


# ZMĚNA Č. 2 ÚZEMNÍHO PLÁNU KAMÝK NAD VLTAVOU

## VÝKRES VEŘEJNÉ INFRASTRUKTURY TECHNICKÉ

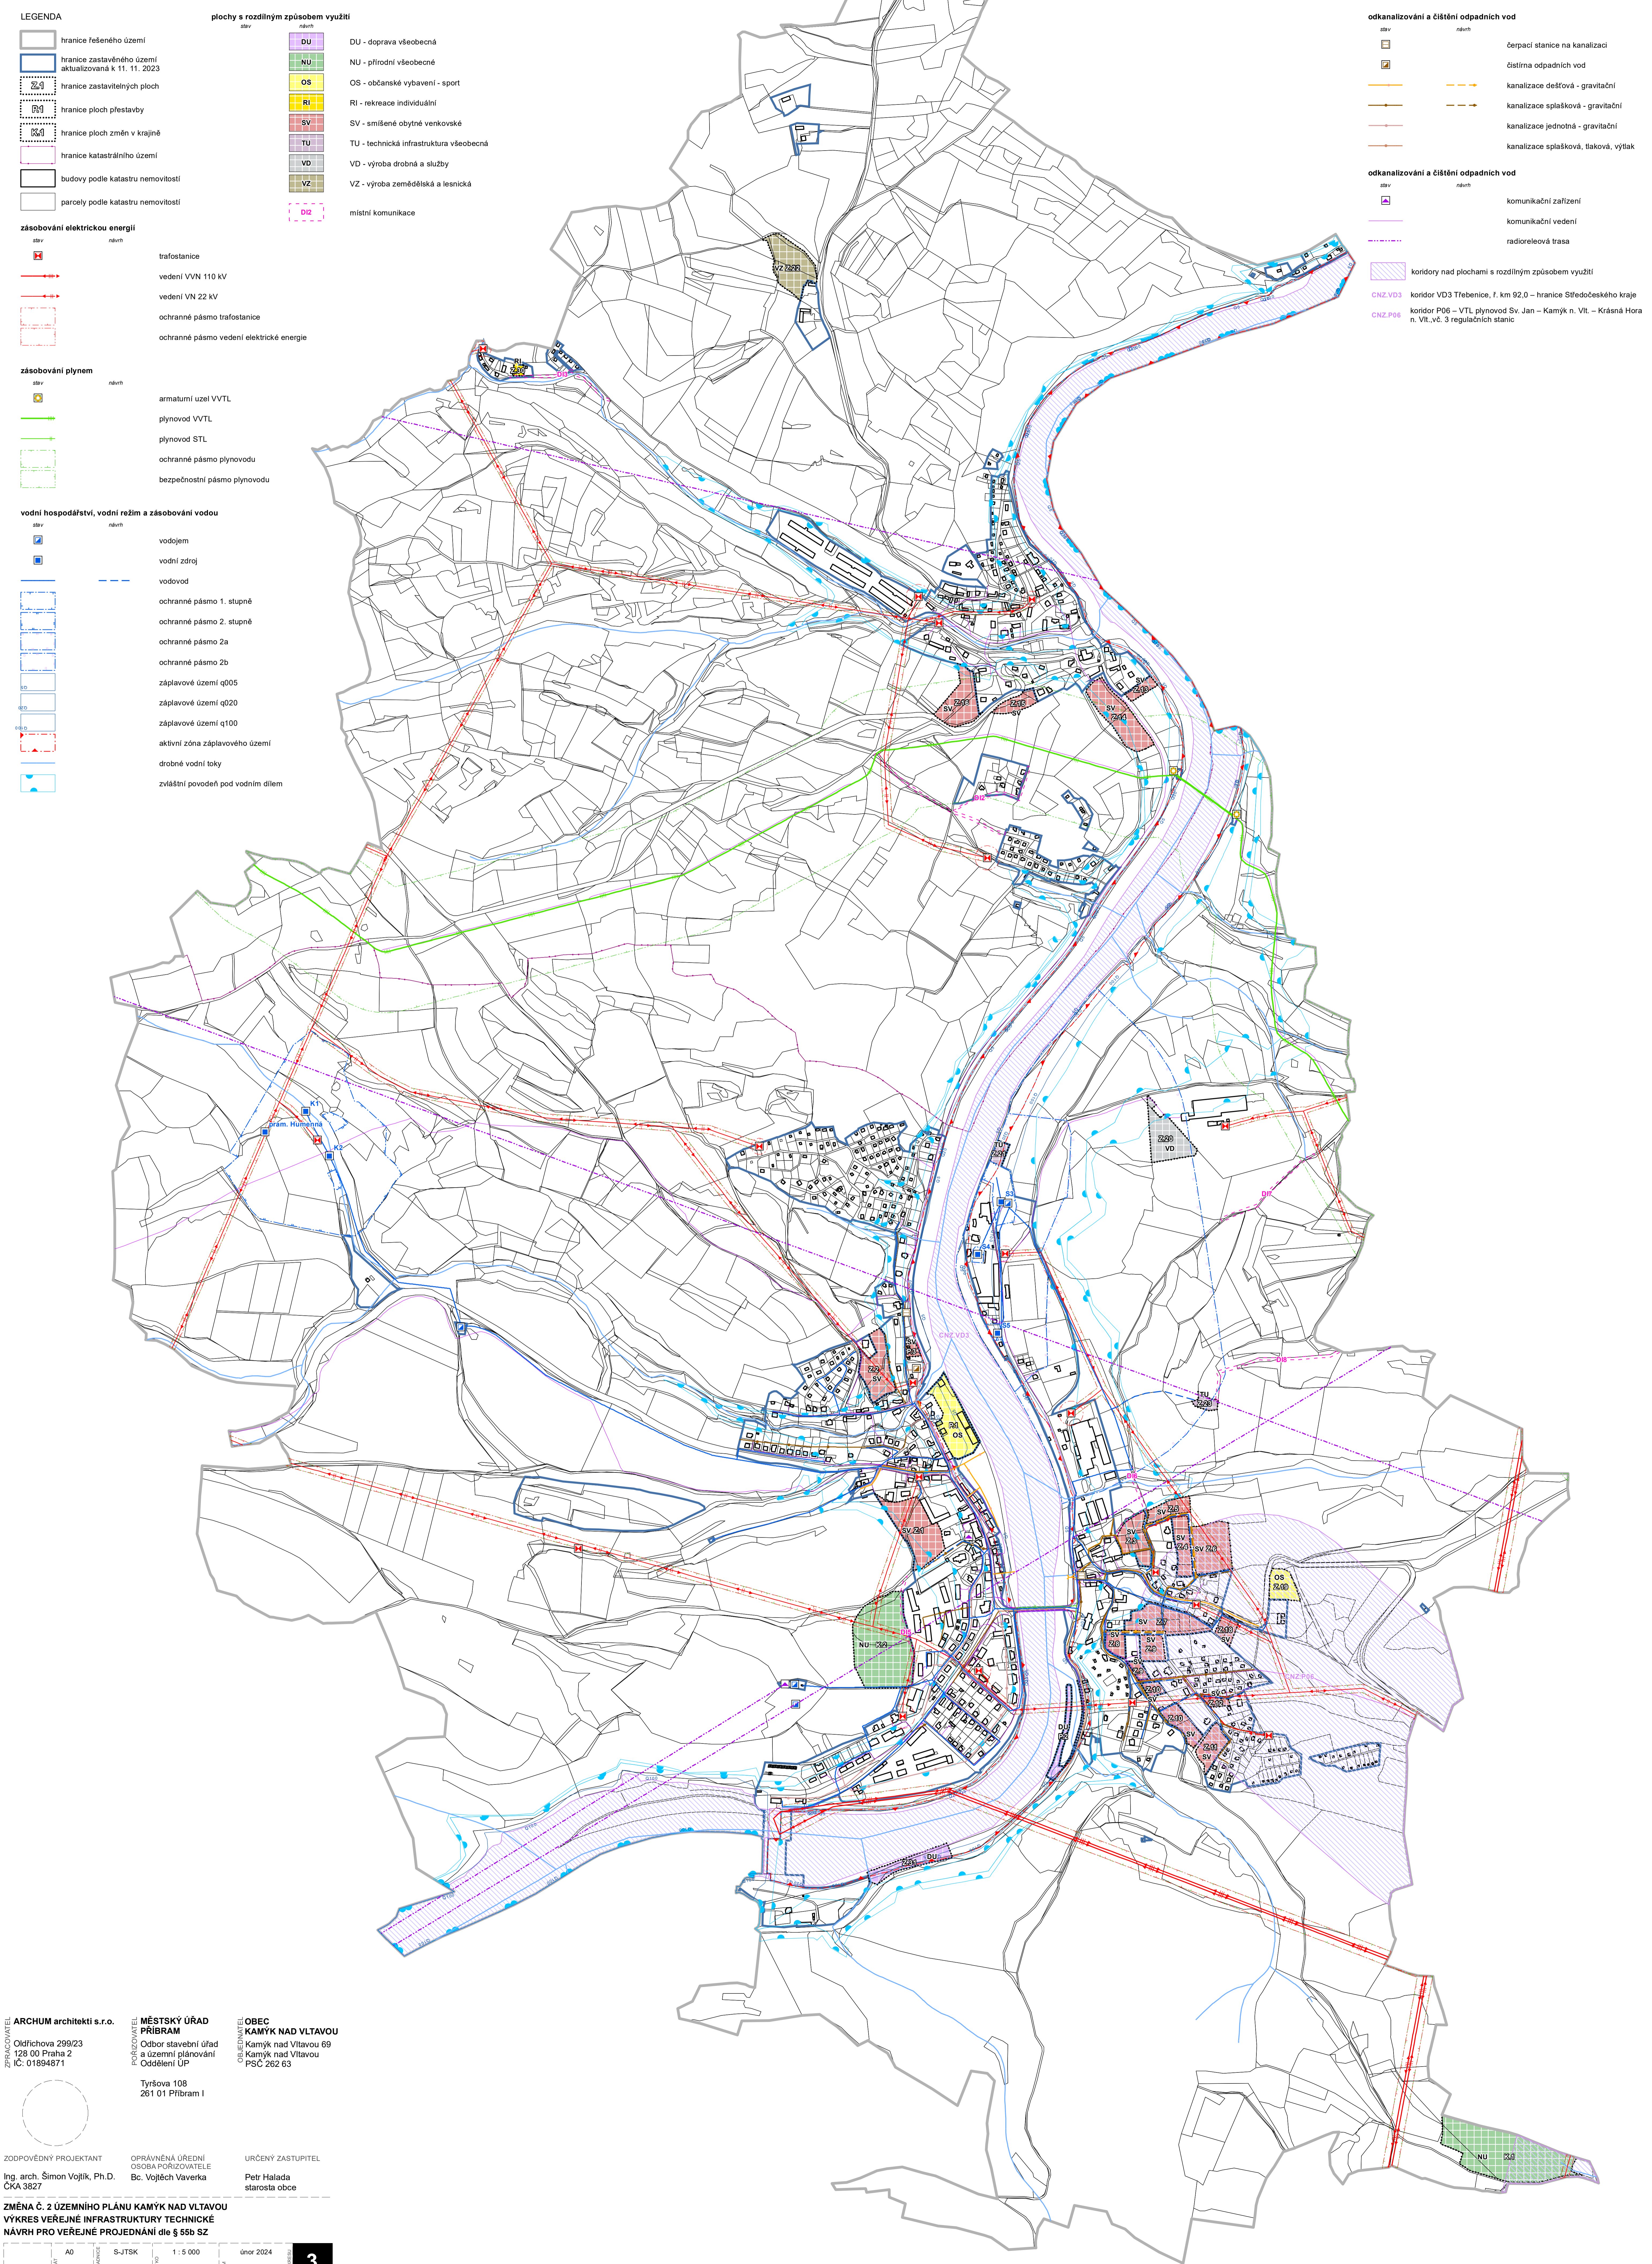

- LEGENDA**
- hranice řešeného území
  - hranice zastavěného území aktualizovaná k 11. 11. 2023
  - hranice zastavitelných ploch
  - hranice ploch přestavby
  - hranice ploch změn v krajině
  - hranice katastrálního území
  - budovy podle katastru nemovitostí
  - parcely podle katastru nemovitostí
- zásobování elektrickou energií**
- trafostanice
  - vedení VVN 110 kV
  - vedení VN 22 kV
  - ochranné pásmo trafostanice
  - ochranné pásmo vedení elektrické energie
- zásobování plynem**
- armaturní uzel VVTL
  - plynovod VVTL
  - plynovod STL
  - ochranné pásmo plynovodu
  - bezpečnostní pásmo plynovodu
- vodní hospodářství, vodní režim a zásobování vodou**
- vodojem
  - vodní zdroj
  - vodovod
  - ochranné pásmo 1. stupně
  - ochranné pásmo 2. stupně
  - ochranné pásmo 2a
  - ochranné pásmo 2b
  - záplavové území q005
  - záplavové území q020
  - záplavové území q100
  - aktivní zóna záplavového území
  - drobné vodní toky
  - zvláštní povodeň pod vodním dílem

- plochy s rozdílným způsobem využití**
- DU - doprava všeobecná
  - NU - přírodní všeobecné
  - OS - občanské vybavení - sport
  - RI - rekreace individuální
  - SV - smíšené obytné venkovské
  - TU - technická infrastruktura všeobecná
  - VD - výroba drobná a služby
  - VZ - výroba zemědělská a lesnická
  - D12 - místní komunikace

- odkanalizování a čištění odpadních vod**
- čerpací stanice na kanalizaci
  - čistiřna odpadních vod
  - kanalizace dešťová - gravitační
  - kanalizace splašková - gravitační
  - kanalizace jednotná - gravitační
  - kanalizace splašková, tlaková, výtak
- odkanalizování a čištění odpadních vod**
- komunikační zařízení
  - komunikační vedení
  - radioreleová trasa
  - koridory nad plochami s rozdílným způsobem využití
- CNZ.VD3 koridor VD3 Třebeňovice, f. km 92,0 – hranice Středočeského kraje  
 CNZ.P06 koridor P06 – VTL plynovod Sv. Jan – Kamýk n. Vlt. – Krásná Hora n. Vlt., vč. 3 regulačních stanic

ZPRACOVATEL: **ARCHUM architekti s.r.o.**  
 Otdělova 299/23  
 128 00 Praha 2  
 IČ: 01894871

PORÍZOVATEL: **MĚSTSKÝ ÚŘAD PŘÍBRAM**  
 Odbor stavební úřad a územní plánování  
 Oddělení ÚP

OBEDNATEL: **OBEC KAMÝK NAD VLTAVOU**  
 Kamýk nad Vltavou 69  
 Kamýk nad Vltavou  
 PSC 262 63

Tyřšova 108  
 261 01 Příbram I

ZODPOVĚDNÝ PROJEKTANT: Ing. arch. Šimon Vojtk, Ph.D.  
 ČKA 3827

OPRAVNĚNÁ OSOBA PORÍZOVATELE: Bc. Vojtěch Vaverka

URČENÝ ZASTUPITEL: Petr Halada  
 starosta obce

**ZMĚNA Č. 2 ÚZEMNÍHO PLÁNU KAMÝK NAD VLTAVOU**  
**VÝKRES VEŘEJNÉ INFRASTRUKTURY TECHNICKÉ**  
**NÁVRH PRO VEŘEJNÉ PROJEDNÁNÍ dle § 55b SZ**

1 : 5 000  
 únor 2024

**3**