


HLAVNÍ VÝKRES

1 : 5 000

ÚZEMNÍ PLÁN KŘEŠÍN

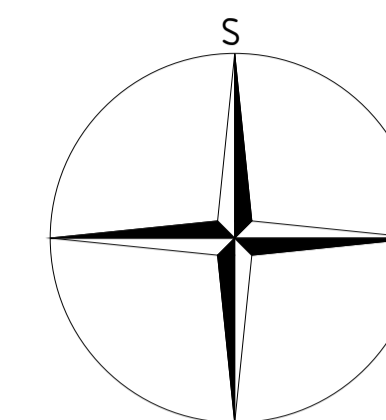

Plochy s rozdílným způsobem využití

stav	návrh	územní rezerva	
BV-S	BV-N	(BV-R)	PLOCHY BYDLENÍ v rodinných domech - venkovské
SV-S	SV-N		PLOCHY SMÍŠENÉ OBYTNÉ venkovské
OV-S			PLOCHY OBČANSKÉHO VYBAVENÍ
	OS-N		PLOCHY OBČANSKÉHO VYBAVENÍ tělovýchovná a sportovní zařízení
PV-S			PLOCHY VEŘEJNÝCH PROSTRANSTVÍ
ZV-S	ZV-N		PLOCHY VEŘEJNÝCH PROSTRANSTVÍ veřejná zeleň
	ZS-N		PLOCHY ZELENÉ soukromá a vyhrazená
VL-S			PLOCHY VÝROBY A SKLADOVÁNÍ lehký průmysl
TI-S	TI-N		PLOCHY TECHNICKÉ INFRASTRUKTURY
DS-S			PLOCHY DOPRAVNÍ INFRASTRUKTURY silniční
DSm-S			PLOCHY DOPRAVNÍ INFRASTRUKTURY místní komunikace
DSú-S	DSú-N		PLOCHY DOPRAVNÍ INFRASTRUKTURY účelové komunikace
W-S	W-N		PLOCHY VODNÍ A VODOHOSPODÁŘSKÉ
NZo-S			PLOCHY ZEMĚDĚLSKÉ orná půda
NZt-S	NZt-N		PLOCHY ZEMĚDĚLSKÉ trvalé travní porosty
NL-S			PLOCHY LESNÍ plochy určené k plnění funkcí lesa
NSp-S	NSp-N		PLOCHY SMÍŠENÉ NEZASTAVĚNÉHO ÚZEMÍ přírodní
NP-S			PLOCHY PŘÍRODNÍ území CHKO

LEGENDA


	hranice řešeného území
	hranice katastrálního území
	hranice parcel
	vrstevnice
	zastavěné území vymezené ke dni 1. 11. 2021
	zastavitelné plochy, označení plochy
	plochy přestavby, označení plochy
	plochy změn v krajině, označení plochy
	plochy územní rezervy, označení plochy

Vymezené hodnoty v území


	vymezená kulturní hodnota, označení hodnoty
	vymezená přírodní hodnota, označení hodnoty

Návrh územního systému ekologické stability

	lokální biocentrum
	lokální biokoridor
	regionální biokoridor

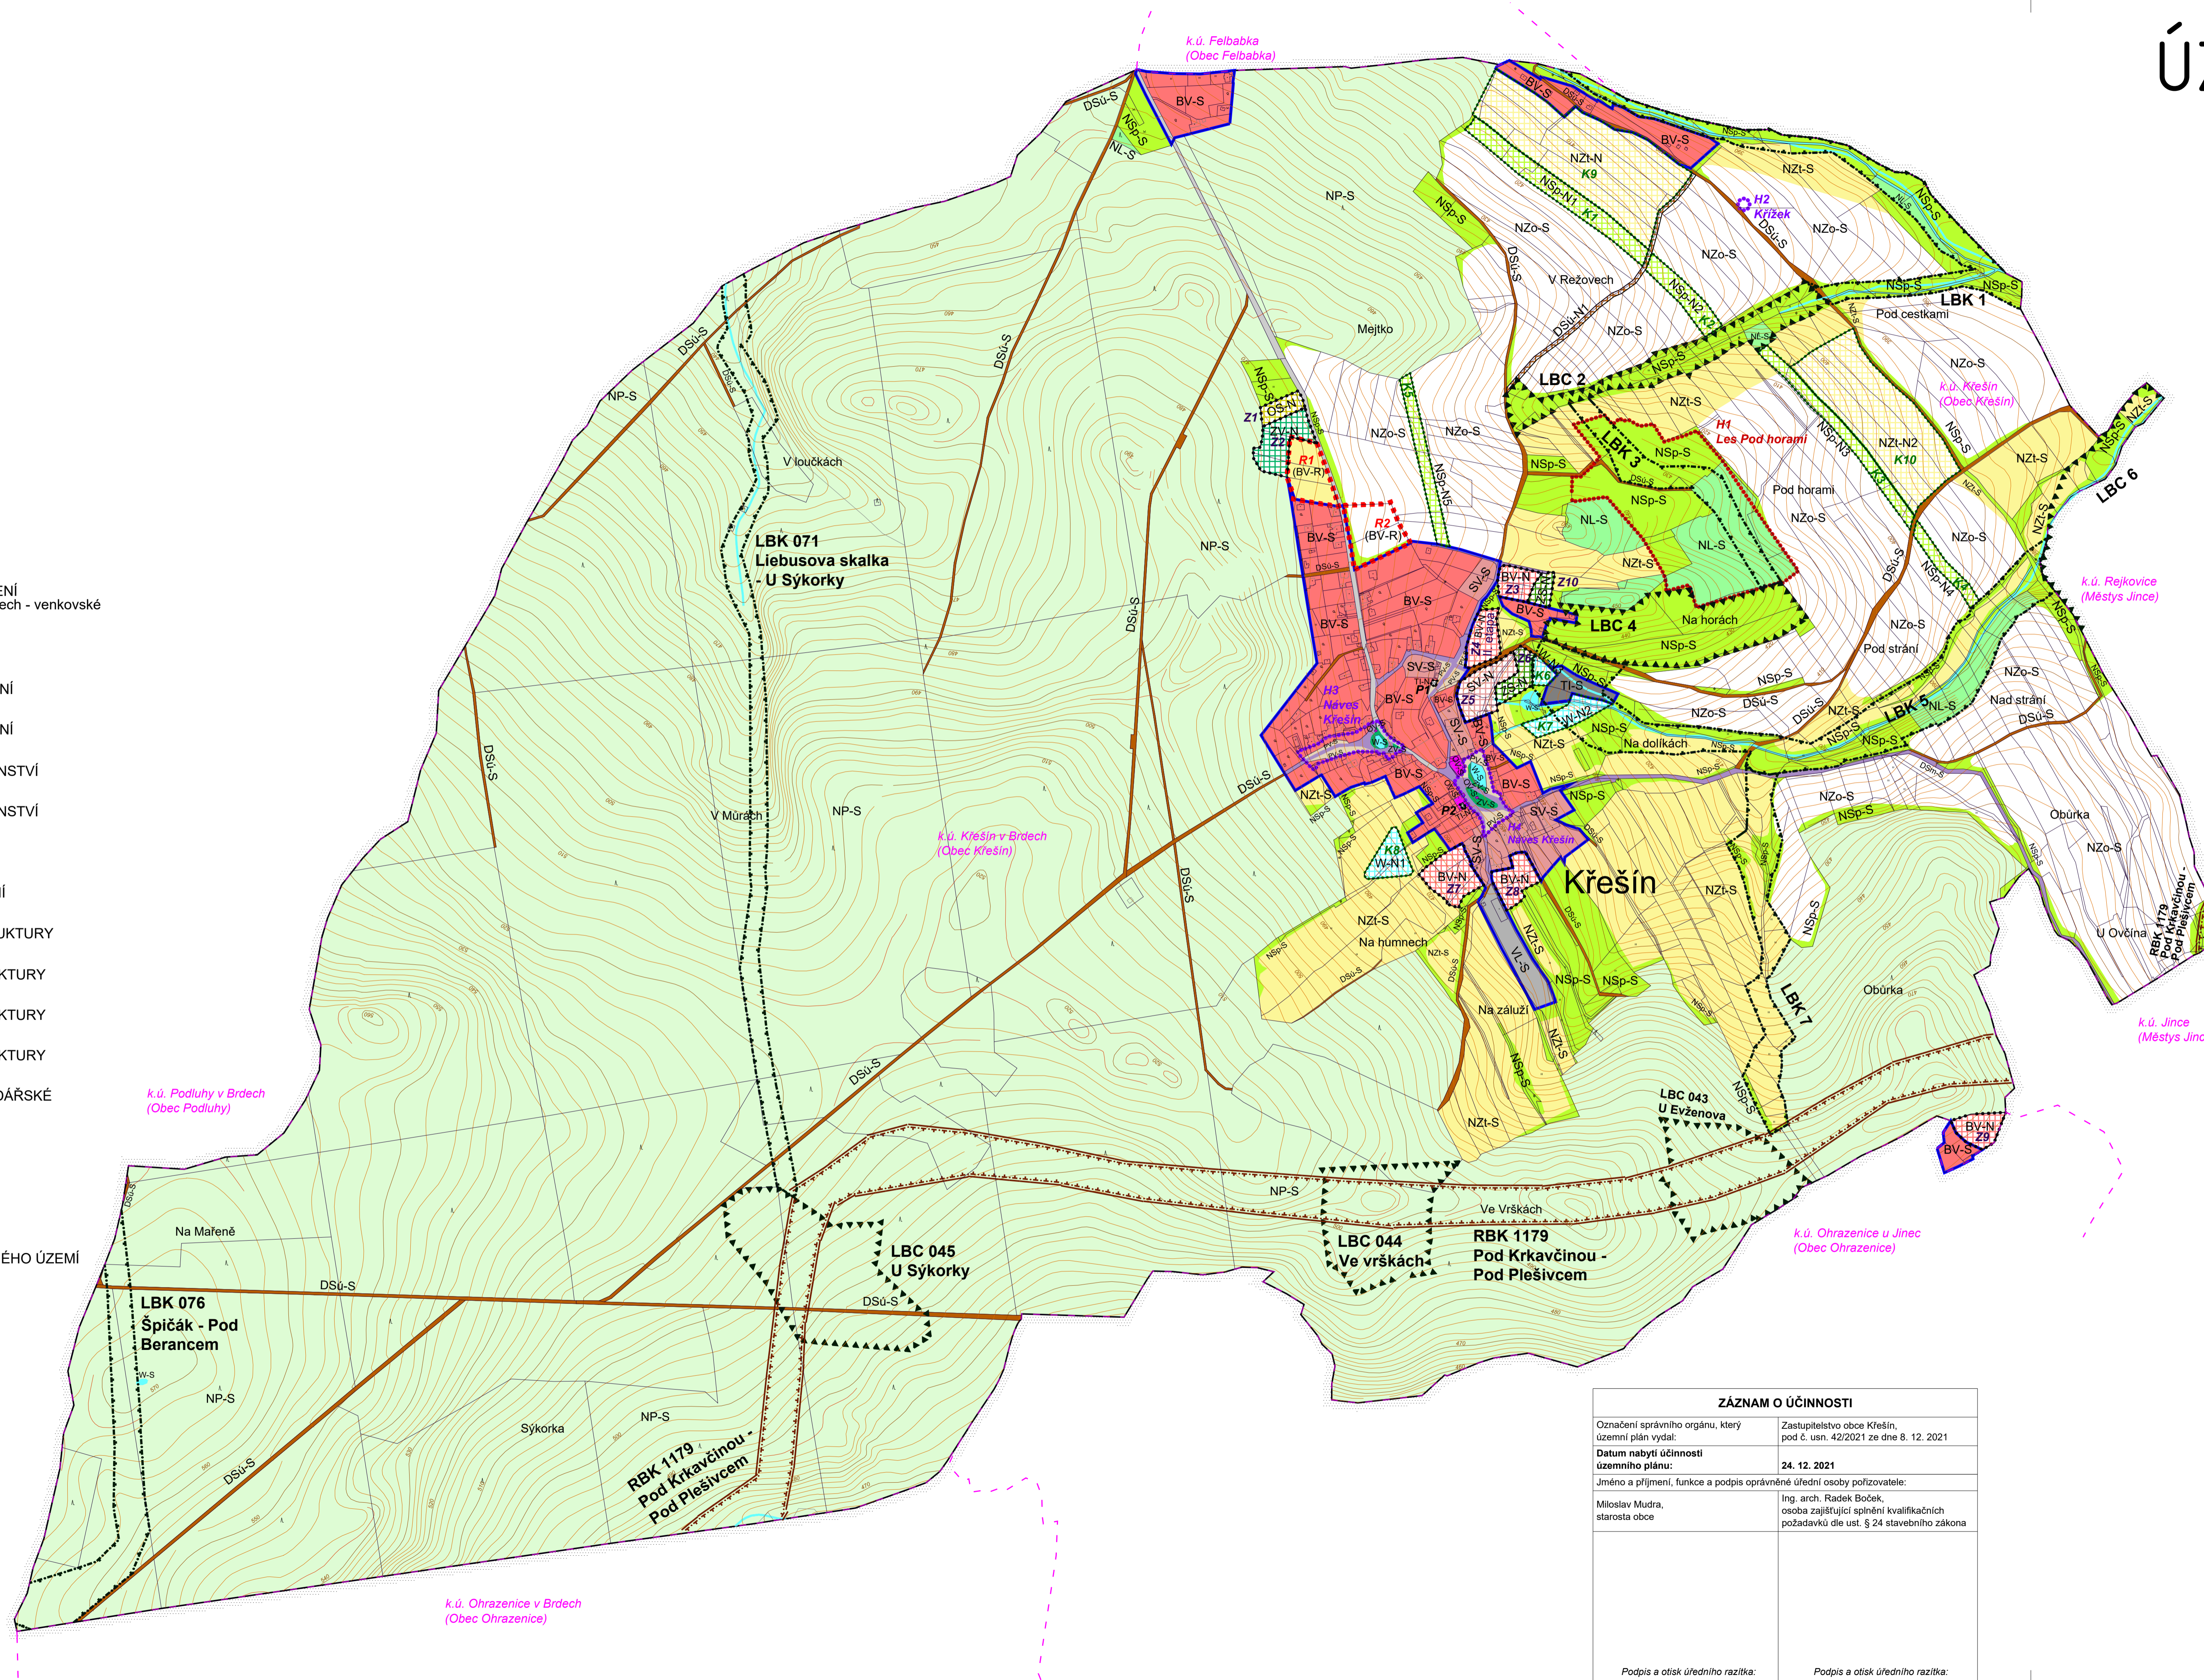

ZÁZNAM O ÚČINNOSTI	
Označení správního orgánu, který územní plán vydal:	Zastupitelstvo obce Křešín, pod č. usn. 42/2021 ze dne 8. 12. 2021
Datum nabytí účinnosti územního plánu:	24. 12. 2021
Jméno a příjmení, funkce a podpis oprávněné úřední osoby pořízovatele:	
Miloslav Mudra, starosta obce	Ing. arch. Radek Boček, osoba zajišťující splnění kvalifikačních požadavků dle ust. § 24 stavebního zákona
Podpis a otisk úředního razítka:	Podpis a otisk úředního razítka:

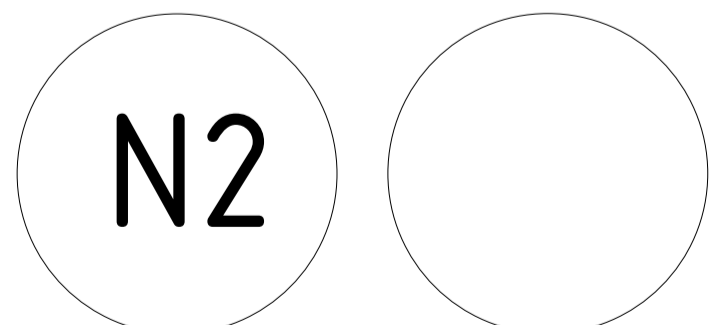

PARÉ	ÚZEMNÍ PLÁN KŘEŠÍN
HLAVNÍ VÝKRES	
Pořízovatel	Obecní úřad Křešín, Ing. arch. Radek Boček
Schvalující orgán	Zastupitelstvo obce Křešín
Zpracovatel	Atelier M.A.A.T., s. r. o., IČO: 281 45 968
Zodpovědný projektant	Ing. arch. Martin Jirovský, Ph.D., MBA, DIS, ĚKA 03 311
Datum: prosinec 2021	Fáze: Finální podoba M 1: 5 000