


NESTRAŠOVICE

ÚZEMNÍ PLÁN

ÚPLNÉ ZNĚNÍ PO VYDÁNÍ ZMĚNY č.1 ÚZEMNÍHO PLÁNU

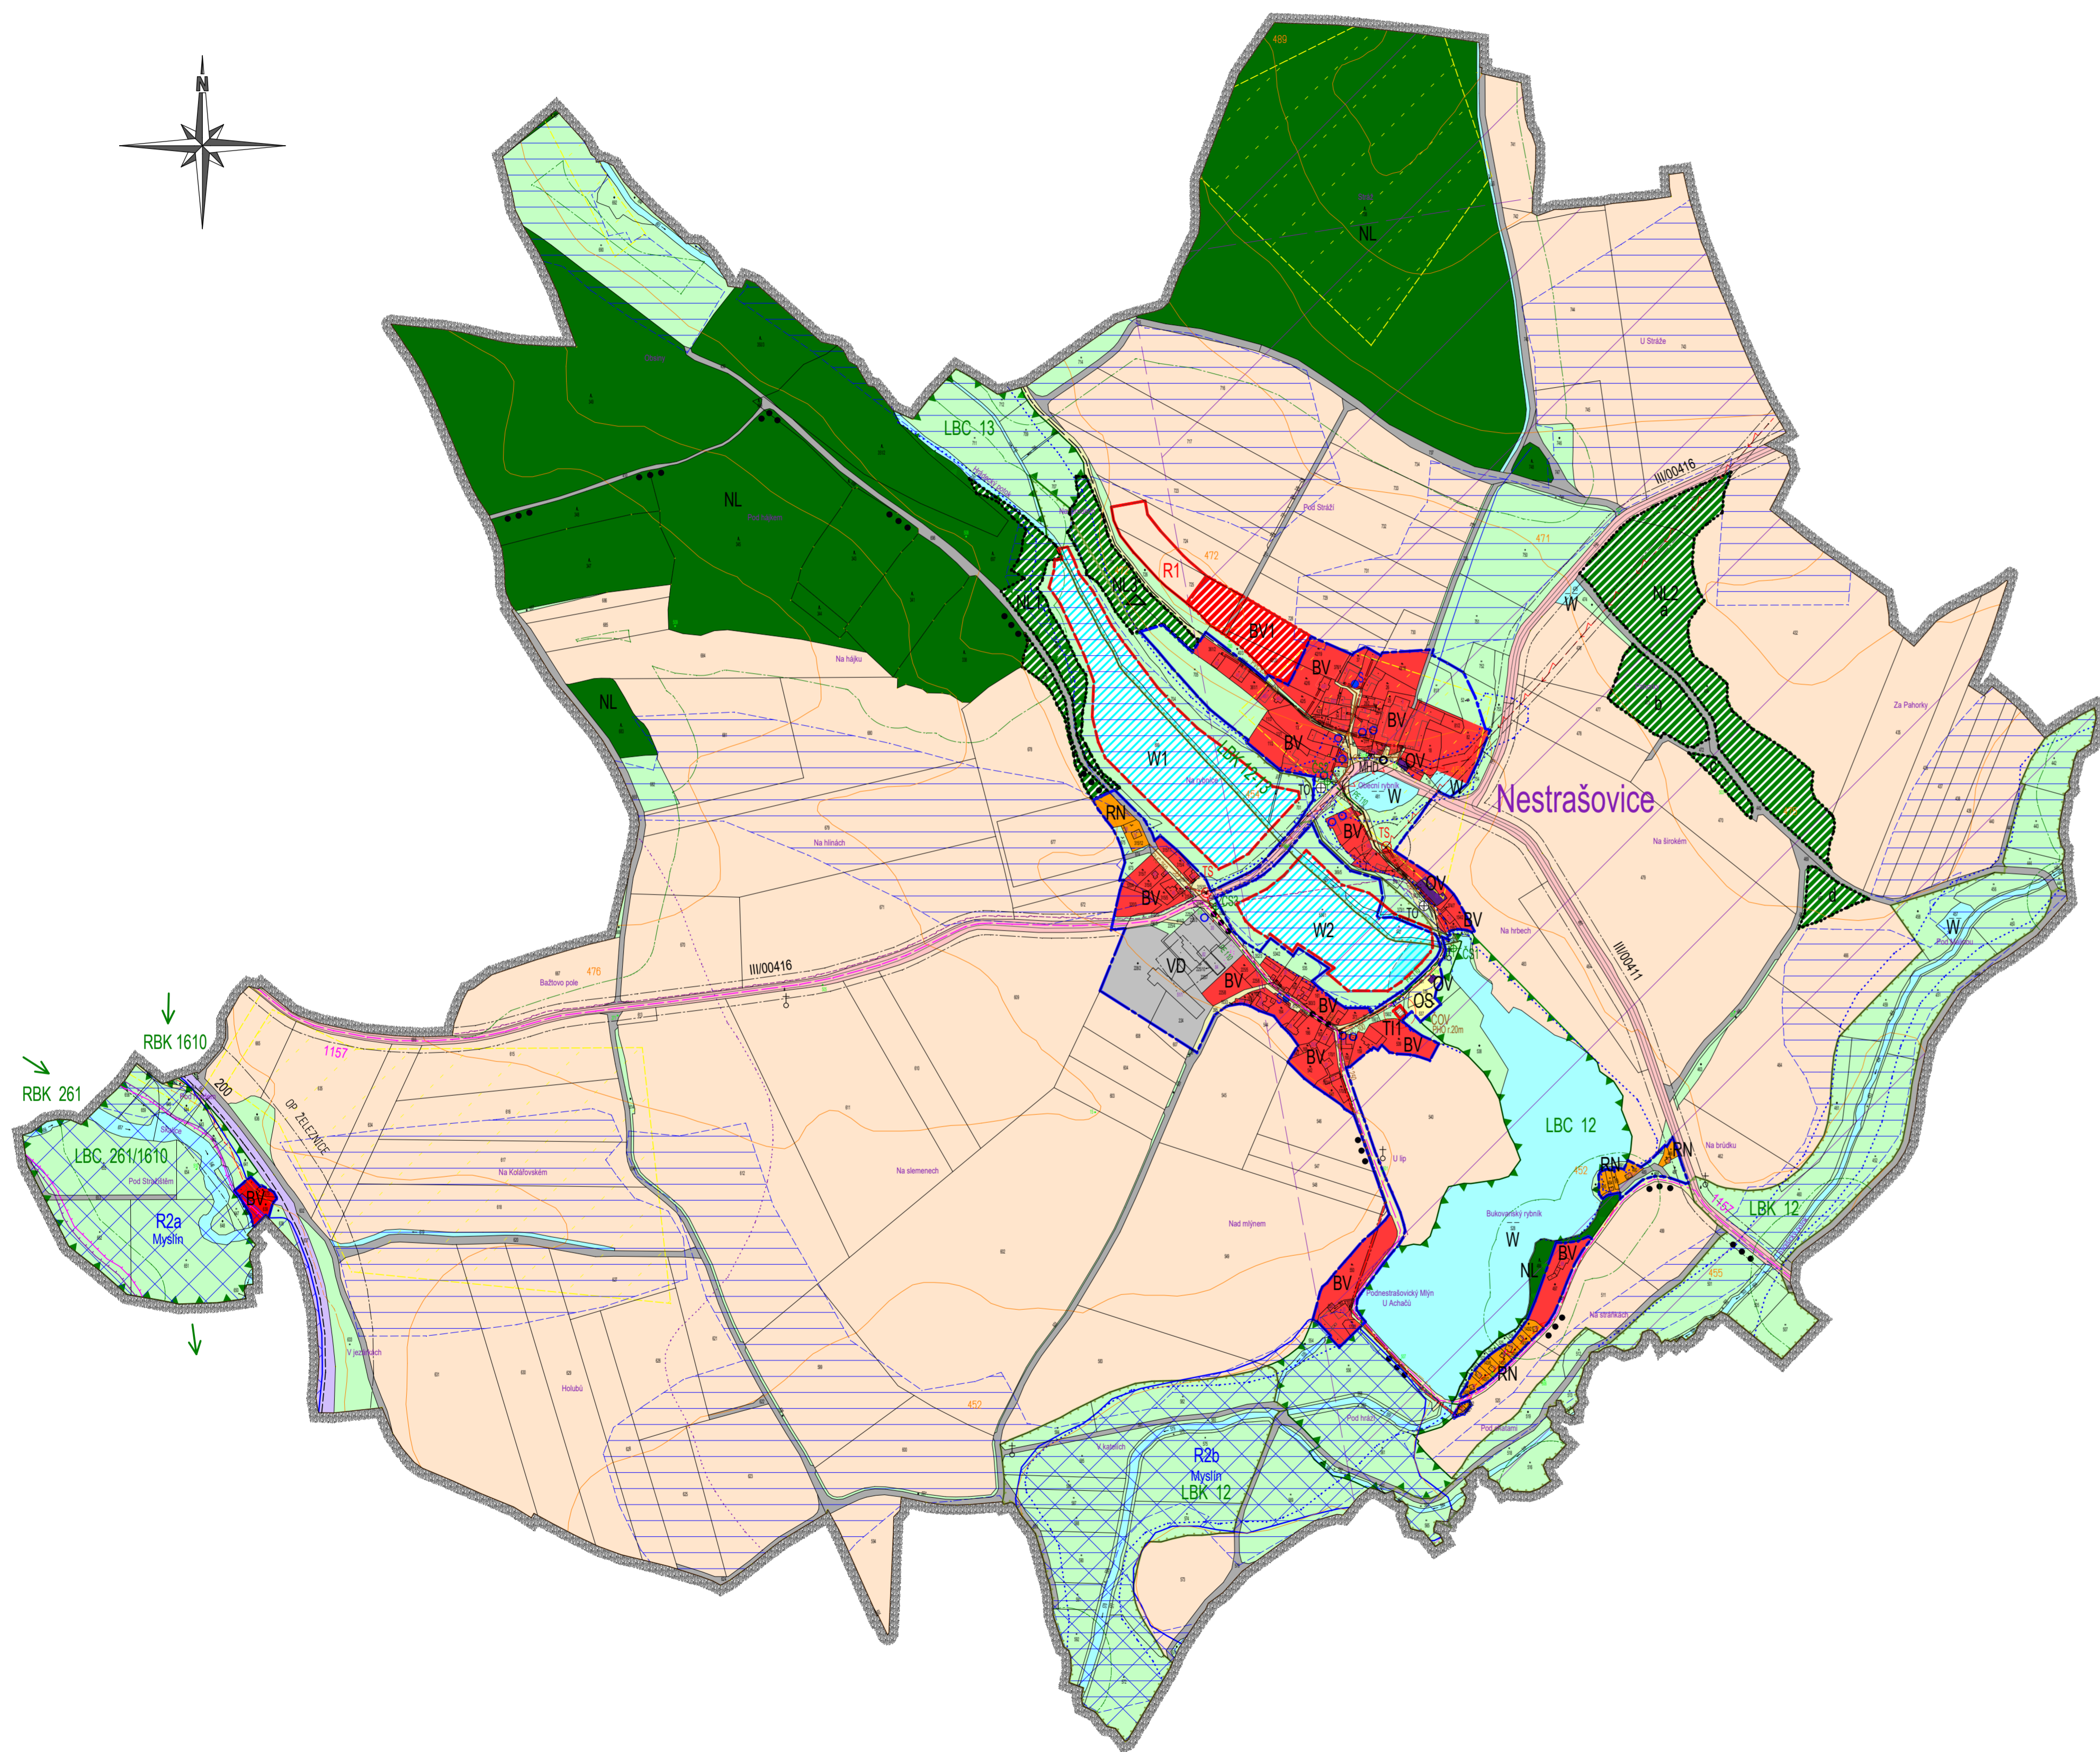

LEGENDA :

- HRANICE KATASTRÁLNÍHO ÚZEMÍ - REŠENÉ ÚZEMÍ
- ZASTAVĚNÉ ÚZEMÍ K 31.7. 2017
- ZASTAVITELNÉ ÚZEMÍ
- PLOCHY ZMĚN V KRAJINĚ

- PLOCHY S ROZDÍLNÝM ZPŮSOBEM VYUŽITÍ**
- STAV: NÁVRH: REZERVA:
- BV** PLOCHY BYDLENÍ V RD - VENKOVSKÉ
- OV** PLOCHY OBČANSKÉHO VYBAVENÍ - VEŘEJNÁ INFRASTRUKTURA
- VD** VÝROBNÍ A PODNIKATELSKÉ PLOCHY - DROBNÁ A ŘEMESLNÁ VÝROBA
- RN** PLOCHY REKREACE
- OS** PLOCHY OBČANSKÉHO VYBAVENÍ - REKREACE A SPORT
- NL** PLOCHY LESNÍ (OP 50m OD LESA)
- LOUKY, SADY, PASTVINY A ZELENĚ OSTATNÍ
- ORNÁ PŮDA
- W** PLOCHY VODNÍ A VODOHOSPODÁŘSKÉ
- WS** PLOCHY A OBJEKTY TECHNICKÉHO VYBAVENÍ (ČOV)
- MHD** STANICE MHD
- TO** POPELNICE, TRÍDĚNÝ ODPAD
- SKLÁDKA ZAVEZENÁ
- +** KRÍŽEK U CESTY

- DOPRAVNÍ INFRASTRUKTURA**
- KOMUNIKACE III. TŘÍDY, III/00411 + III/00416 (OP 15m OD OSY VOZOVKY)
- MÍSTNÍ KOMUNIKACE
- ÚČELOVÉ KOMUNIKACE
- ZNAČENÁ PĚŠÍ TURISTICKÁ TRASA NA ORLÍK
- CYKLISTICKÁ STEZKA č.1157 NA ORLÍK
- ŽELEZNICE (OP 60m OD KRAJINÍ KOLEJE)

- ÚZEMNÍ SYSTÉM EKOLOGICKÉ STABILITY**
- LOKÁLNÍ BIOCENTRUM (LBC)
- LOKÁLNÍ BIOKORIDOR (LBK)
- REGIONÁLNÍ BIOKORIDOR (RBK)

- TECHNICKÁ INFRASTRUKTURA**
- VRCHNÍ VEDENÍ EL. ENERGIE VN, NN (OP VN22kV 7/10m OD KRAJ. VODIČE)
- KABELOVÉ VEDENÍ NN
- TRAFOSTANICE
- VEŘEJNÉ STUDNY
- GRAVITAČNÍ KANALIZACE (OP 1,5m NA OBĚ STRANY)
- VÝTLAČNÁ KANALIZACE (OP 1,5m NA OBĚ STRANY)
- ČERPAČÍ STANICE
- ČISTIČKA ODPADNÍCH VOD
- ÚZEMÍ CHRÁNĚNÁ PRO AKUMULACI POVRCHOVÝCH VOD "MYSLÍN"
- KOMUNIKAČNÍ VEDENÍ
- OP KOMUNIKAČNÍHO VEDENÍ - VÝŠKOVÉ OMEZENÍ VÝSTAVBY (MO ČR)

- LIMITY VYUŽITÍ ÚZEMÍ**
- OCHRANNÁ PÁSMA VŠEHO DRUHU
- STANOVENÉ ZÁPLAVOVÉ ÚZEMÍ SKALICE Q100
- AKTIVNÍ ZÓNA ZÁPLAVOVÉHO ÚZEMÍ SKALICE PRO Q100
- ZÁTOPOVÉ ÚZEMÍ (HRÁDECKÉHO A SVOUŠICKÉHO POTOKA DLE POSOUZENÍ)
- MELIOROVANÉ POZEMKY
- HRANICE ÚTVARŮ POVRCHOVÝCH A PODZEMNÍCH VOD
- ARCHITECTONICKY CENNÁ STAVBA, SOUBOR
- ÚZEMÍ S ARCHEOLOGICKÝMI NÁLEZY + CELÉ ÚZEMÍ
- OCHRANNÉ PÁSMO LESA (50 m OD OKRAJE LESA)
- ZRANITELNÁ OBLAST, REGION LIDOVÉ ARCHITECTURY - CELÉ ÚZEMÍ

ZÁZNAM O ÚČINNOSTI

SPRÁVNÍ ORGÁN, který Změnu č.1 územního plánu vydal	PORÍZOVATEL
Zastupitelstvo obce NESTRAŠOVICE Nestrašovice 37, 262 72 Březnice starosta obce Pavel Krotký	MěÚ PŘÍBRAM, Stavební úřad a územní plánování Oddělení územního plánování (úřad územního plánování) Tyřšova 108, 261 19 Příbram I Oprávněná úřední osoba: Bc.Vojtěch Vaverka vedoucí oddělení územního plánování
Pořadové číslo poslední změny ÚP: 1 Datum nabytí účinnosti Změny č.1 ÚP:	

NESTRAŠOVICE ÚZEMNÍ PLÁN ÚPLNÉ ZNĚNÍ PO VYDÁNÍ ZMĚNY č.1 ÚZEMNÍHO PLÁNU

4. KOORDINAČNÍ VÝKRES	1 : 5 000
ZPRACOVATEL	
Ing.arch. Jiřina EČEROVÁ Bělušova 1807, 155 00 Praha 5 Atelier: Ing.Vladimír Matějka - ASA Projekt Legionářů 400, 261 01 Příbram VII e-mail: ecerova@seznam.cz tel. +420 774 222 356	 Datum: květen 2018 Číslo paré: