


ÚZEMNÍ PLÁN SMOLOTELY

01 / 2018

TECHNICKÁ INFRASTRUKTURA 1 : 5 000

POŘIZOVATEL: MĚÚ PŘÍBRAM, ODBOR STAVEBNÍ ÚŘAD A ÚZEMNÍ PLÁNOVÁNÍ, ODDĚLENÍ ÚZEMNÍHO PLÁNOVÁNÍ
ZPRACOVATEL: IVAN PLYCKA STUDIO s.r.o.

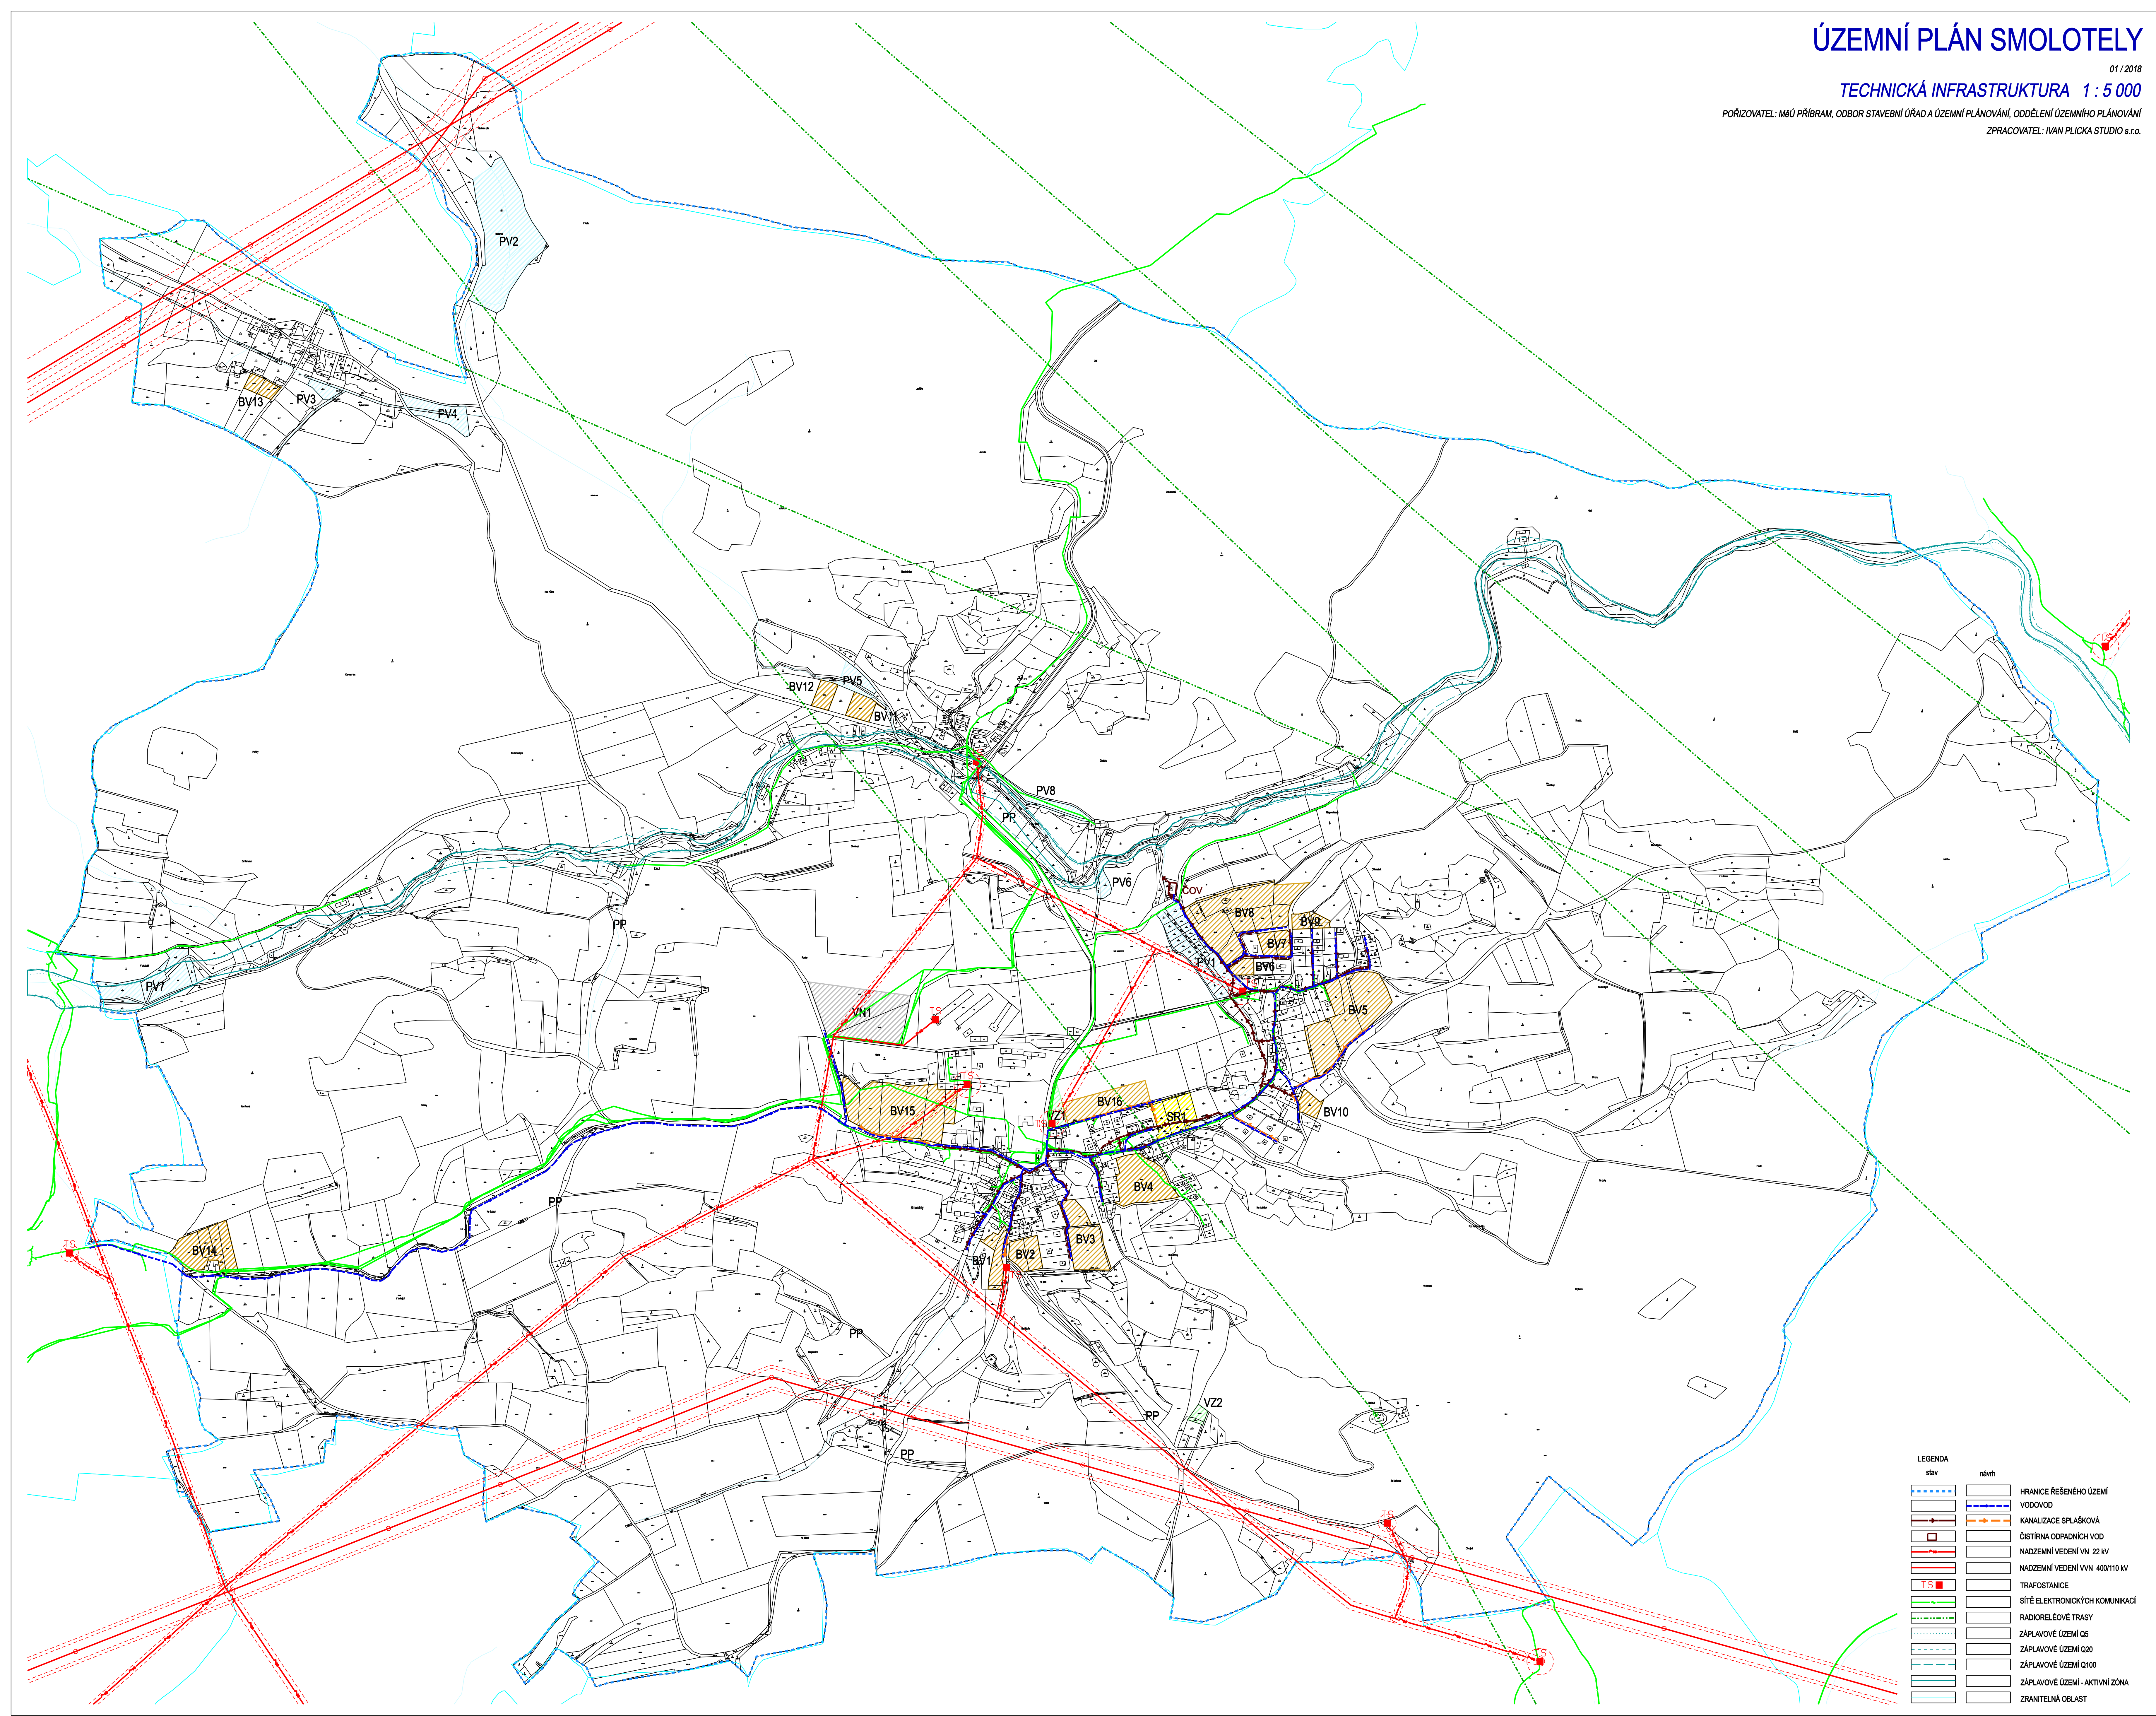

LEGENDA	
stav	návrh
	HRANICE ŘEŠENÉHO ÚZEMÍ
	VODOVOD
	KANALIZACE SPLÁŠKOVÁ
	ČISTIŘNA ODPADNÍCH VOD
	NADZEMNÍ VEDENÍ VN 22 kV
	NADZEMNÍ VEDENÍ VN 400/110 kV
	TRAFOSTANICE
	SÍTĚ ELEKTRONICKÝCH KOMUNIKACÍ
	RADIORELEOVÉ TRASY
	ZÁPLAVOVÉ ÚZEMÍ Q5
	ZÁPLAVOVÉ ÚZEMÍ Q20
	ZÁPLAVOVÉ ÚZEMÍ Q100
	ZÁPLAVOVÉ ÚZEMÍ - AKTIVNÍ ZÓNA
	ZRANITELNÁ OBLAST