

## Legenda

- stav plochy změn územní rezervy
- hranice řešeného území
  - hranice parcel
  - vnitřní kresba parcel
  - zastavěné území k 1.3.2021
  - zastavitelné plochy
  - plochy přestavby
  - plochy změn v krajině
  - plochy územních rezerv
  - koridory technické infrastruktury
  - koridory dopravní infrastruktury
- stav plochy změn (návrh) územní rezervy
- Plochy bydlení - § 4 vyhl.501/2006 Sb.**
- plochy bydlení v rodinných domech – venkovské [BV]
- Plochy rekreace - § 5 vyhl.501/2006 Sb.**
- plochy rekreace – plochy staveb pro rodinnou rekreaci [R1]
- Plochy veřejných prostranství - § 7 vyhl.501/2006 Sb.**
- plochy veřejných prostranství (s převahou zpevněných ploch) [PV]
  - plochy veřejných prostranství (veřejná zeleň) [ZV]
- Plochy smíšené obytné - § 8 vyhl.501/2006 Sb.**
- plochy smíšené obytné - venkovské [SV]
- Plochy dopravní infrastruktury - § 9 vyhl.501/2006 Sb.**
- plochy dopravní infrastruktury - silniční [DS]
- Plochy technické infrastruktury - § 10 vyhl.501/2006 Sb.**
- plochy technické infrastruktury [TI]
  - plochy pro stavby a zařízení pro nakládání s odpady (plochy technického zabezpečení obce) [TO]
- Plochy výroby a skladování - § 11 vyhl.501/2006 Sb.**
- plochy výroby a skladování - lehký průmysl [VL]
- Plochy vodní a vodohospodářské - § 13 vyhl.501/2006 Sb.**
- plochy vodní a vodohospodářské [W]
- Plochy zemědělské - § 14 vyhl.501/2006 Sb.**
- plochy zemědělské [NZ]
- Plochy lesní - § 15 vyhl.501/2006 Sb.**
- plochy lesní [NL]
- Plochy zeleně - dle §3 odst.4 vyhl.501/2006 Sb.**
- plochy zeleně - soukromé a vyhrazené [ZS]

- stav
- Plochy smíšené nezastavěného území - dle §17 odst.4 vyhl.501/2006 Sb.**
- plochy smíšené nezastavěného území [NSx]
  - plochy smíšené nezastavěného území - sportovní [NSs]
  - plochy smíšené nezastavěného území - vodohospodářské [NSv]

## Koncepce veřejné infrastruktury a uspořádání krajiny

- návrh
- koridory technické infrastruktury
  - venkovní vedení elektrické sítě ZVN 400 kV - návrh
  - koridory dopravní infrastruktury
  - dálnice D4
  - cyklostezka
  - cyklotrasa

## Doprava

### Silniční doprava

- silnice I/4
- silnice III. třídy
- ochranné pásmo silnic
- značené turistické trasy

### Technická infrastruktura

#### Elektroenergetika

- distribuční trafostanice
- kabelové vedení elektrické sítě VN 10 kV
- venkovní vedení elektrické sítě VN 22 kV
- venkovní vedení elektrické sítě VVN 110 kV
- venkovní vedení elektrické sítě VVN 220 kV
- venkovní vedení elektrické sítě ZVN 400 kV
- ochranné pásmo vedení elektrické sítě, rozvodna a distribučních trafostanic

#### Spojové služby

- komunikační zařízení
- dálkový metalický sdělovací kabel
- komunikační vedení
- ochranné pásmo komunikačního vedení
- radiové směrové spoje

#### Vodní hospodářství

##### Zásobování vodou


- vodovodní řad
- vodovodní řad - návrh

##### Likvidace odpadních vod

- technologický objekt na kanalizaci - ČOV
- kanalizační stoka - zdroj obec
- kanalizační stoka - zdroj krajský úřad

#### Investice do půdy

- stavby a zařízení pro optimalizaci vodního režimu, protierozní ochranu
- plochy se změněným vodním režimem (plochy odvodněné, zavlažované).

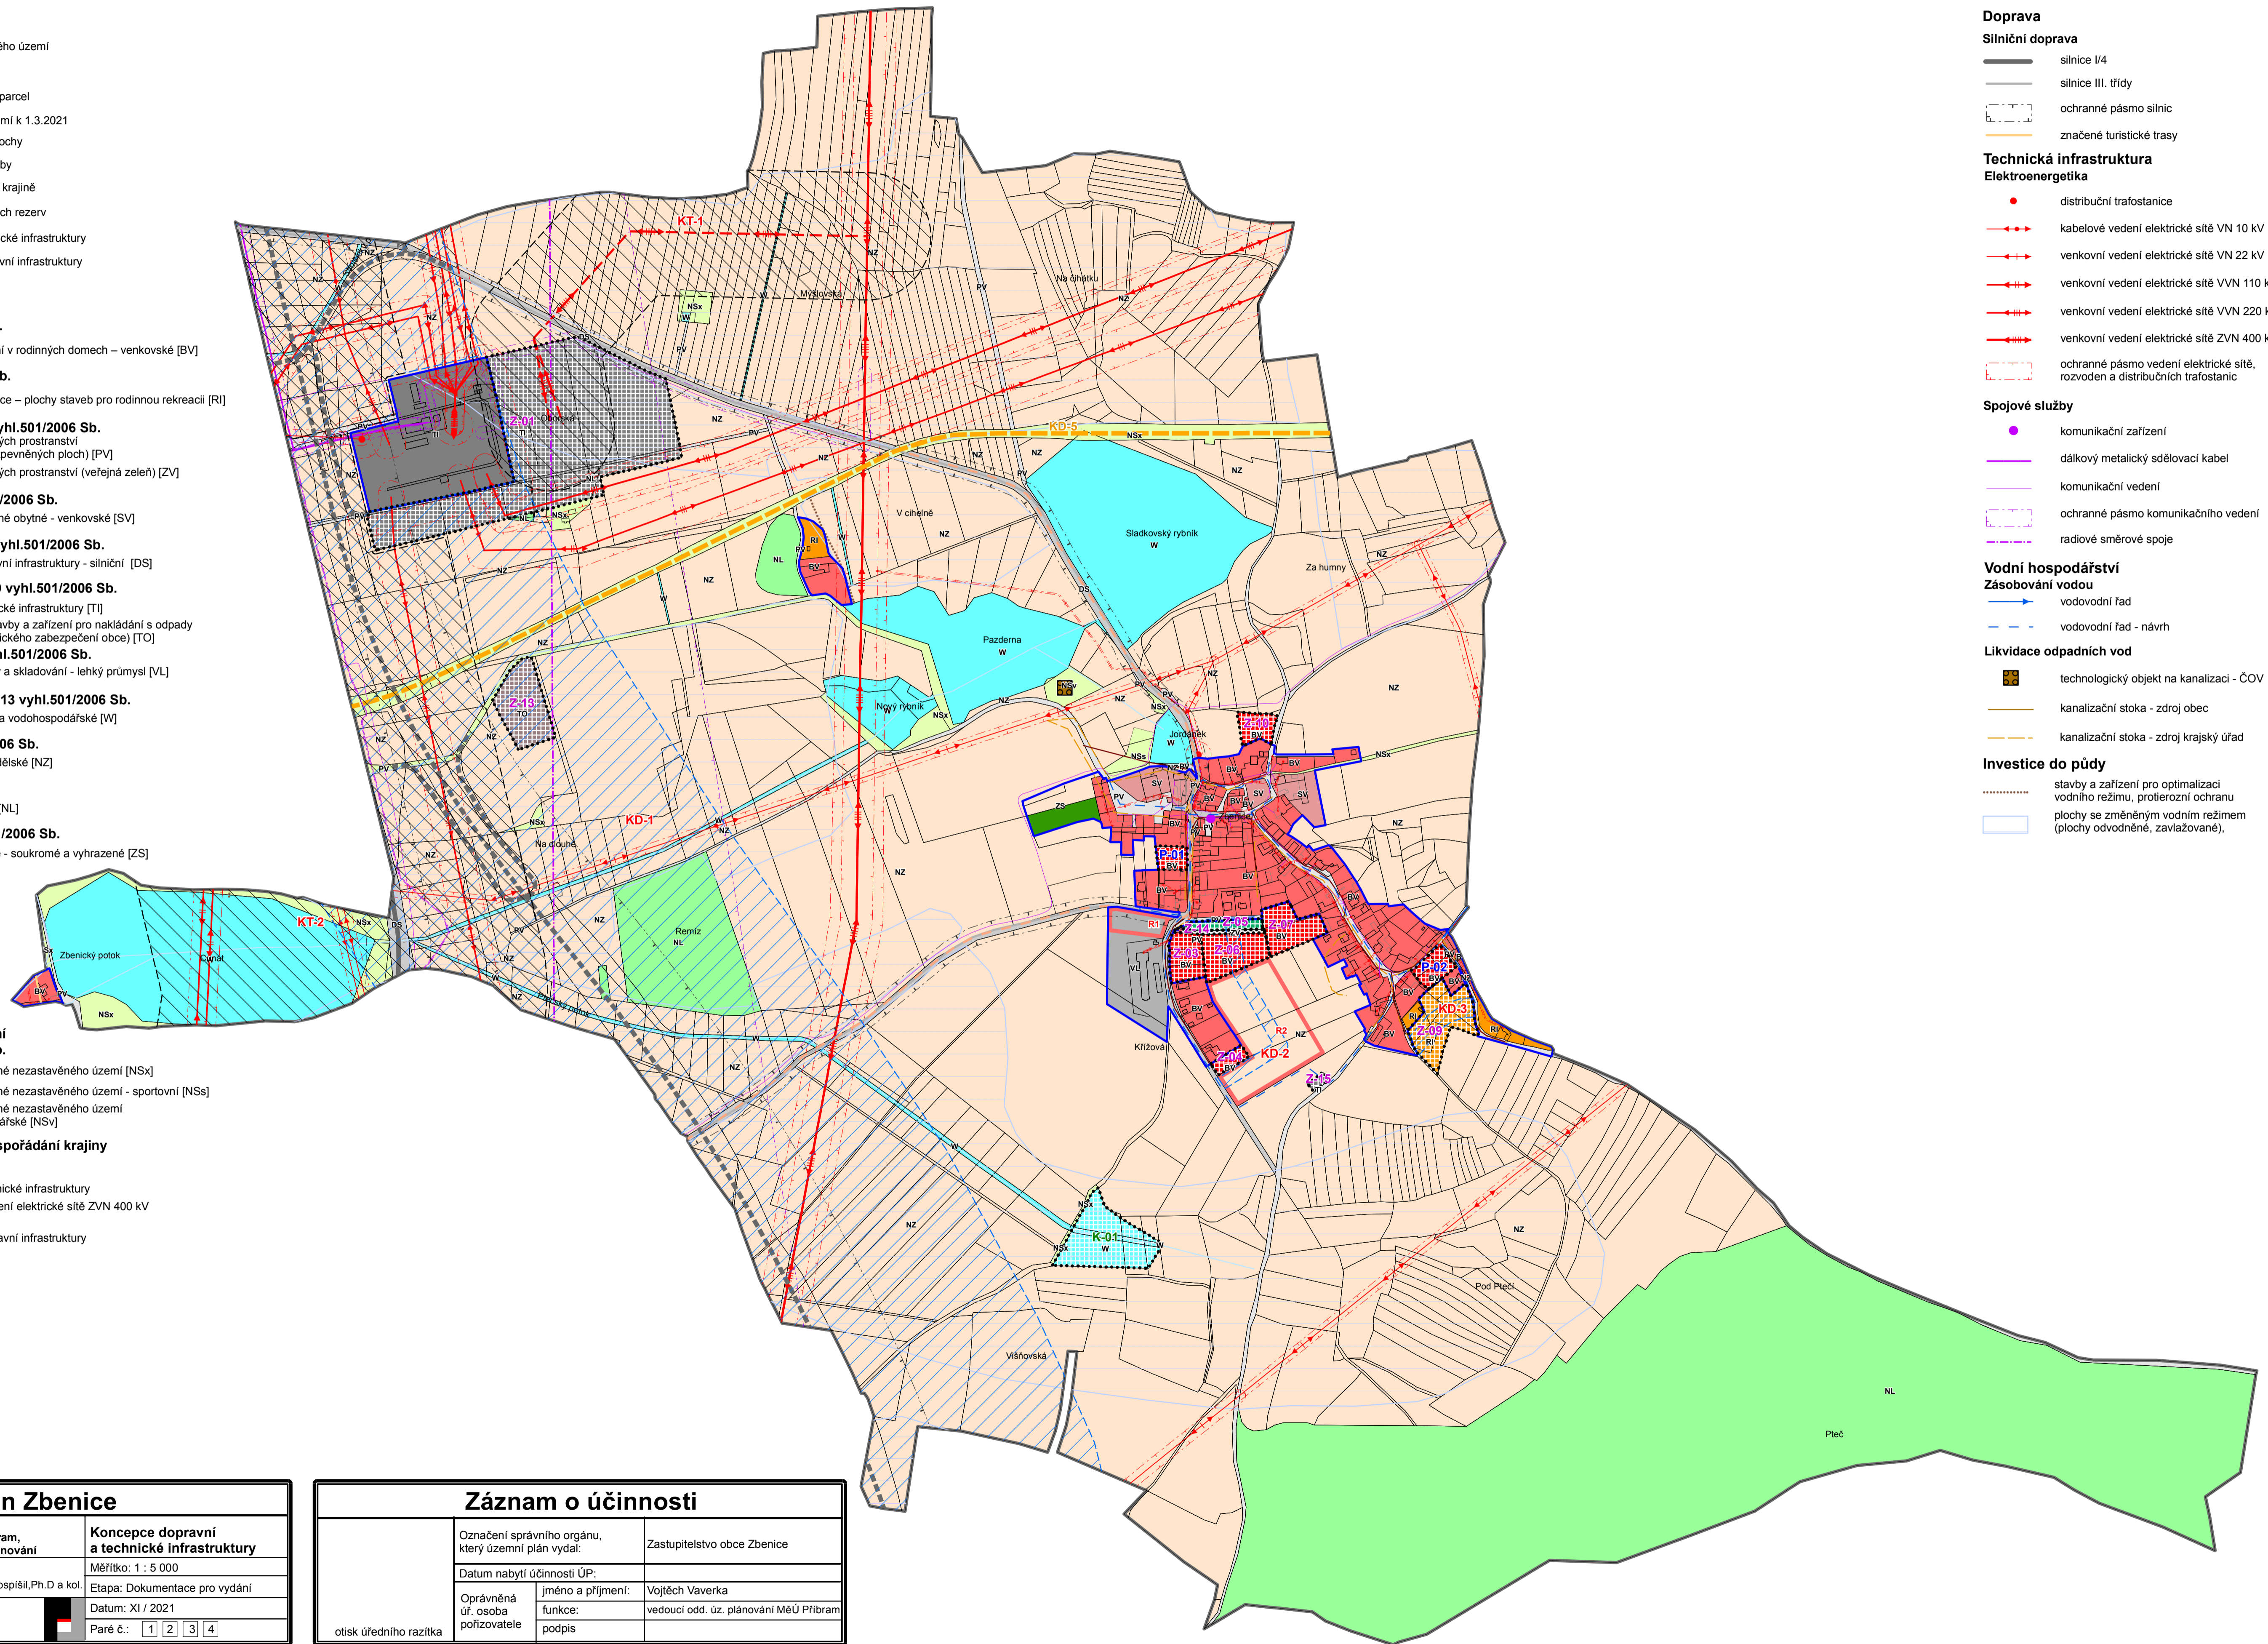

Územní plán Zbenice	
Pořizovatel: Městský úřad Píbram, Úřad územního plánování	Koncepce dopravní a technické infrastruktury
Projektant: Ing.arch. František Pospíšil, Ph.D a kol.	Měřítko: 1 : 5 000 Etapa: Dokumentace pro vydání
Zakázka číslo: 233 / 2018	Datum: XI / 2021 Paré č.: 1   2   3   4

Záznam o účinnosti		
Označení správního orgánu, který územní plán vydal:	Zastupitelstvo obce Zbenice	
Datum nabytí účinnosti ÚP:	Vojtěch Vaverka	
Oprávněná úř. osoba pořizovatele	jméno a příjmení: funkce: podpis	vedoucí odd. úz. plánování MěÚ Píbram
otisk úředního razítka		