


Legenda

- stav plochy územní
změn rezervy
- hranice řešeného území
 - hranice parcel
 - vnitřní kresba parcel
 - zastavěné území k 1.3.2021
 - zastavitelné plochy
 - plochy přestavby
 - plochy změn v krajině
 - plochy územních rezerv
 - koridory technické infrastruktury
 - koridory dopravní infrastruktury
- stav plochy územní
(návrh) rezervy
- Plochy bydlení - § 4 vyhl.501/2006 Sb.**
- plochy bydlení v rodinných domech – venkovské [BV]
- Plochy rekreace - § 5 vyhl.501/2006 Sb.**
- plochy rekreace – plochy staveb pro rodinnou rekreaci [R1]
- Plochy veřejných prostranství - § 7 vyhl.501/2006 Sb.**
- plochy veřejných prostranství (s převahou zpevněných ploch) [PV]
 - plochy veřejných prostranství (veřejná zelená) [ZV]
- Plochy smíšené obytné - § 8 vyhl.501/2006 Sb.**
- plochy smíšené obytné - venkovské [SV]
- Plochy dopravní infrastruktury - § 9 vyhl.501/2006 Sb.**
- plochy dopravní infrastruktury - silniční [DS]
- Plochy technické infrastruktury - § 10 vyhl.501/2006 Sb.**
- plochy technické infrastruktury [TI]
 - plochy pro stavby a zařízení pro nakládání s odpady (plochy technického zabezpečení obce) [TO]
- Plochy výroby a skladování - § 11 vyhl.501/2006 Sb.**
- plochy výroby a skladování - lehký průmysl [VL]
- Plochy vodní a vodohospodářské - § 13 vyhl.501/2006 Sb.**
- plochy vodní a vodohospodářské [W]
- Plochy zemědělské - § 14 vyhl.501/2006 Sb.**
- plochy zemědělské [NZ]
- Plochy lesní - § 15 vyhl.501/2006 Sb.**
- plochy lesní [NL]
- Plochy zeleně - dle §3 odst.4 vyhl.501/2006 Sb.**
- plochy zeleně - soukromá a vyhrazená [ZS]
- Plochy smíšené nezastavěného území - dle §17 odst.4 vyhl.501/2006 Sb.**
- plochy smíšené nezastavěného území [NSx]
 - plochy smíšené nezastavěného území - sportovní [NSs]
 - plochy smíšené nezastavěného území - vodohospodářské [NSv]
- Koncepce veřejné infrastruktury a uspořádání krajiny**
- stav návrh
- koridory technické infrastruktury
 - venkovní vedení elektrické sítě ZVN 400 kV - návrh
 - koridory dopravní infrastruktury
 - dálnice D4
 - cyklostezka
 - cyklotrasa
 - lokální biocentrum funkční
 - lokální biokoridor funkční
 - lokální biokoridor k založení
 - interakční prvek funkční
 - interakční prvek k založení

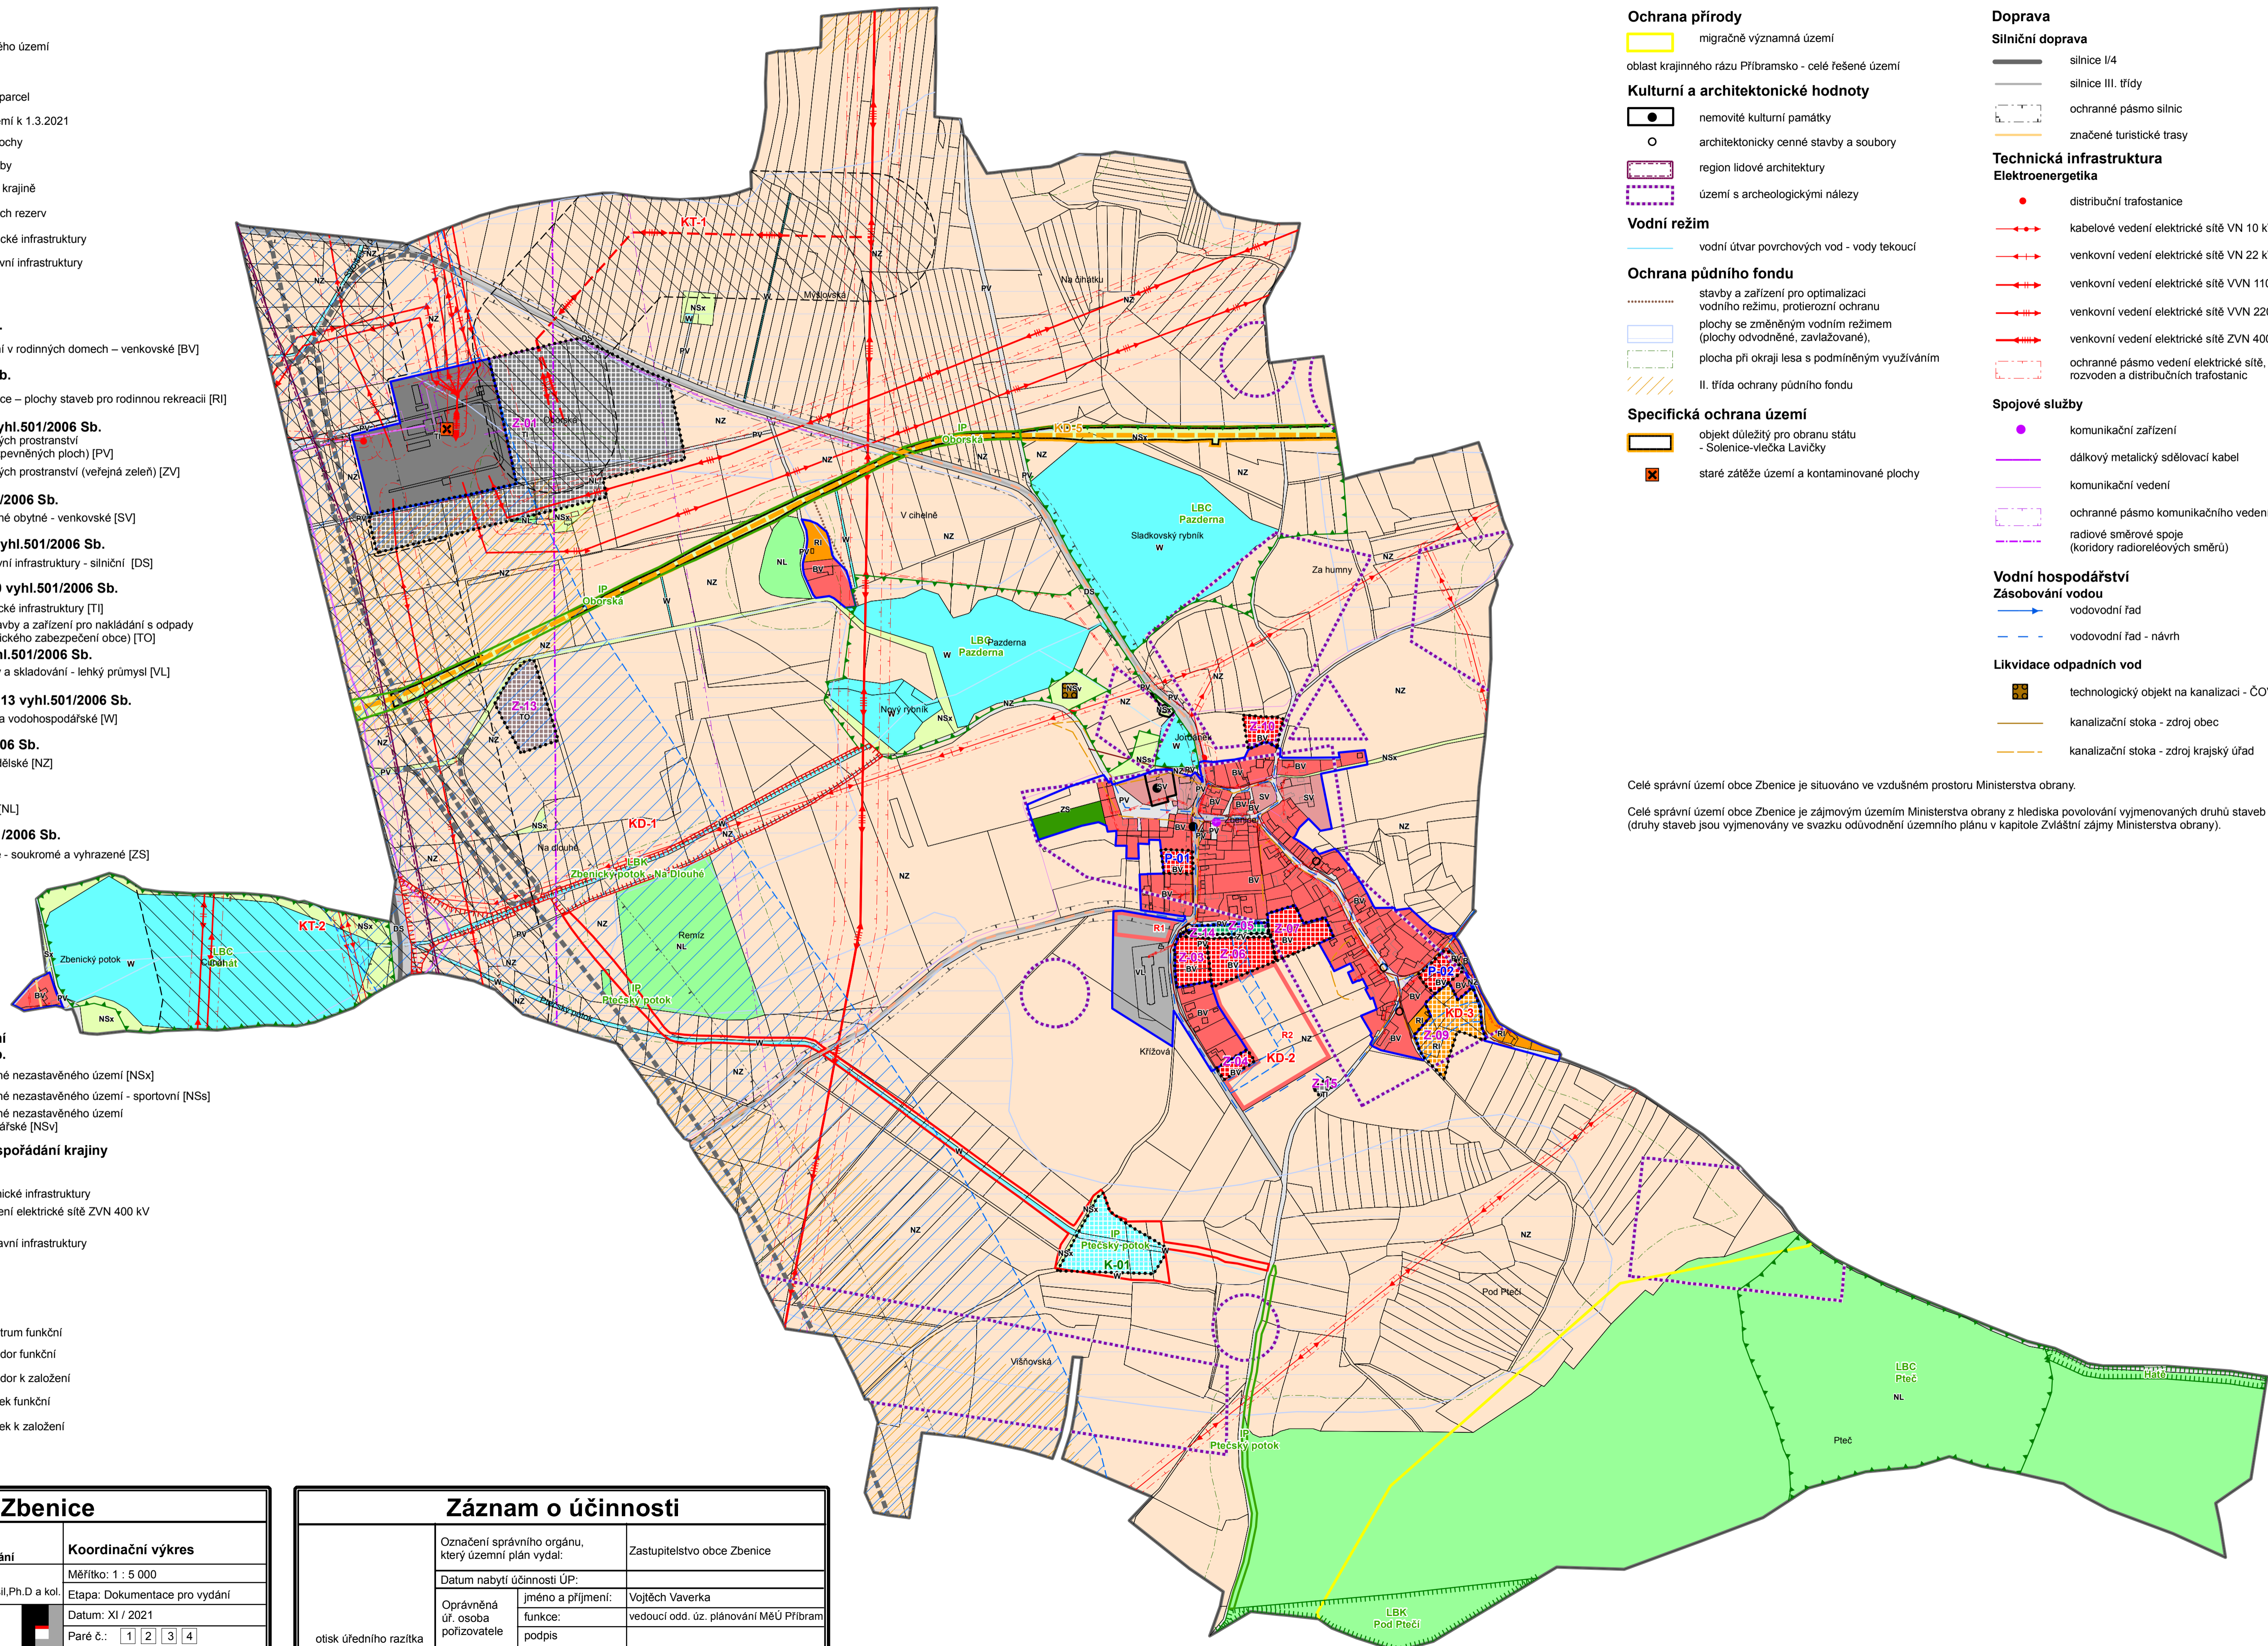

- Ochrana přírody**
- migračně významná území
 - oblast krajinného rázu Příbramsko - celé řešené území
- Kulturní a architektonické hodnoty**
- novověké kulturní památky
 - architektonicky cenné stavby a soubory
 - region lidové architektury
 - území s archeologickými nálezy
- Vodní režim**
- vodní útvar povrchových vod - vody tekoucí
- Ochrana půdního fondu**
- stavby a zařízení pro optimalizaci vodního režimu, protierozní ochranu
 - plochy se změněným vodním režimem (plochy odvodněné, zavlažované),
 - plocha při okraji lesa s podmíněným využíváním
 - II. třída ochrany půdního fondu
- Specifická ochrana území**
- objekt důležitý pro obranu státu - Solenice-vlečka Lavičky
 - staré zátěže území a kontaminované plochy
- Doprava**
- Silniční doprava**
- silnice I/4
 - silnice III. třídy
 - ochranné pásmo silnic
 - značené turistické trasy
- Technická infrastruktura**
- Elektroenergetika**
- distribuční trafostanice
 - kabelové vedení elektrické sítě VN 10 kV
 - venkovní vedení elektrické sítě VN 22 kV
 - venkovní vedení elektrické sítě VVN 110 kV
 - venkovní vedení elektrické sítě VVN 220 kV
 - venkovní vedení elektrické sítě ZVN 400 kV
 - ochranné pásmo vedení elektrické sítě, rozvedení a distribučních trafostanic
- Spojové služby**
- komunikační zařízení
 - dálkový metalický sdělovací kabel
 - komunikační vedení
 - ochranné pásmo komunikačního vedení
 - radiové směrové spoje (koridory radioreléových směrů)
- Vodní hospodářství**
- Zásobování vodou**
- vodovodní řad
 - vodovodní řad - návrh
- Likvidace odpadních vod**
- technologický objekt na kanalizaci - ČOV
 - kanalizační stoka - zdroj obec
 - kanalizační stoka - zdroj krajský úřad

Celé správní území obce Zbenice je situováno ve vzdušném prostoru Ministerstva obrany.

Celé správní území obce Zbenice je zájmovým územím Ministerstva obrany z hlediska povolování vyjmenovaných druhů staveb (druhy staveb jsou vyjmenovány ve svazku odůvodnění územního plánu v kapitole Zvláštní zájmy Ministerstva obrany).

Územní plán Zbenice	
Pořizovatel: Městský úřad Příbram, Úřad územního plánování	Koordinační výkres
Projektant: Ing.arch. František Pospíšil, Ph.D a kol.	Měřítko: 1 : 5 000
Zakázka číslo: 233 / 2018	Etapa: Dokumentace pro vydání
	Datum: XI / 2021
	Paré č.: 1 2 3 4

Záznam o účinnosti		
Označení správního orgánu, který územní plán vydal:	Zastupitelstvo obce Zbenice	
Datum nabytí účinnosti ÚP:		
Oprávněná úř. osoba pořizovatele	Jméno a příjmení: funkce:	Vojtěch Vaverka vedoucí odd. úz. plánování MěÚ Příbram
otisk úředního razítka	podpis	

