


ZMĚNA Č. 2 ÚZEMNÍHO PLÁNU JABLONNÁ

VÝKRES VEŘEJNÉ INFRASTRUKTURY

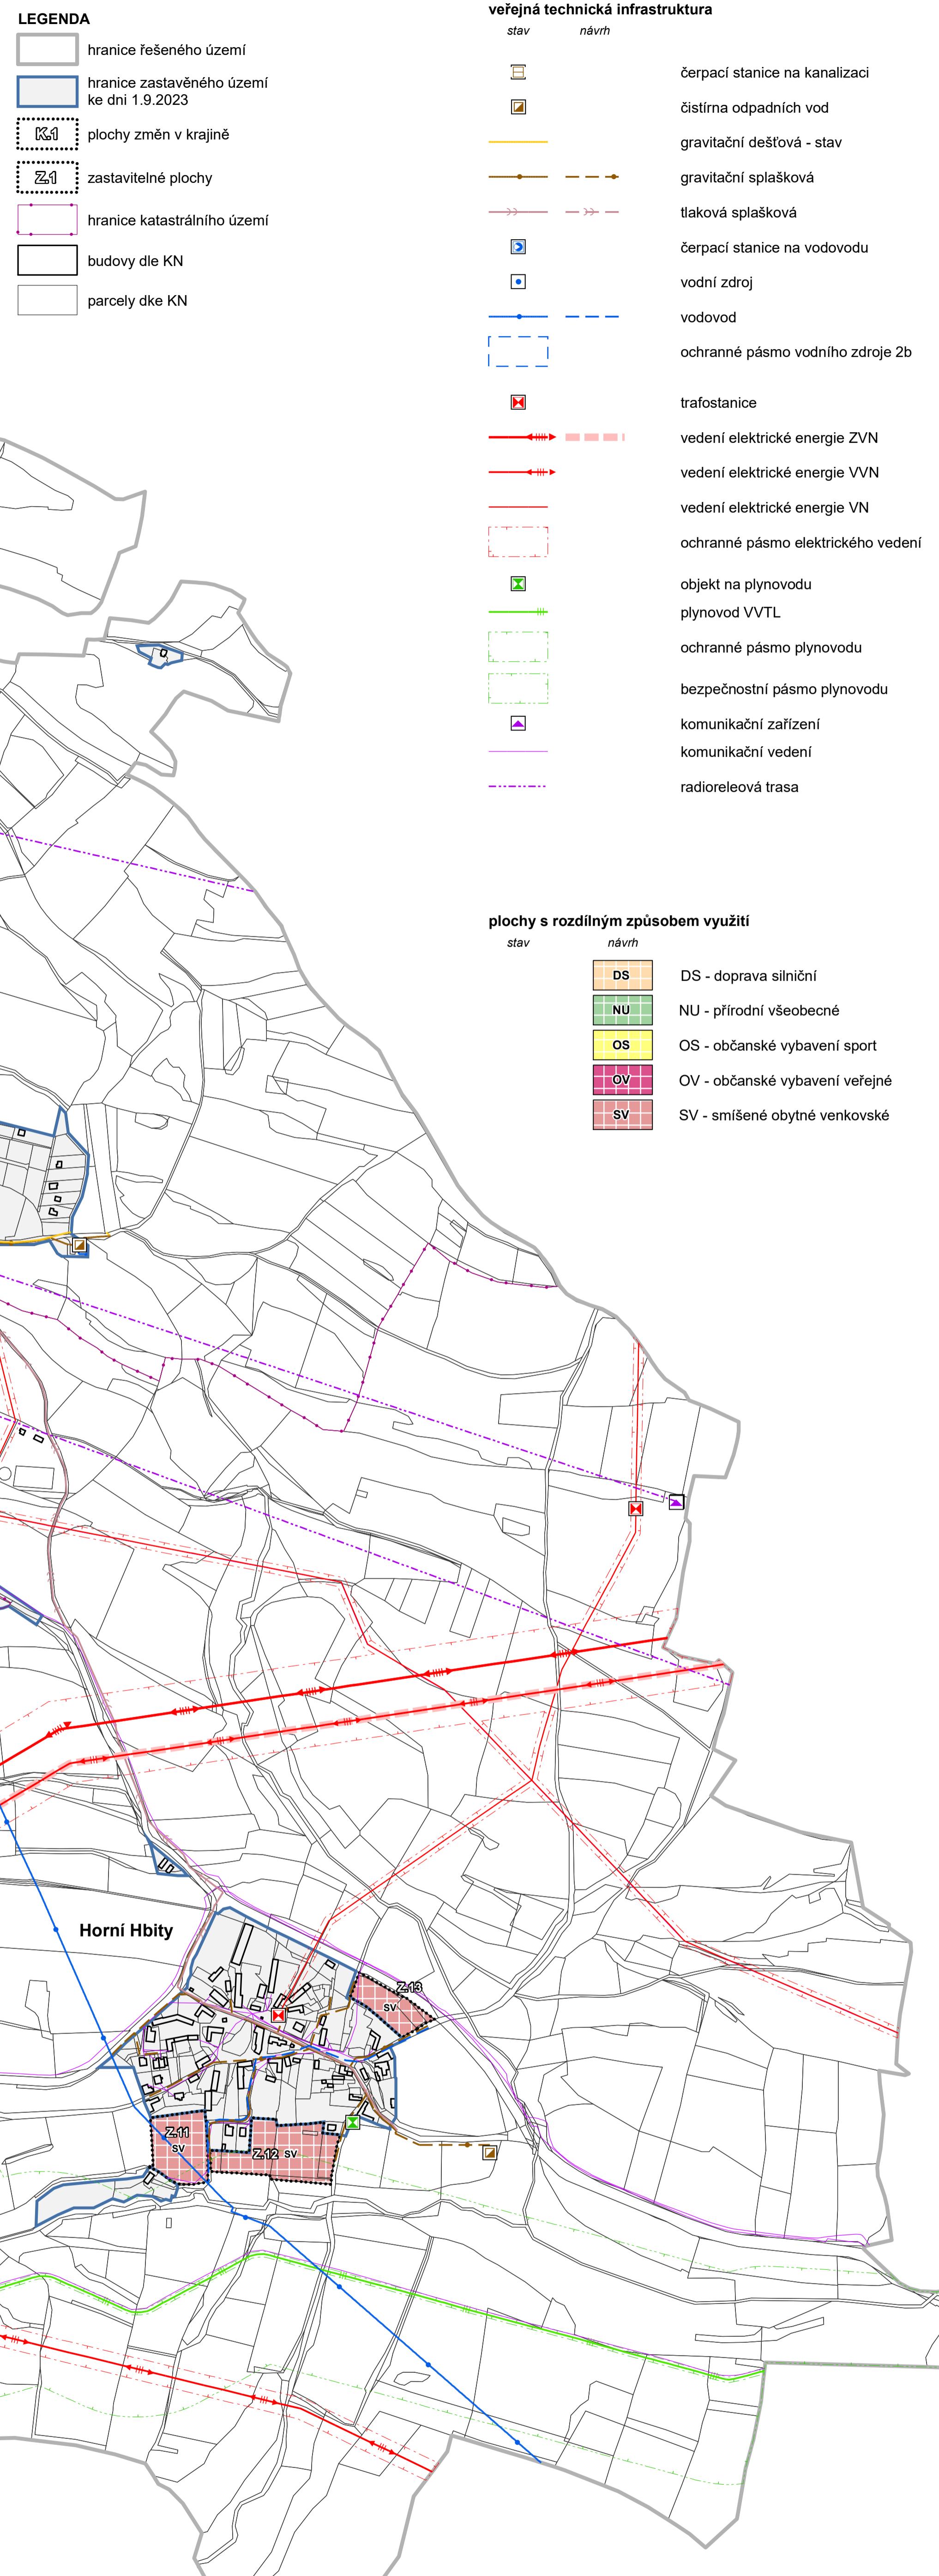

ZPRACOVATEL
ARCHUM architekti s.r.o.
Oldřichova 187/2
128 00 Praha 2
IČ: 01894871

PORIZOVATEL
MĚSTSKÝ ÚŘAD PŘÍBRAM
Odbor stavební úřad a územní plánování
Oddělení ÚP
Tyršova 108
261 01 Příbram I

OBJEDNATEL
OBEC JABLONNÁ
Jablonná 96
262 63 Kamýk nad Vltavou

OZNAČENÍ SPRÁVNÍHO ORGÁNU, KTERÝ ZMĚNU ÚP VYDAL
Zastupitelstvo obce Jablonná

DATUM NABYTÍ ÚCINNOSTI ZMĚNY

ZODPOVĚDNÝ PROJEKTANT
Ing. arch. Michal Petr
CKA 4516

OPRÁVNĚNÁ ÚŘEDNÍ OSOBA PORIZOVATELE
Bc. Vojtěch Vaverka

URČENÝ ZASTUPITEL
Ing. David Větrovský
starosta obce

OPRÁVNĚNÁ ÚŘEDNÍ OSOBA POŘIZOVATELE (razítka, podpis)

ZMĚNA Č. 2 ÚZEMNÍHO PLÁNU JABLONNÁ
VÝKRES VEŘEJNÉ INFRASTRUKTURY
NAVRH PRO VEŘEJNÉ PROJEVNÁNI dle § 55b SZ