

# ÚPLNÉ ZNĚNÍ ÚZEMNÍHO PLÁNU JABLONNÁ

## VÝKRES VEŘEJNÉ INFRASTRUKTURY

### LEGENDA


	hranice řešeného území
	hranice zastavěného území ke dni 1.9.2023
	plochy změn v krajině
	zastavitelné plochy
	hranice katastrálního území
	budovy dle KN
	parcely dle KN

### plochy s rozdílným způsobem využití

stav	návrh	popis
		DS - doprava silniční
		NU - přírodní všeobecné
		OS - občanské vybavení sport
		OV - občanské vybavení veřejné
		SV - smíšené obytné venkovské

### veřejná technická infrastruktura

stav	návrh	popis
		čerpací stanice na kanalizaci
		čistírna odpadních vod
		gravitační dešťová - stav
		gravitační spásková
		tlaková spásková
		čerpací stanice na vodovodu
		vodní zdroj
		vodovod
		ochranné pásmo vodního zdroje 2b
		trafostanice
		vedení elektrické energie ZVN
		vedení elektrické energie VVN
		vedení elektrické energie VN
		přípojka NN
		ochranné pásmo elektrického vedení
		objekt na plynovodu
		plynovod VVTL
		ochranné pásmo plynovodu
		bezpečnostní pásmo plynovodu
		anoda horizontální
		PKO kabel
		ochranné pásmo anodového uzemnění
		ochranné pásmo kabelu PKO
		komunikační zařízení
		komunikační vedení
		radioreleová trasa

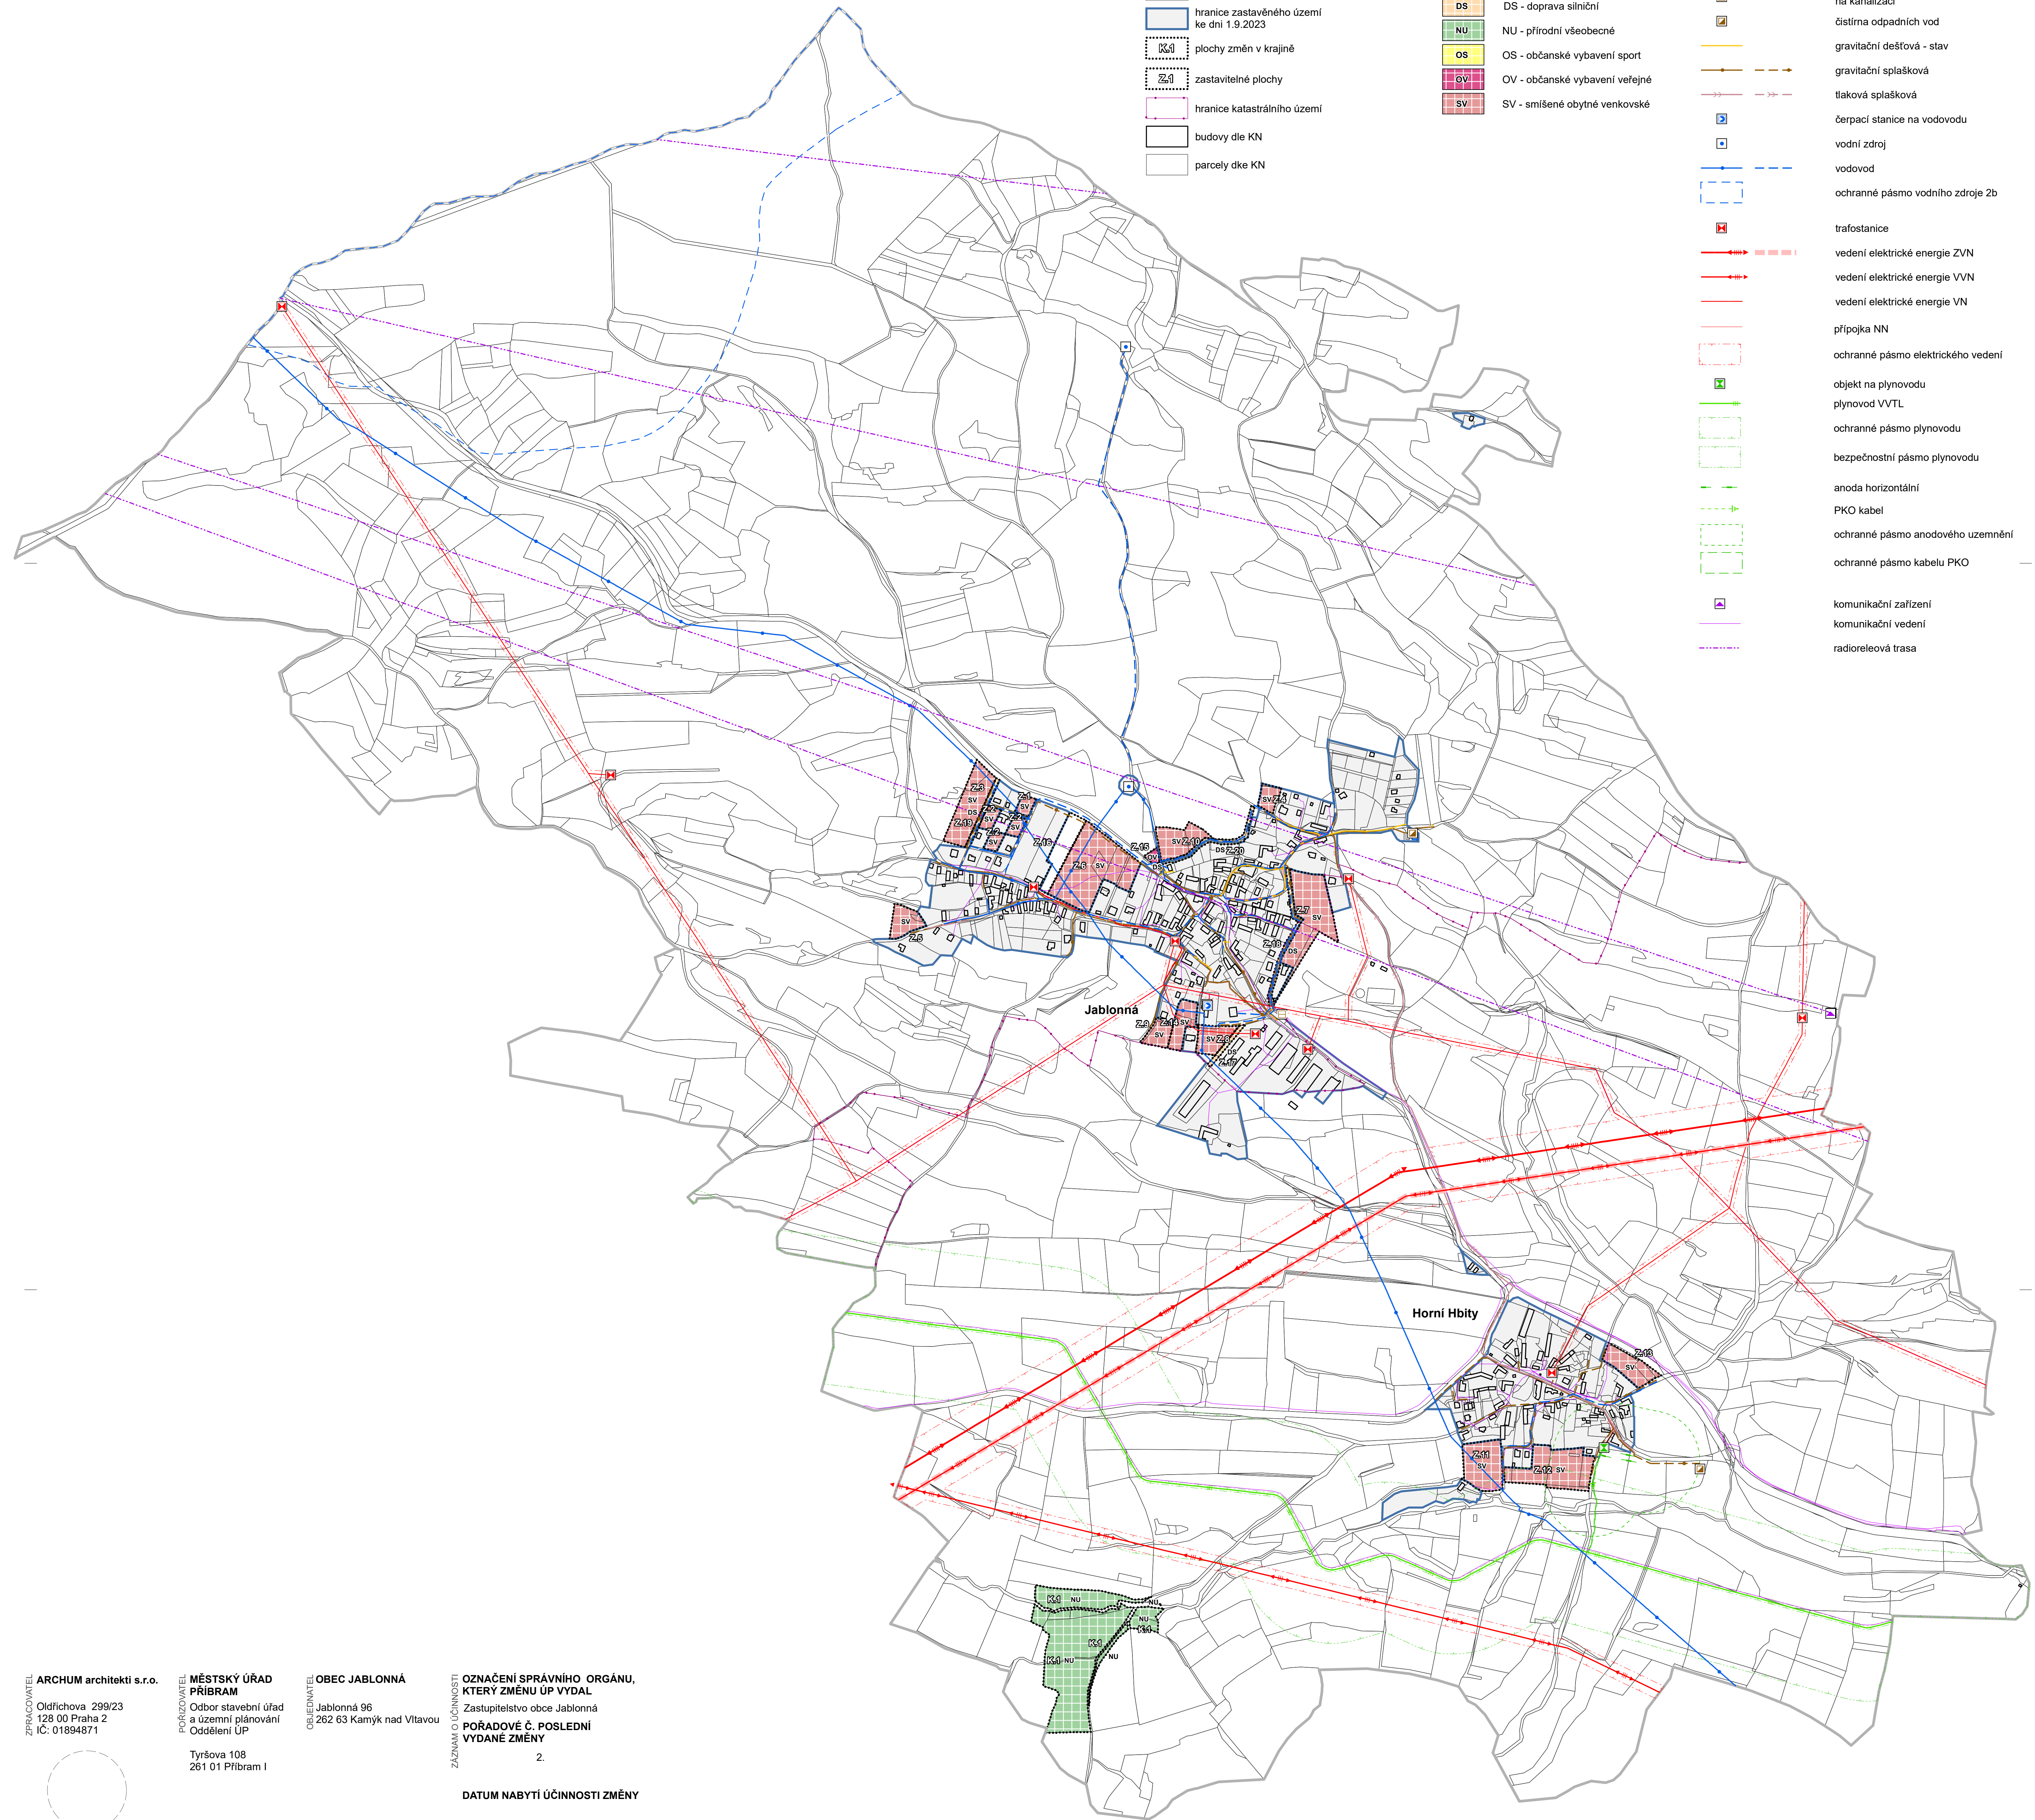

**ZPRACOVATEL**  
ARCHUM architekti s.r.o.  
Oldřichova 299/23  
128 00 Praha 2  
IČ: 01894871

**PORÍZOVATEL**  
MĚSTSKÝ ÚŘAD  
PŘÍBRAM  
Odbor stavební úřad  
a územní plánování  
Oddělení ÚP  
Tyršova 108  
261 01 Příbram I

**OBLEDNATEL**  
OBEC JABLONNÁ  
Jablonná 96  
262 63 Kamýk nad Vltavou

**OZNAČENÍ SPRÁVNÍHO ORGÁNU,  
KTERÝ ZMĚNU ÚP VYDAL**  
Zastupitelstvo obce Jablonná  
POŘADOVÉ Č. POSLEDNÍ  
VYDANÉ ZMĚNY  
2.

**DATUM NABYTÍ ÚČINNOSTI ZMĚNY**  
.....

**OPRÁVNĚNÁ ÚŘEDNÍ OSOBA  
PORÍZOVATELE (razítko, podpis)**  
Ing. arch. Michal Petr  
ČKA 4516

**OPRÁVNĚNÁ ÚŘEDNÍ OSOBA  
URČENÝ ZASTUPITEL**  
Bc. Vojtěch Vaverka  
Ing. David Větrovský  
starosta obce

**ÚPLNÉ ZNĚNÍ ÚZEMNÍHO PLÁNU JABLONNÁ**  
po vydané změně č. 2 (se zahrnutými změnami č. 1 a 2)  
**VÝKRES VEŘEJNÉ INFRASTRUKTURY**

ZODPOVĚDNÝ PROJEKTANT  
Ing. arch. Michal Petr  
ČKA 4516

OPRÁVNĚNÁ ÚŘEDNÍ OSOBA PORÍZOVATELE  
Bc. Vojtěch Vaverka

URČENÝ ZASTUPITEL  
Ing. David Větrovský  
starosta obce

ŠÍŘKA 84,1 cm  
VÝŠKA 69,1 cm  
S-JTSK  
MĚŘITVO 1 : 5 000  
DATUM listopad 2024  
3

Bc. Vojtěch Vaverka  
vedoucí oddělení  
územního plánování  
Městského úřadu Příbram