

# ZMĚNA Č. 2 ÚZEMNÍHO PLÁNU JABLONNÁ

## KOORDINAČNÍ VÝKRES

### LEGENDA


	hranice řešeného území
	hranice zastavěného území ke dni 1.9.2023
	plochy změn v krajině
	zastavitelné plochy
	hranice katastrálního území
	budovy dle KN
	parcely dle KN

### územní systém ekologické stability

stav	návrh	
		LBC - lokální biocentrum
		LBK - lokální biokoridor

### plochy s rozdílným způsobem využití

stav	návrh	
		AU - zemědělské všeobecné DS - doprava silniční
		LU - lesní všeobecné NU - přírodní všeobecné
		OH - občanské vybavení - hřbitovy OS - občanské vybavení sport
		OV - občanské vybavení veřejné
		RZ - rekreace - zahrádkářské osady
		PU - veřejná prostranství všeobecná
		SV - smíšené obytné venkovské
		TU - technická infrastruktura všeobecná
		VD - výroba drobná a služby
		WT - vodní a vodních toků

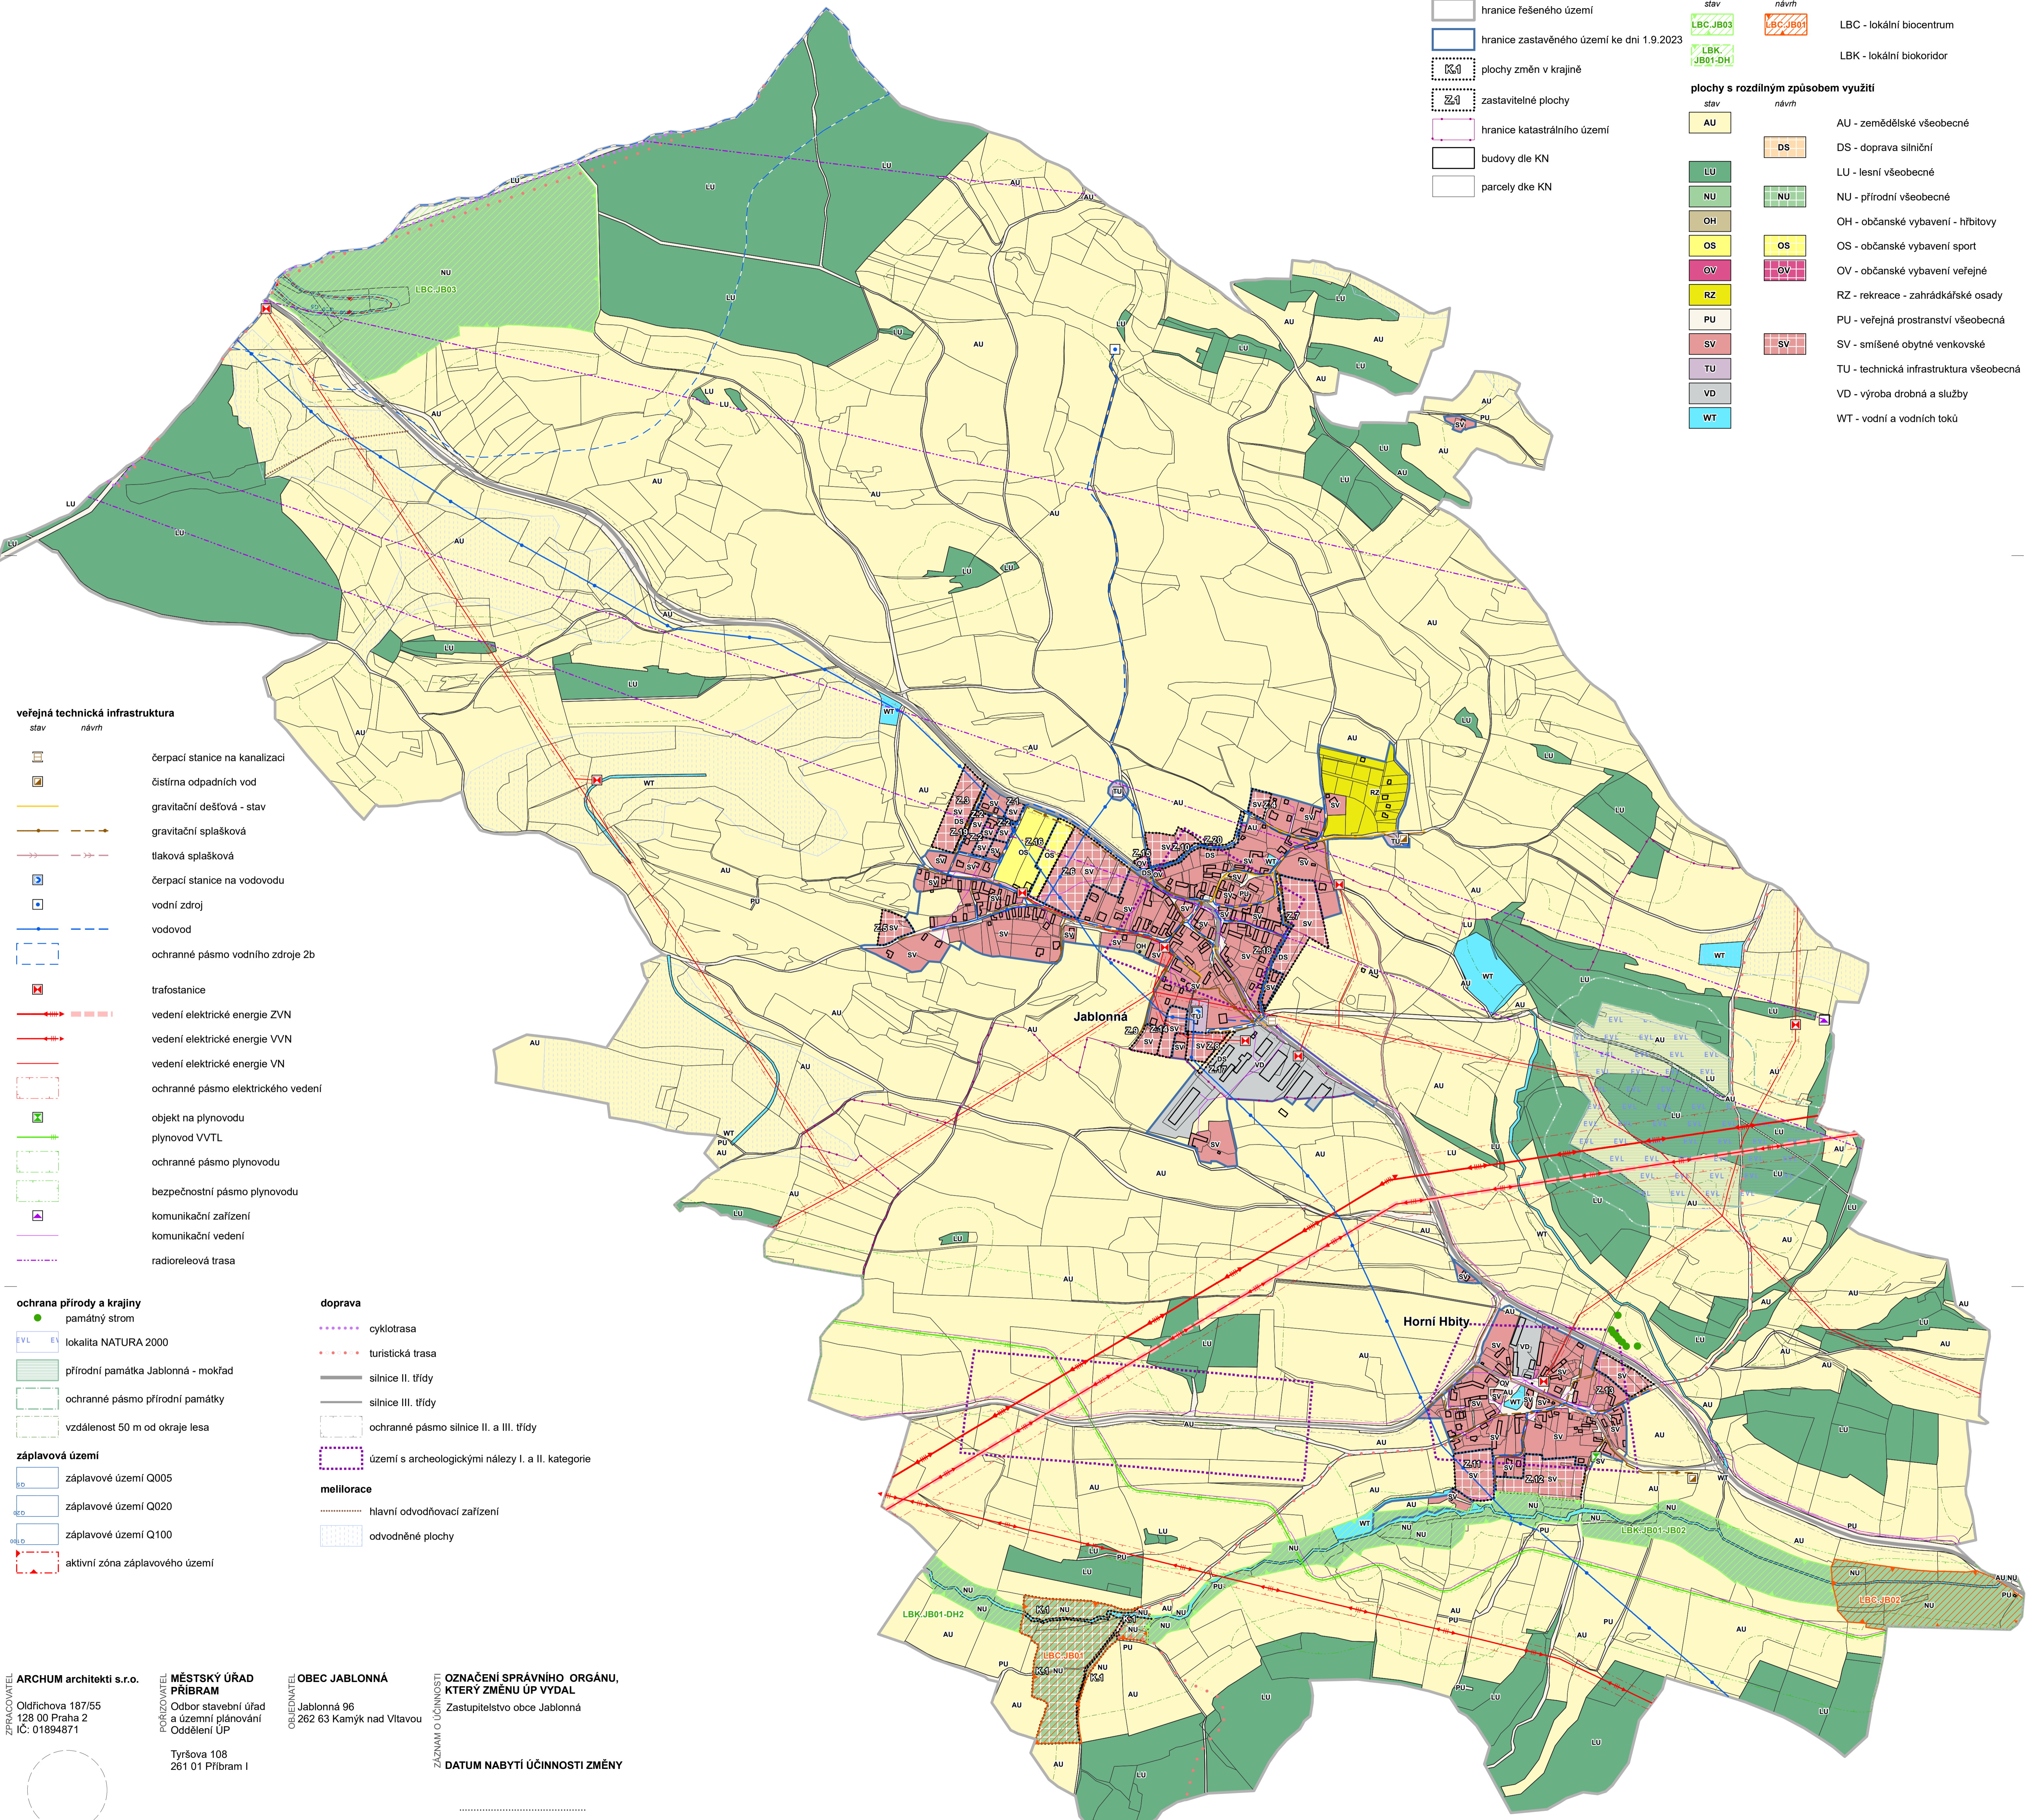

### veřejná technická infrastruktura

stav	návrh	
		čerpací stanice na kanalizaci
		čistírna odpadních vod
		gravitační dešťová - stav
		gravitační splašková
		tlačková splašková
		čerpací stanice na vodovodu
		vodní zdroj
		vodovod
		ochranné pásmo vodního zdroje 2b
		trafostanice
		vedení elektrické energie ZVN
		vedení elektrické energie VVN
		vedení elektrické energie VN
		ochranné pásmo elektrického vedení
		objekt na plynovodu
		plynovod VVTL
		ochranné pásmo plynovodu
		bezpečnostní pásmo plynovodu
		komunikační zařízení
		komunikační vedení
		radioreleová trasa

### ochrana přírody a krajiny

	památný strom
	lokalita NATURA 2000
	přírodní památka Jablonná - mokřad
	ochranné pásmo přírodní památky
	vzdálenost 50 m od okraje lesa
	záplavové území Q005
	záplavové území Q020
	záplavové území Q100
	aktivní zóna záplavového území


### doprava

	cyklotrasa
	turistická trasa
	silnice II. třídy
	silnice III. třídy
	ochranné pásmo silnice II. a III. třídy
	území s archeologickými nálezy I. a II. kategorie

### melliorace

	hlavní odvodňovací zařízení
	odvodněné plochy

ZPRACOVATEL  
ARCHUM architekti s.r.o.  
Oldřichova 187/55  
128 00 Praha 2  
IČ: 01894871

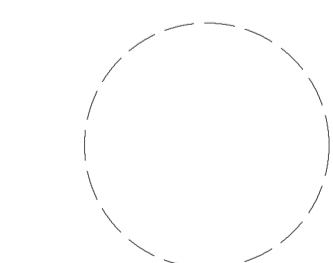

ZODPOVĚDNÝ PROJEKTANT  
Ing. arch. Michal Petr  
ČKA 4516

MĚSTSKÝ ÚŘAD  
PŘÍBRAM  
Odbor stavební úřad  
a územní plánování  
Oddělení ÚP

OPRÁVNĚNÁ ÚŘEDNÍ  
OSOBA PORÍZOVATELE  
Bc. Vojtěch Vaverka

Tyršova 108  
261 01 Příbram I

OBEC JABLONNÁ  
Jablonná 96  
262 63 Kamýk nad Vltavou

URČENÝ ZASTUPITEL  
Ing. David Větrovský  
starosta obce

OZNAČENÍ SPRÁVNÍHO ORGÁNU,  
KTERÝ ZMĚNU ÚP VYDAL  
Zastupitelstvo obce Jablonná

ZÁZNAM O ÚČINNOSTI  
DATUM NABYTÍ ÚČINNOSTI ZMĚNY

OPRÁVNĚNÁ ÚŘEDNÍ OSOBA  
PORÍZOVATELE (razítko, podpis)

Bc. Vojtěch Vaverka  
vedoucí oddělení  
územního plánování  
Městského úřadu Příbram

ZMĚNA Č. 2 ÚZEMNÍHO PLÁNU JABLONNÁ  
KOORDINAČNÍ VÝKRES  
NÁVRH PRO VEŘEJNÉ PROJEDNÁNÍ dle § 55b SZ

PRŮMĚR	ŠÍŘKA	SOUDMĚRNICE	MĚŘÍTKO	DATA	ČÍSLO
84,1 cm	84,1 cm	S-JTSK	1 : 5 000	září 2023	5