


# HUDČICE ÚZEMNÍ PLÁN

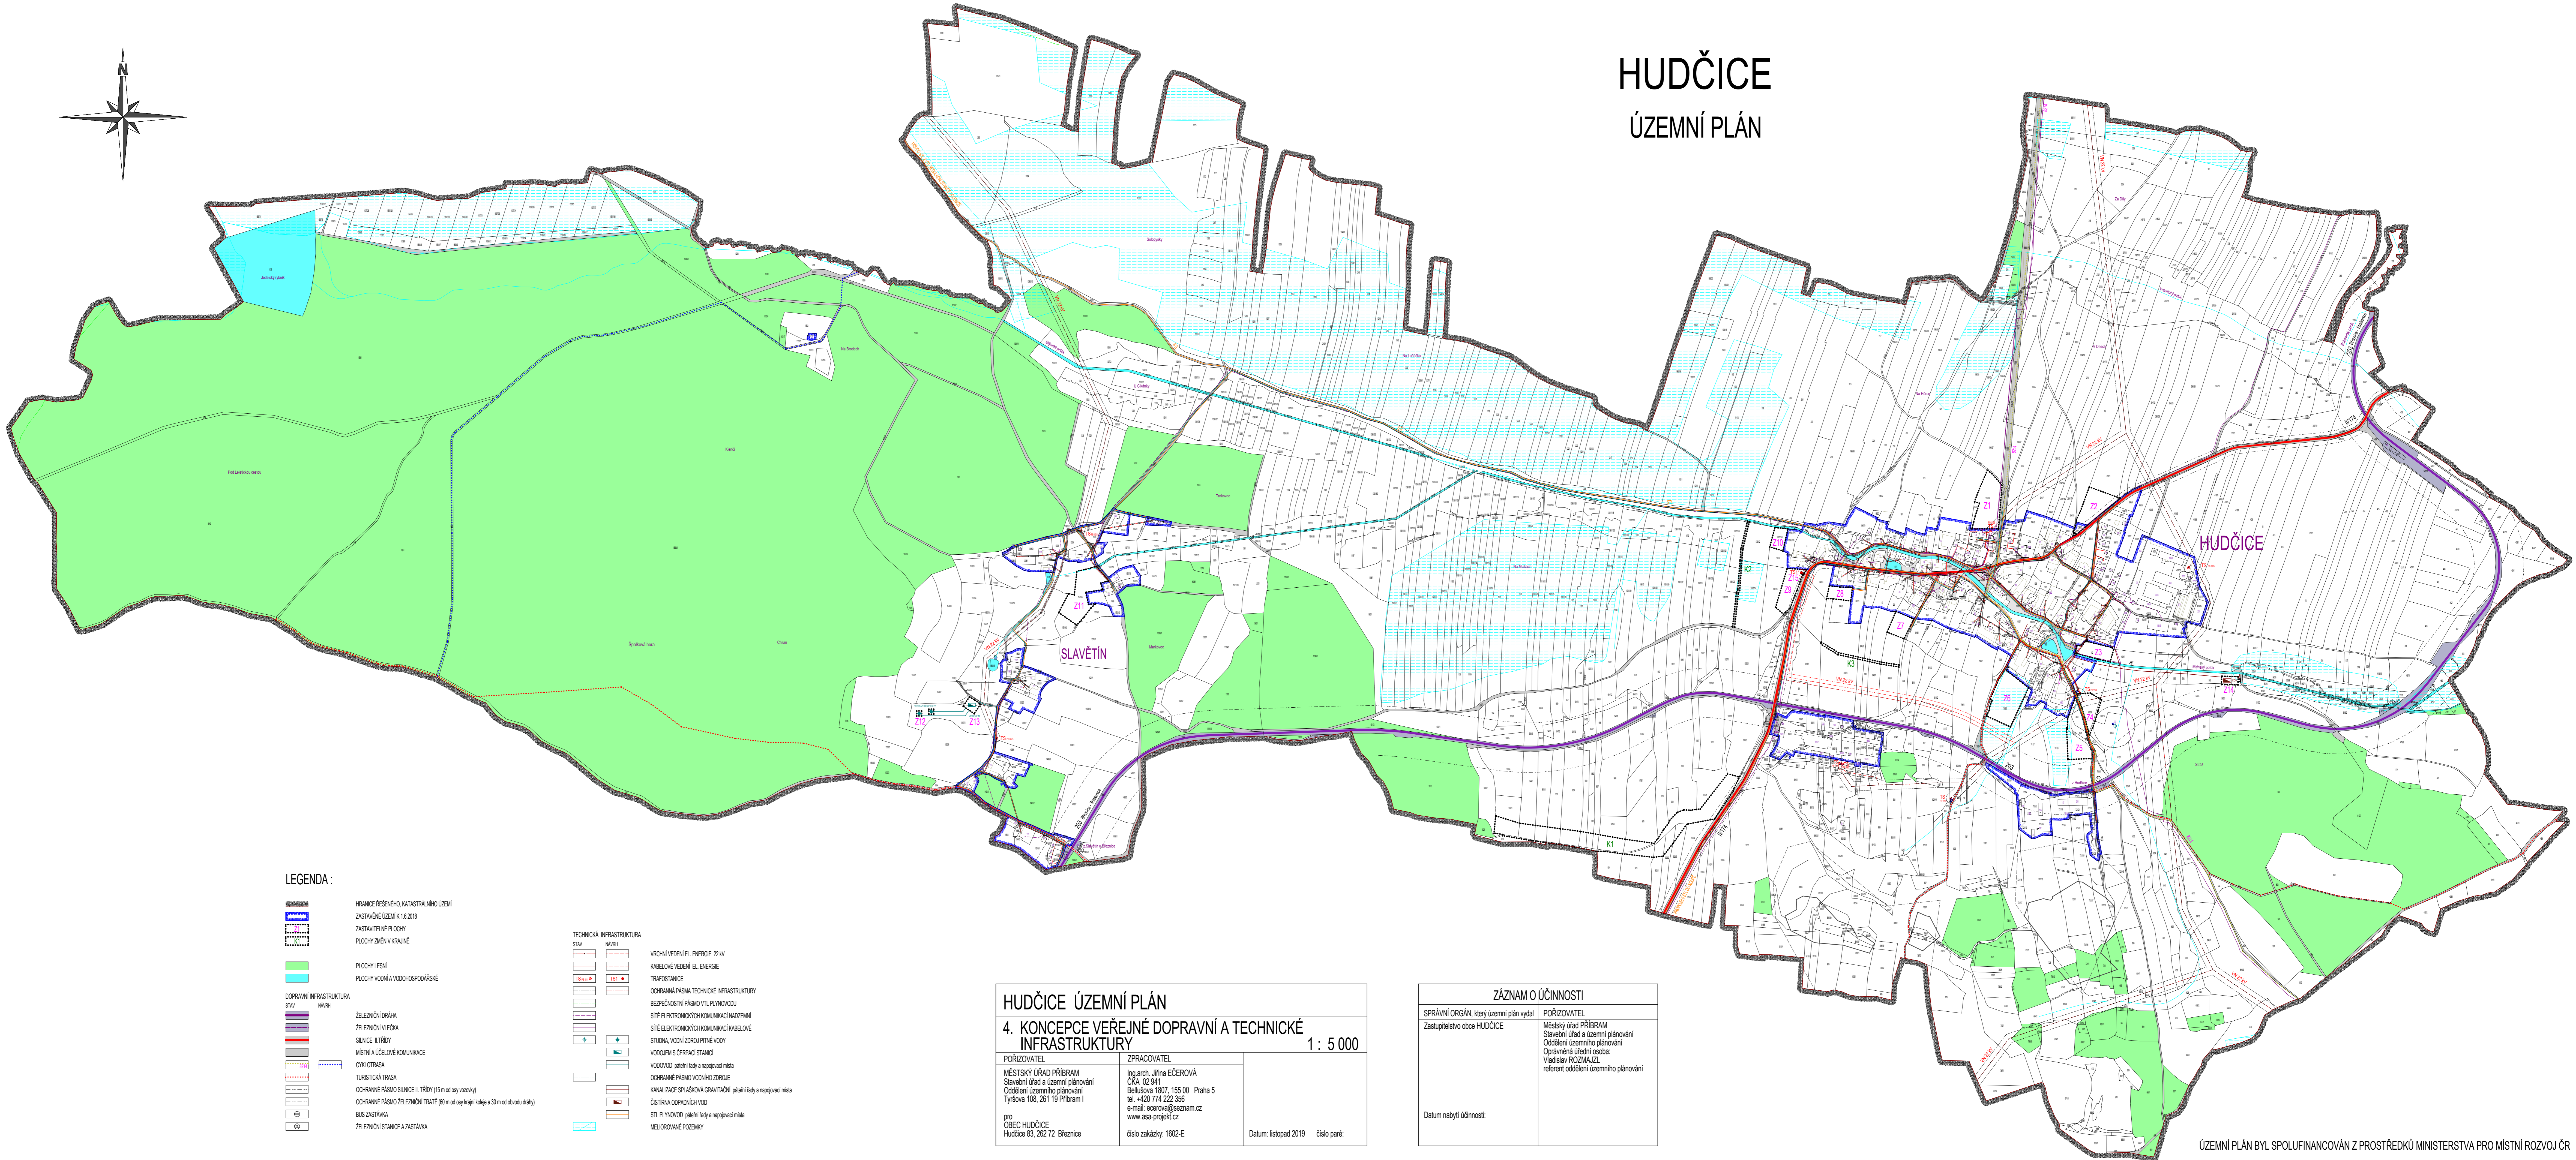

### LEGENDA :

- HRANICE ŘEŠENÉHO KATASTRÁLNÍHO ÚZEMÍ
- ZASTAVĚNÉ ÚZEMÍ K 1.6.2018
- ZASTAVITELNÉ PLOCHY
- PLOCHY ZMĚN V KRAJINĚ
- PLOCHY LEŠNÍ
- PLOCHY VODNÍ A VODOHOSPODÁŘSKÉ
- DOPRAVNÍ INFRASTRUKTURA
- STAV
- NAVRH
- ŽELEZNIČNÍ DRÁHA
- ŽELEZNIČNÍ VLEČKA
- SILNICE II. TŘÍDY
- MÍSTNÍ A ÚČELOVÉ KOMUNIKACE
- CYKLOTRASA
- TURISTICKÁ TRASA
- CHRANINÉ PÁSMO SILNICE II. TŘÍDY (15 m od styčnické)
- CHRANINÉ PÁSMO ŽELEZNIČNÍ TRATĚ (60 m od styčnické a 30 m od obvodu dráhy)
- BUS ZASTÁVKA
- ŽELEZNIČNÍ STANICE A ZASTÁVKA
- TECHNICKÁ INFRASTRUKTURA
- STAV
- NAVRH
- VÝROBNÍ VEDENÍ EL. ENERIE 220V
- KABELOVÉ VEDENÍ EL. ENERIE
- TRAFOSTANICE
- CHRANINÁ PÁSMO TECHNICKÉ INFRASTRUKTURY
- BEZPEČNOSTNÍ PÁSMO VTL PLYNOVODU
- SÍTĚ ELEKTRONICKÝCH KOMUNIKACÍ
- SÍTĚ ELEKTRONICKÝCH KOMUNIKACÍ KABELOVÉ
- STUJNA, VODNÍ ZDROJ PÍTNÉ VODY
- VODOVEM S ČERPAČÍ STANICÍ
- VODOVOD pletňů řady a napojovací místa
- CHRANINÉ PÁSMO VODNÍHO ZDROJE
- KANALIZACE SPRAŠKOVÁ GRAVITAČNÍ pletňů řady a napojovací místa
- ČIŠTÍRNA ODPADNÍCH VOD
- STL PLYNOVOD pletňů řady a napojovací místa
- MELIORAČNÍ POZEMKY

### HUDČICE ÚZEMNÍ PLÁN

#### 4. KONCEPCE VEŘEJNÉ DOPRAVNÍ A TECHNICKÉ INFRASTRUKTURY

1 : 5 000

POŘIZOVATEL MĚSTSKÝ ÚŘAD PŘÍBRAM Stavěbní úřad a územní plánování Oddělení územního plánování Týrsova 108, 261 19 Příbram I	ZPRACOVATEL Ing. arch. Jiřina ECEROVÁ ČKA 02 941 Bělušova 1807, 155 00 Praha 5 tel. +420 774 222 356 e-mail: ecerova@seznam.cz www.ssa-projekt.cz
---	---

pro  
OBEC HUDČICE  
Hudčice 83, 262 72 Březnice

číslo zakázky: 1602-E

Datum: listopad 2019 číslo paré:

### ZÁZNAM O ÚČINNOSTI

SPRÁVNÍ ORGÁN, který územní plán vydal Zastupitelstvo obce HUDČICE	POŘIZOVATEL Městský úřad PŘÍBRAM Stavěbní úřad a územní plánování Oddělení územního plánování Oprávněná úřední osoba: Vladislav ROZMAJZL referent oddělení územního plánování
Datum nabytí účinnosti:	