


HUDČICE

ÚZEMNÍ PLÁN - ODŮVODNĚNÍ

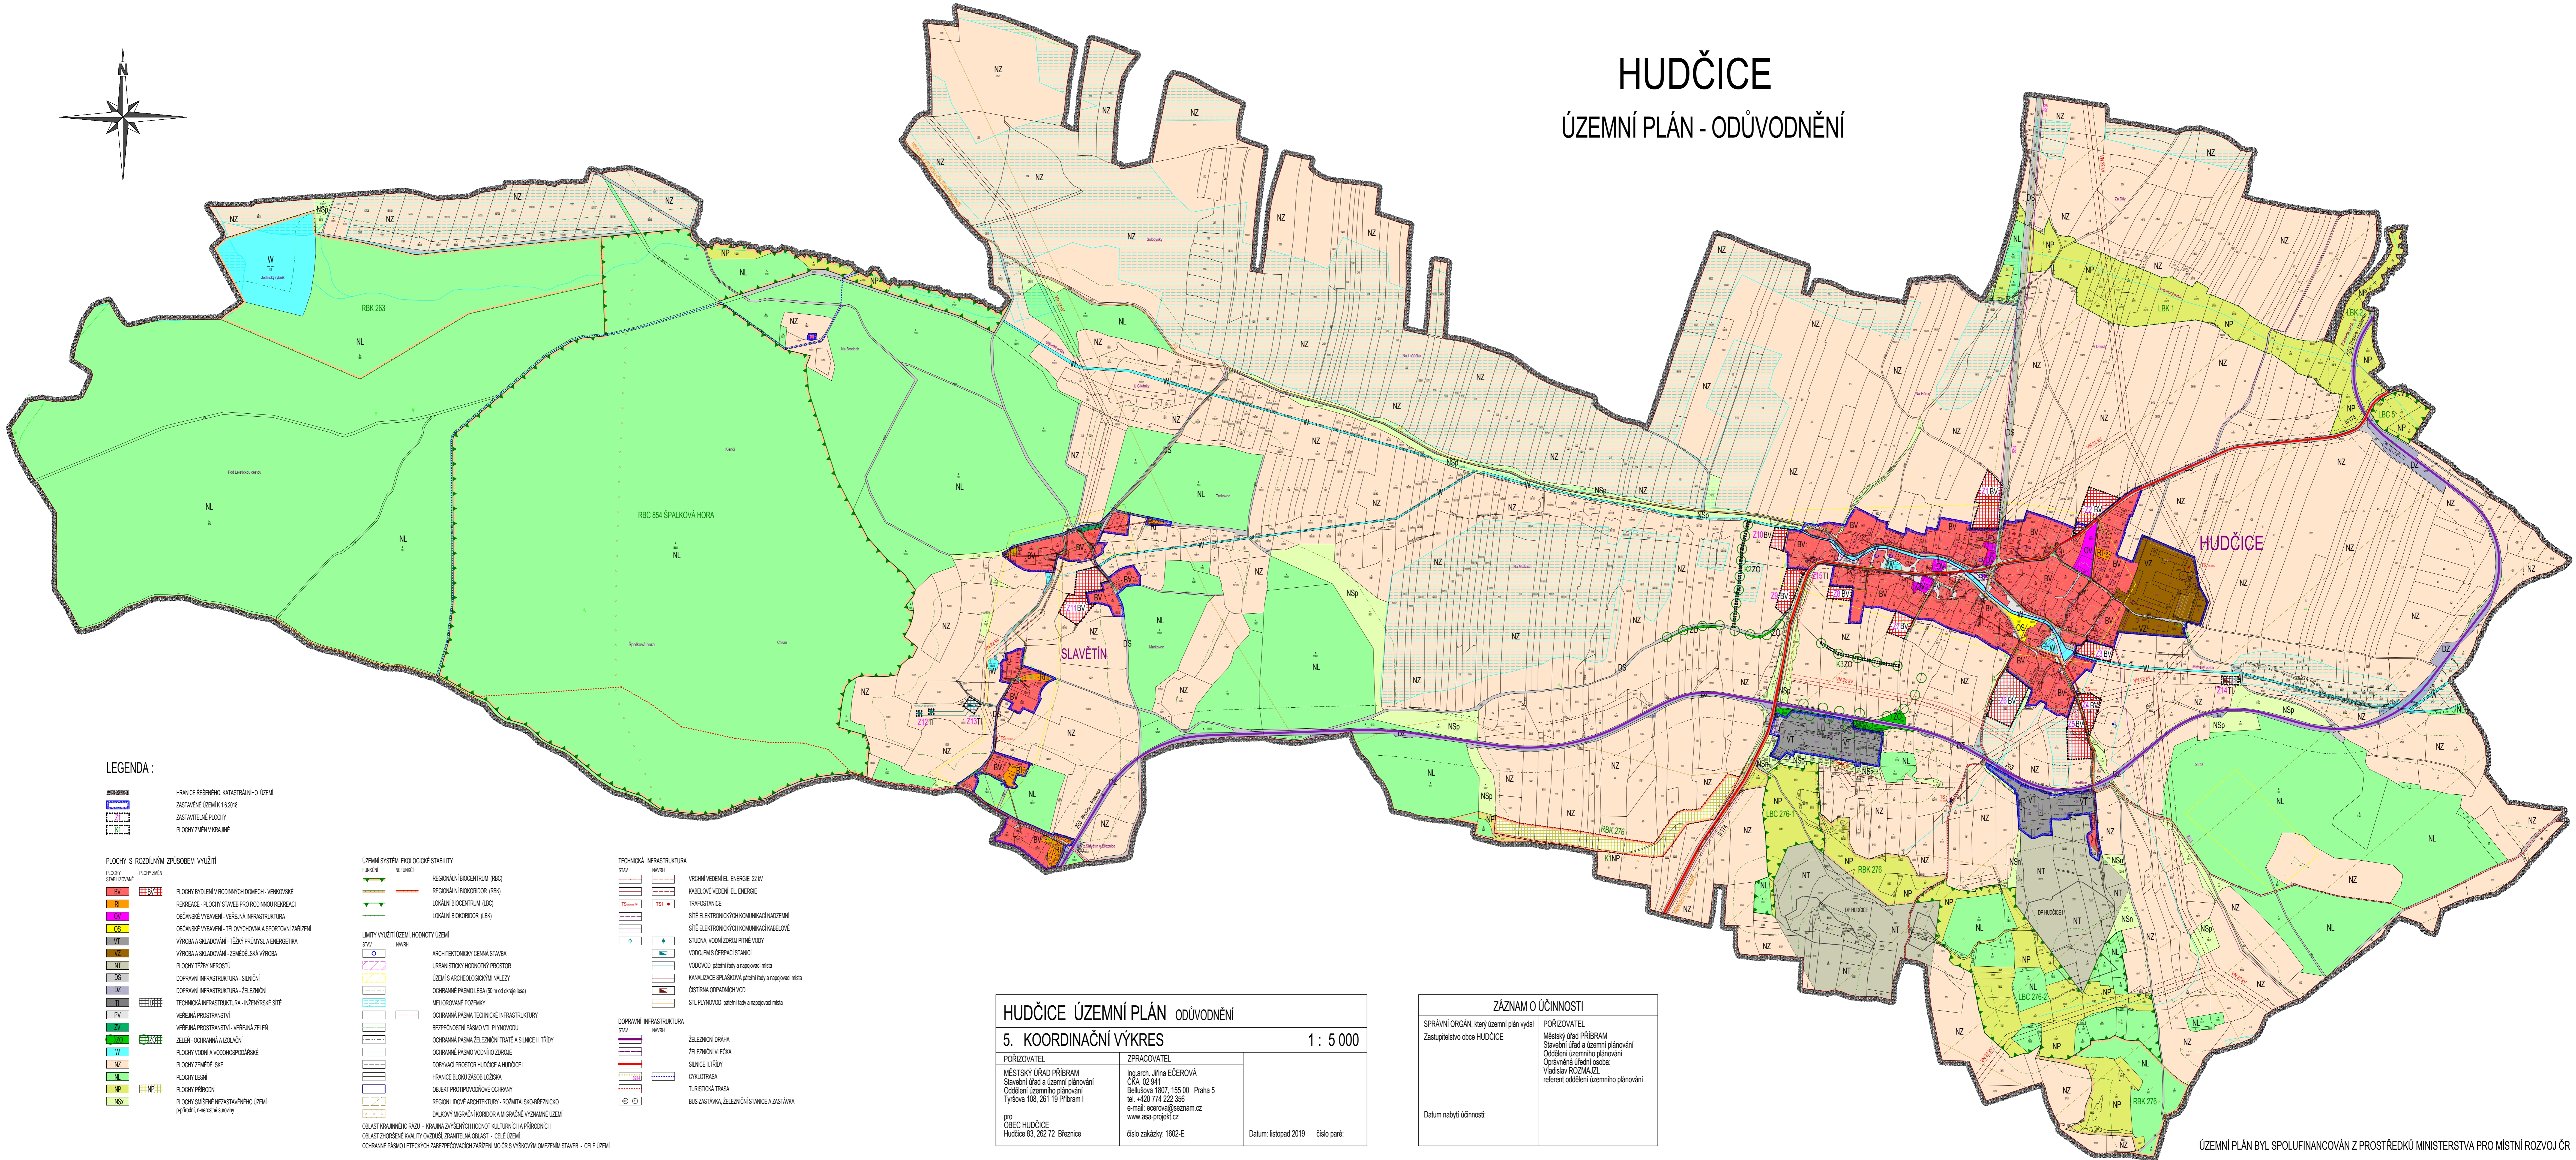

LEGENDA :

- HRANICE ŘEŠENÉHO KATASTRÁLNÍHO ÚZEMÍ
- ZASTAVĚNÉ ÚZEMÍ K 1.6.2018
- ZASTAVITELNÉ PLOCHY
- PLOCHY ZMĚN V KRAJINĚ

- #### PLOCHY S ROZDÍLNÝM ZPŮSOBEM VYUŽITÍ
- BV PLOCHY BYDLENÍ V RODINNÝCH DŮMECH - VENKOVSKÉ
 - BL REKREACE - PLOCHY STAVĚB PRO RODINNOU REKREACI
 - OV ORČANSKÉ VYBAVENÍ - VEŘEJNÁ INFRASTRUKTURA
 - OS ORČANSKÉ VYBAVENÍ - TĚLOVÝCHOVÁ A SPORTOVNÍ ZAŘZENÍ
 - VT VÝROBA A SKLADOVÁNÍ - TĚŽKÝ PRŮMYSL A ENERGETIKA
 - VT VÝROBA A SKLADOVÁNÍ - ZEMĚDĚLSKÁ VÝROBA
 - NT PLOCHY TĚŽKÉ NEROSTI
 - DS DOPRAVNÍ INFRASTRUKTURA - SILNICNÍ
 - DS DOPRAVNÍ INFRASTRUKTURA - ŽELEZNIČNÍ
 - NT TECHNICKÁ INFRASTRUKTURA - INŽENÝRSKÉ SÍTĚ
 - PV VEŘEJNÁ PROSTRANSTVÍ
 - ZV VEŘEJNÁ PROSTRANSTVÍ - VEŘEJNÁ ZELEN
 - W ZELEN - OCHRANNA A IZOLAČNÍ
 - W PLOCHY VODNÍ A VODOHOSPODÁRSKÉ
 - NZ PLOCHY ZEMĚDĚLSKÉ
 - NL PLOCHY LEŠNÍ
 - NP PLOCHY PŘÍRODNÍ
 - NSK PLOCHY SMÍŠENÉ NEZASTAVĚNÉHO ÚZEMÍ

- #### ÚZEMNÍ SYSTÉM EKOLOGICKÉ STABILITY
- REGIONÁLNÍ BIOCENTRUM (RBC)
 - REGIONÁLNÍ BIODOROD (RBD)
 - LOKÁLNÍ BIOCENTRUM (LBC)
 - LOKÁLNÍ BIODOROD (LBD)
- #### LIMITY VYUŽITÍ ÚZEMÍ, HODNOTY ÚZEMÍ
- ARCHITECTONICKÝ ČERNÁ STAVBA
 - URBANISTICKÝ HODNOTNÝ PROSTOR
 - ÚZEMÍ S ARCHEOLOGICKÝM NÁLEŽÍ
 - OCHRANNÉ PÁSMO LEŠA (50 m od okraje leš)
 - MELIORAČNÉ POZEMKY
 - OCHRANNA PÁSMO TECHNICKÉ INFRASTRUKTURY
 - BEZPEČOSTNÍ PÁSMO VTL PLYNOVODU
 - OCHRANNA PÁSMO ŽELEZNIČNÍ TRATĚ A SILNICE II. TŘÍDY
 - OCHRANNE PÁSMO VODNÍHO ZDROJE
 - DOBÝVACÍ PROSTOR HUDČICE A HUDČICE I
 - HRANICE BLOKŮ ŽASOB LOŽISKA
 - OBJEKTY PROTIPOVOĐOVÉ OCHRANY
 - REGIONÁLNÍ VÝCHOVACÍ KORIDOR A MIGRAČNÍ VÝZNAMNÉ ÚZEMÍ
 - DĚLÁKOVÝ MIGRAČNÍ KORIDOR A MIGRAČNÍ VÝZNAMNÉ ÚZEMÍ

- #### TECHNICKÁ INFRASTRUKTURA
- VÝCHOVACÍ VEDENÍ EL. ENERGIE 22 kV
 - KABELOVÉ VEDENÍ EL. ENERGIE
 - TRAFOSTANICE
 - SÍTĚ ELEKTRONICKÝCH KOMUNIKACÍ A KABELOVÉ
 - STUJENÁ VODNÍ ZDROJŮ PITNÉ VODY
 - VODOVĚM S ČERPAČÍ STANICÍ
 - VODOVODŮ páteřní řady a napojovací místa
 - KANALIZACE SPLAŠKOVÁ páteřní řady a napojovací místa
 - ČIŠTĚNÁ ODPADNÝCH VOD
 - STL PLYNOVODŮ páteřní řady a napojovací místa
 - ŽELEZNIČNÍ DRÁHA
 - ŽELEZNIČNÍ VLEČKA
 - SILNICE II. TŘÍDY
 - CYKLOTRASA
 - TURISTICKÁ TRASA
 - BUS ZASTÁVKA, ŽELEZNIČNÍ STANICE A ZASTÁVKA

HUDČICE ÚZEMNÍ PLÁN ODŮVODNĚNÍ
5. KOORDINAČNÍ VÝKRES
 1 : 5 000

POŘIZOVATEL MĚSTSKÝ ÚŘAD PŘÍBRAM Stavěbní úřad a územní plánování Oddělení územního plánování Týrsova 108, 261 19 Příbram I	ZPRACOVATEL Ing. arch. Jiřina EČEROVÁ ČKA 02 941 Beltušova 1807, 155 00 Praha 5 tel. +420 774 222 356 e-mail: ecerova@seznam.cz www.ssa-projekt.cz
---	--

pro OBEC HUDČICE
Hudčice 83, 262 72 Březnice

Datum: listopad 2019 číslo paré:

ZÁZNAM O ÚČINNOSTI

SPRÁVNÍ ORGÁN, který územní plán vydal Zastupitelstvo obce HUDČICE	POŘIZOVATEL Městský úřad PŘÍBRAM Stavěbní úřad a územní plánování Oddělení územního plánování Oprávněná úřední osoba: Vlastislav ROZMAJZL reléfnet@oddeleni.uzemniho.planovani.cz
---	---

Datum nabytí účinnosti: