
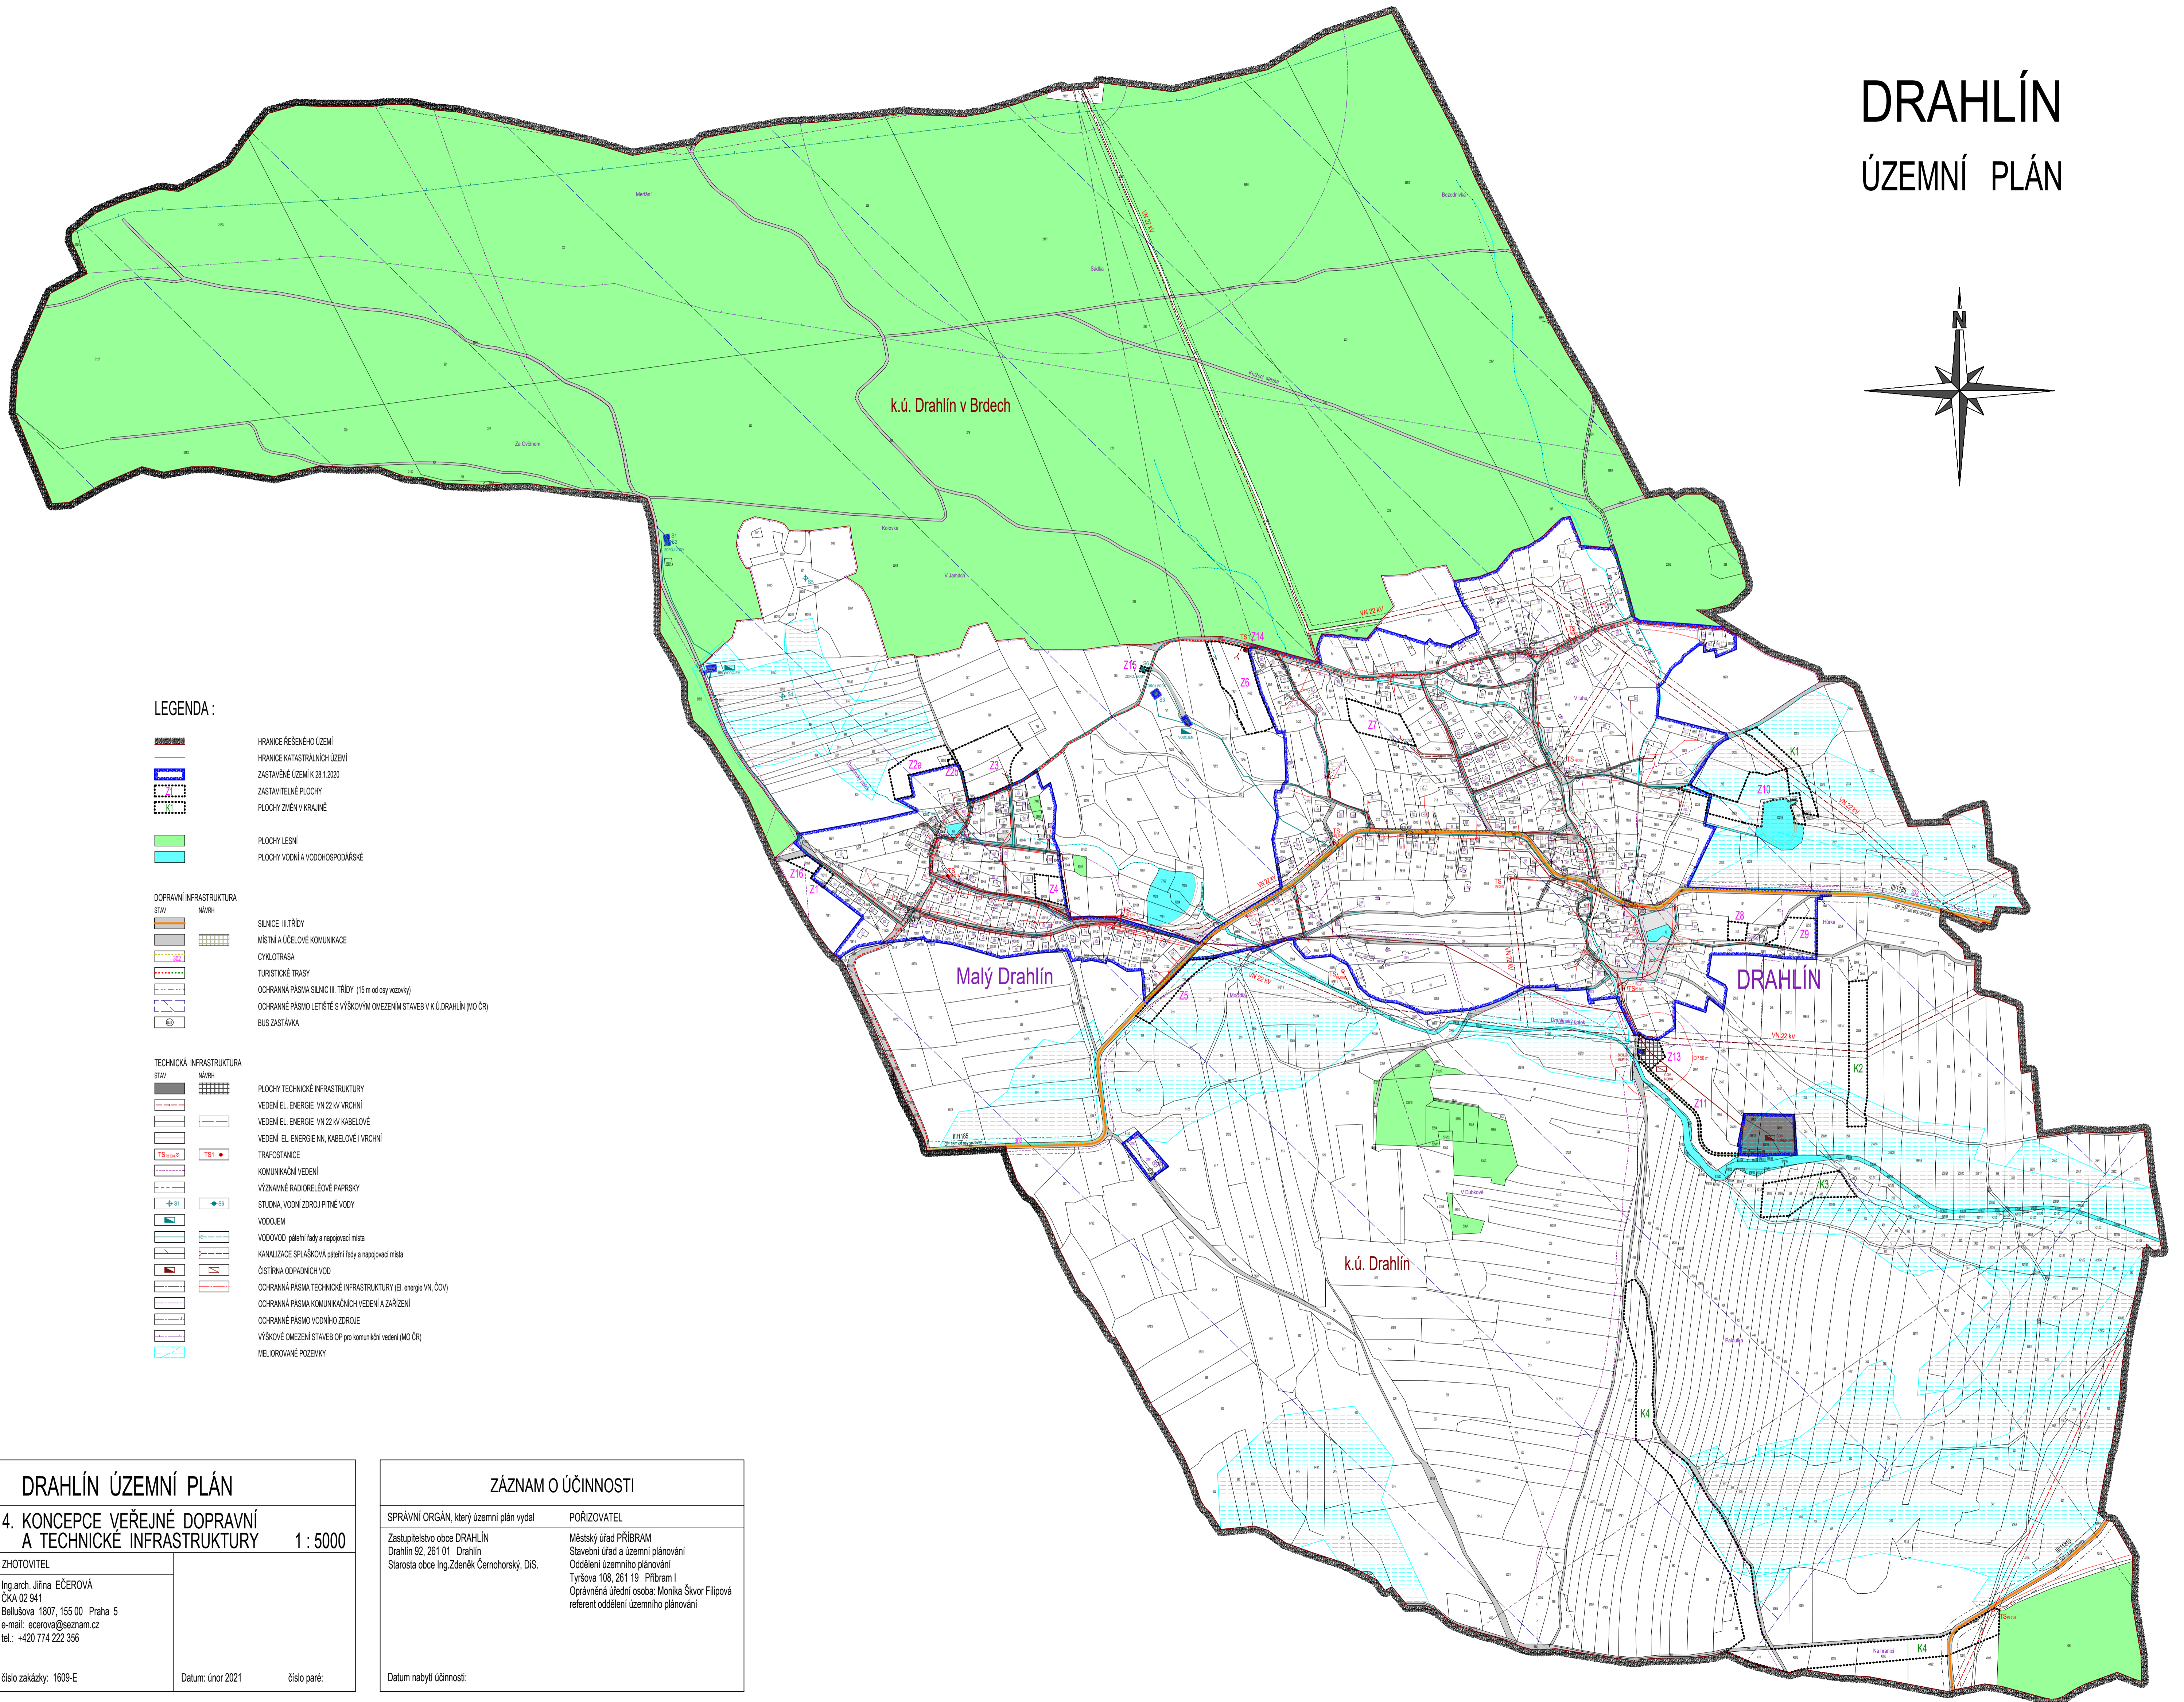


DRAHLÍN

ÚZEMNÍ PLÁN

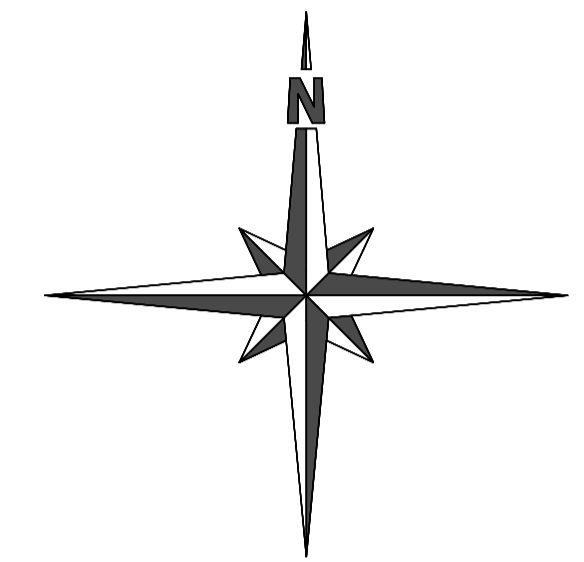

LEGENDA :

- | | |
|--|--------------------------------|
| | HRANICE ŘEŠENÉHO ÚZEMÍ |
| | HRANICE KATASTRÁLNÍCH ÚZEMÍ |
| | ZASTAVĚNÉ ÚZEMÍ K 28.1.2020 |
| | ZASTAVITELNÉ PLOCHY |
| | PLOCHY ZMĚN V KRAJINĚ |
| | PLOCHY LESNÍ |
| | PLOCHY VODNÍ A VODOHOSPODÁŘSKÉ |
-
- | | |
|-------------------------|--|
| DOPRAVNÍ INFRASTRUKTURA | |
| | STAV |
| | NAVRH |
| | SILNICE III. TŘÍDY |
| | MÍSTNÍ A ÚČELOVÉ KOMUNIKACE |
| | CYKLOTRASA |
| | TURISTICKÉ TRASY |
| | OCHRANNÁ PÁSMO SILNIC III. TŘÍDY (15 m od osy vozovky) |
| | OCHRANNÉ PÁSMO LETIŠTĚ S VÝŠKOVÝM OMEZENÍM STAVEB V K.Ú. DRAHLÍN (MO ČR) |
| | BUS ZASTÁVKA |
-
- | | |
|--------------------------|---|
| TECHNICKÁ INFRASTRUKTURA | |
| | STAV |
| | NAVRH |
| | PLOCHY TECHNICKÉ INFRASTRUKTURY |
| | VEDENÍ EL. ENERGIE VN 22 kV VROVNÍ |
| | VEDENÍ EL. ENERGIE VN 22 kV KABELOVÉ |
| | VEDENÍ EL. ENERGIE NN, KABELOVÉ I VROVNÍ |
| | TRAFOSTANICE |
| | KOMUNIKAČNÍ VEDENÍ |
| | VÝZNAMNÉ RADIORELÉOVÉ PÁPRSKY |
| | STUDNA, VODNÍ ZDROJ, PITNÉ VODY |
| | VODOVOD |
| | VODOVOD páteřní řady a napojovací místa |
| | KANALIZACE SPLAŠKOVÁ, páteřní řady a napojovací místa |
| | ČIŠTÍRNA ODPADNÍCH VOD |
| | OCHRANNÁ PÁSMO TECHNICKÉ INFRASTRUKTURY (El. energie VN, ČOV) |
| | OCHRANNÁ PÁSMO KOMUNIKAČNÍCH VEDENÍ A ZAŘÍZENÍ |
| | OCHRANNÉ PÁSMO VODNÍHO ZDROJE |
| | VÝŠKOVÉ OMEZENÍ STAVEB OP pro komunikaci vedení (MO ČR) |
| | MELIOROVANÉ POZEMKY |

DRAHLÍN ÚZEMNÍ PLÁN	
4. KONCEPCE VEŘEJNÉ DOPRAVNÍ A TECHNICKÉ INFRASTRUKTURY	
1 : 5000	
ZHOTOVITEL	
Ing. arch. Jiřina EČEROVÁ ČKA 02 941 Bellušova 1807, 155 00 Praha 5 e-mail: ecerova@seznam.cz tel.: +420 774 222 356	
číslo zakázky: 1609-E	Datum: únor 2021
číslo paré:	

ZÁZNAM O ÚČINNOSTI	
SPRÁVNÍ ORGÁN, který územní plán vydal	PORÍZOVATEL
Zastupitelstvo obce DRAHLÍN Drahlín 92, 261 01 Drahlín Starosta obce Ing. Zdeněk Černohorský, DIS.	Městský úřad PŘÍBRAM Stavební úřad a územní plánování Oddělení územního plánování Tyršova 108, 261 19 Příbram I Oprávněná úřední osoba: Monika Škvor Filipová referent oddělení územního plánování
Datum nabytí účinnosti:	