











LEGENDA

-  HRANICE ZASTAVĚNÉHO ÚZEMÍ
-  HRANICE ŘEŠENÉHO ÚZEMÍ
-  HRANICE KN
-  NOVÉ HRANY
-  OPLOCENÍ - STAV
-  TERÉN - STAV
-  PARCELIZACE - NÁVRH
-  STAVBA - STAV
-  STAVBA - NÁVRH
-  VJEZDY


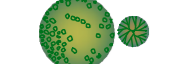

PLOCHY - STAV

-  KOMUNIKACE - ASFALT
-  ZATRAVNĚNÉ PLOCHY
-  HLINĚNÁ CESTA
-  PLOCHY PRO SPORTOVNÍ VÝŽITÍ
-  ŠTĚRKOVÉ PLOCHY
-  VODNÍ PLOCHY



PLOCHY - NÁVRH

-  CHODNÍK - BETONOVÁ DLAŽBA
-  CHODNÍK POJEZDNÝ - KAMENNÁ DLAŽBA
-  PARKOVIŠTĚ - MLATOVÝ POVRCH
-  KOMUNIKACE - ASFALT
-  DOPADOVÉ PLOCHY - KAČÍREK
-  VODNÍ TOK - OTEVŘENÝ
-  KAMENNÉ OPĚRNÉ ZDI


ZELEŇ

-  STROMY, KEŘE - STAV
-  STROMY, KEŘE - NÁVRH
-  KVĚTINOVÉ A BYLINNÉ ZÁHONY - NÁVRH












MOBILIÁŘ - STAV


-  KONTEJNERY NA TRÍDĚNÝ ODPAD
-  LAVIČKY

MOBILIÁŘ - NÁVRH

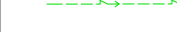-  LAVIČKY, STOLY - OCELO-DŘEVĚNÉ
-  ODPADKOVÝ KOŠ - OCELO-DŘEVĚNÝ
-  KOLOSTAV - OCELOVÝ
-  ROZCESTNÍK / UKAZATEL - DŘEVĚNÝ

TECHNICKÁ INFRASTRUKTURA - STAV

-  KANALIZACE
-  VODOVOD
-  NADZEMNÍ VEDENÍ VN 110 KW
-  NADZEMNÍ VEDENÍ VN DO 35 KW
-  PODZEMNÍ VEDENÍ NN DO 1KW
-  NADZEMNÍ VEDENÍ NN DO 1KW
-  OPTICKÝ KABEL - PODZEMNÍ
-  METALICKÝ KABEL - PODZEMNÍ
-  VEŘEJNÉ OSVĚTLENÍ - NADZEMNÍ
-  SDĚLOVACÍ KABEL - NADZEMNÍ
-  STANICE STOŽÁROVÁ - DO 52 KV

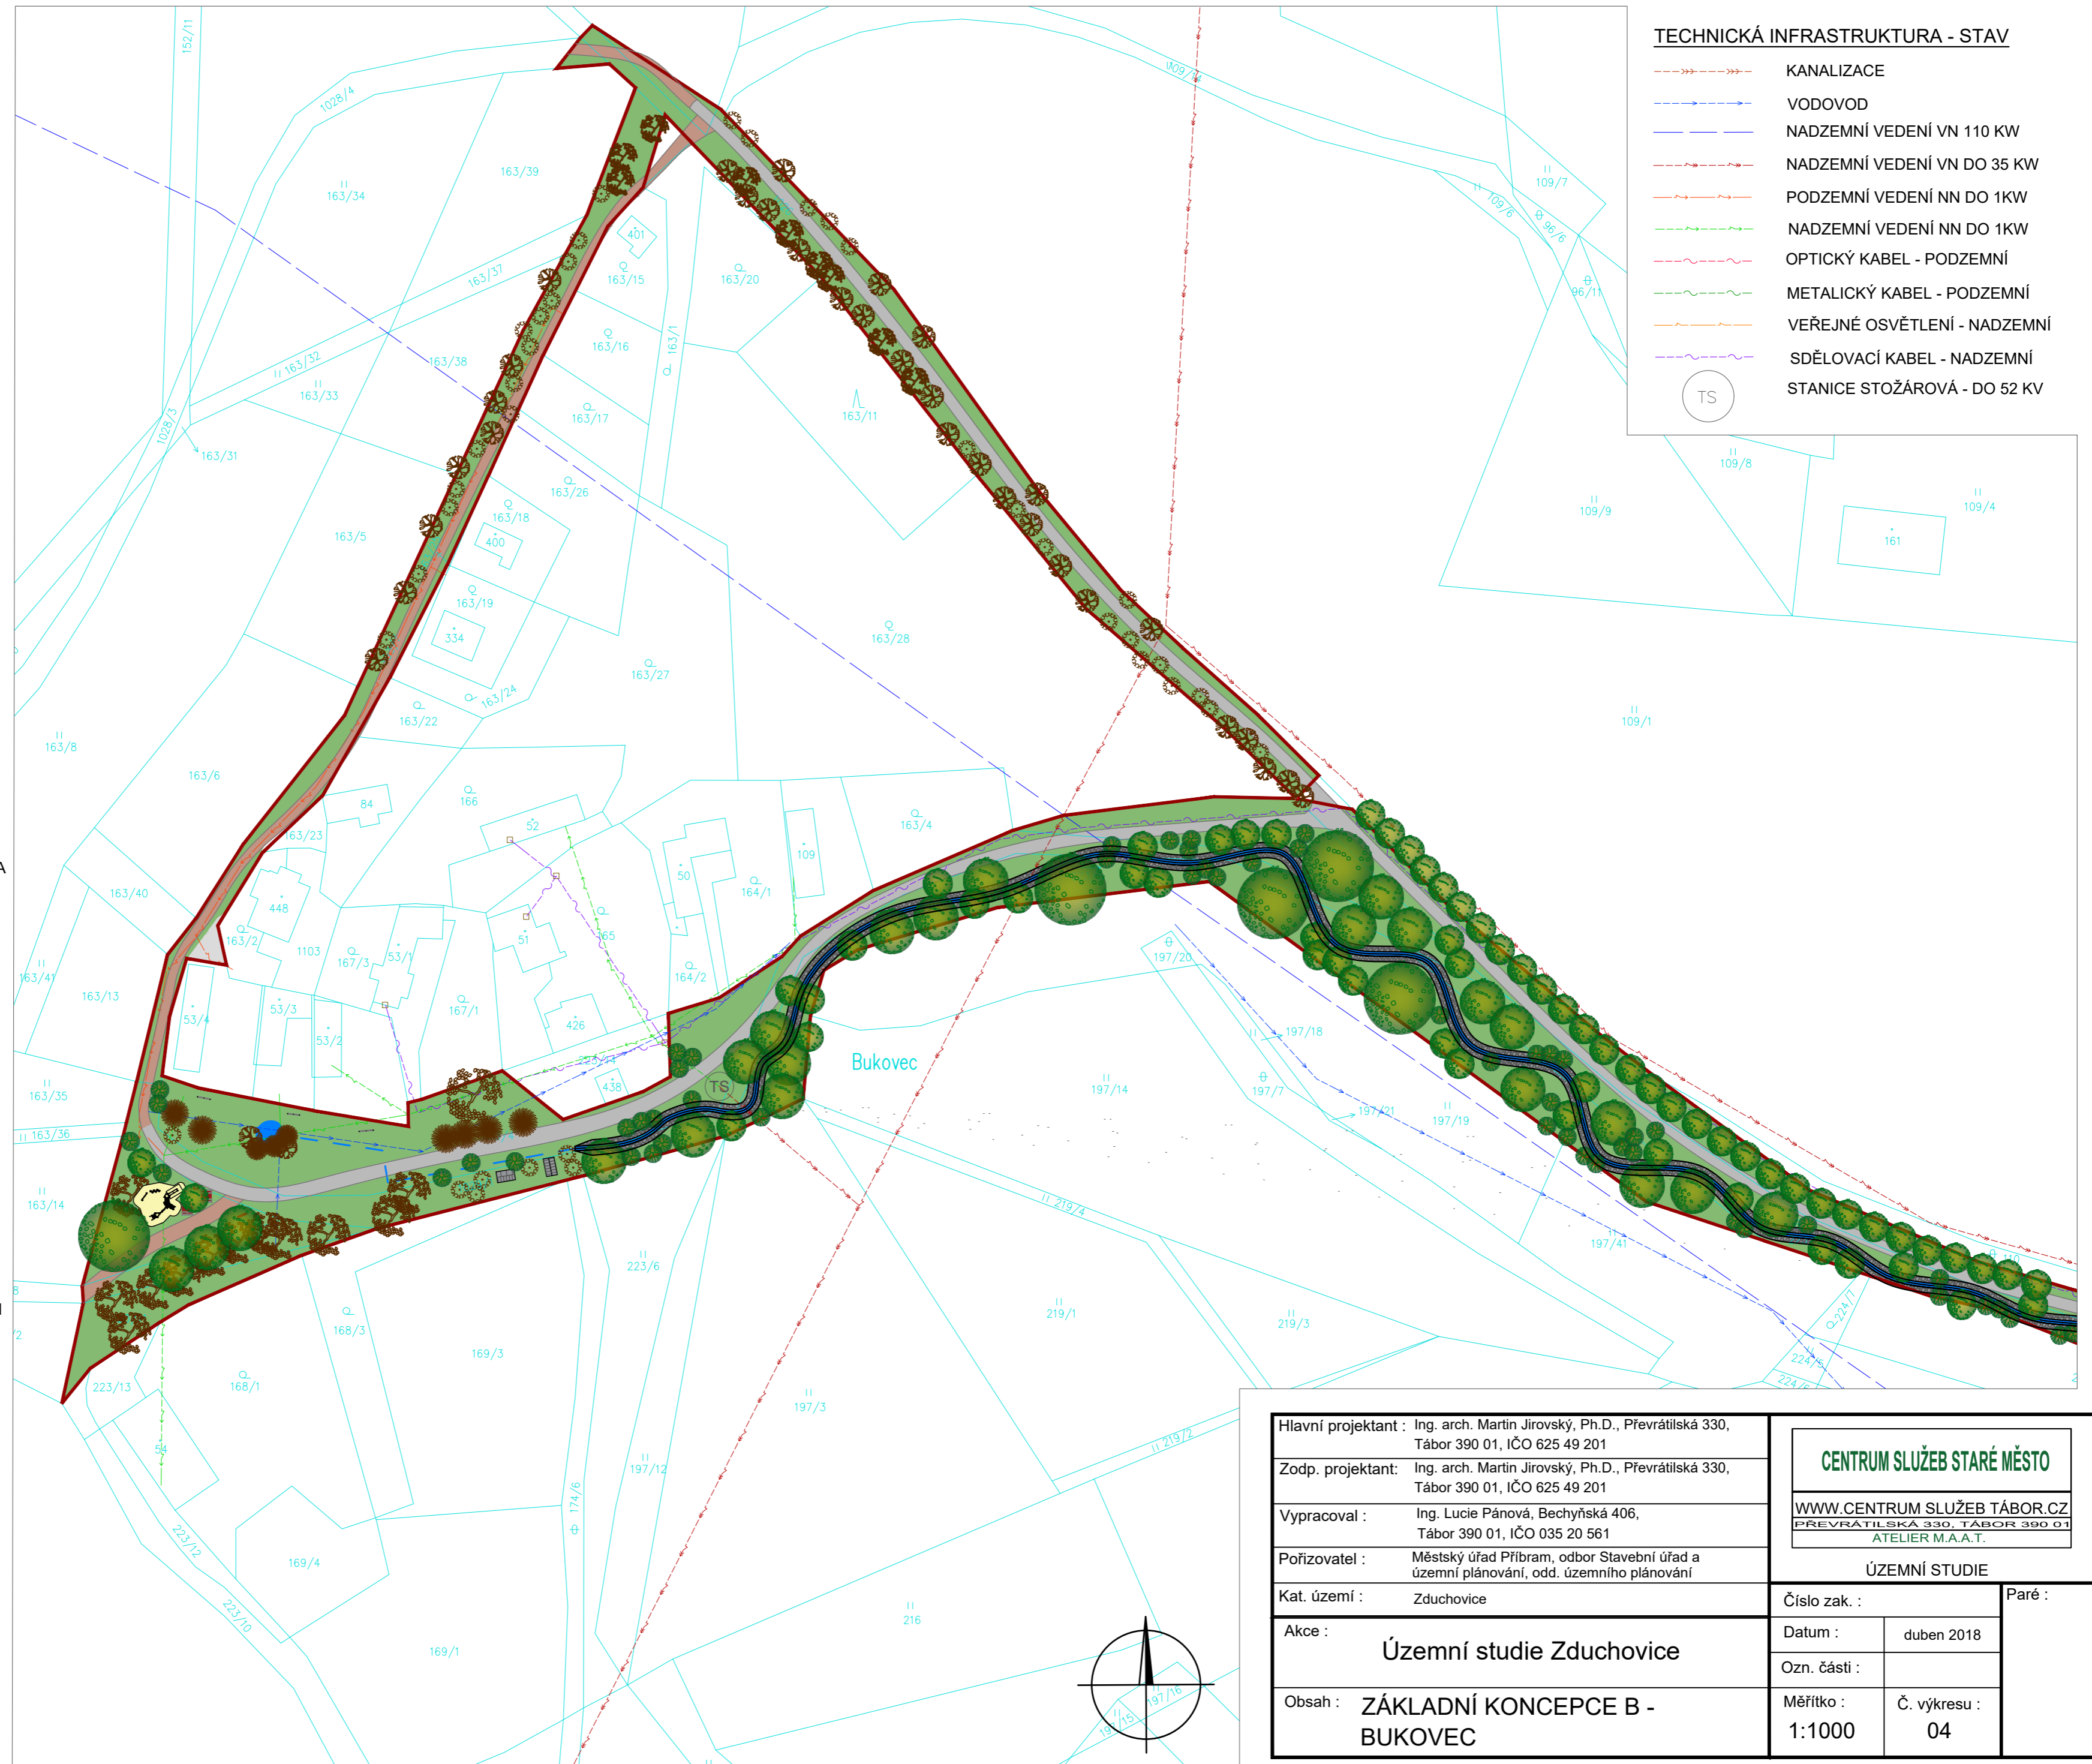

| | | | |
|--|--|--|-----------------|
| Hlavní projektant : Ing. arch. Martin Jirovský, Ph.D., Pěvřátílská 330, Tábor 390 01, IČO 625 49 201 | | CENTRUM SLUŽEB STARÉ MĚSTO <small>WWW.CENTRUM SLUŽEB TÁBOR.CZ PĚVŘÁTILSKÁ 330, TÁBOR 390 01 ATELIER M.A.A.T.</small> | |
| Zodp. projektant : Ing. arch. Martin Jirovský, Ph.D., Pěvřátílská 330, Tábor 390 01, IČO 625 49 201 | | | |
| Vypracoval : Ing. Lucie Pánová, Bechyňská 406, Tábor 390 01, IČO 035 20 561 | | ÚZEMNÍ STUDIE | |
| Pořizovatel : Městský úřad Příbram, odbor Stavební úřad a územní plánování, odd. územního plánování | | | |
| Kat. území : Zduchovice | | Číslo zak. : | Paré : |
| Akce : Územní studie Zduchovice | | Datum : | duben 2018 |
| Obsah : ZÁKLADNÍ KONCEPCE B - BUKOVEC | | Ozn. části : | |
| | | Měřítko : 1:1000 | Č. výkresu : 04 |