


ÚZEMNÍ PLÁN NARYSOV

NÁVRH ZADÁNÍ ÚP 08/2020

POŘIZOVATEL: MĚÚ PŘÍBRAM, ODBOR ÚZEMNÍHO PLÁNOVÁNÍ A REGIONÁLNÍHO ROZVOJE

VÝKRES LIMITŮ VYUŽITÍ ÚZEMÍ
ROZVOJOVÝ POTENCIÁL / VÝKRES ZÁMĚRŮ

1 : 5 000

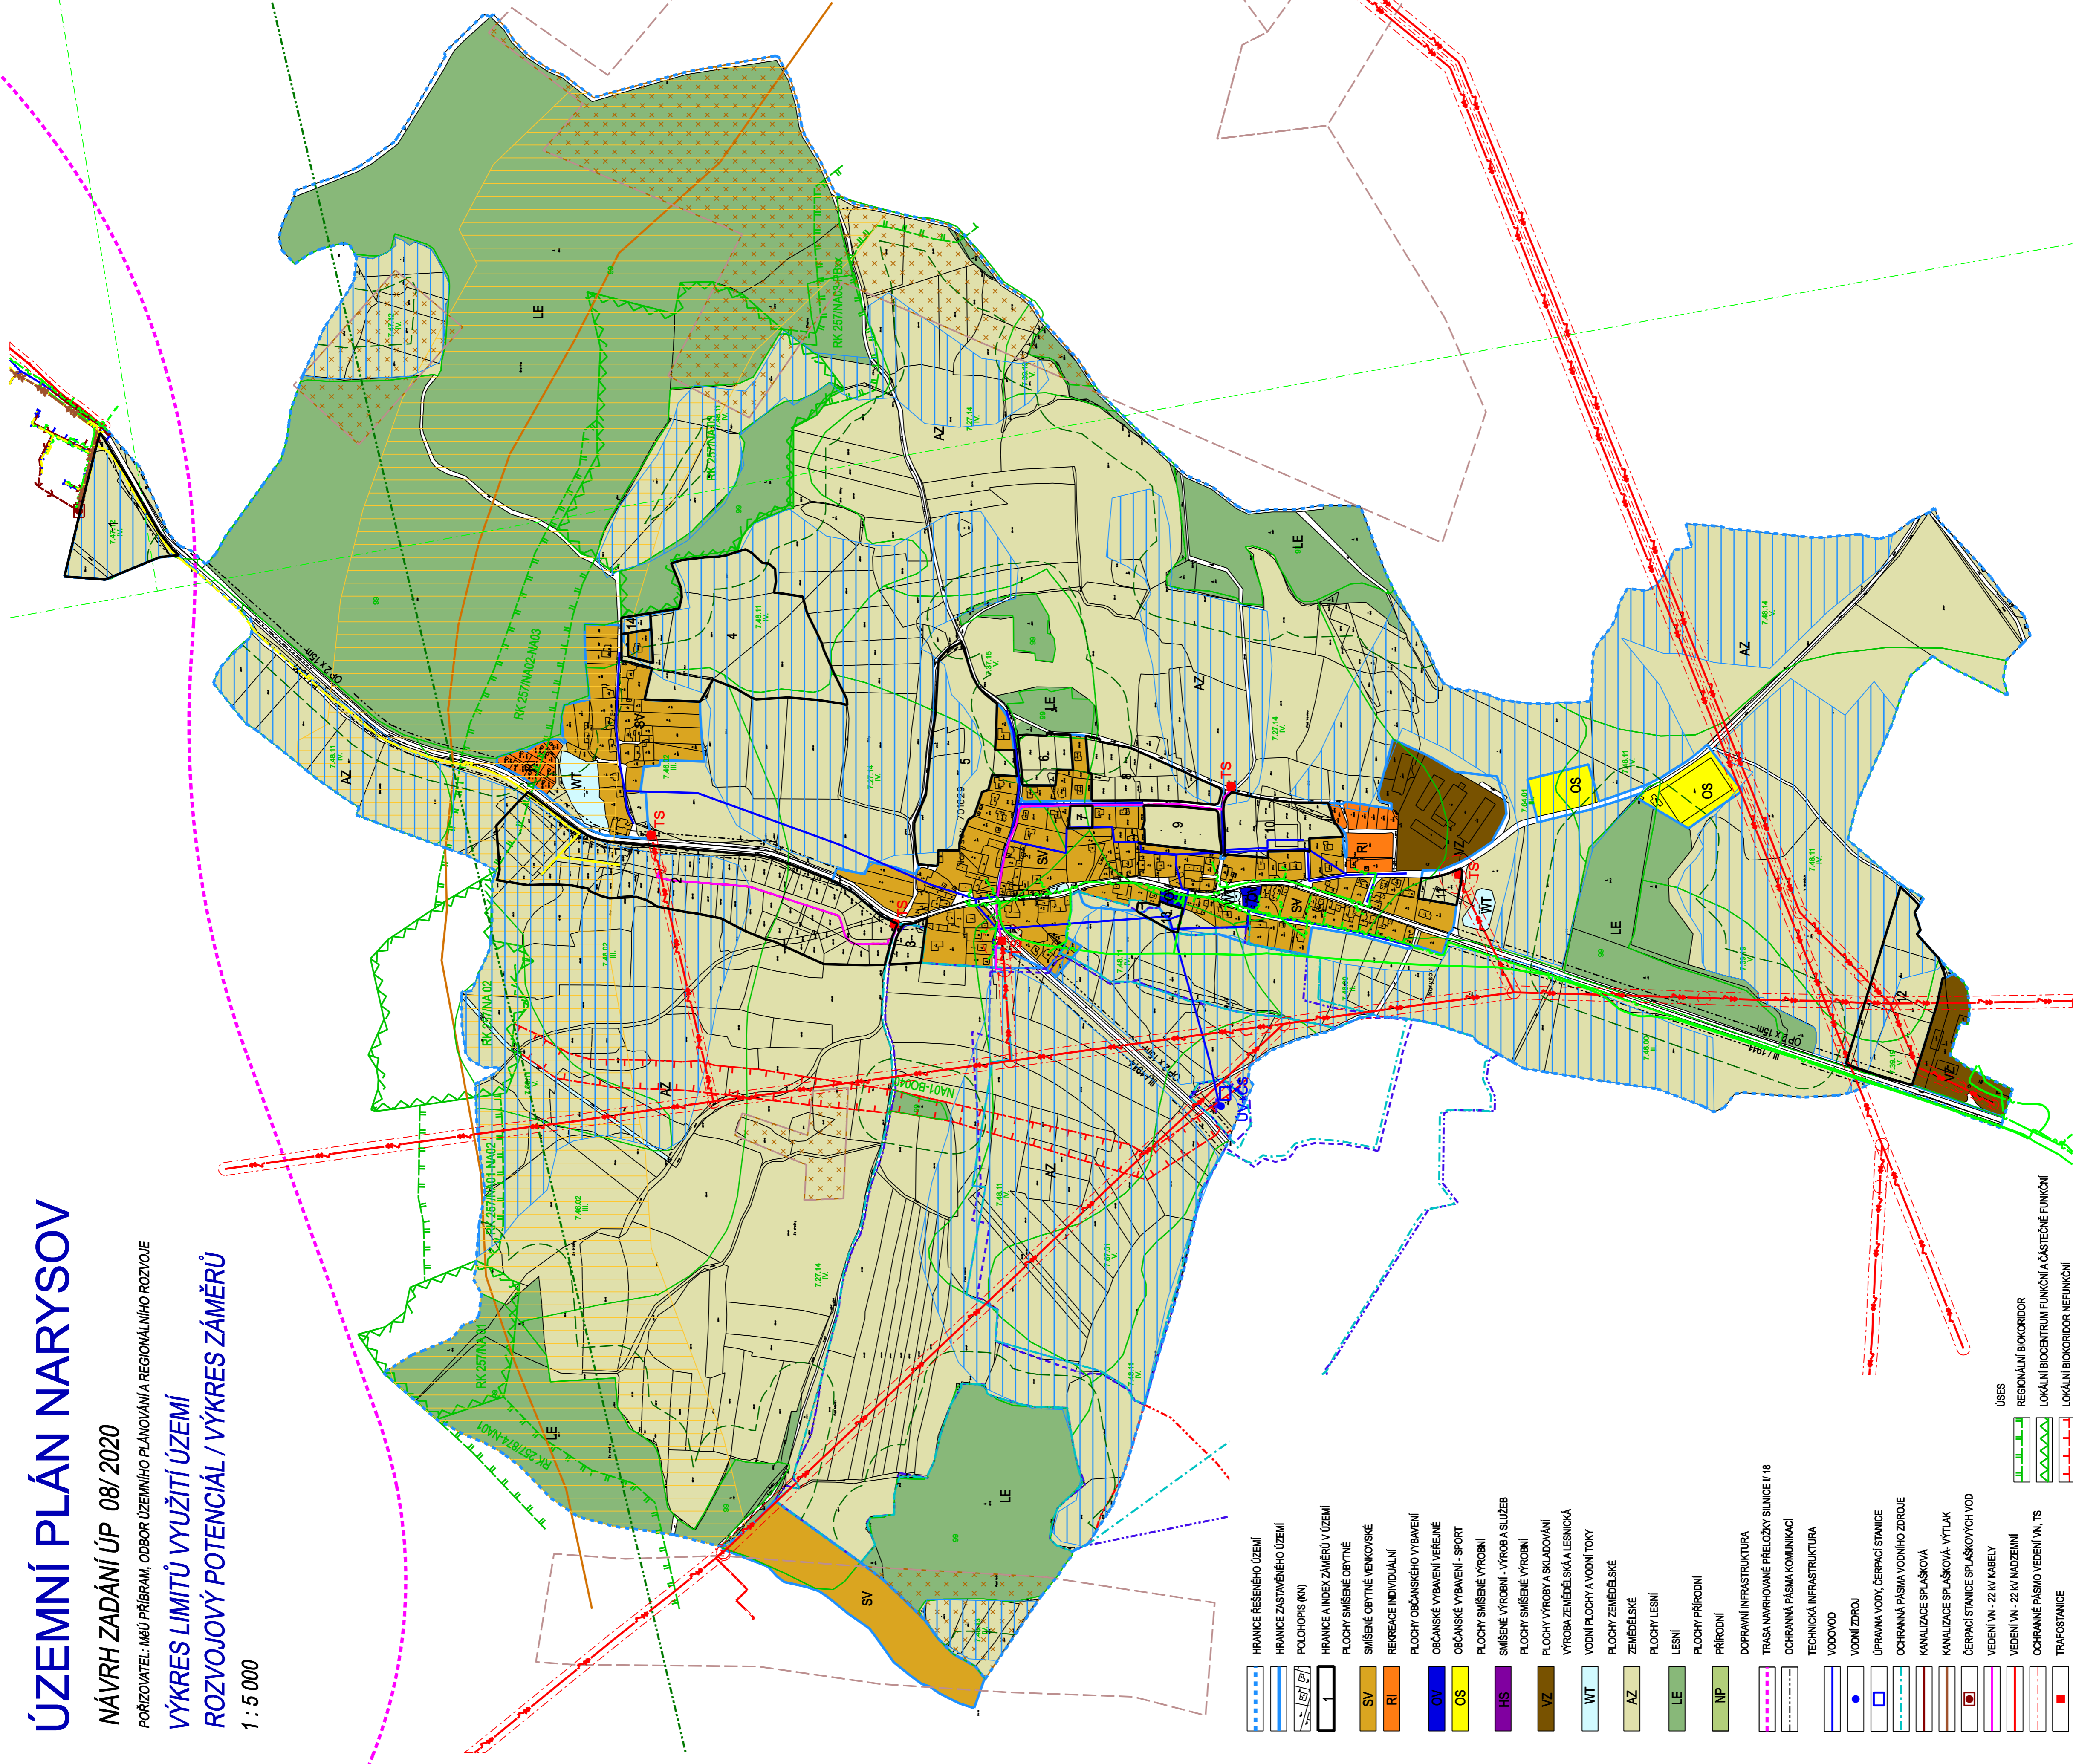

	HRANICE ŘEŠENÉHO ÚZEMÍ
	HRANICE ZASTAVĚNÉHO ÚZEMÍ
	POLOHOPIŠ (PK)
	HRANICE A INDEX ZÁMĚRŮ V ÚZEMÍ
	PLOCHY SMÍŠENÉ OBYTNÉ
	SMÍŠENÉ OBYTNÉ VENKOVSKÉ REKREACE INDIVIDUÁLNÍ
	PLOCHY OBYČNÉHO VYBAVENÍ
	OBČANSKÉ VYBAVENÍ VEŘEJNÉ
	OBČANSKÉ VYBAVENÍ - SPORT
	PLOCHY SMÍŠENÉ VÝROBNÍ
	SMÍŠENÉ VÝROBNÍ - VÝROBA A SLUŽEB
	PLOCHY SMÍŠENÉ VÝROBNÍ
	PLOCHY VÝROBY A SKLADOVÁNÍ
	VÝROBA ZEMĚDĚLSKÁ A LESNICKÁ
	VODNÍ PLOCHY A VODNÍ TOKY
	PLOCHY ZEMĚDĚLSKÉ
	ZEMĚDĚLSKÉ
	PLOCHY LESNÍ
	LESNÍ
	PLOCHY PŘÍRODNÍ
	PŘÍRODNÍ
	DOPRAVNÍ INFRASTRUKTURA
	TRASA NAVRHOVANÉ PŘELOŽKY SILNICE II / B
	OCHRANNÁ PÁSMA KOMUNIKACÍ
	TECHNICKÁ INFRASTRUKTURA
	VODOVOD
	VODNÍ ZDROJ
	ÚPRAVNA VODY, ČERPAČÍ STANICE
	OCHRANNÁ PÁSMA VODNÍHO ZDROJE
	KANALIZACE SPLAŠKOVÁ
	KANALIZACE SPLAŠKOVÁ - VTLAK
	ČERPAČÍ STANICE SPLAŠKOVÝCH VOD
	VEDENÍ VN - 22 KV KABELY
	VEDENÍ VN - 22 KV VADZENÍ
	OCHRANNÉ PÁSMA VEDENÍ VN, TS
	TRAFOSTANICE
	KABELY SÍTĚ EL. KOMUNIKACÍ
	OCHRANNÉ PÁSMA SEK
	RADIORELEOVÉ TRÁSY
	PŮDNÍ FOND
	HRANICE BPEJ
	KOD BPEJ / TRÍDA OCHRANY
	PLOCHY INVESTIC DO PŮDY
	HRANICE 50 M OD LESA
	ÚSES
	REGIONÁLNÍ BIOKORIDOR
	LOKÁLNÍ BICENTRUM FUNKČNÍ A ČÁSTEČNÉ FUNKČNÍ
	LOKÁLNÍ BIOKORIDOR NEFUNKČNÍ
	PŘÍRODA A KRAJINA
	MIGRAČNĚ VÝZNAMNÉ ÚZEMÍ
	DÁLKOVÉ MIGRAČNÍ KORIDORY
	PODDOLOVANÉ ÚZEMÍ
	VODA
	OCHRANNÉ PÁSMA VODNÍCH ZDROJŮ - STUPEŇ 1
	OCHRANNÉ PÁSMA VODNÍCH ZDROJŮ - STUPEŇ 2A
	OCHRANNÉ PÁSMA VODNÍCH ZDROJŮ - STUPEŇ 2B