


### SITUAČNÍ SCHÉMA VODOVODŮ MĚSTA

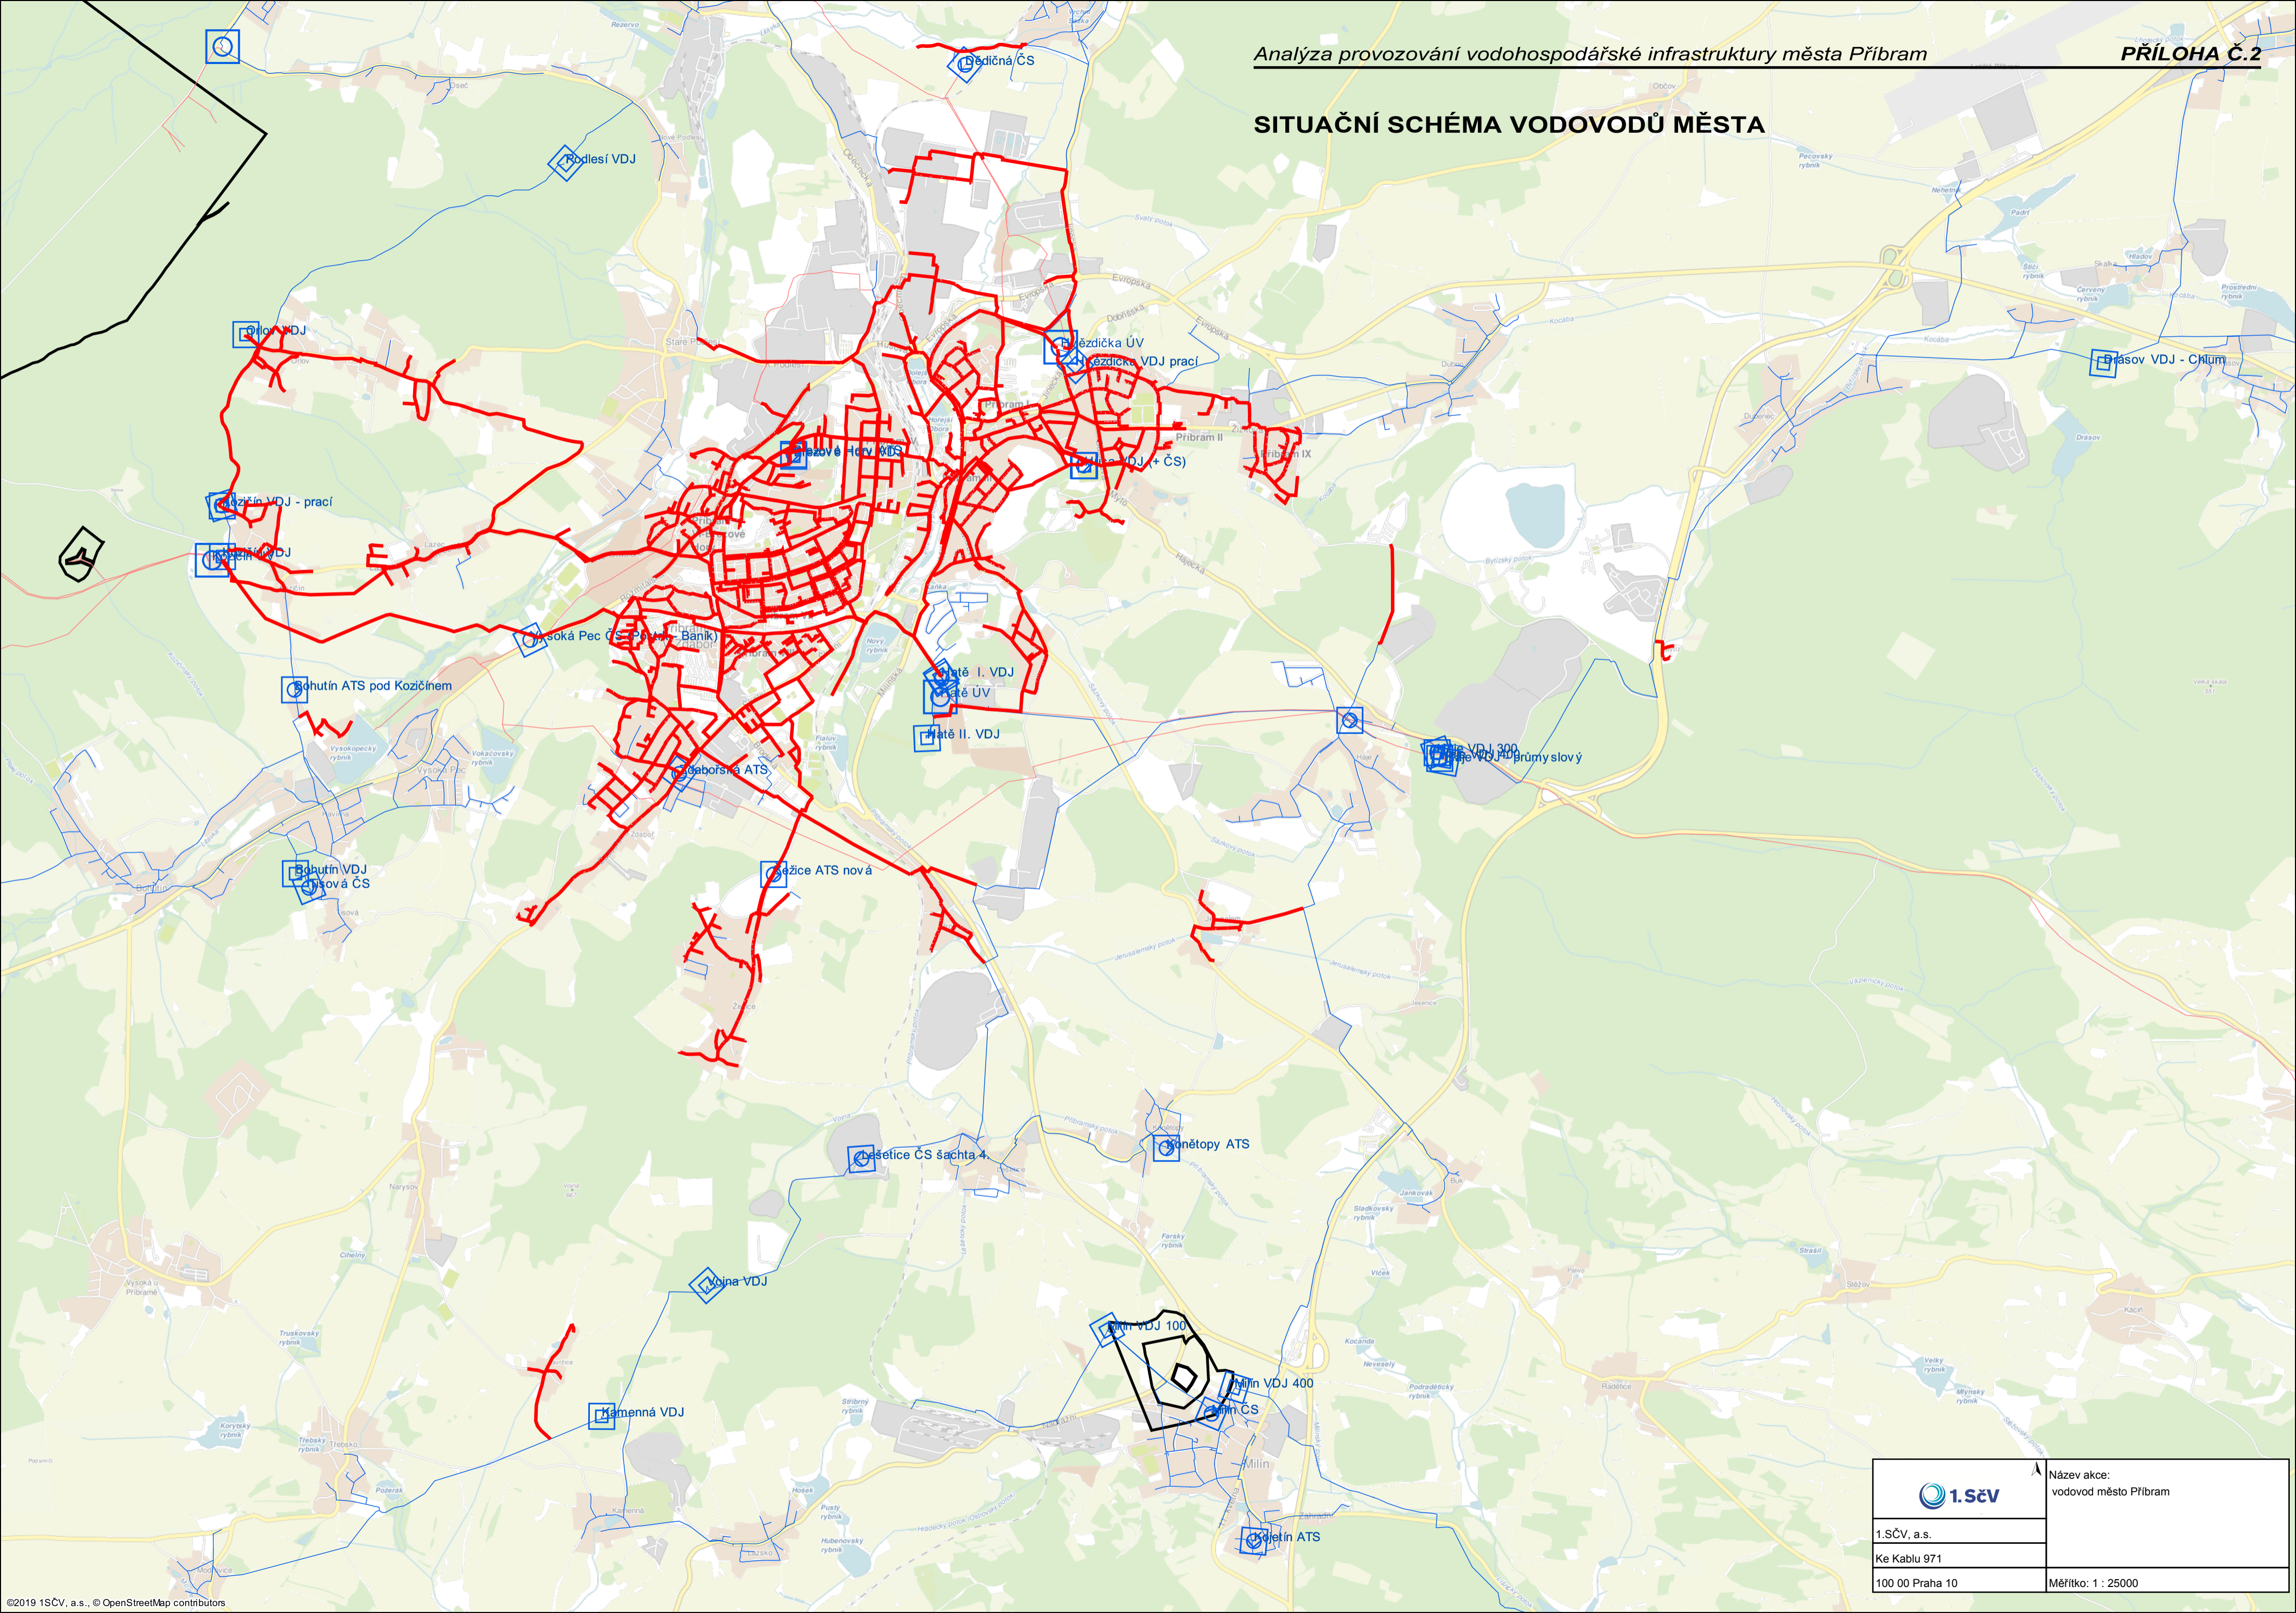

	Název akce: vodovod město Příbram
	1.SČV, a.s.
	Ke Kابلu 971
	100 00 Praha 10
Měřítko: 1 : 25000	