ÚZEMNÍ PLÁN PŘÍBRAM

KOORDINAČNÍ VÝKRES 1 : 10 000

ZMĚNA Č. 2 08 / 2024

POŘIZOVATEL: MěÚ PŘÍBRAM, ODBOR STAVEBNÍ ÚŘAD A ÚZEMNÍ PLÁNOVÁNÍ, ODDĚLENÍ ÚZEMNÍHO PLÁNOVÁNÍ

ZPRACOVATEL: IVAN PLICKA STUDIO s.r.o.
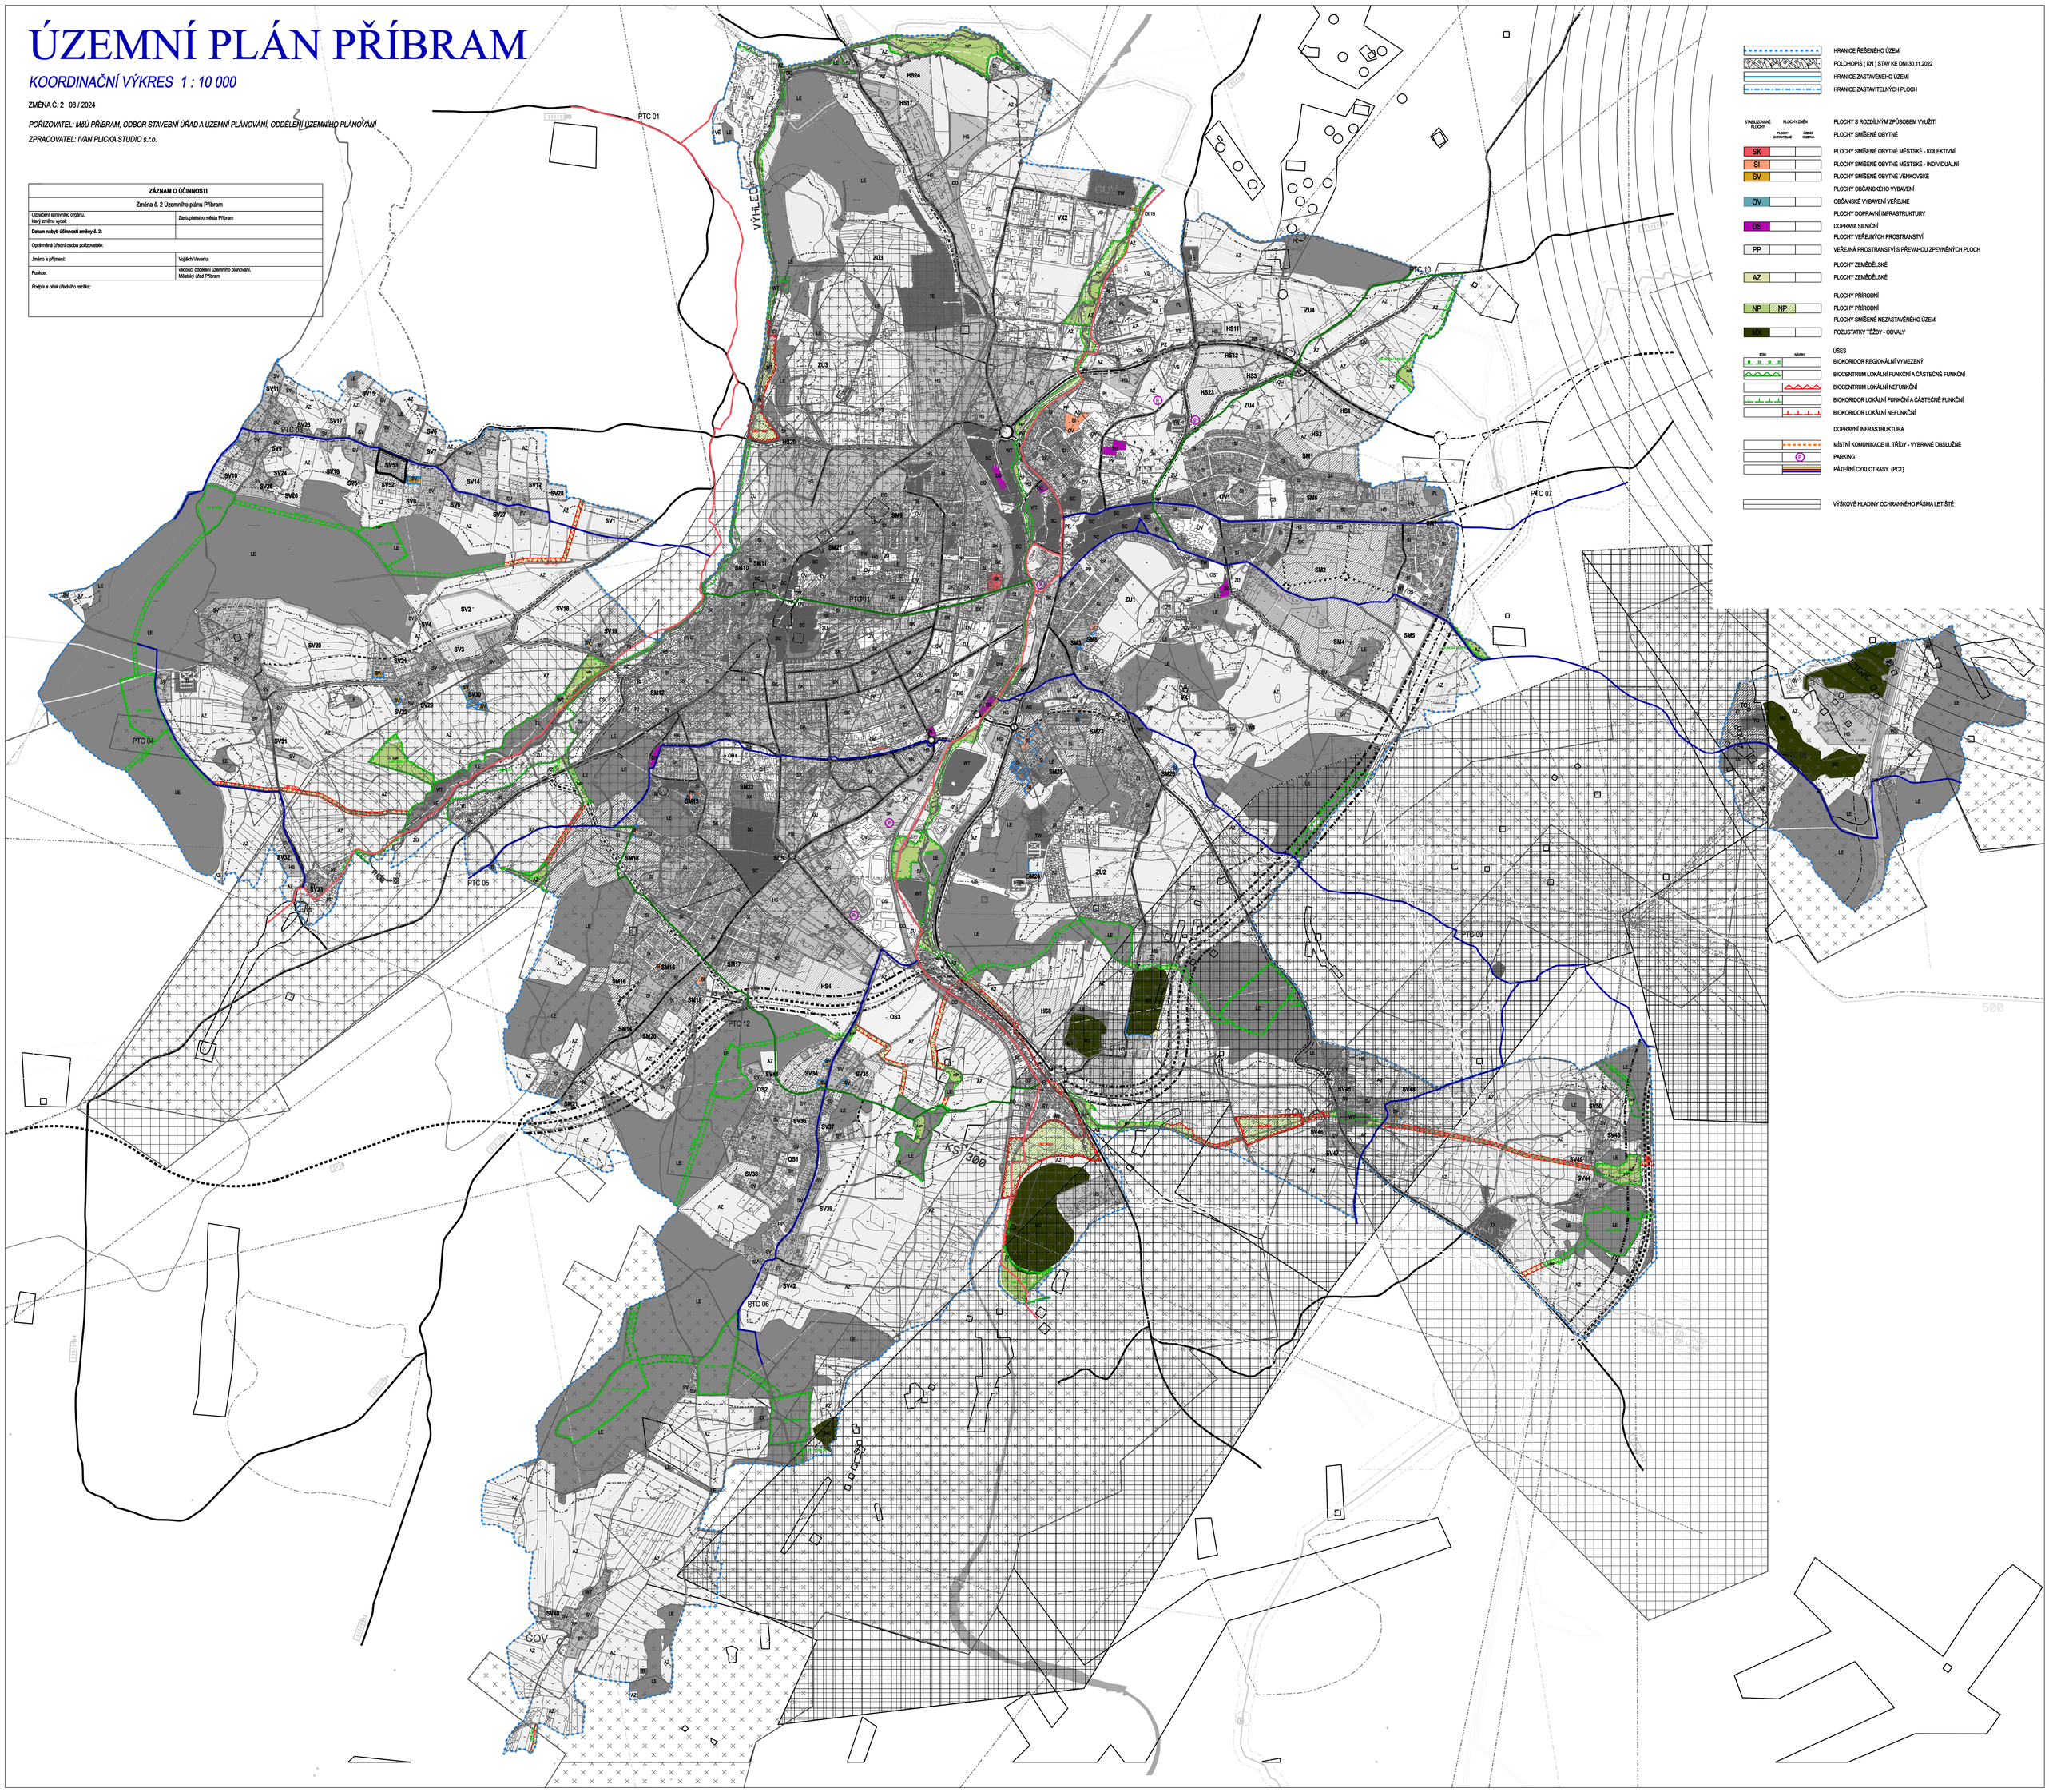
ZÁZNAM O ÚČINNOSTI	
Změna č. 2 Územního plánu Příbram	
Označení správního orgánu, který změnu vydal:	Zastupitelstvo města Příbram
Datum nabytí účinnosti změny č. 2:	
Oprávněná úřední osoba pořizovatele:	
Jméno a příjmení:	Vojtěch Veverka
Funkce:	vedoucí oddělení územního plánování, Městský úřad Příbram
Podpis a otisk úředního razítka: