


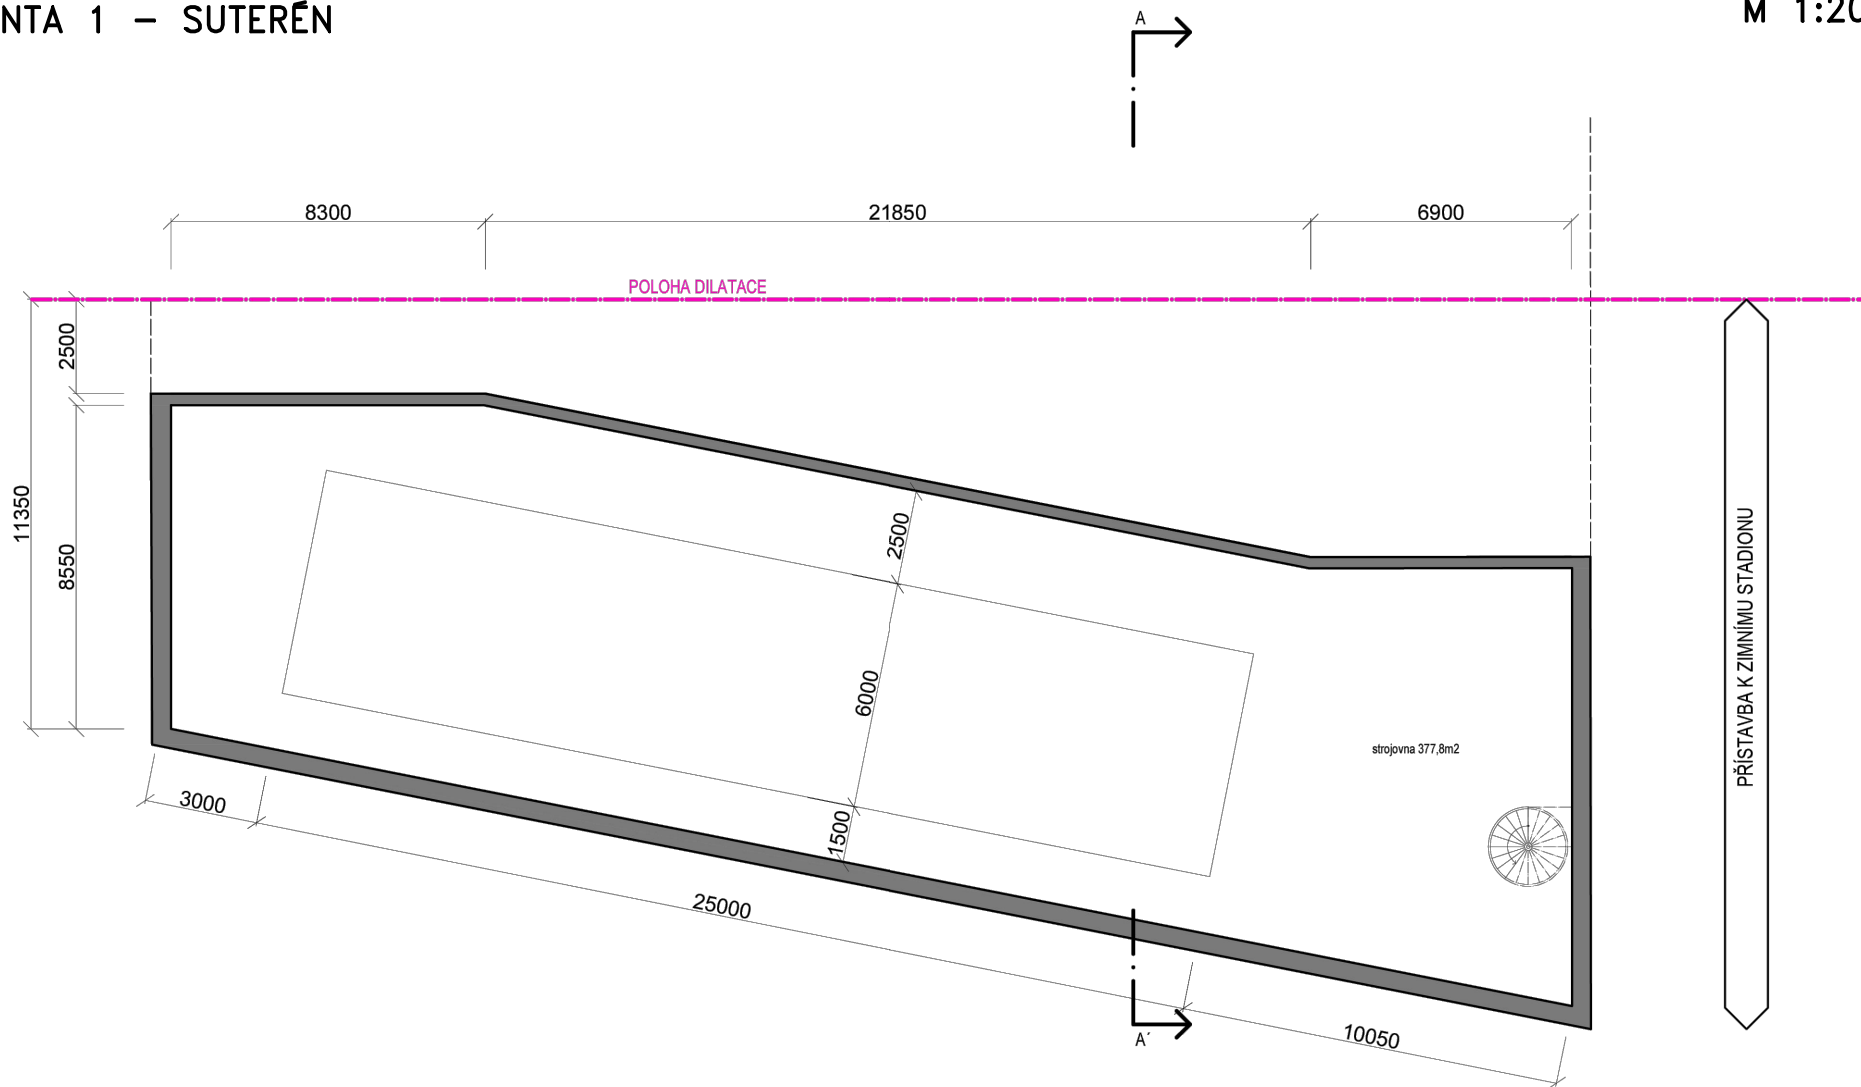


VARIANTA 1 – SUTERÉN

M 1:200



VESTAVBA A PŘÍSTAVBA KRYTÉHO  
PLAVECKÉHO BAZÉNU k zimnímu stadionu  
architektonická studie 4/2023

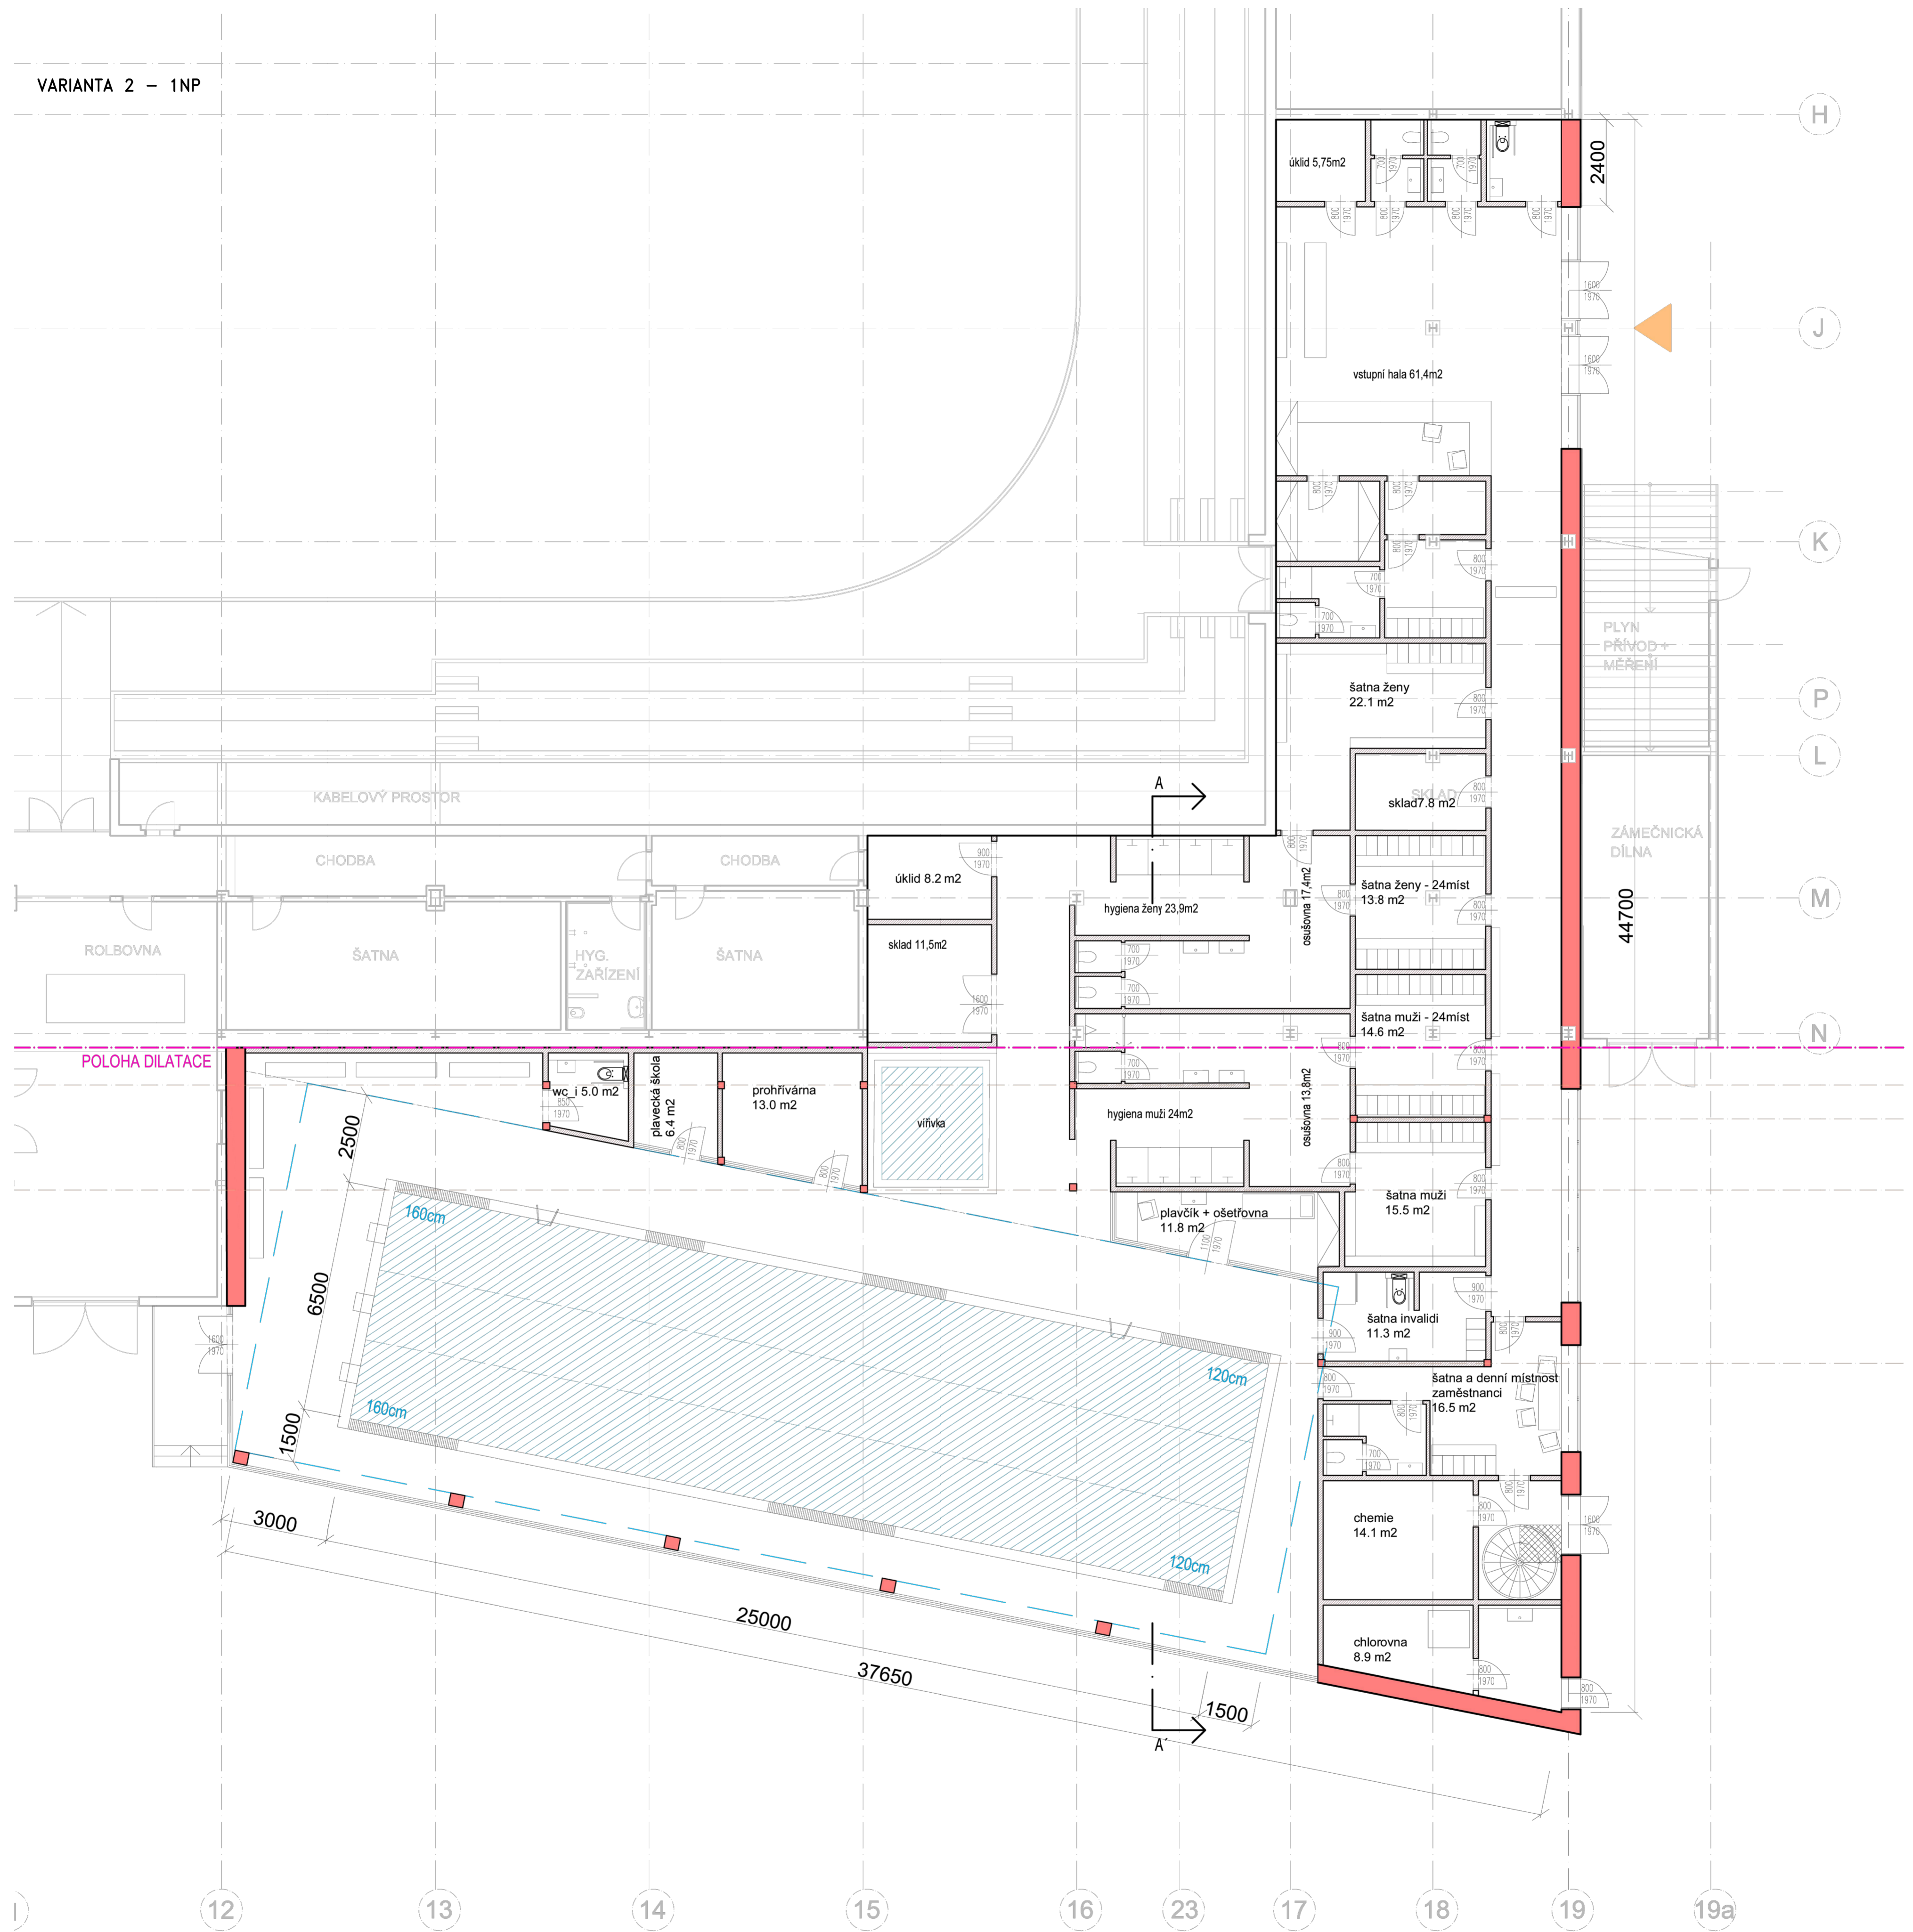


VESTAVBA DO ZIMNÍHO STADIONU

PŘÍSTAVBA K ZIMNÍMU STADIONU

VARIANTA 2 – SUTERÉN

M 1:200

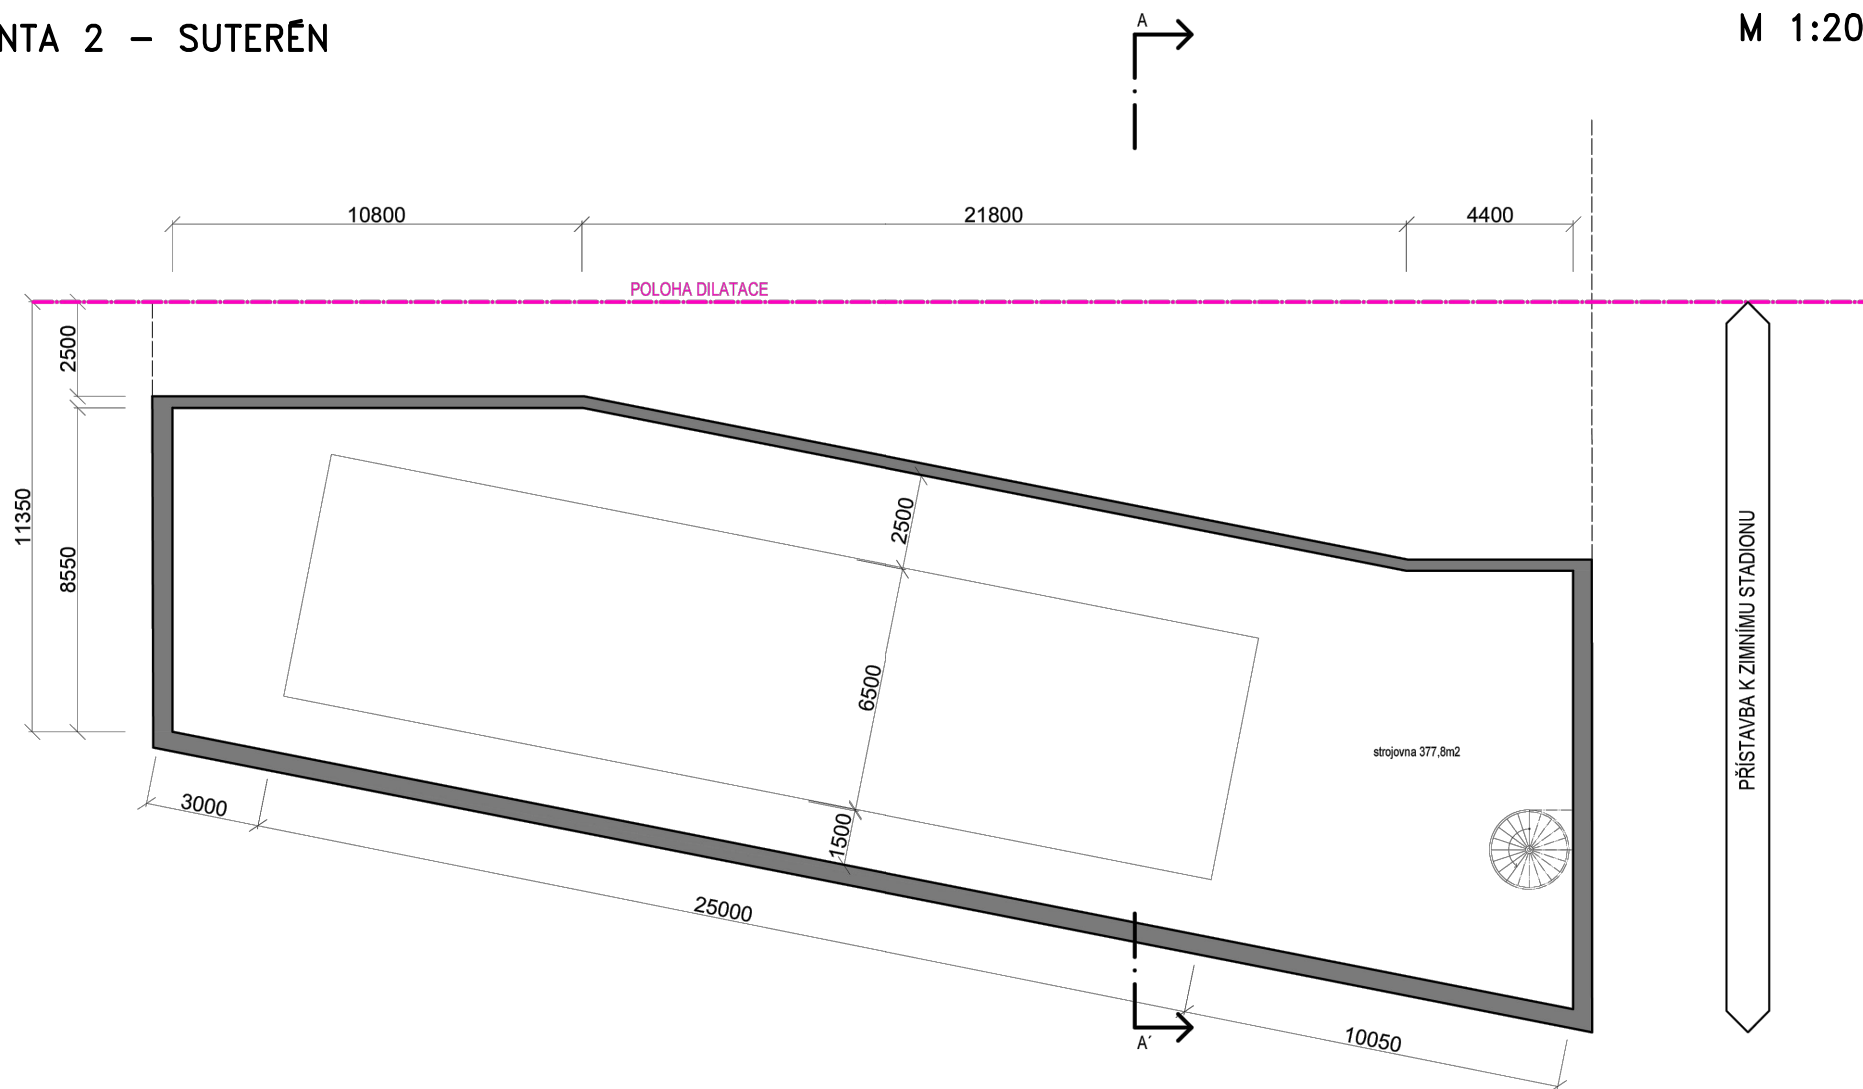

VESTAVBA A PŘÍSTAVBA KRYTÉHO  
PLAVECKÉHO BAZÉNU k zimnímu stadionu  
architektonická studie 4/2023