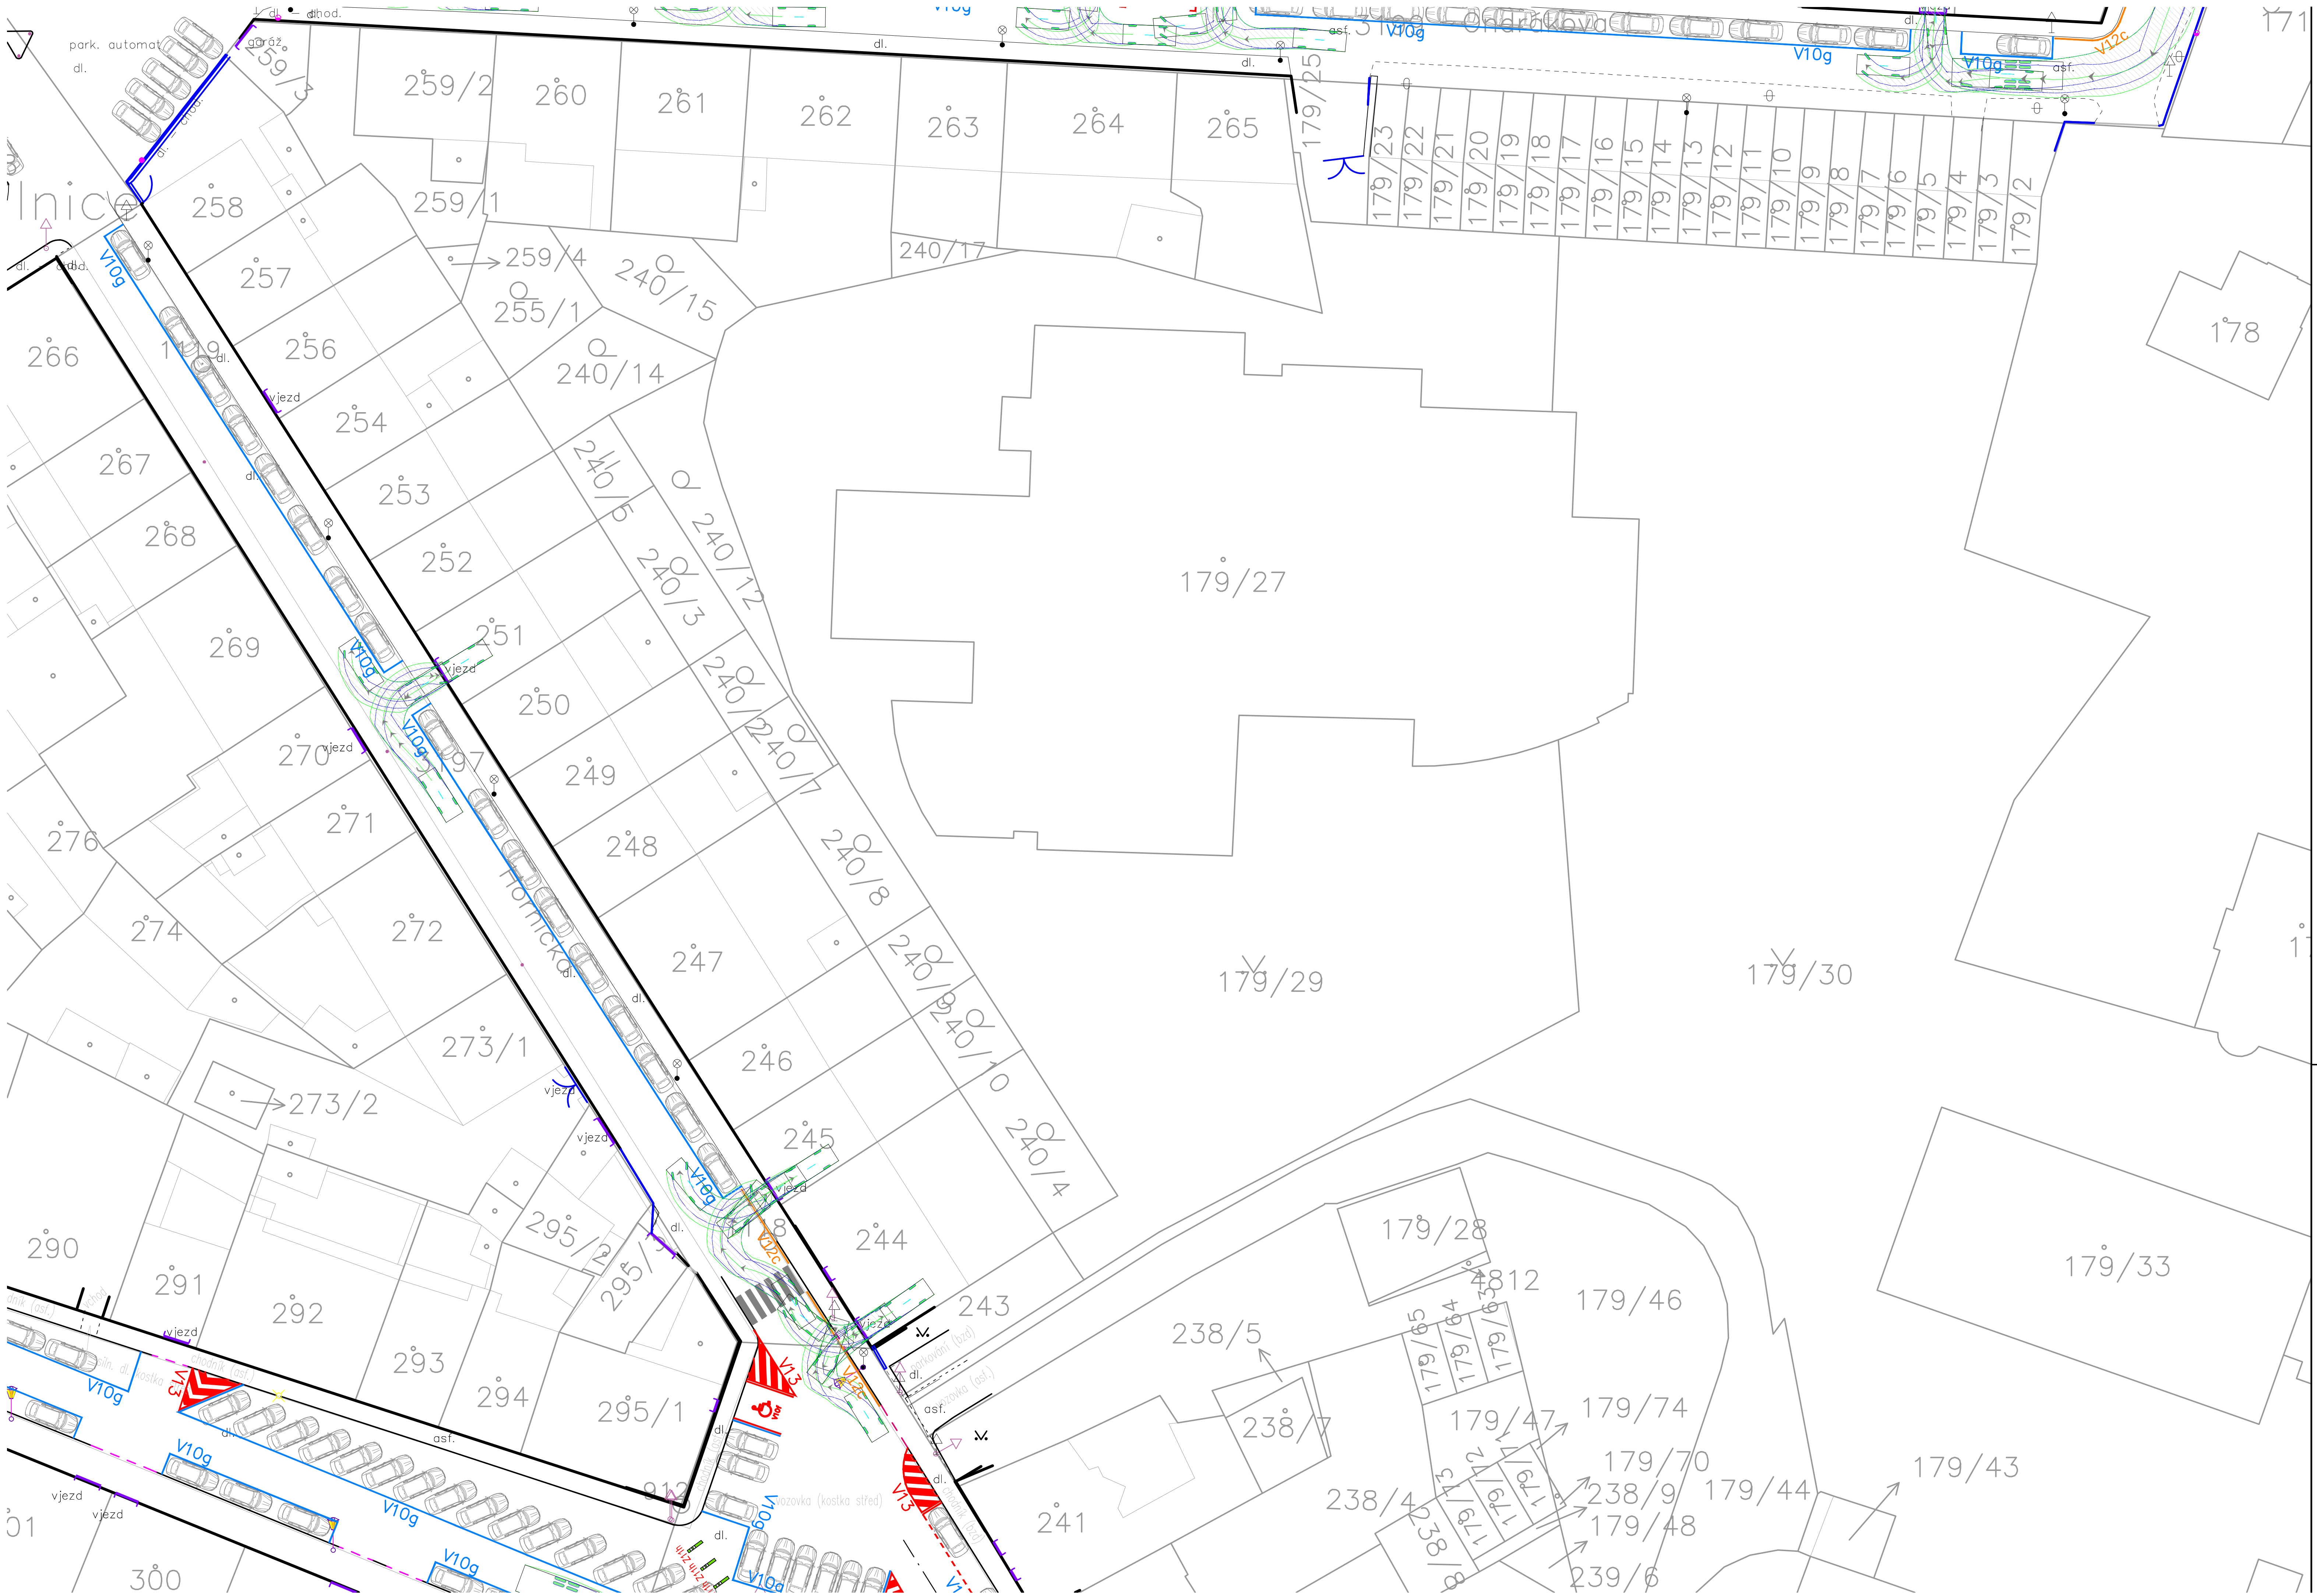

POSUZOVANÁ VOZIDLA:

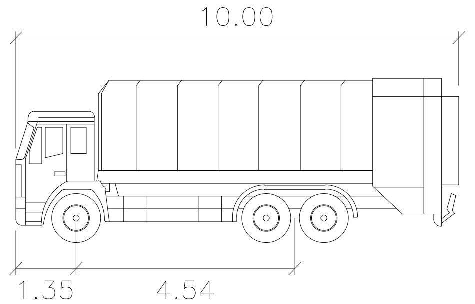

KO 2N+1 metry

Šířka	: 2.50
Rozchod	: 2.50
Čas plného rejdu	: 6.0
Úhel řízení	: 42.1

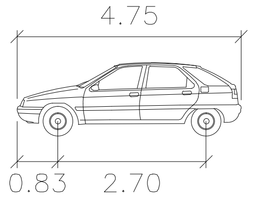

Normové metry

Šířka	: 1.75
Rozchod	: 1.75
Čas plného rejdu	: 6.0
Úhel řízení	: 40.0

ÚPRAVA REŽIMU PLACENÉHO PARKOVÁNÍ V PŘÍBRAMI – 3. ČÁST

DOKUMENTACE PRO STANOVENÍ DOPRAVNÍHO ZNAČENÍ

LUCIDA s.r.o.
PROJEKCE A INŽENÝRING
MARIE CIBULKOVÉ 34,PRAHA 4
tel./fax: 244014111

HIP :	Ing. Josef STANKO
KONTROLOVAL:	Ing. Josef STANKO
VYPRACOVAL :	Ing. Jan BENEŠ
ZAK. ČÍSLO :	8551–3
PROFESE :	komunikace

INVESTOR : Město Příbram
Tyršova 108, 261 01, Příbram I

LOKALITA: k.ú. Příbram

DATUM : 01/2026

MĚŘÍTKO : 1:500

OBSAH : VLEČNÉ KŘIVKY – ULICE – 4 HORNICKÁ

ČÍSLO PŘÍLOHY : 13.