

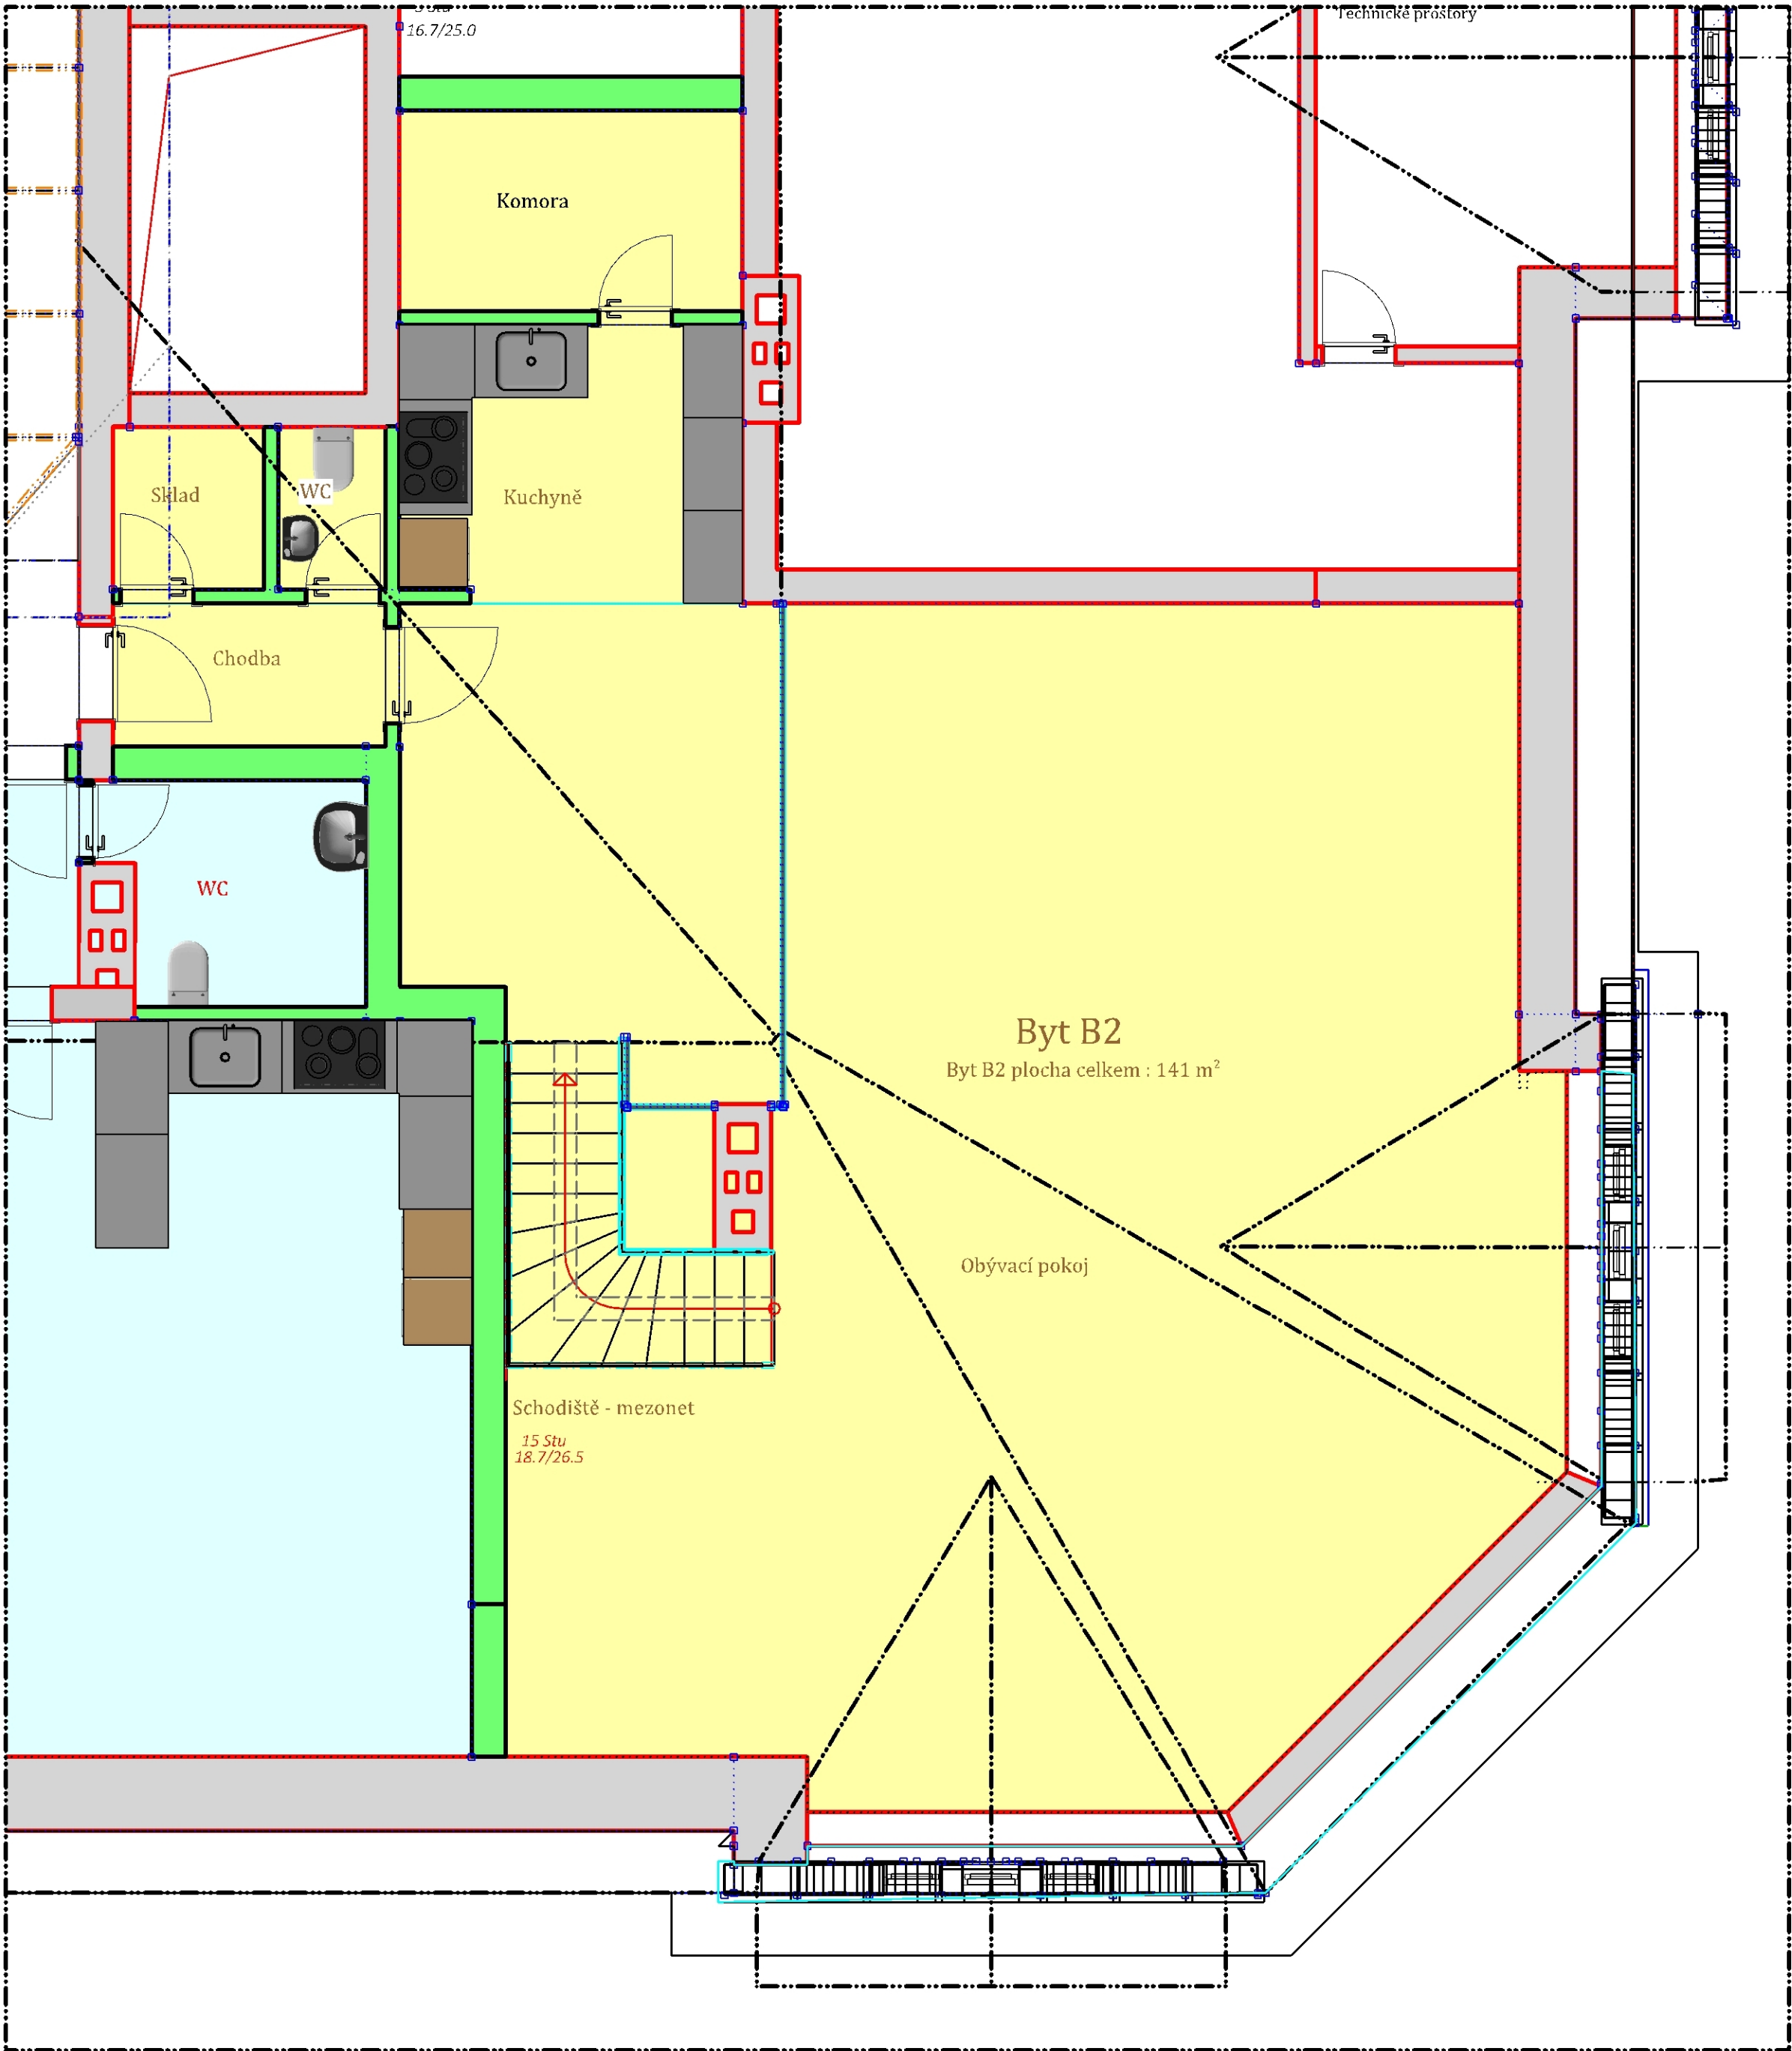


Podkrovní mezonetový byt B2 - půdorysy

Podkrovní mezonetový byt B2 - půdorys na kotě + 12,5 m

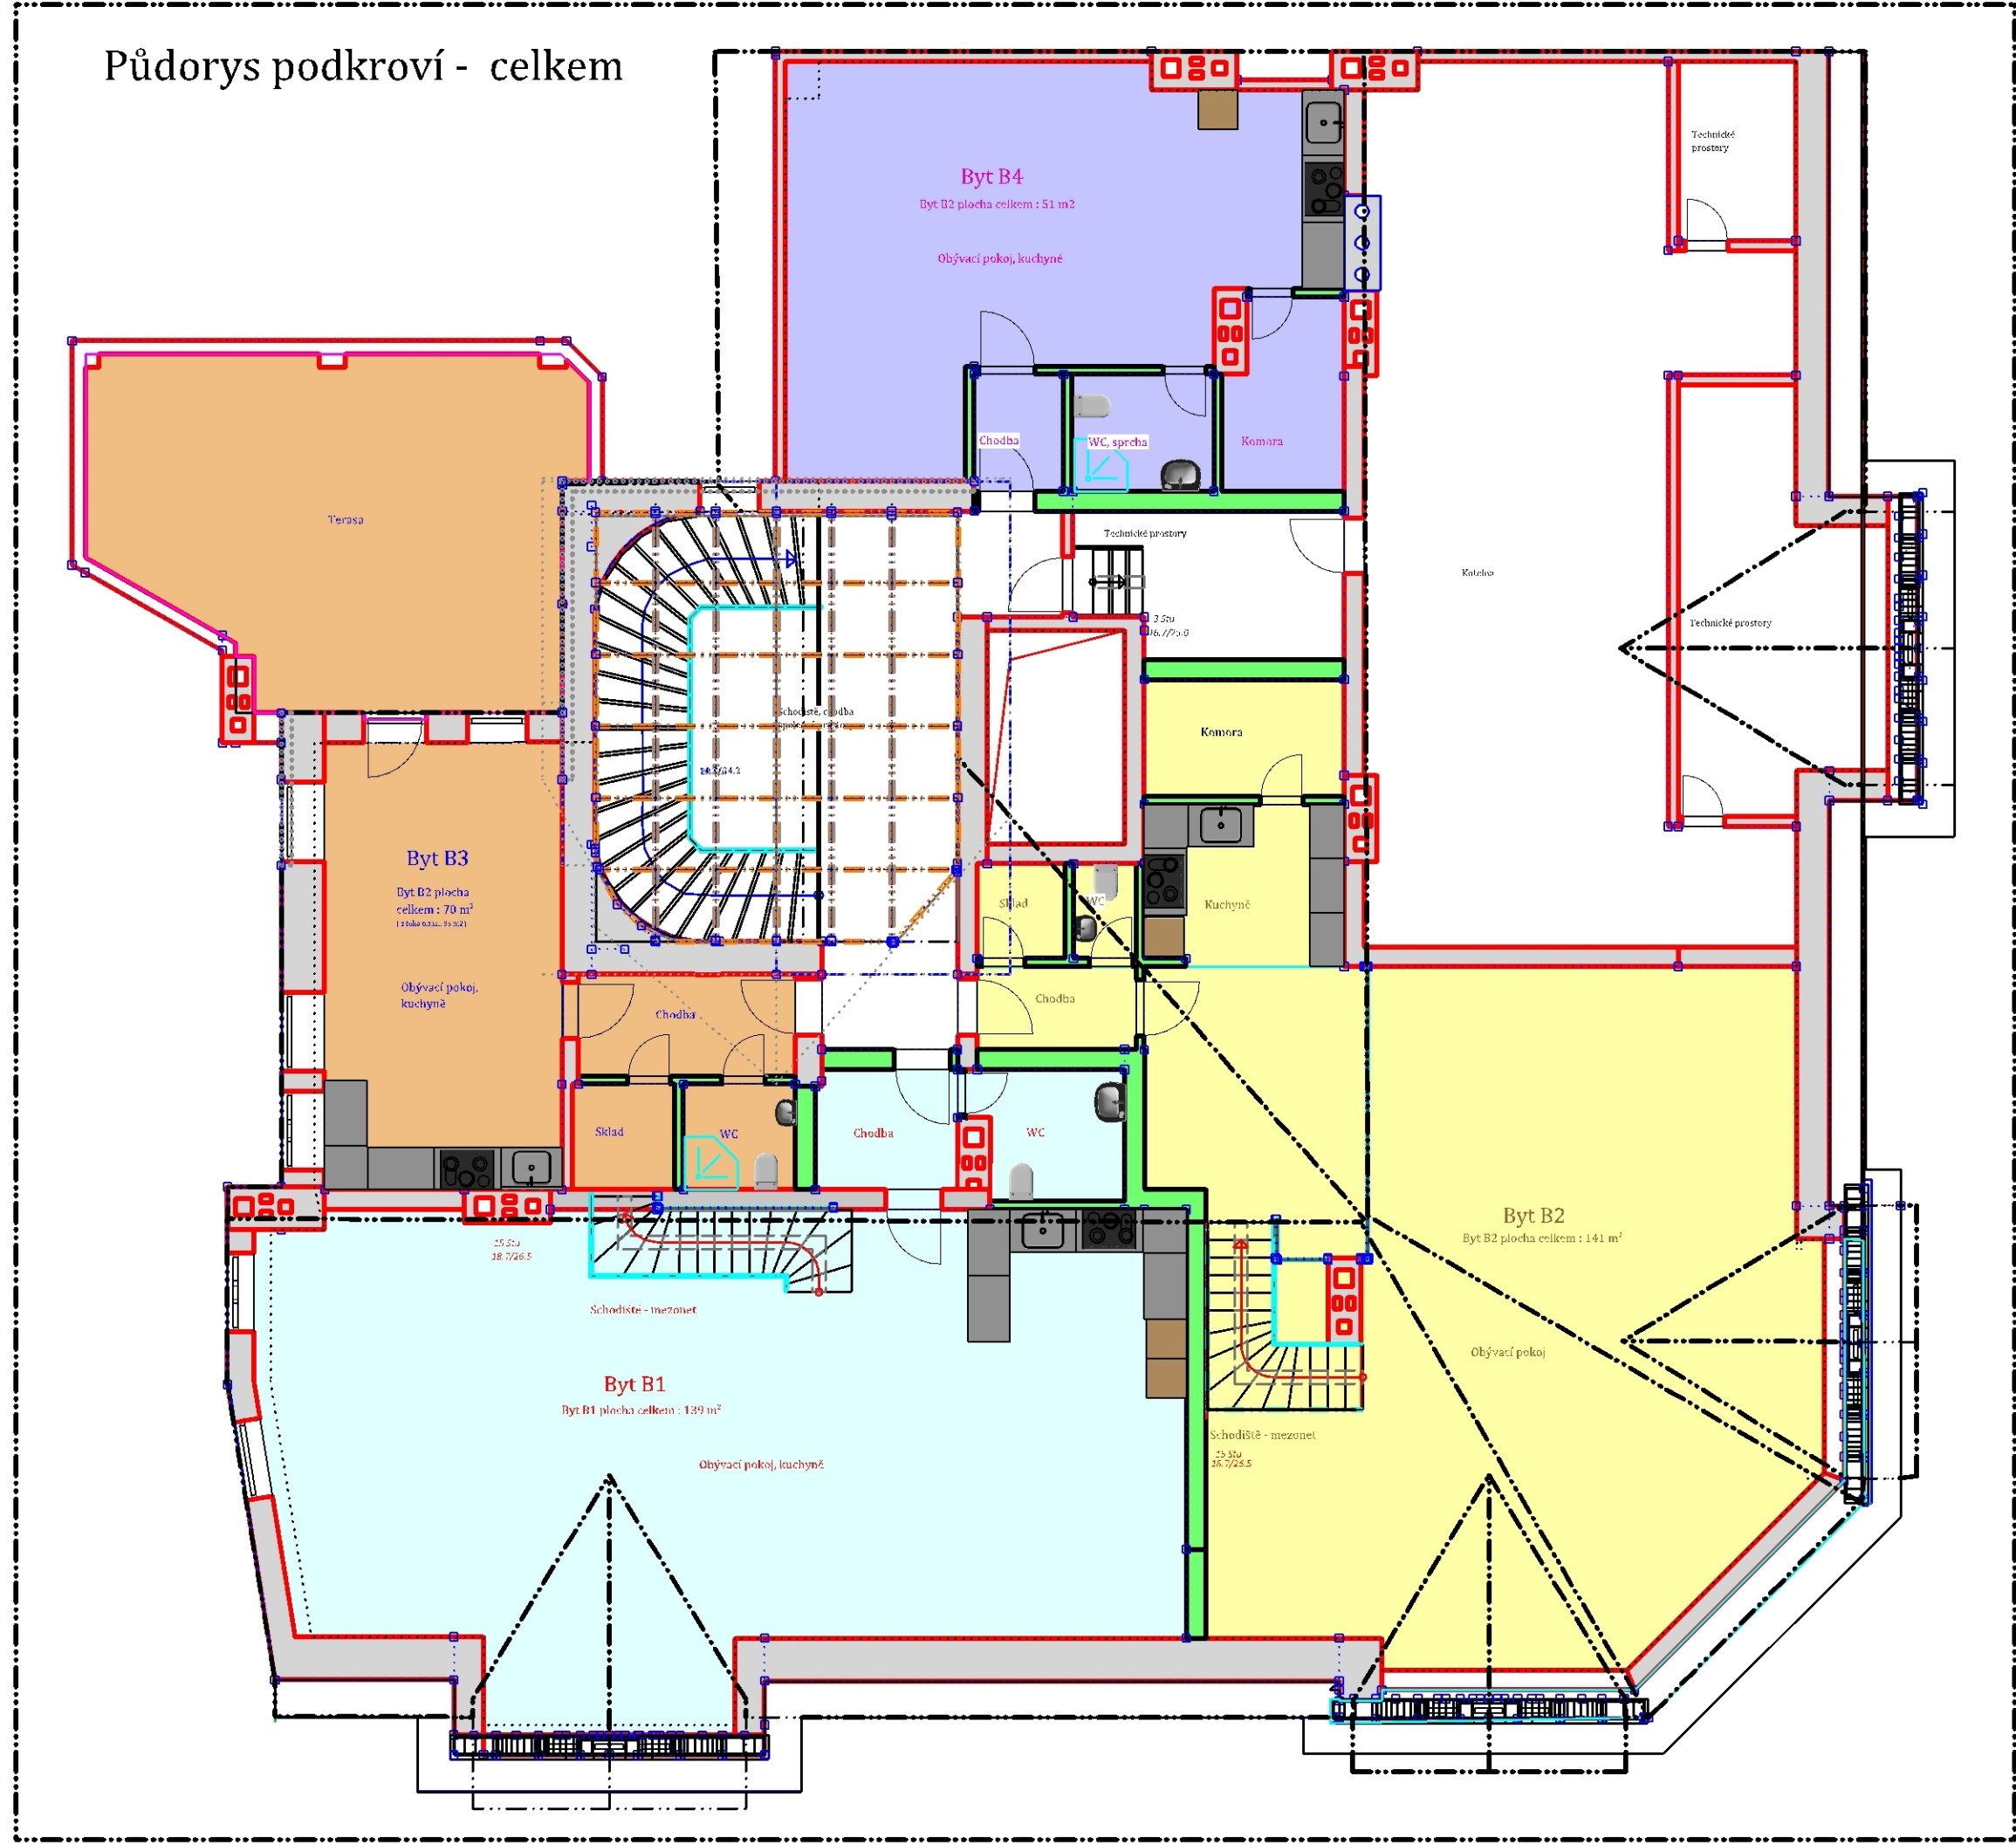




Podkrovní mezonetový byt B2 - půdorys mezonet

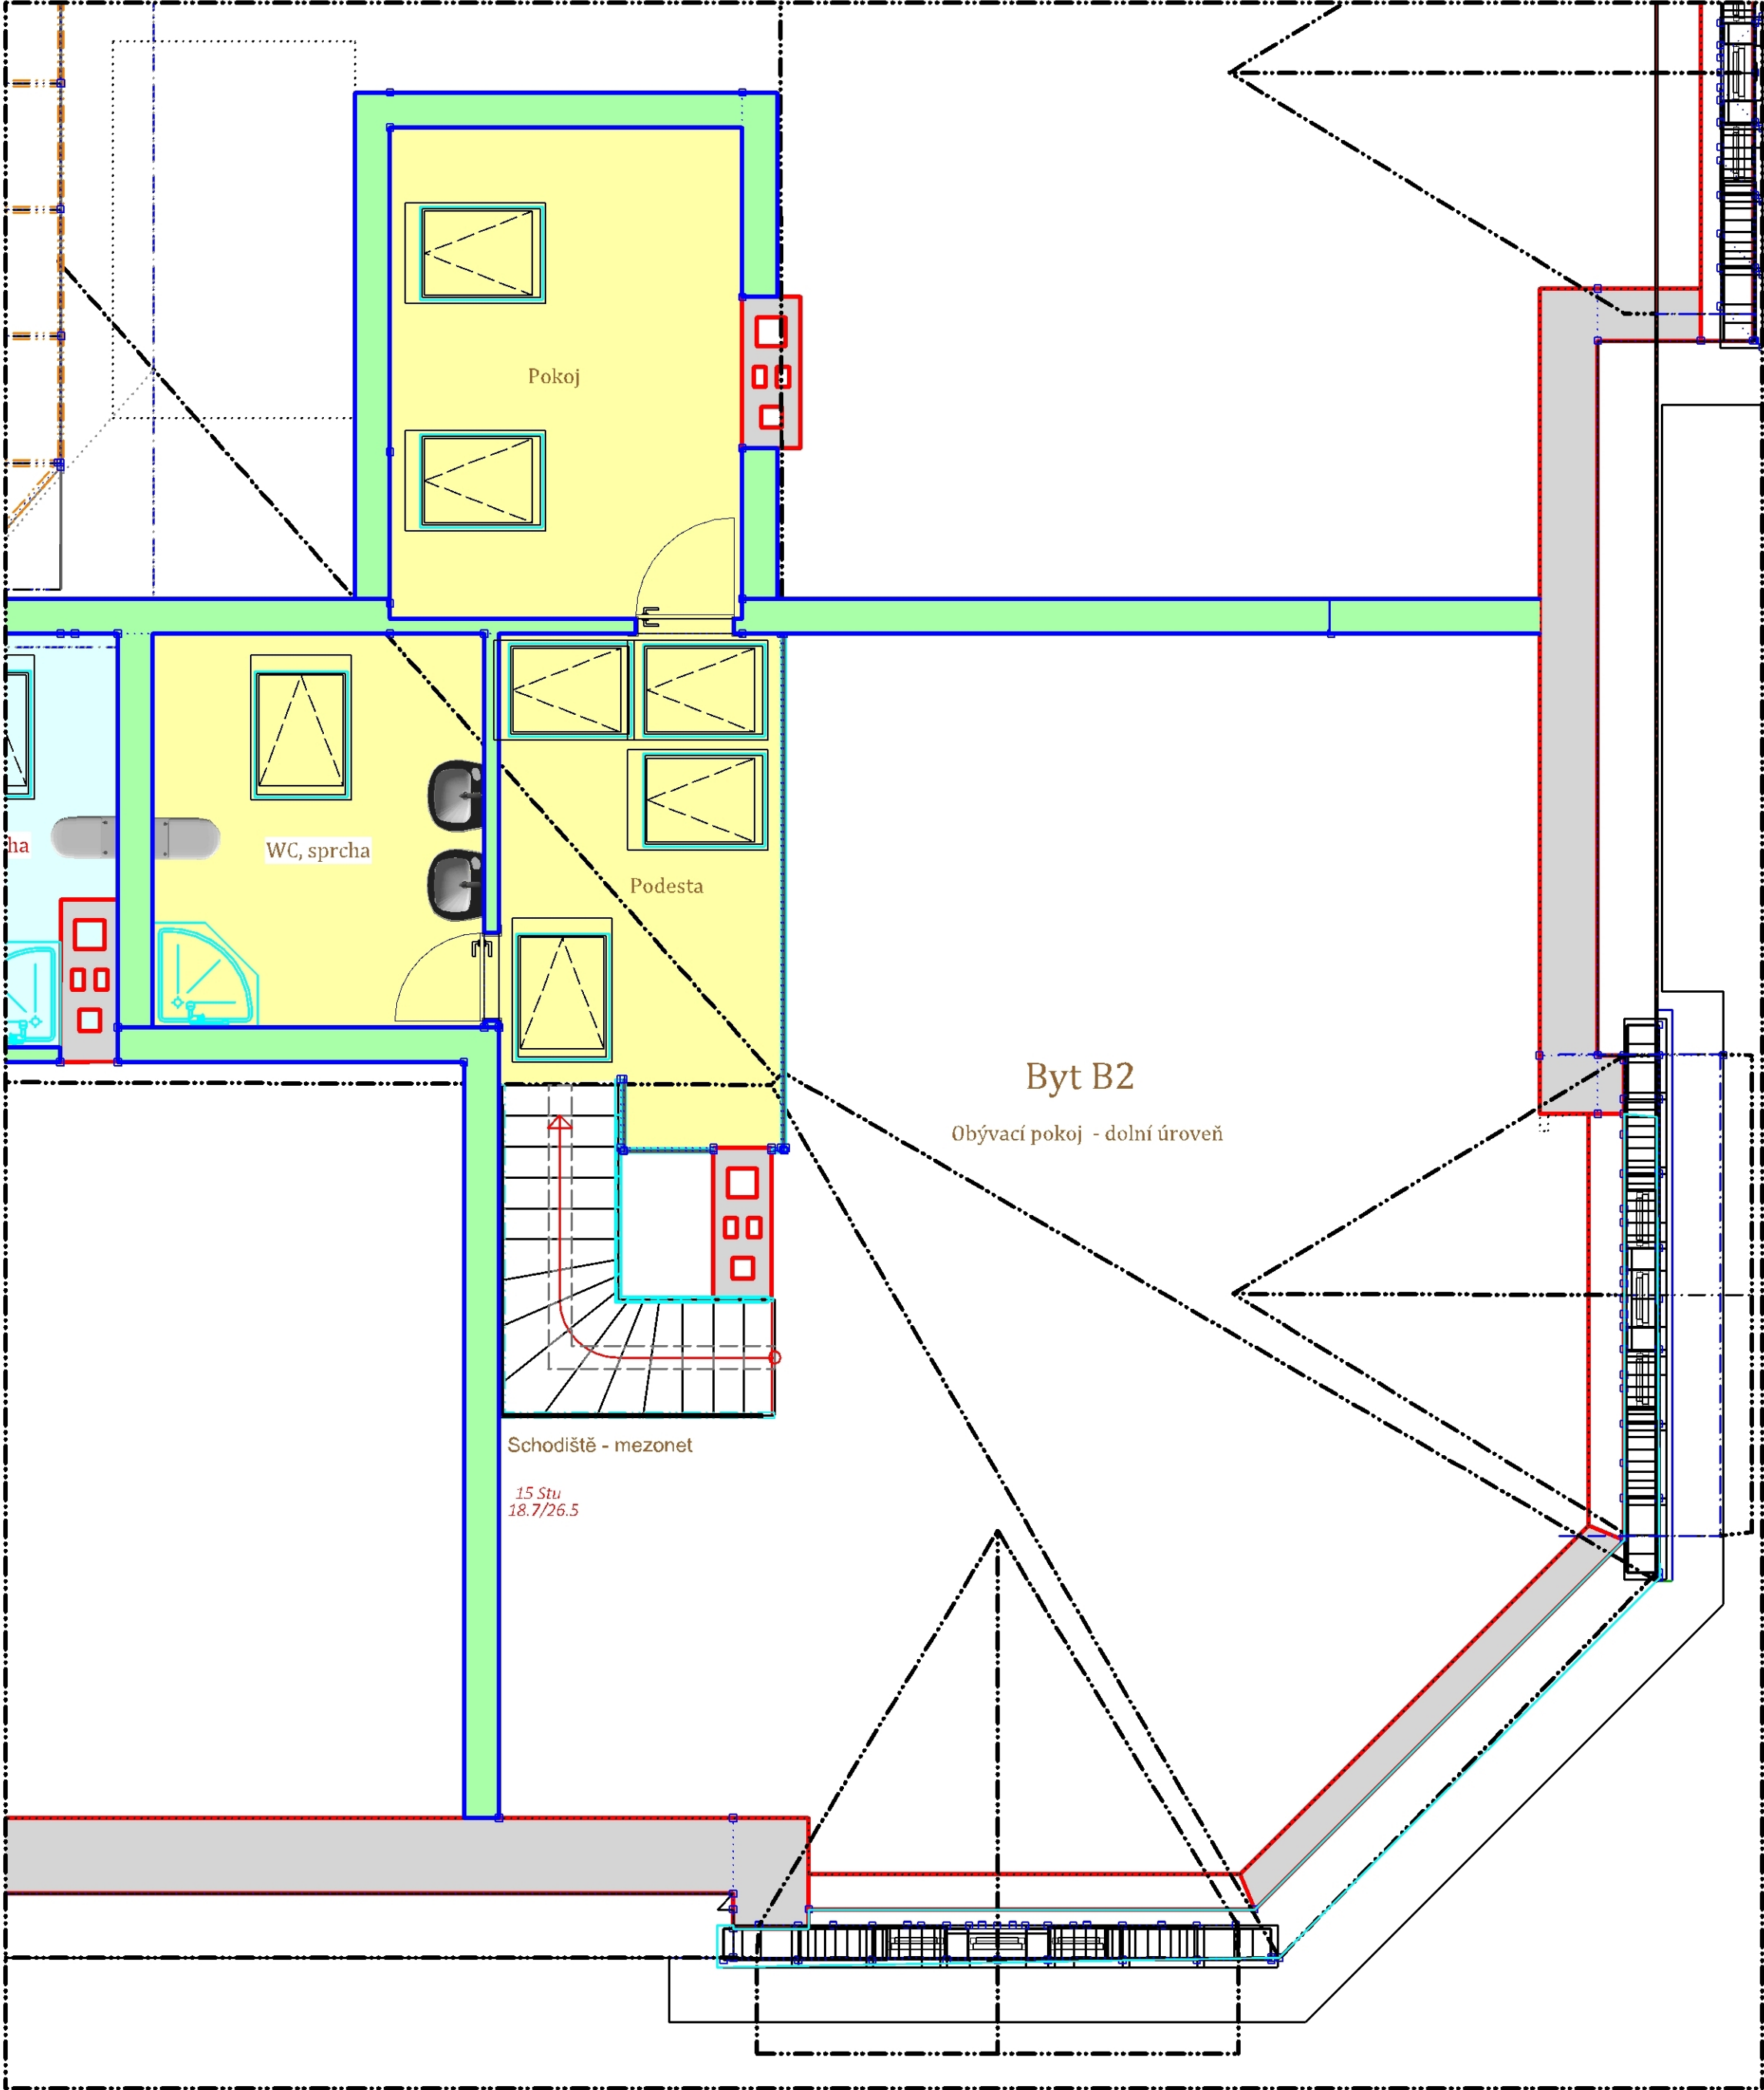


Kreslí	Ing. Václav Hrabík	IČO	16 93 50 39		
Kraj, úřad	Středočeský	Míst. úřad	Píbram		
Investor	Městská realitní kancelář, Čs. armády 5, 261 01 Píbram IV				
Akce Rekonstrukce půdních prostor v bytovém domě na adrese Píbram I, Hailova 117				Datum	7/2025
				Stupeň	Studie
				Zak. číslo	
				Revize Datum	
Název výkresu	Podkrovní mezonetový byt B2 – půdorys			Označení výkresu	8.

Podkrovní mezonetový byt B2 - vizualizace

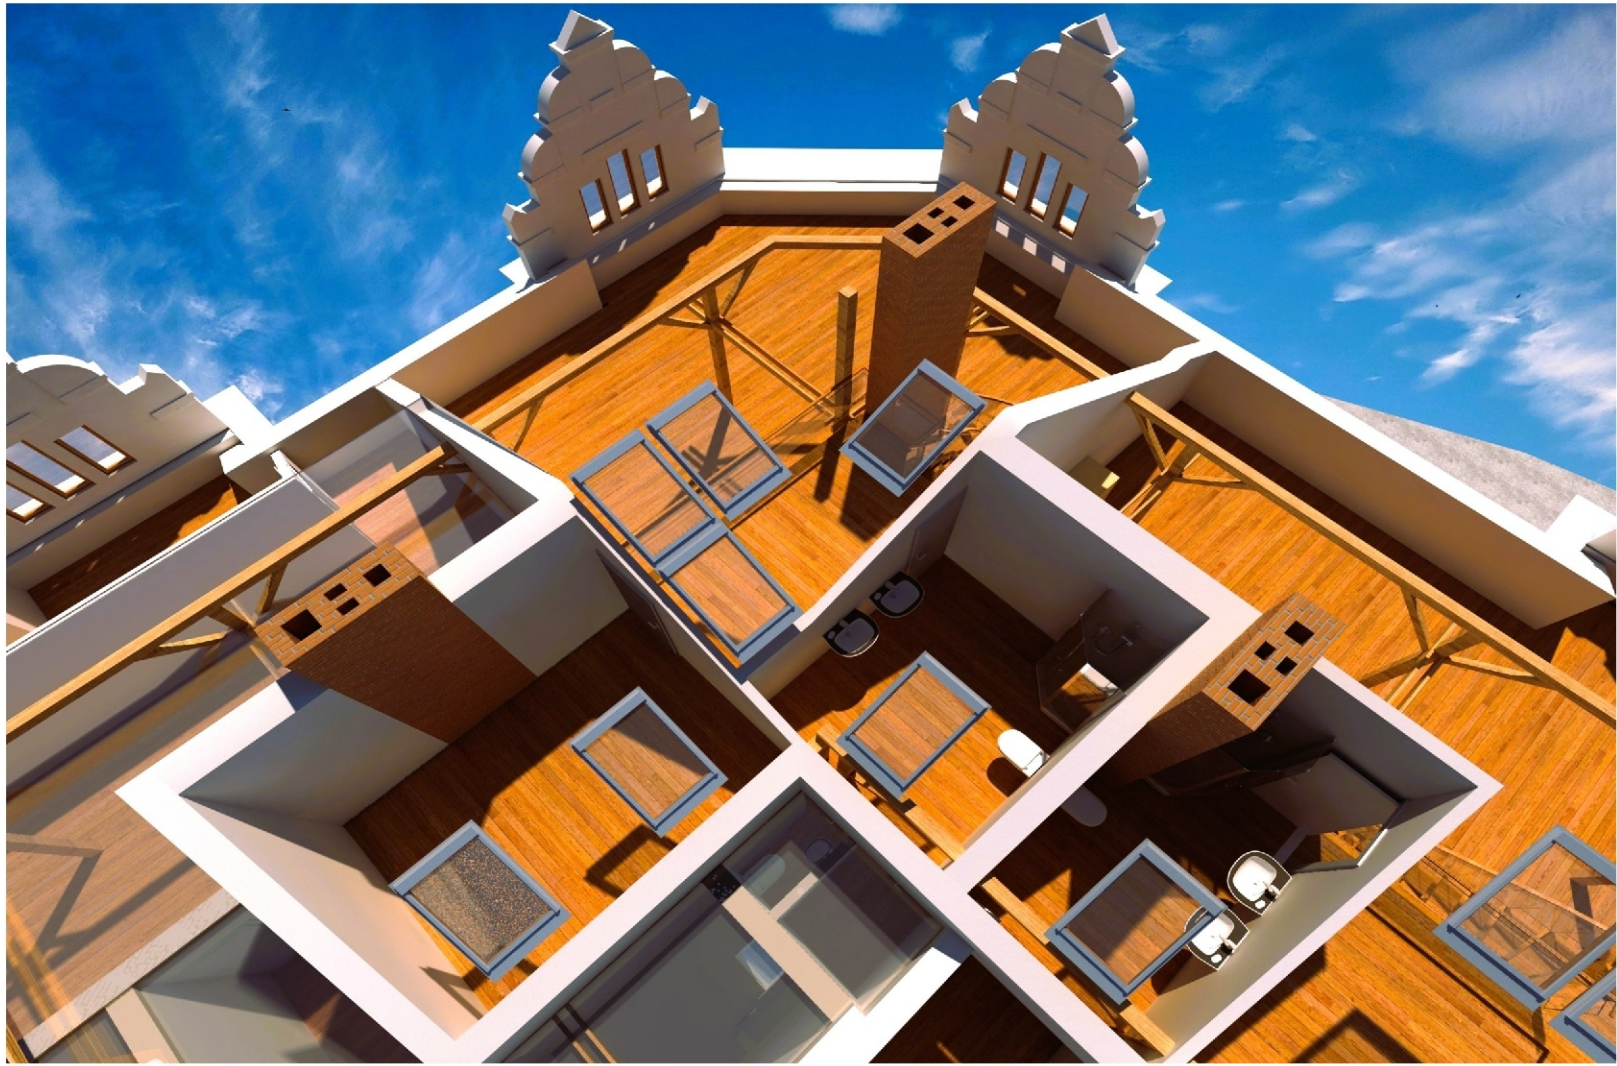
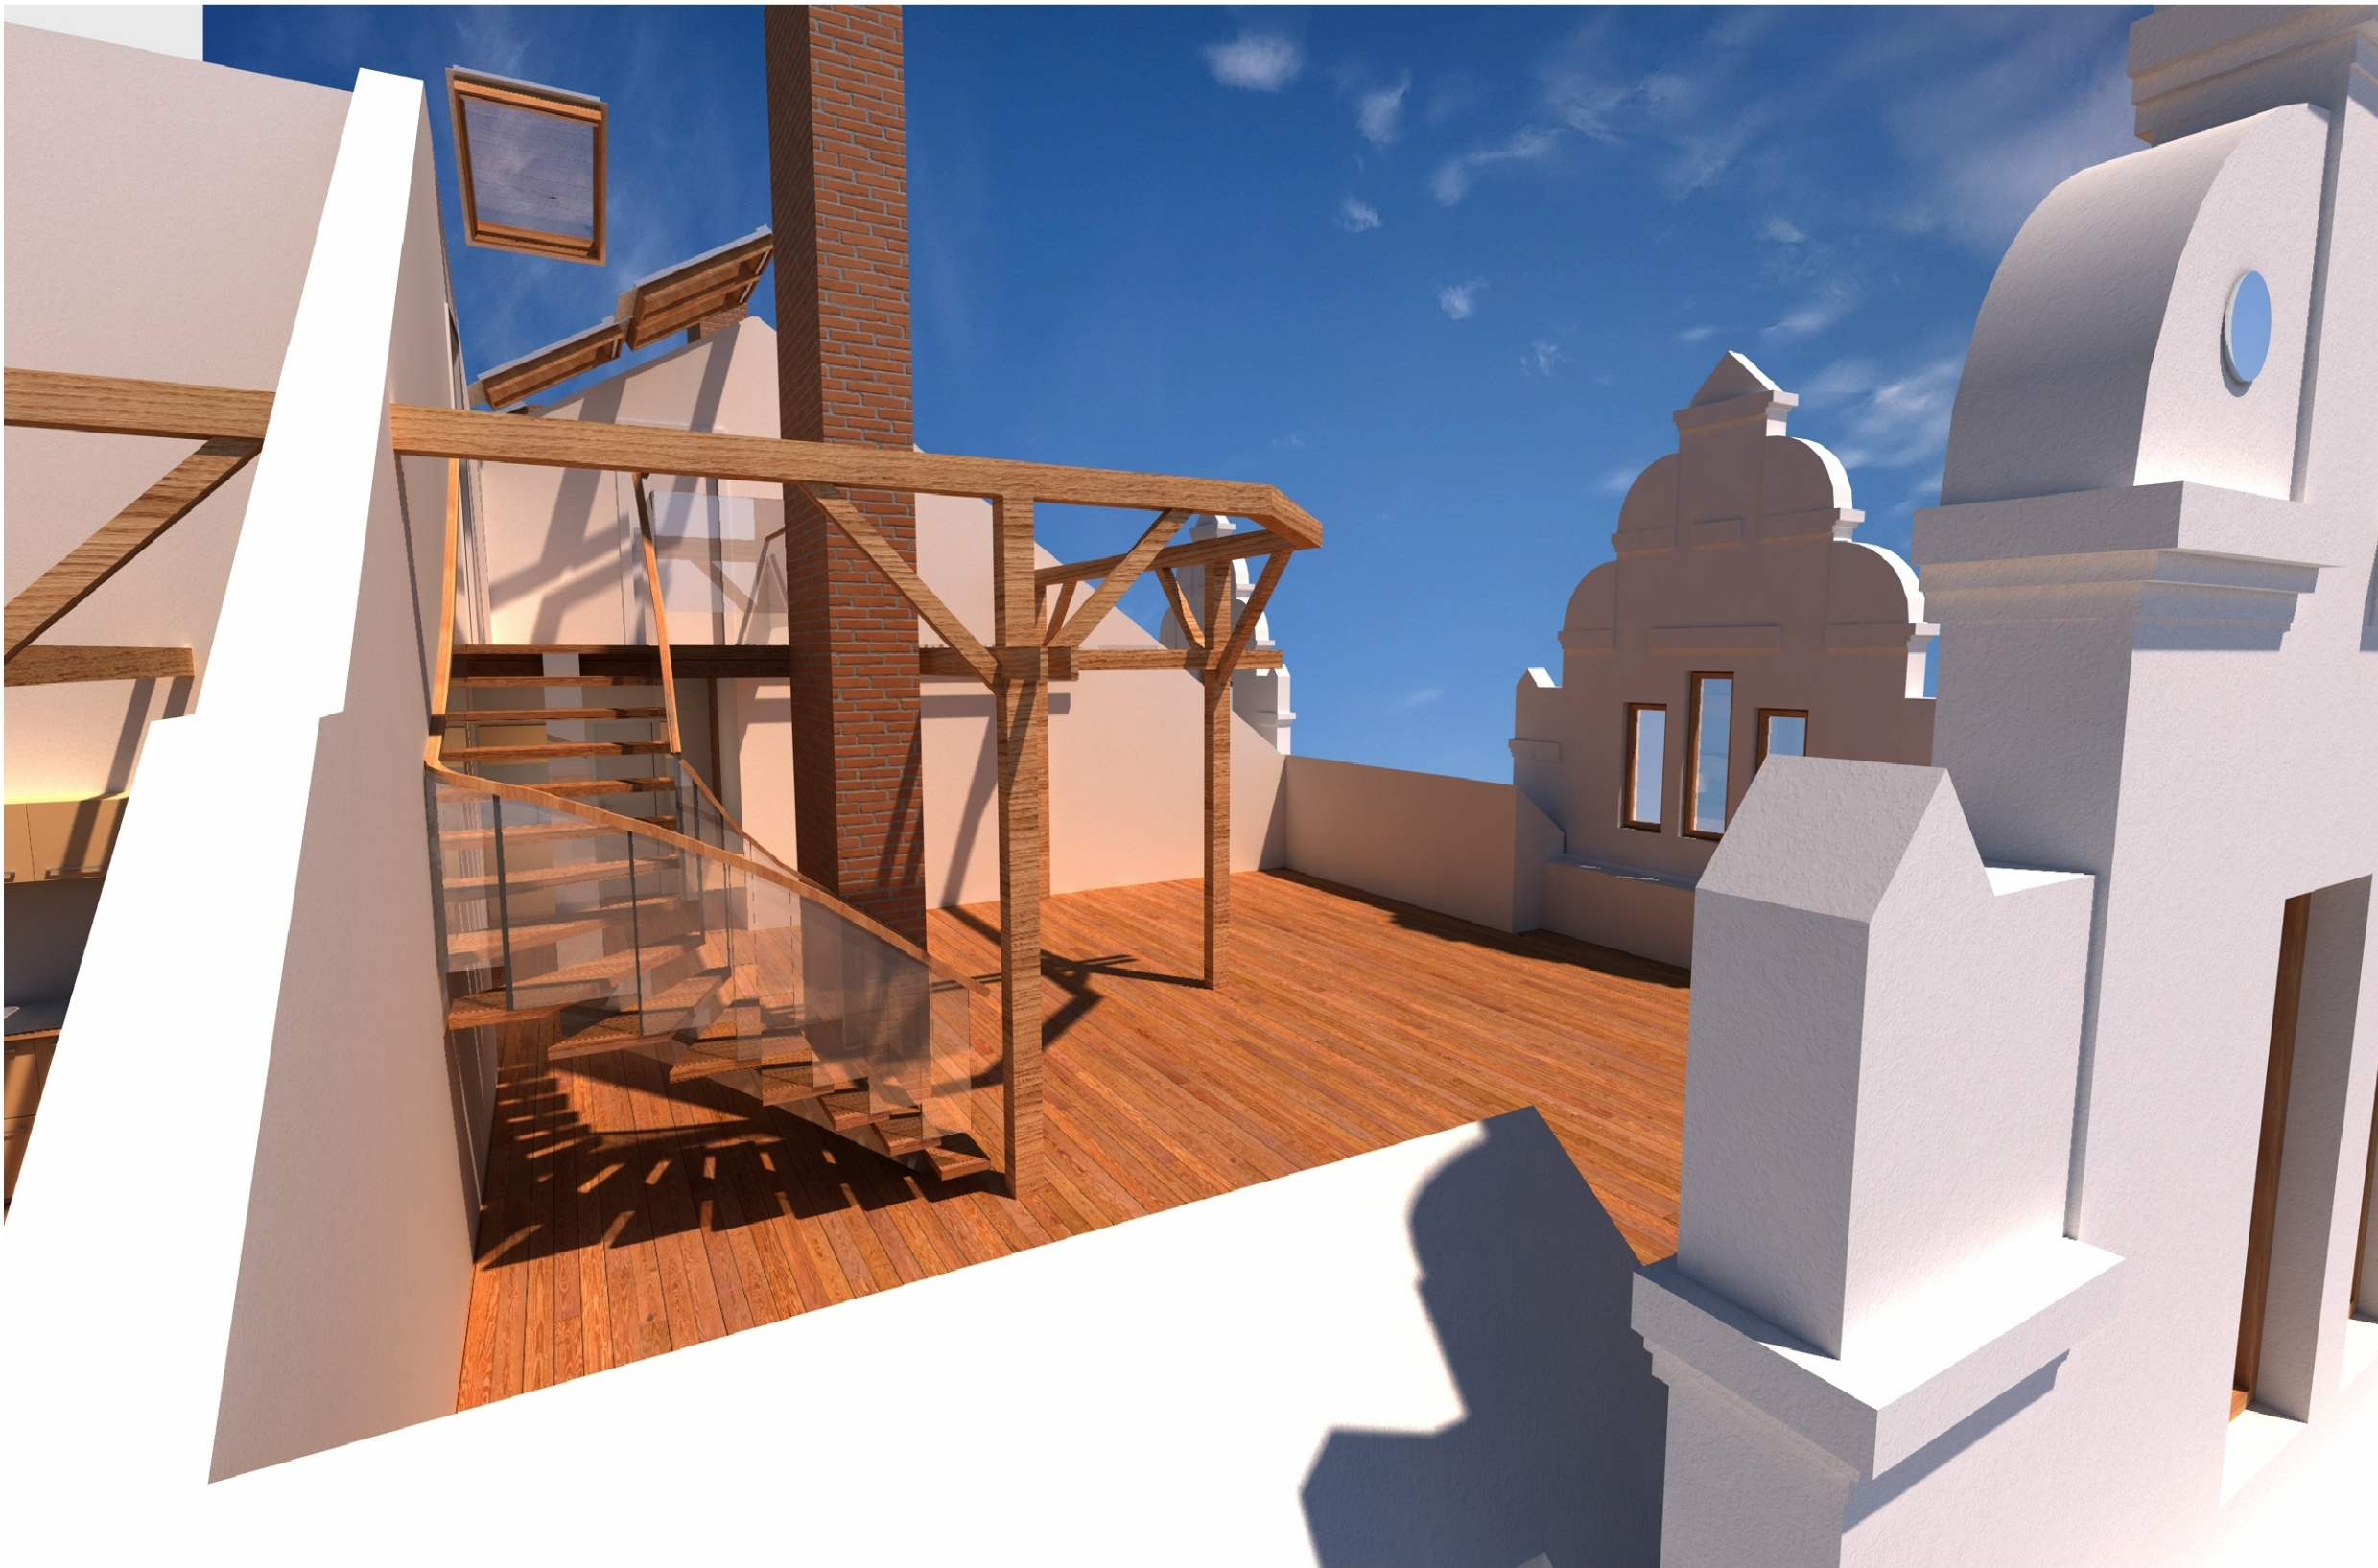
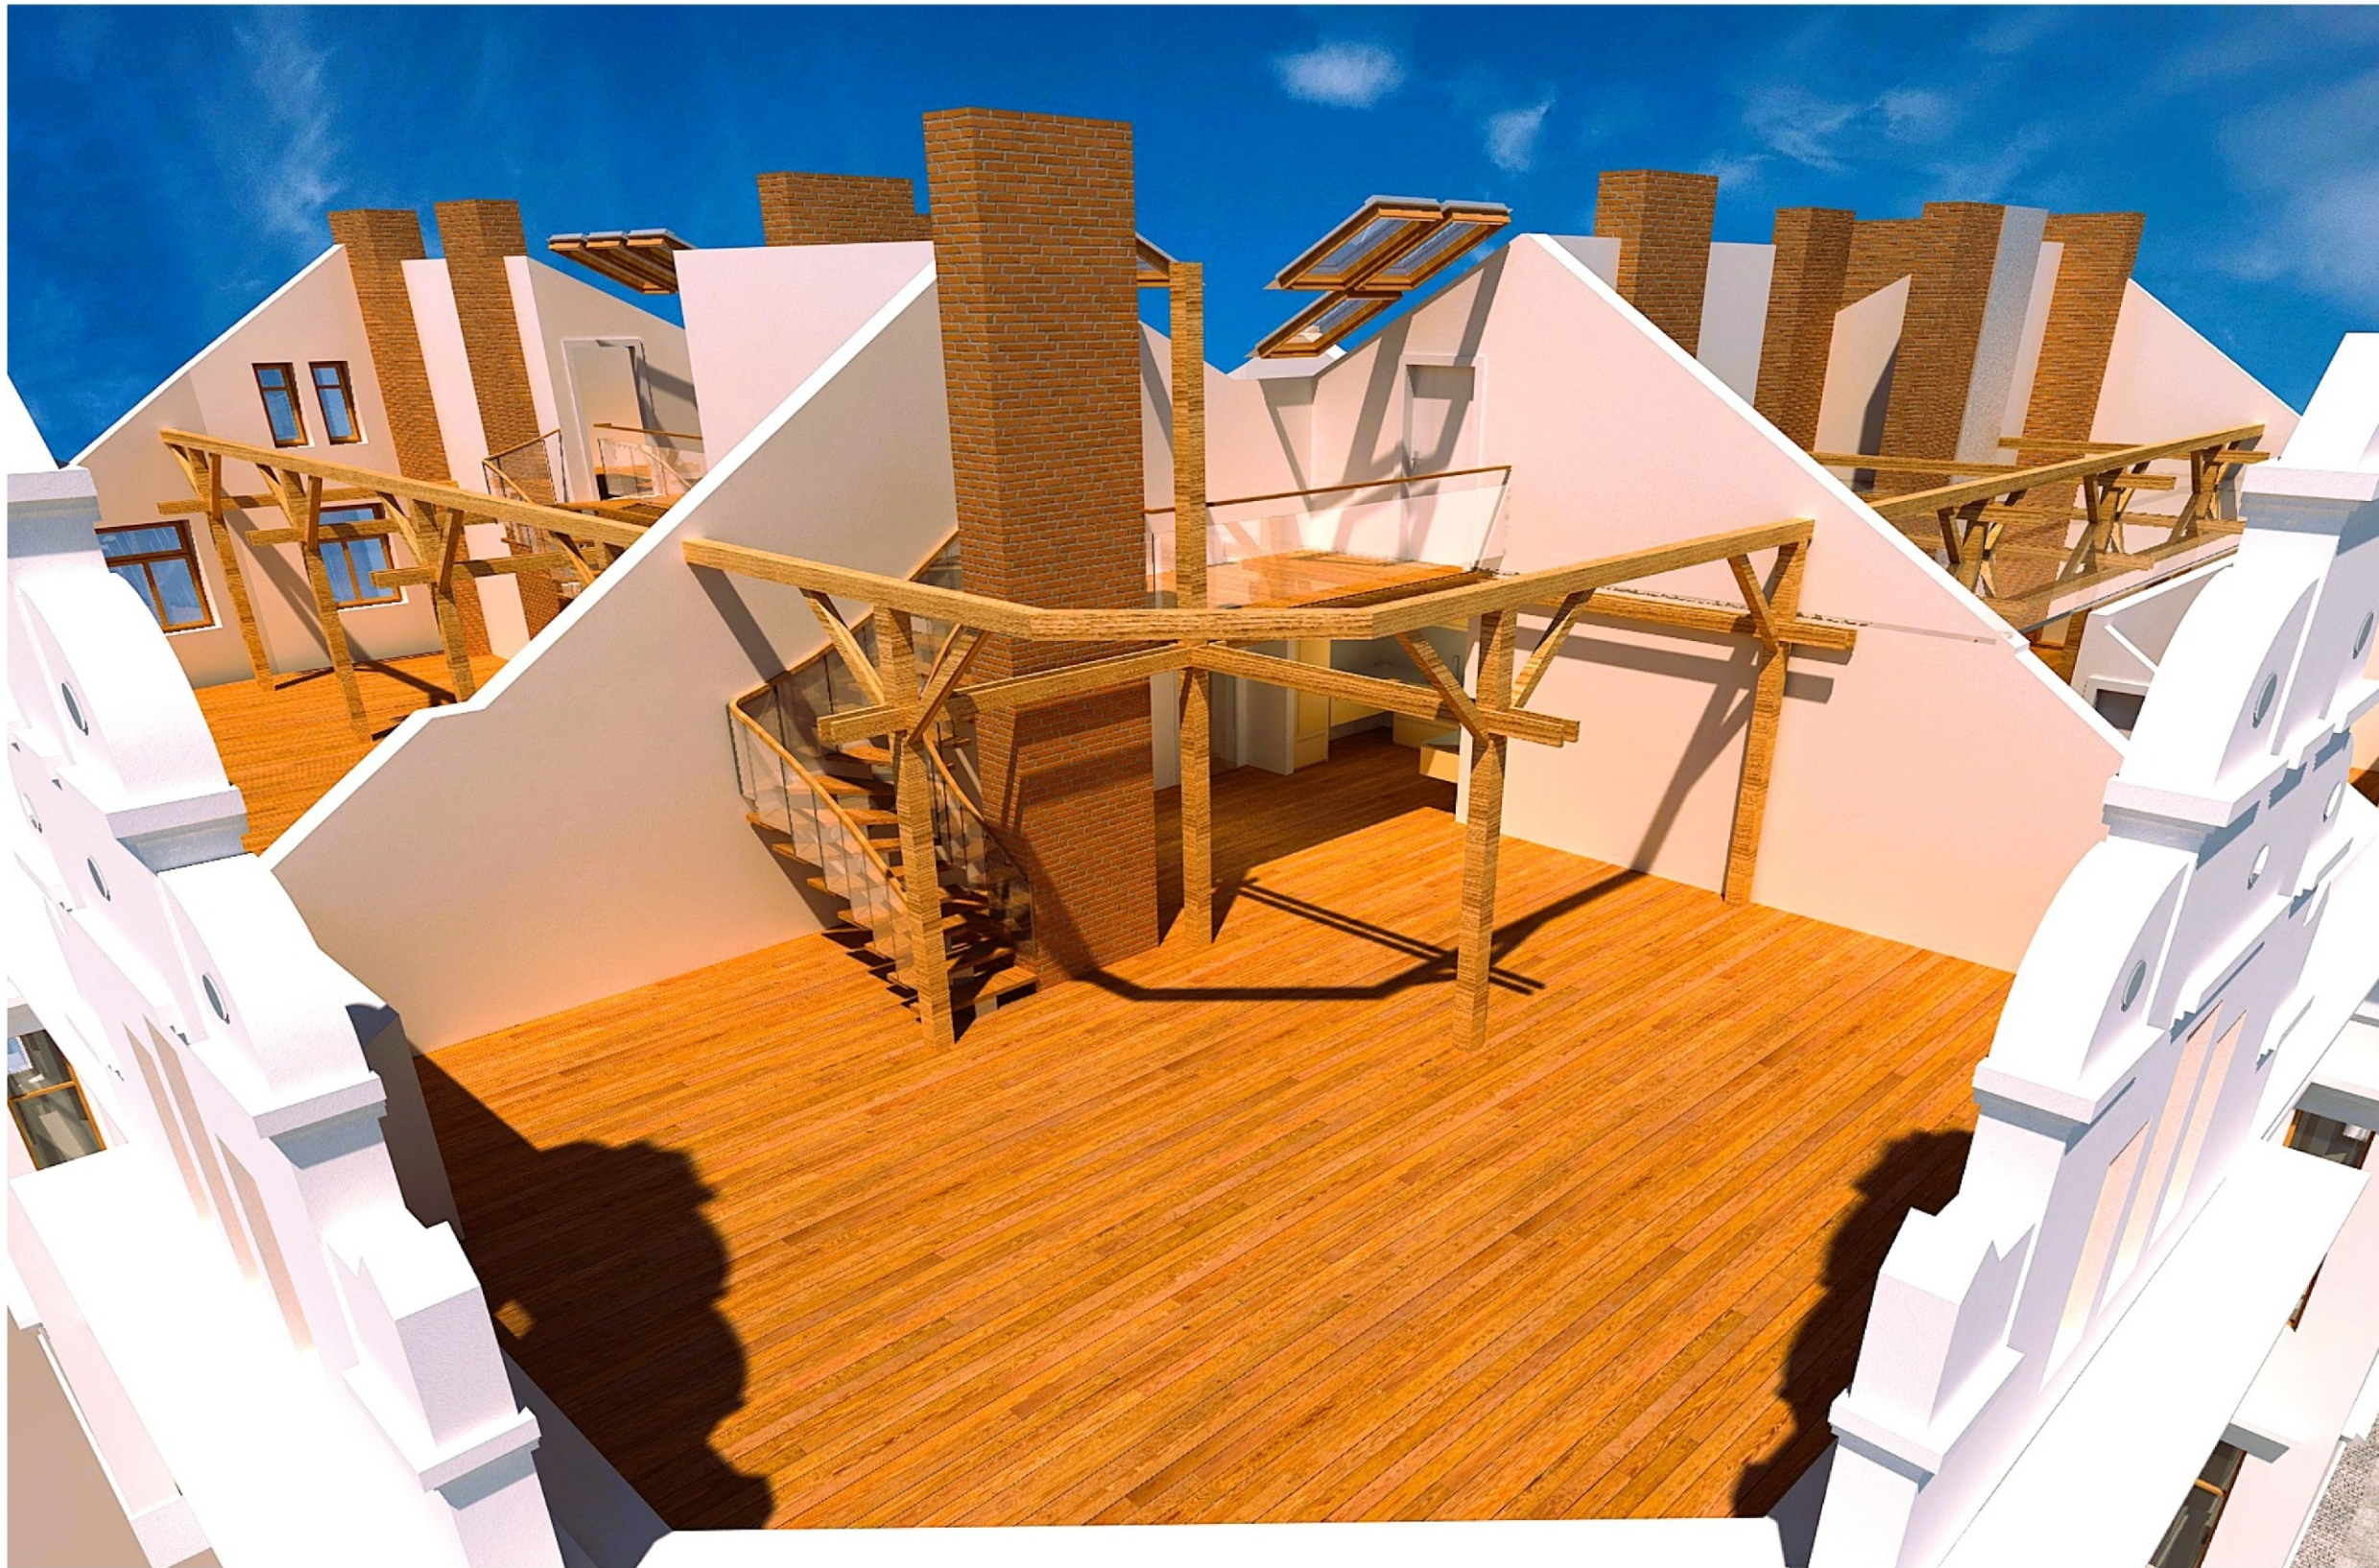



Projektant	Ing. Václav Hrabík	IČO	16 93 50 39	 </
------------	--------------------	-----	-------------	--

Podkrovní byt B3 - půdorys, vizualizace

Podkrovní byt B3 - půdorys na kotě + 12,5 m


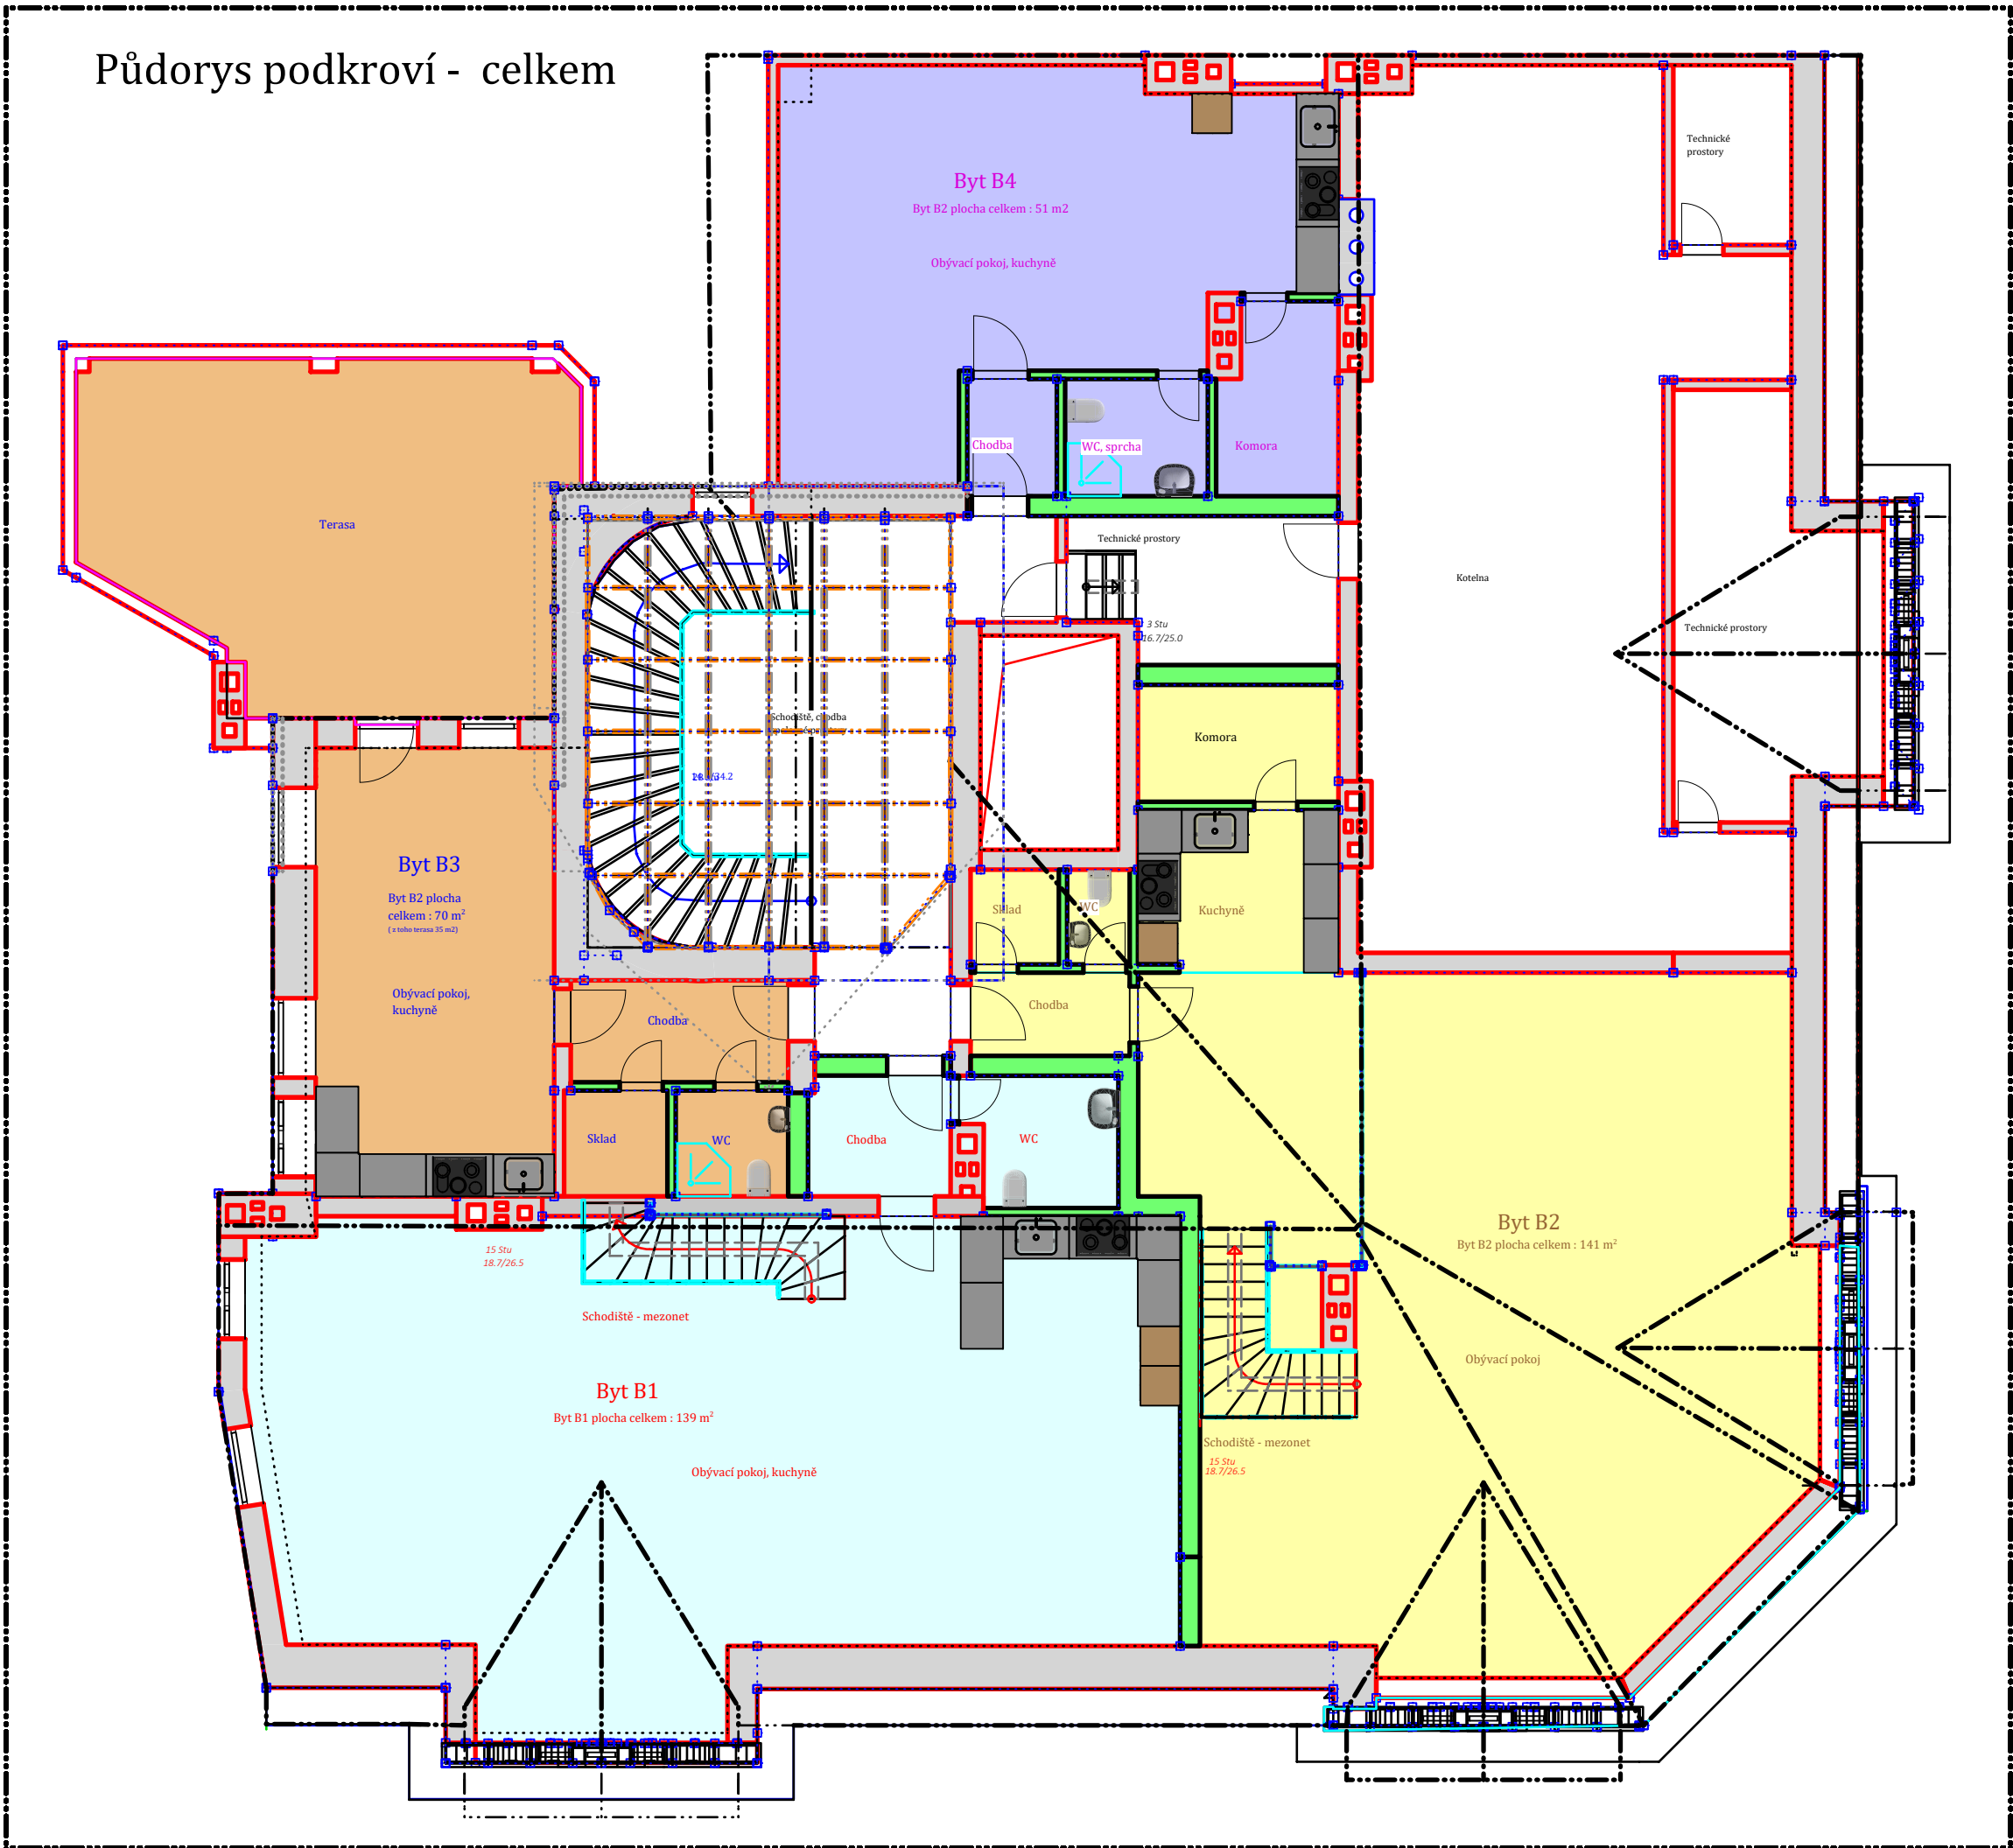
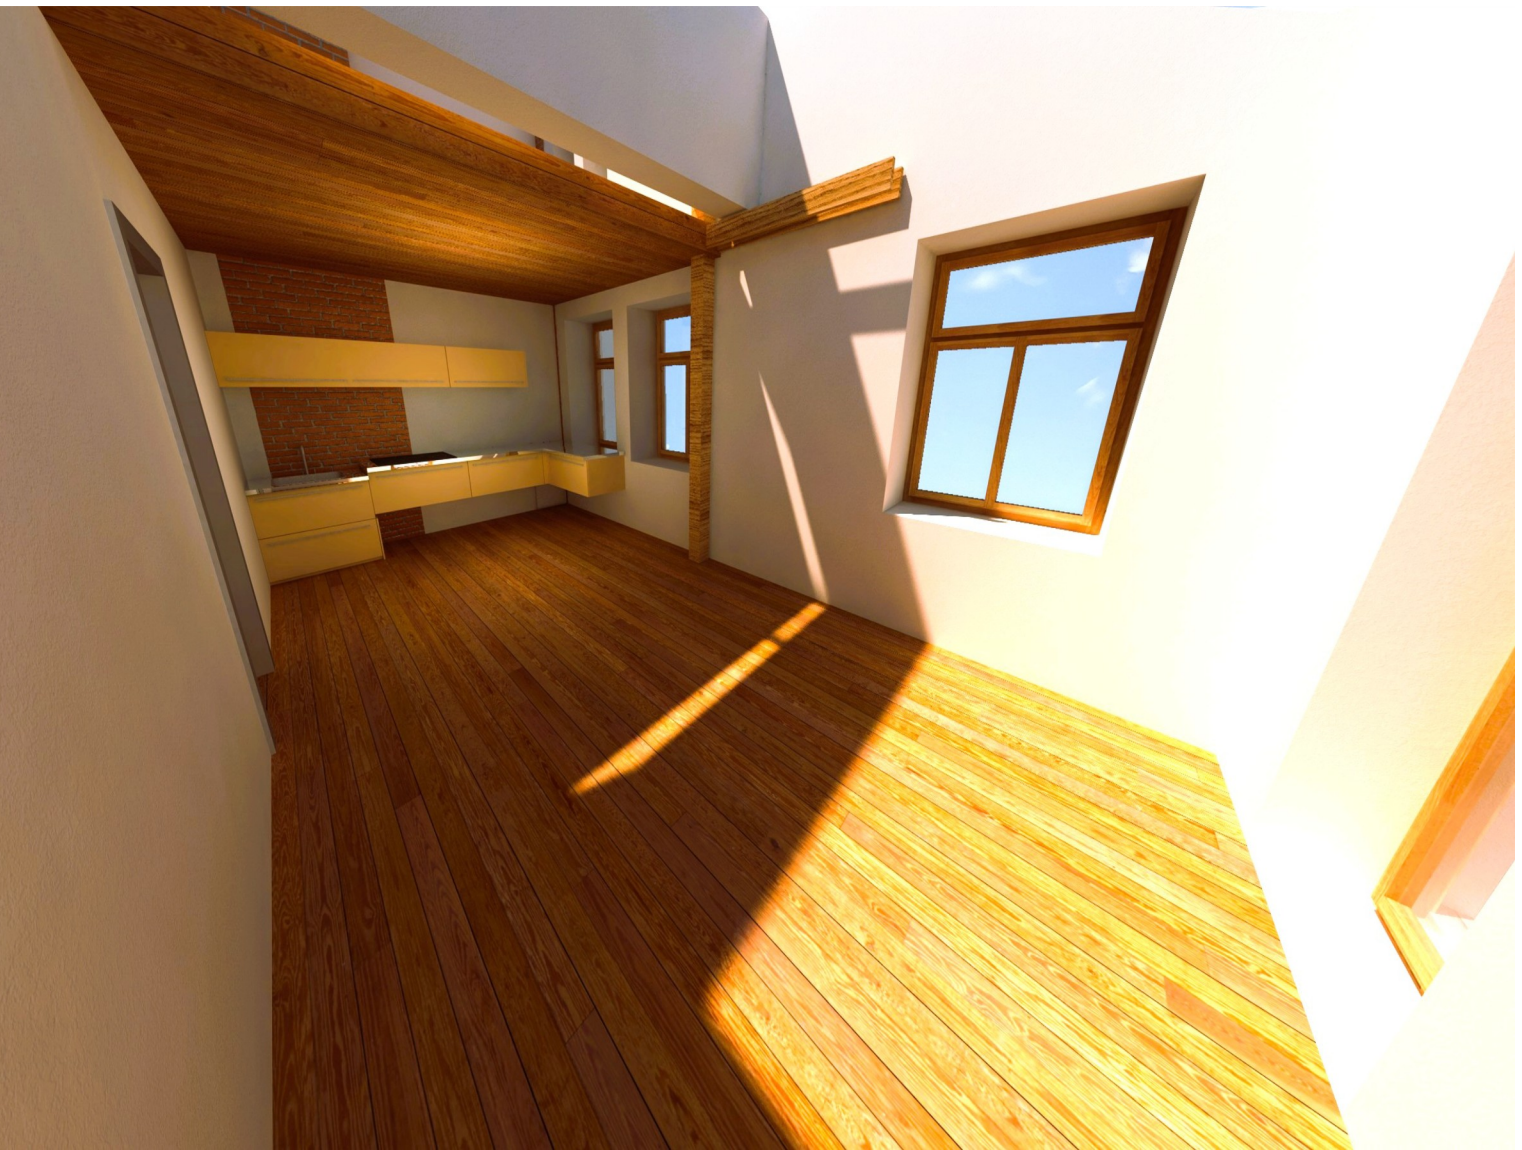
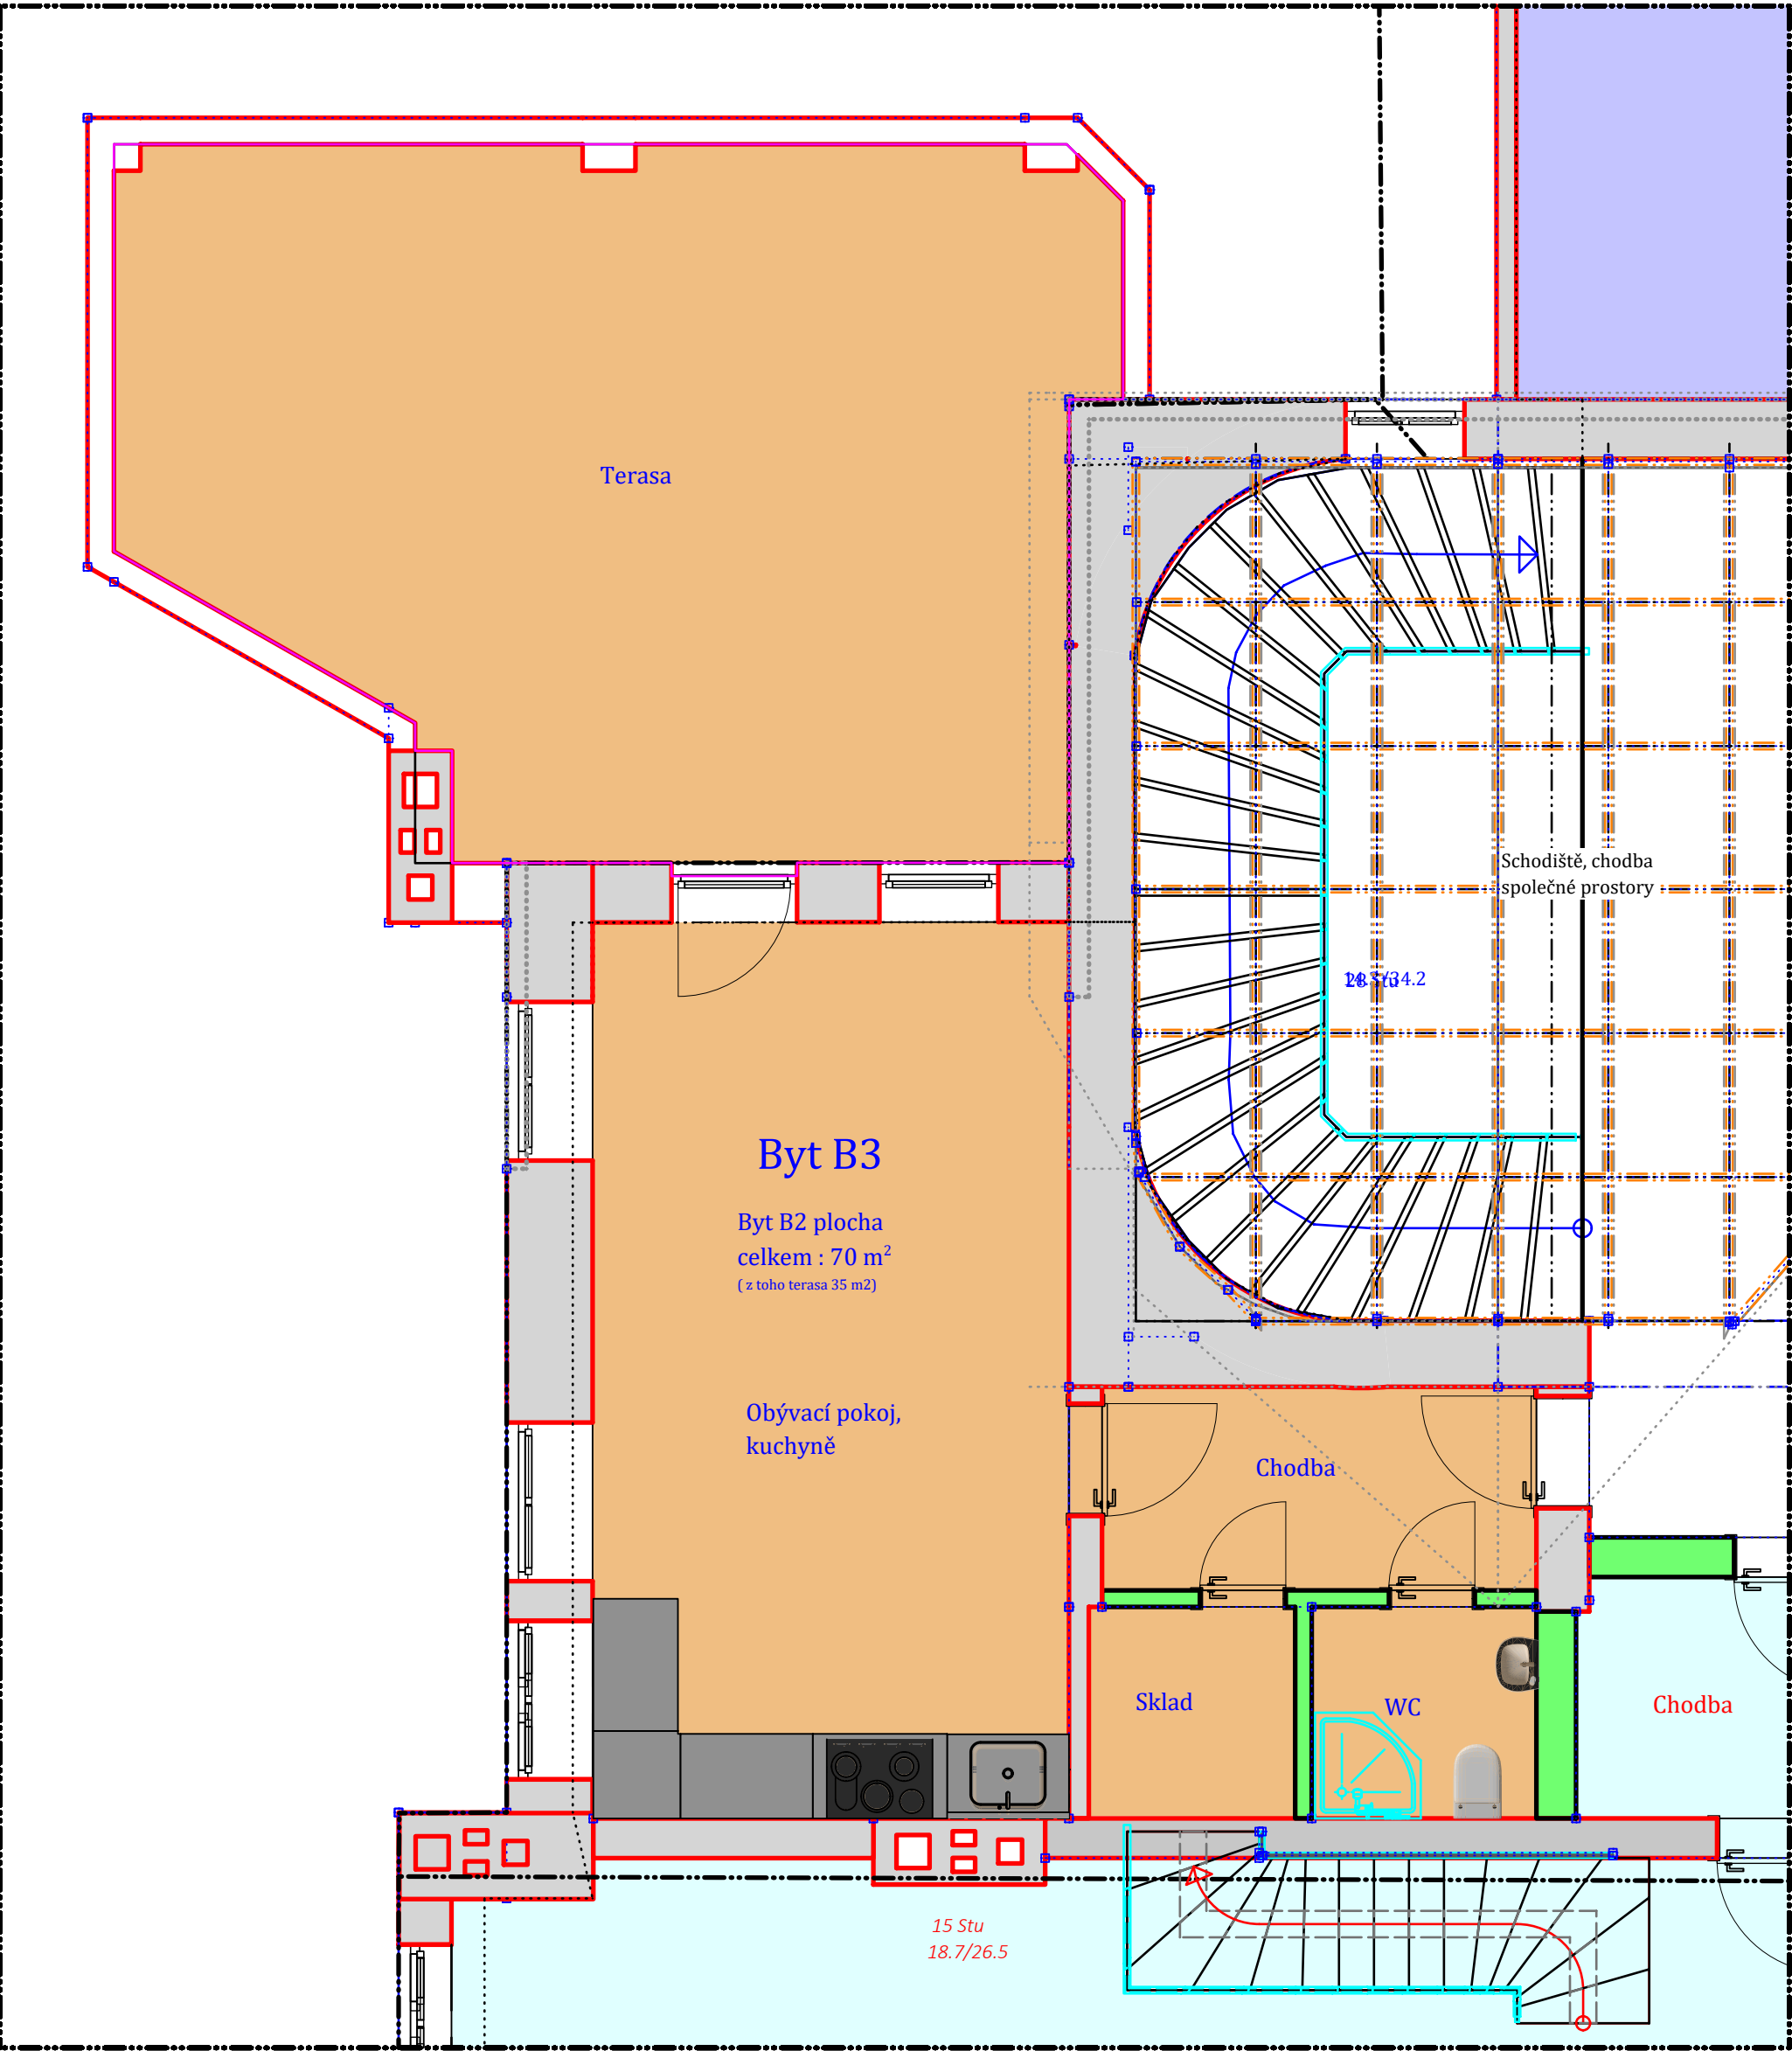


Autorská práva k tomuto výkresu náleží společnosti Prokon Atelier. Výkres nesmí být kopírován ani jiným způsobem reprodukován bez souhlasu společnosti Prokon Atelier. Tento výkres nenahrazuje dodavatelskou ani výrobní dokumentaci. Závažné rozměry jsou uvedeny ve výkresu. Dodavatel je povinen zkontrolovat a rozměry na místě. V případě zjištění jakýchkoli rozdílů mezi výkresem a skutečným stavem, nebo v případě nejasností informujte nejdříve společnost Prokon Atelier.

Projektant	Ing. Václav Hrabík	IČO	16 93 50 39		
Kreslil	Ing. Václav Hrabík	IČO	16 93 50 39		
Kraj.úřad	Středočeský	Míst.úřad	Příbram		
Investor	Městská realitní kancelář, Čs. armády 5, 261 01 Příbram IV				
Akce					
Rekonstrukce půdních prostor v bytovém domě na adrese Příbram I, Hailova 117				Datum	7/2025
				Stupeň	Studie
				Zak.číslo	
				Revize	
Datum					
Název výkresu	Podkrovní byt B3 – půdorys, vizualizace			Označení výkresu	10.

Podkrovní byt B4 - půdorys, vizualizace

Podkrovní byt B4 - půdorys na kotě + 12,5 m

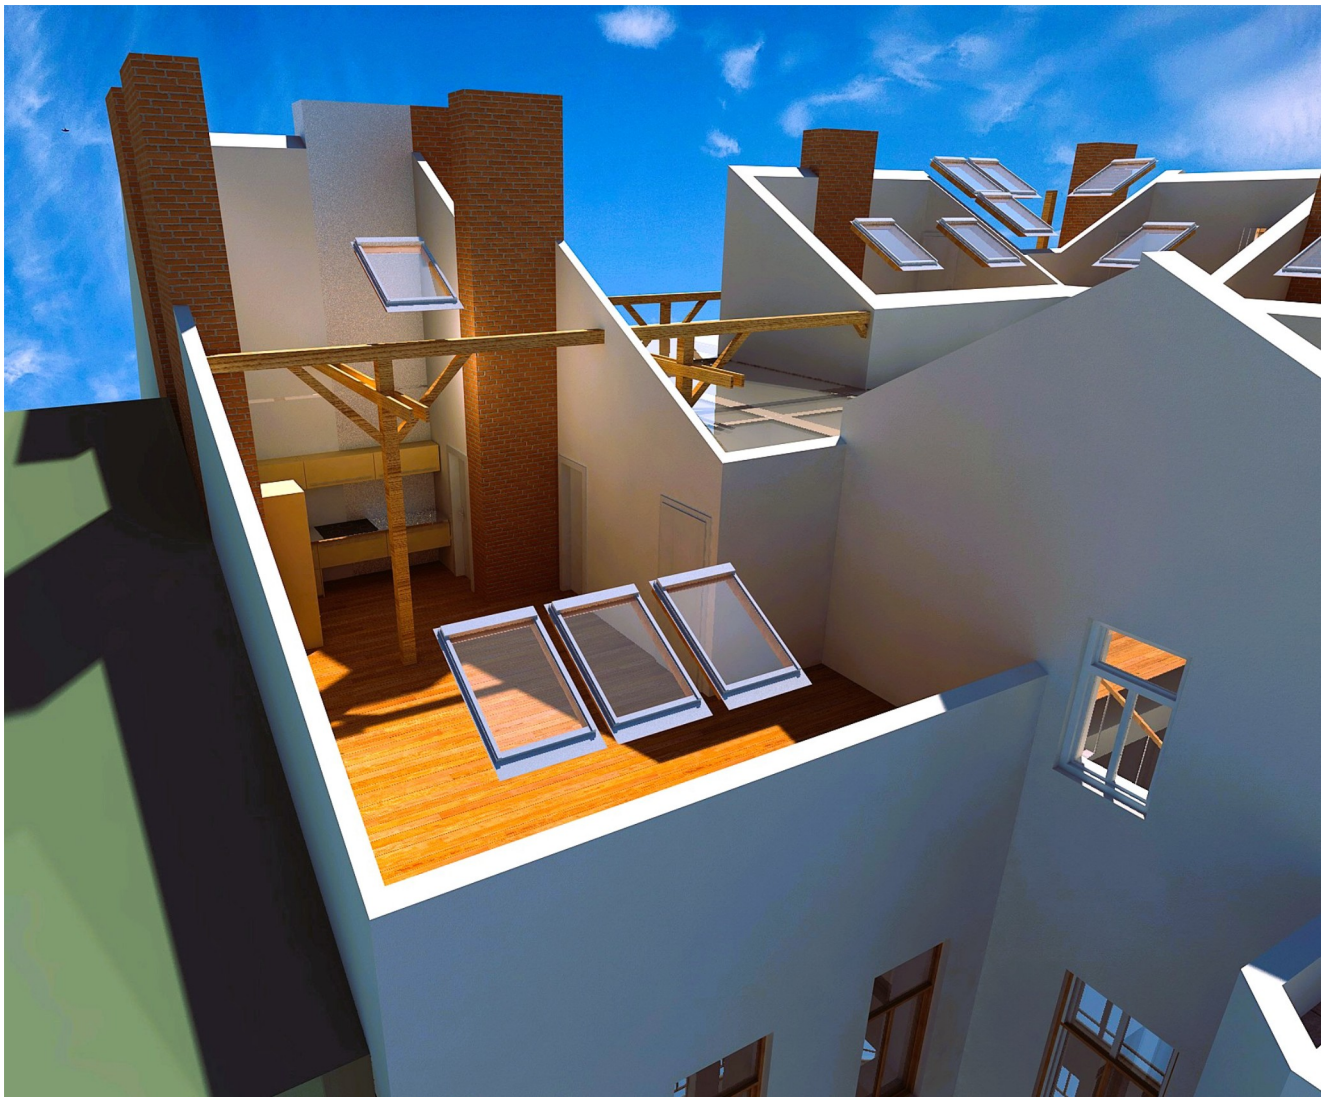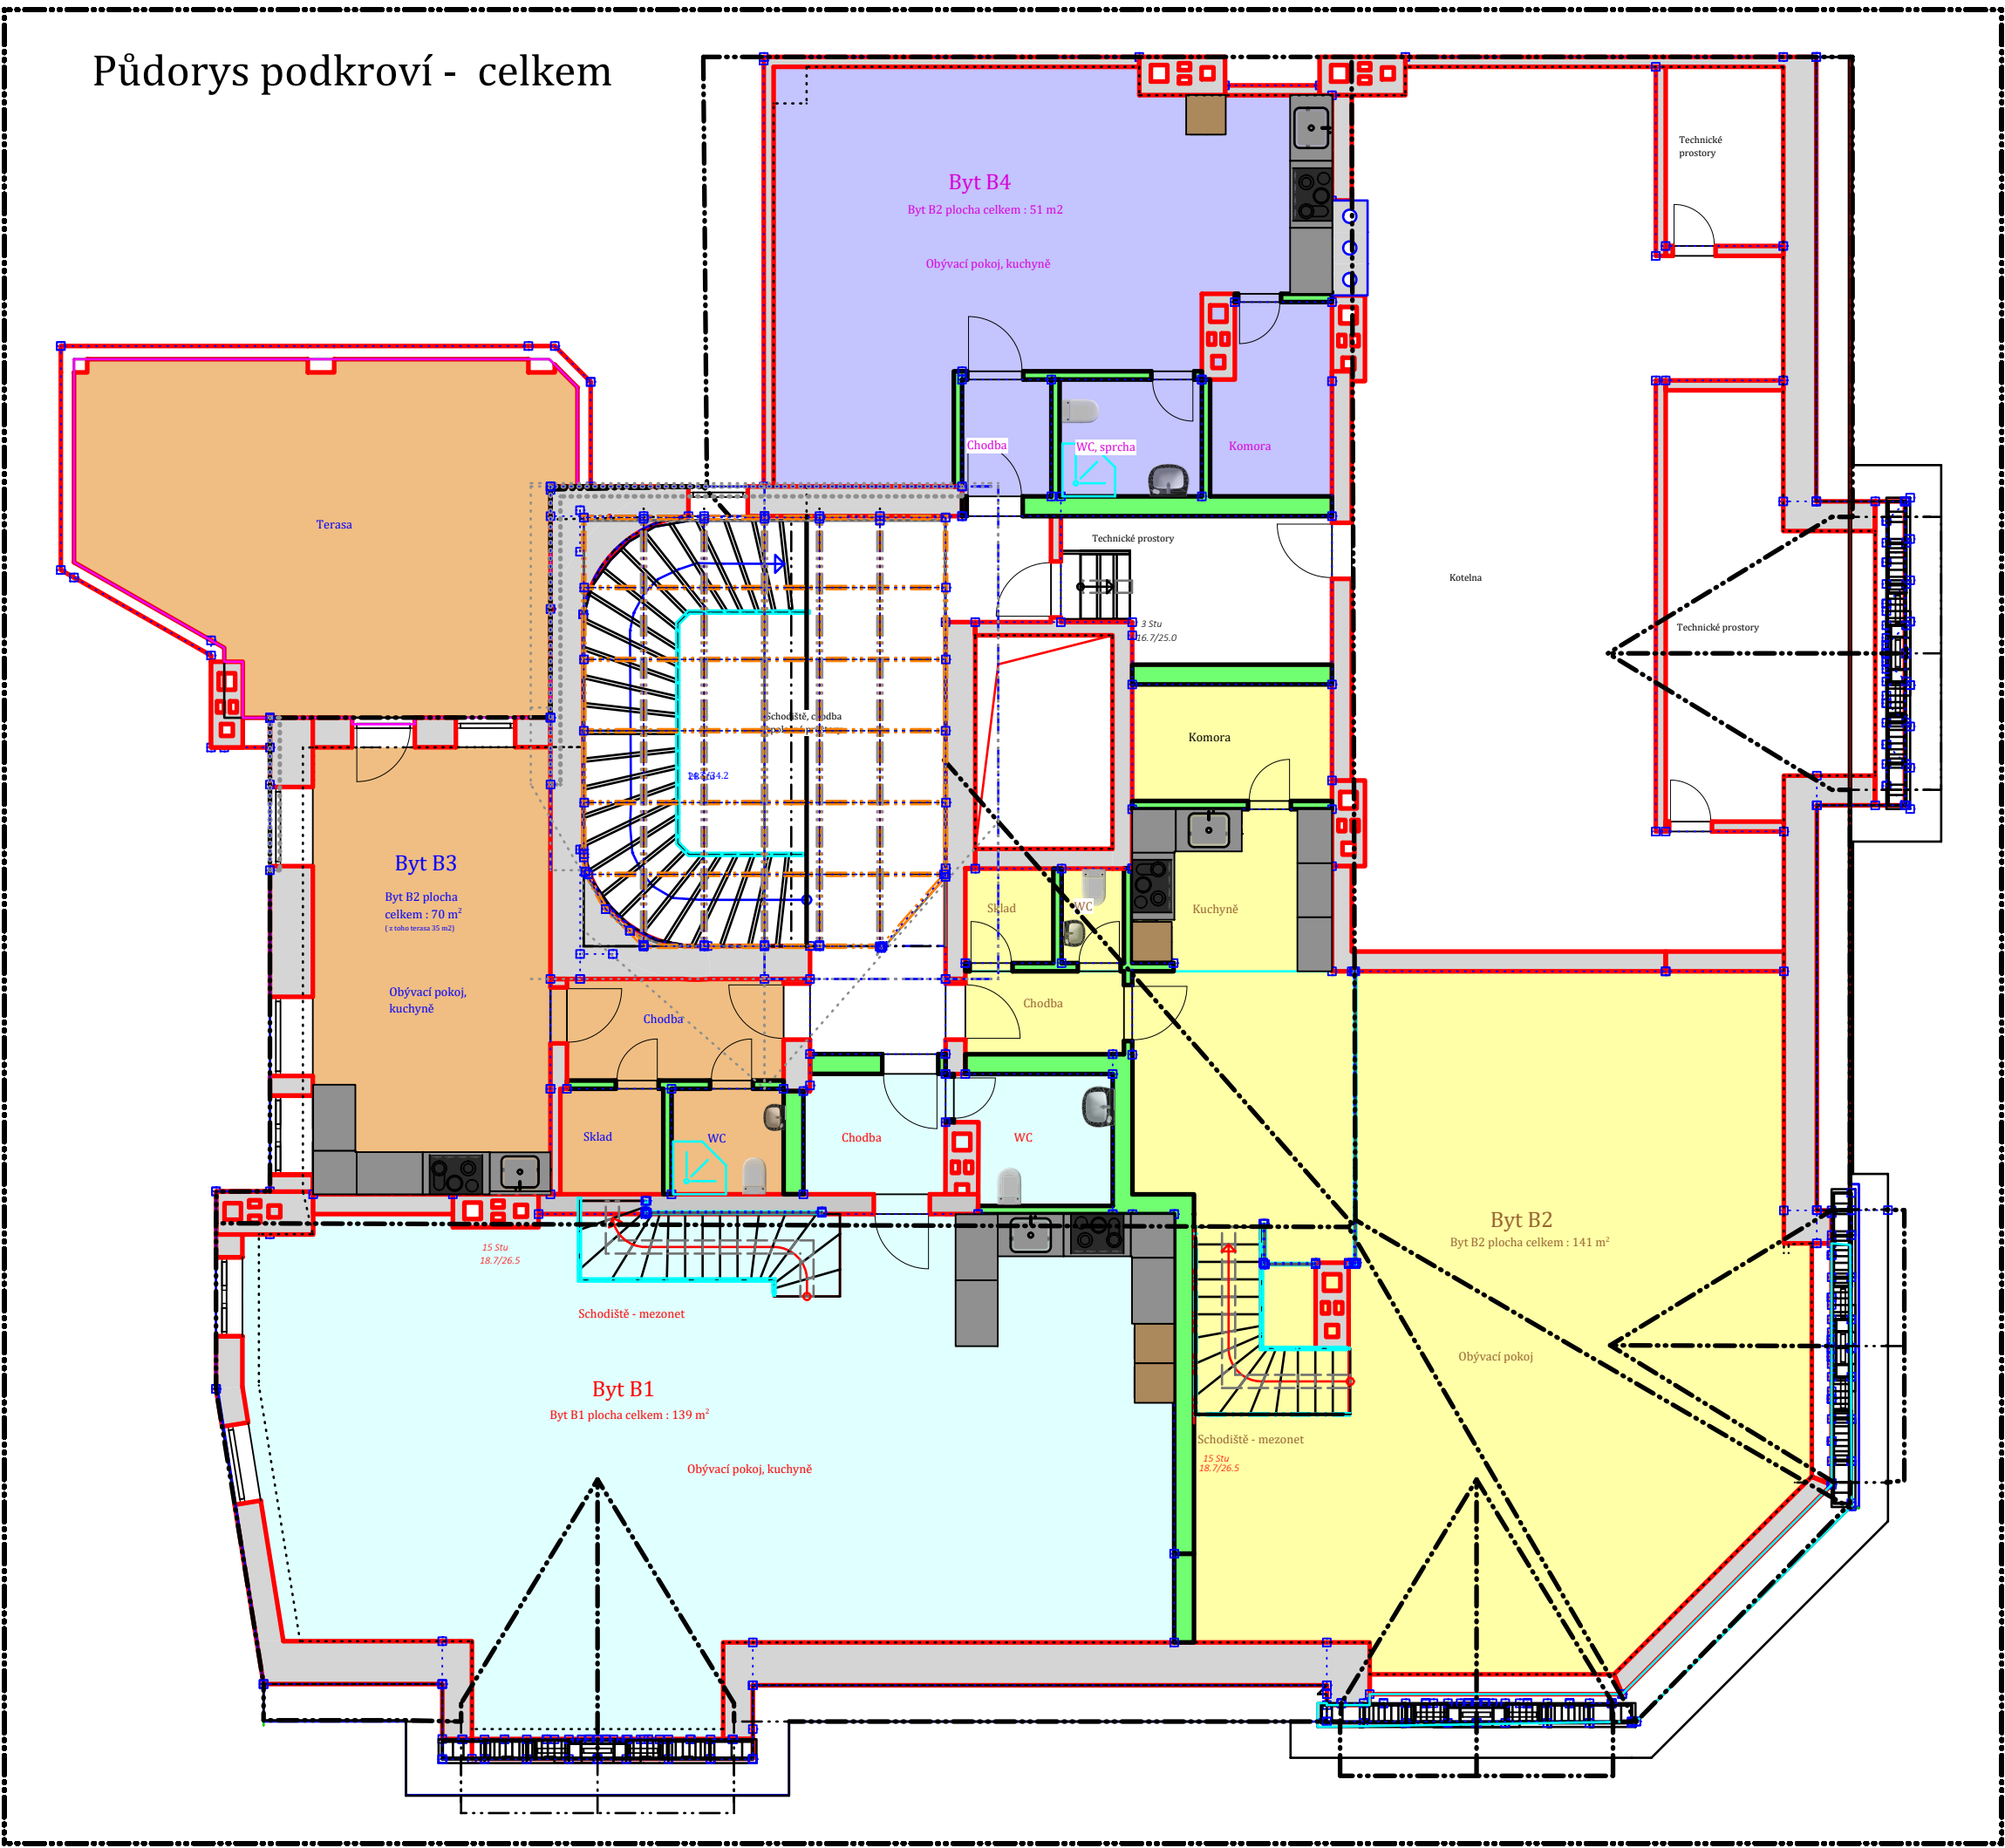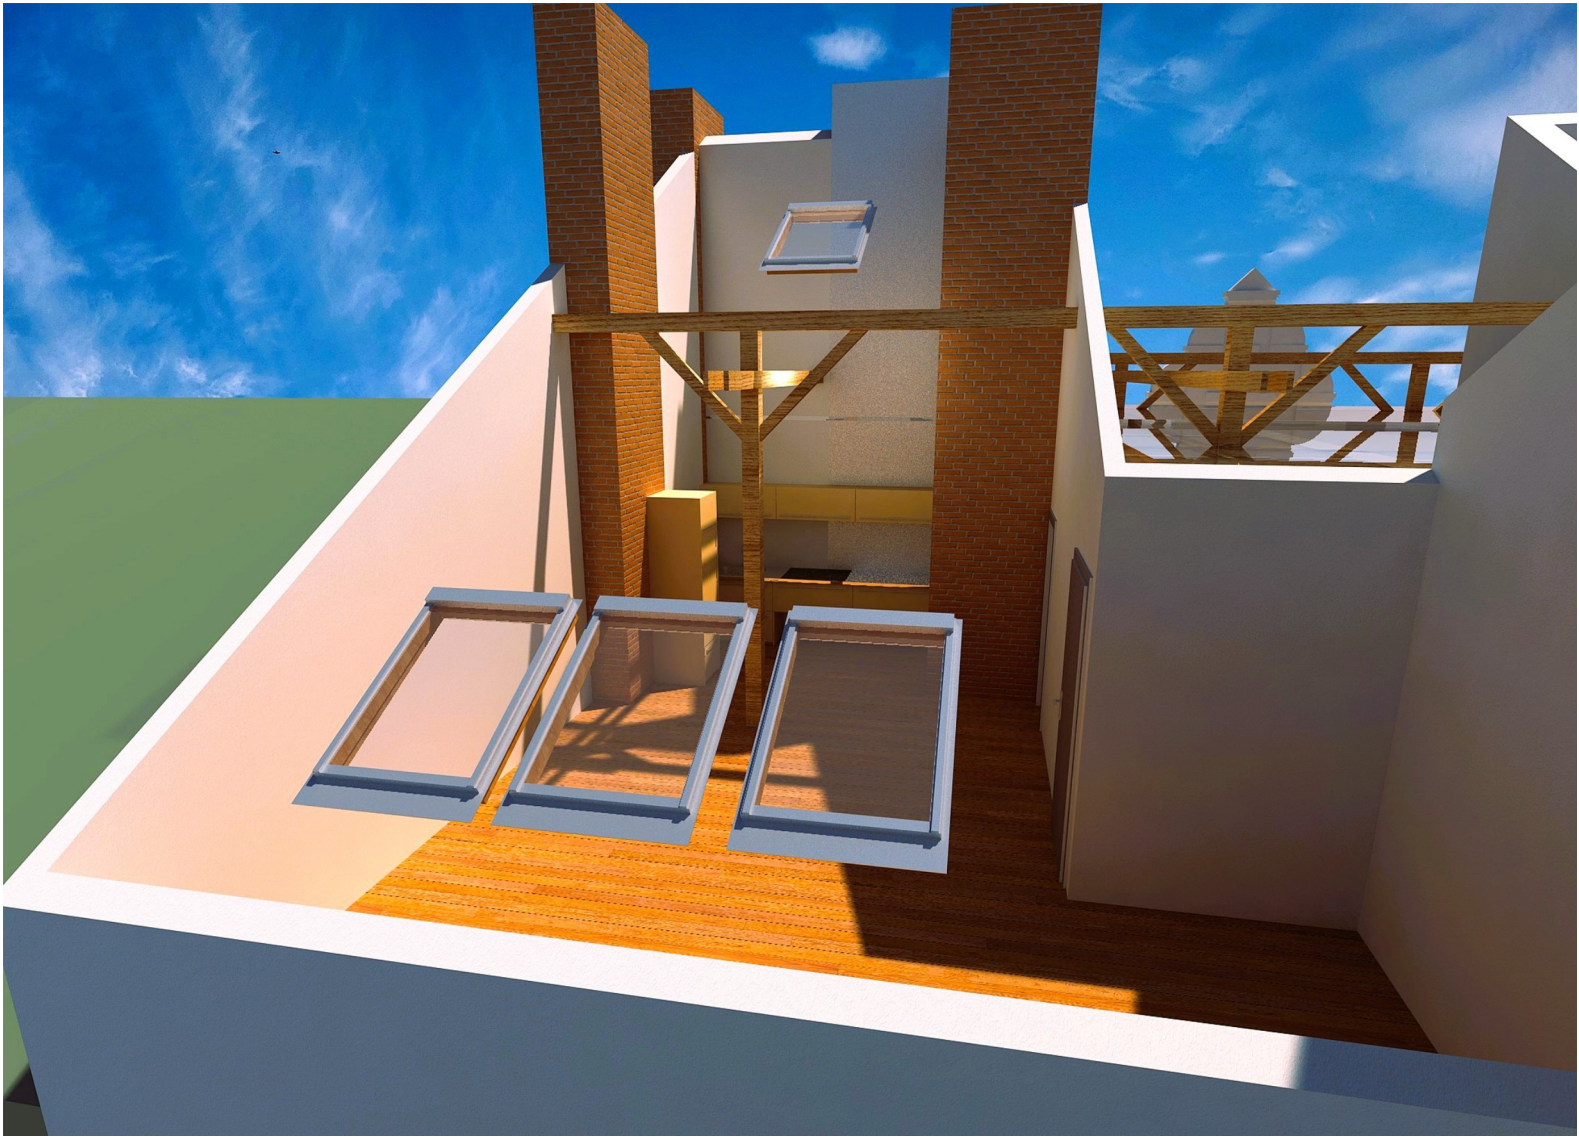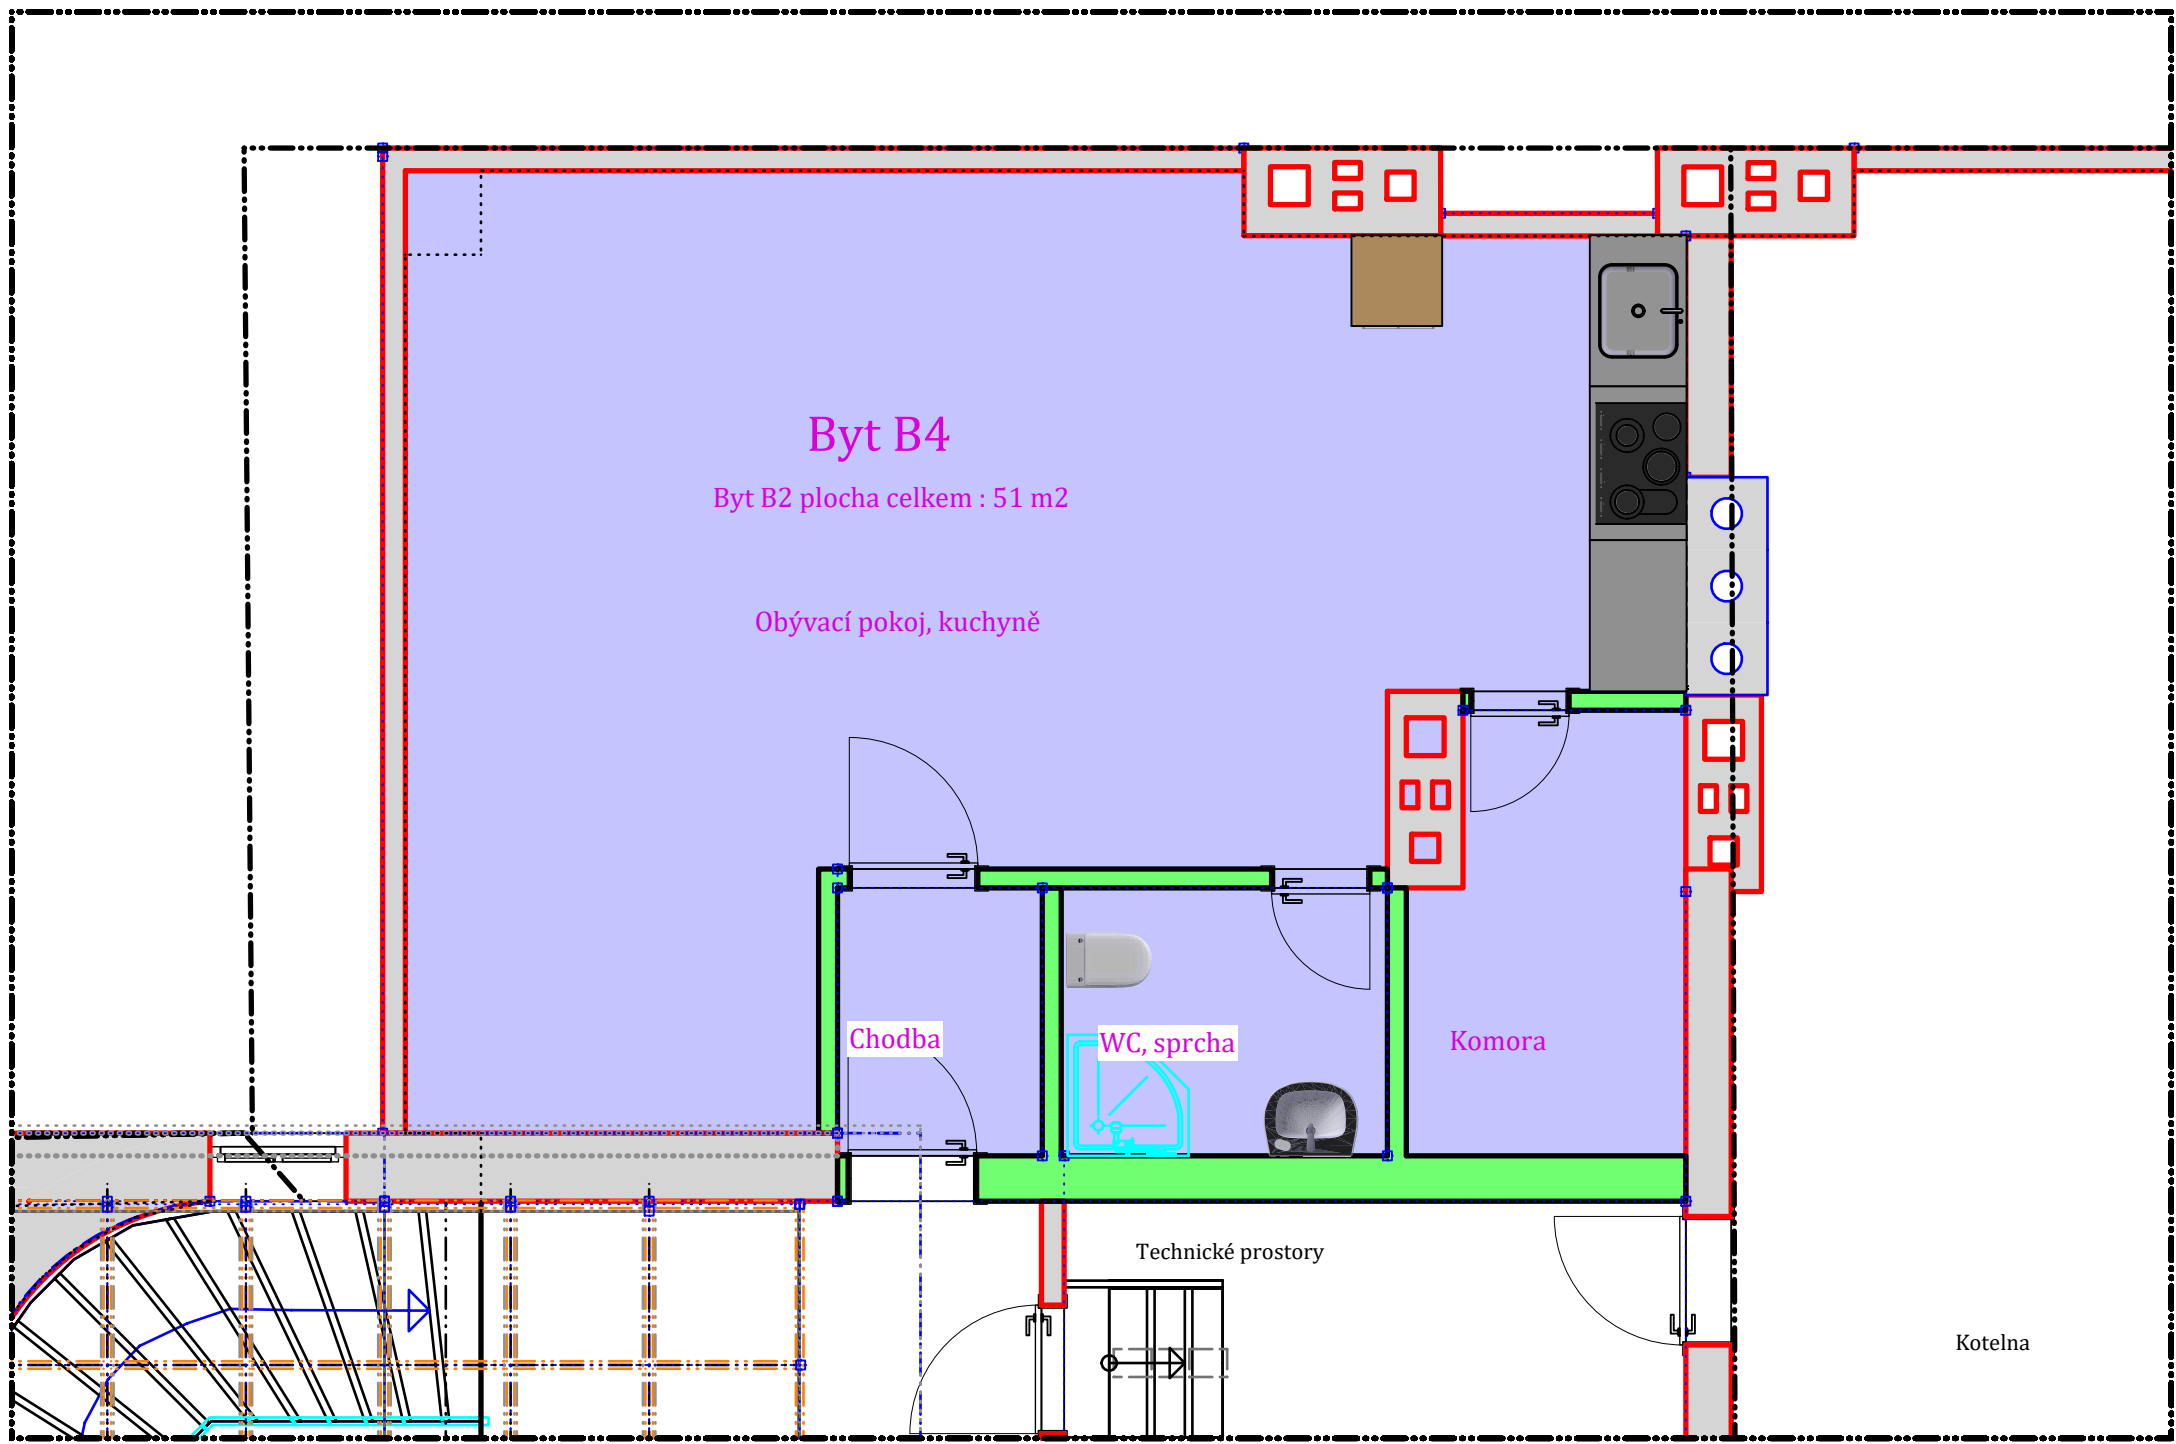

Autorské právo k tomuto výkresu má společnost Prokon Atelier. Výkres nesmí být kopírován ani jiným způsobem reprodukován bez souhlasu společnosti Prokon Atelier. Tento výkres není závaznou dodavatelskou ani výkresovou dokumentací. Závazné rozměry jsou uvedeny ve výkresu. Dodavatel je povinen zohledňovat si rozměry na místě. V případě jakýchkoli rozdílu mezi výkresem a skutečným stavem, nebo v případě nejistoty informuje neprodělně společnost Prokon Atelier.

Projektant	Ing. Václav Hrabík	IČO	16 93 50 39	 projektování a inženýring Na Václavské 171 261 01 Příbram II Tel: 602 108 895 E - mail: hrabik@prokon.cz www.prokonatelier.com	
Kreslil	Ing. Václav Hrabík	IČO	16 93 50 39		
Kraj.úřad	Středočeský	Míst.úřad	Příbram		
Investor	Městská realitní kancelář, Čs. armády 5, 261 01 Příbram IV				
Akce Rekonstrukce půdních prostor v bytovém domě na adrese Příbram I, Hailova 117				Datum	7/2025
				Stupeň	Studie
				Zak.číslo	
				Revize Datum	
Název výkresu	Podkrovní byt B4 – půdorys, vizualizace			Označení výkresu	11.

Byty podkroví, střecha - vizualizace - navrhovaný stav


BYT B1, B2



BYT B1, B2



Střecha vnitroblok

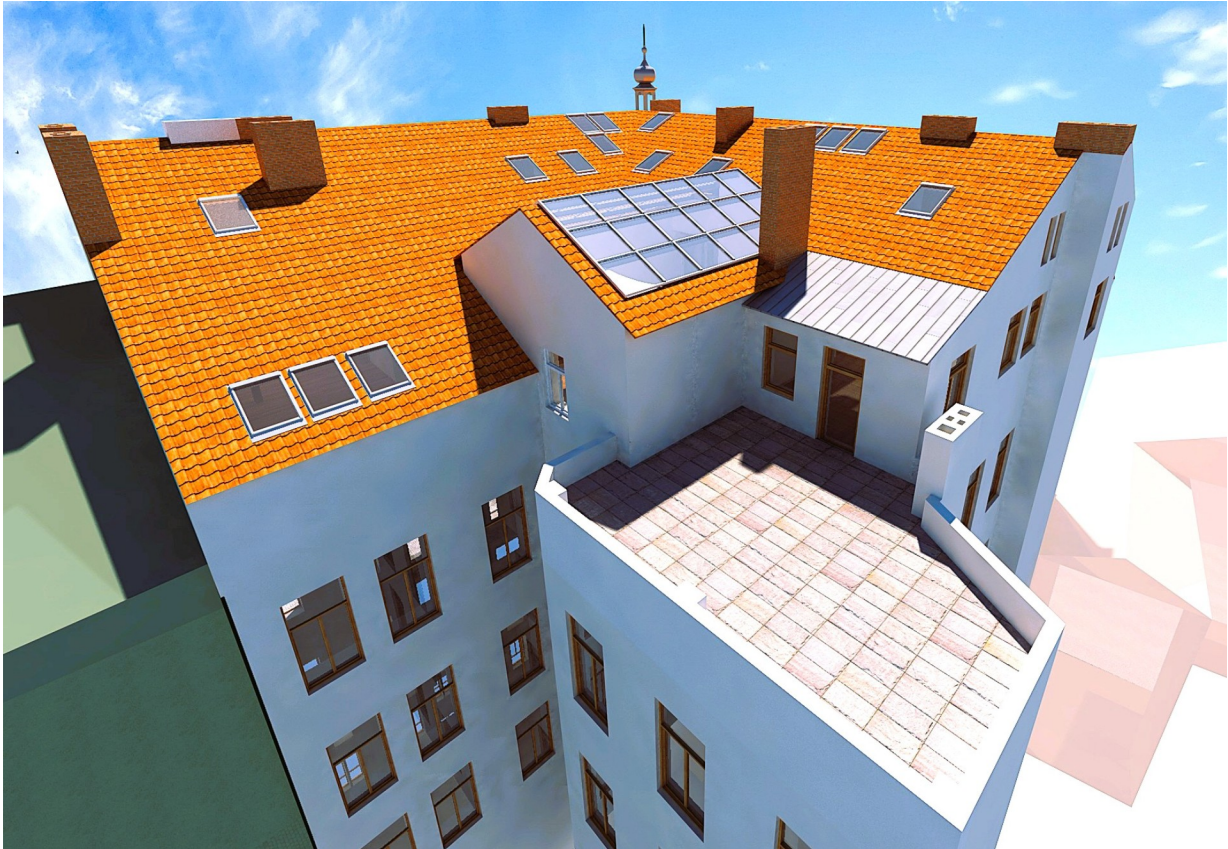


Střecha vnitroblok



BYT B1, B2




BYT B1, B2

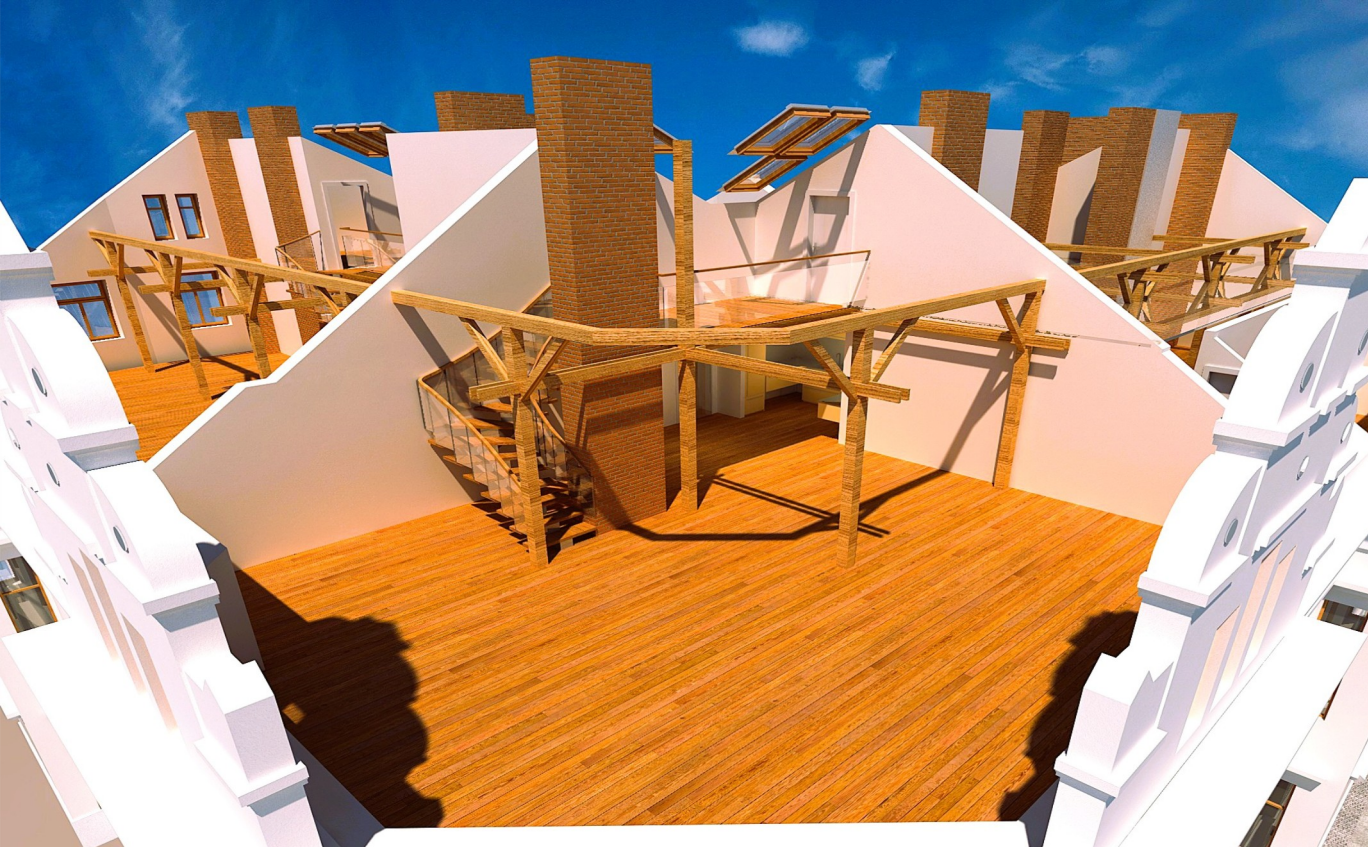


Střecha uliční část




Střecha horní pohled

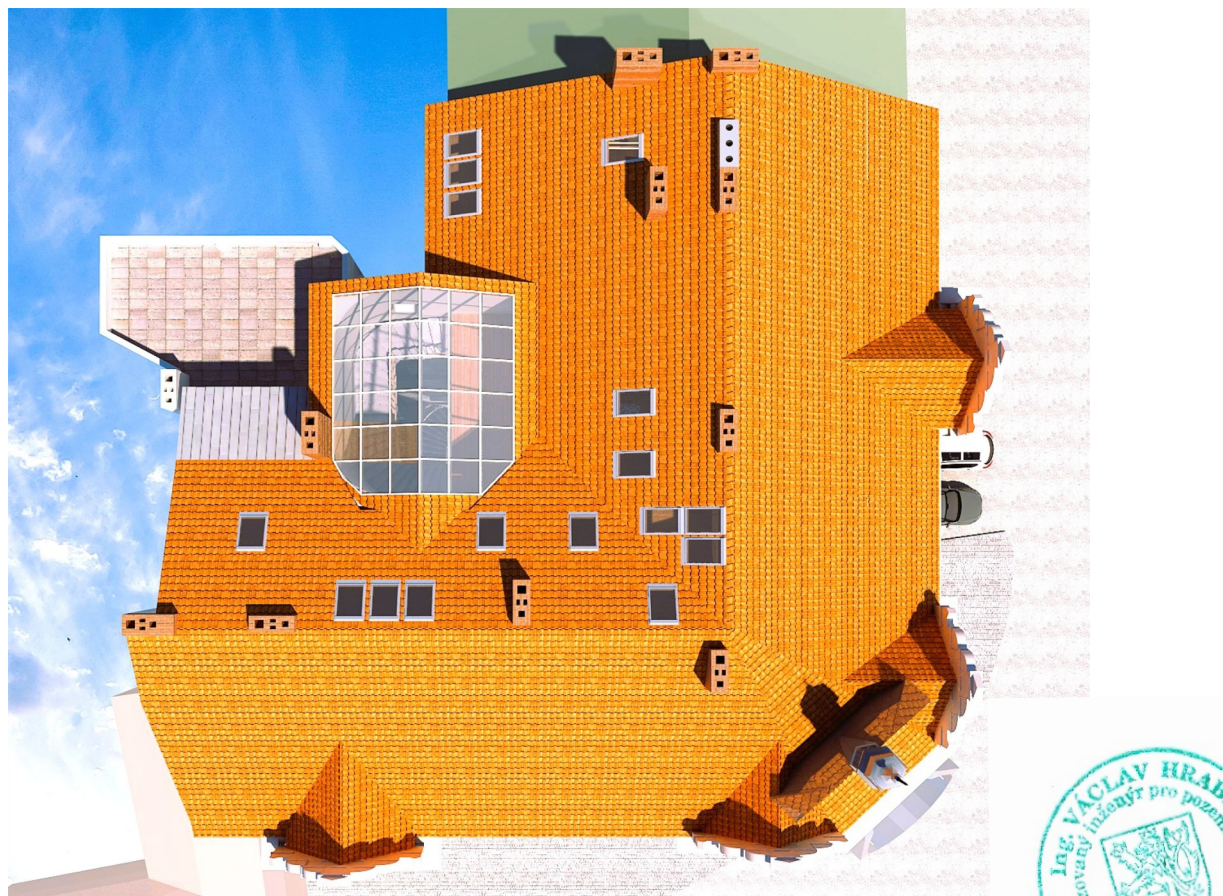

BYT B3, B4

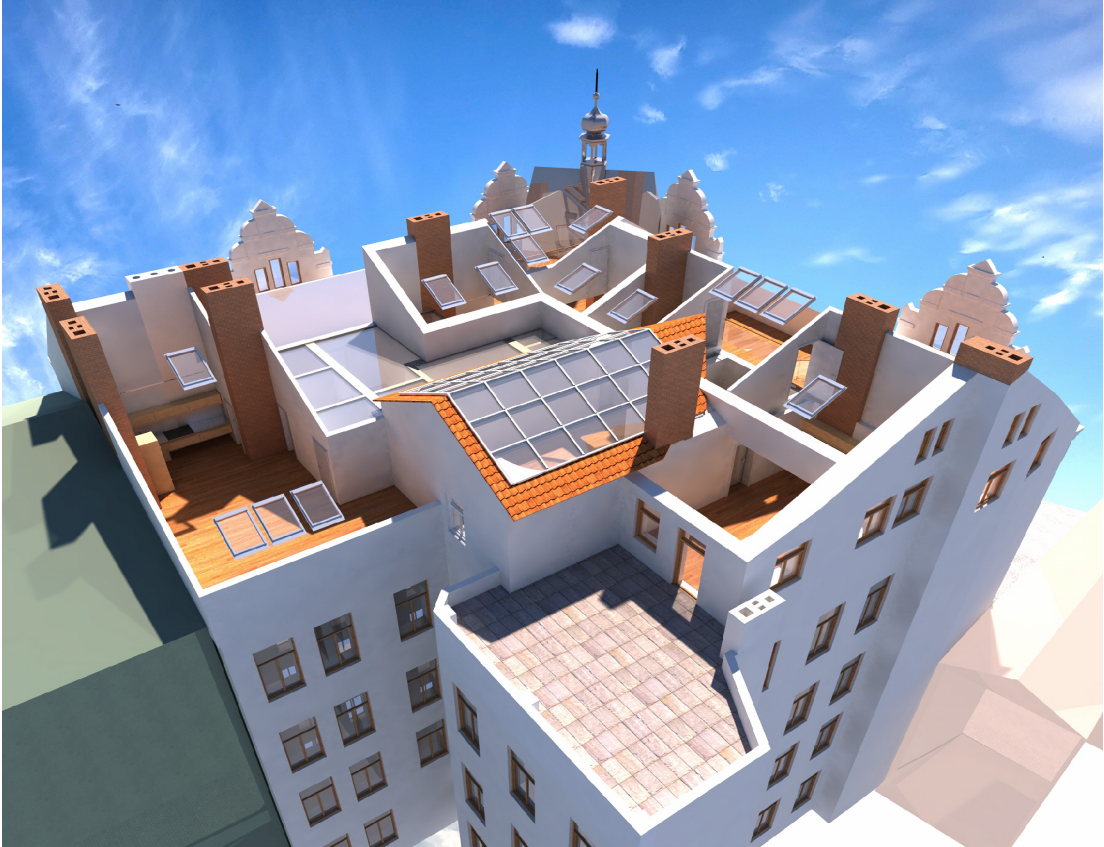

BYT B3, B4

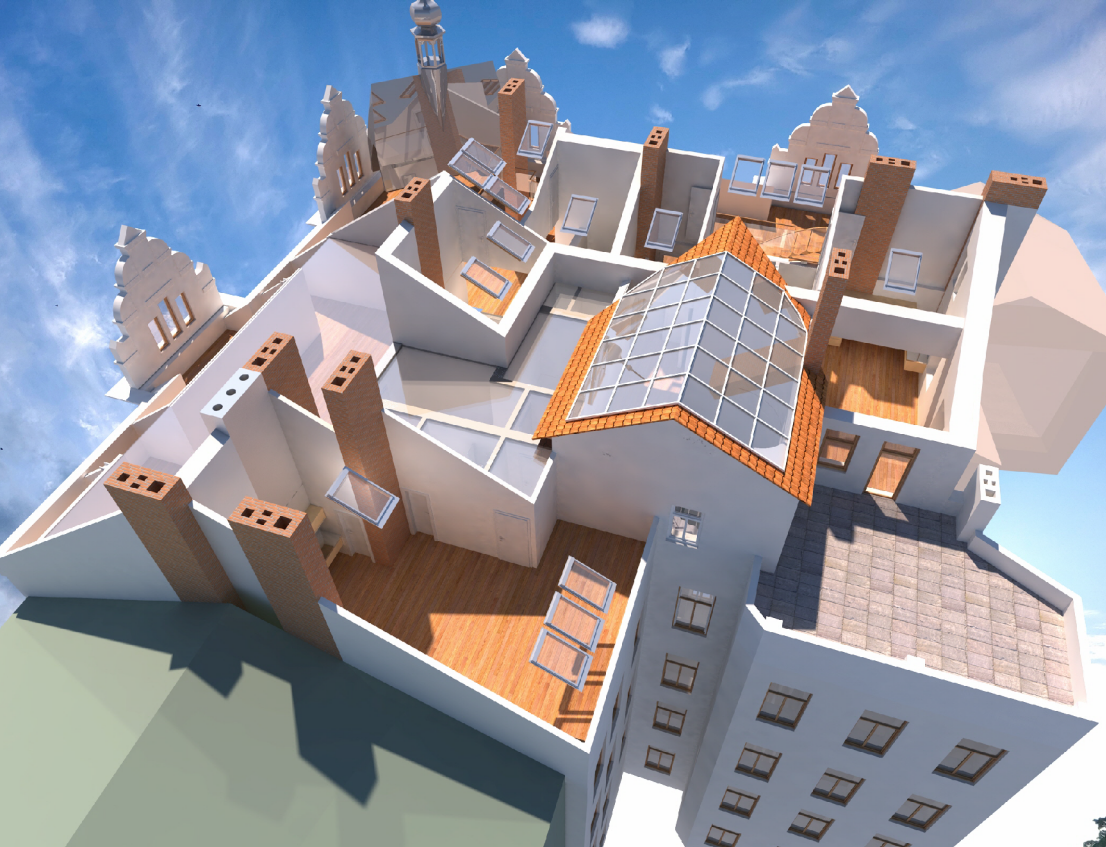


Projektant	Ing. Václav Hrabík	IČO	16 93 50 39		
kreslil	Ing. Václav Hrabík	IČO	16 93 50 39		
Kraj, úřad	Středočeský	Místní úřad	Příbram		
Investor	Městská realitní kancelář, Čs. armády 5, 261 01 Příbram IV				
Akce				Datum	7/2025
				Stupeň	Studie
				Zak. číslo	
				Revize	
Název výkresu				Označení výkresu	12.

V/S = 445 / 800 (0.36m2)

Allplan 2025

Byty podkroví, střecha - vizualizace - navrhovaný stav


BYT B1, B2



BYT B1, B2



Střecha vnitroblok

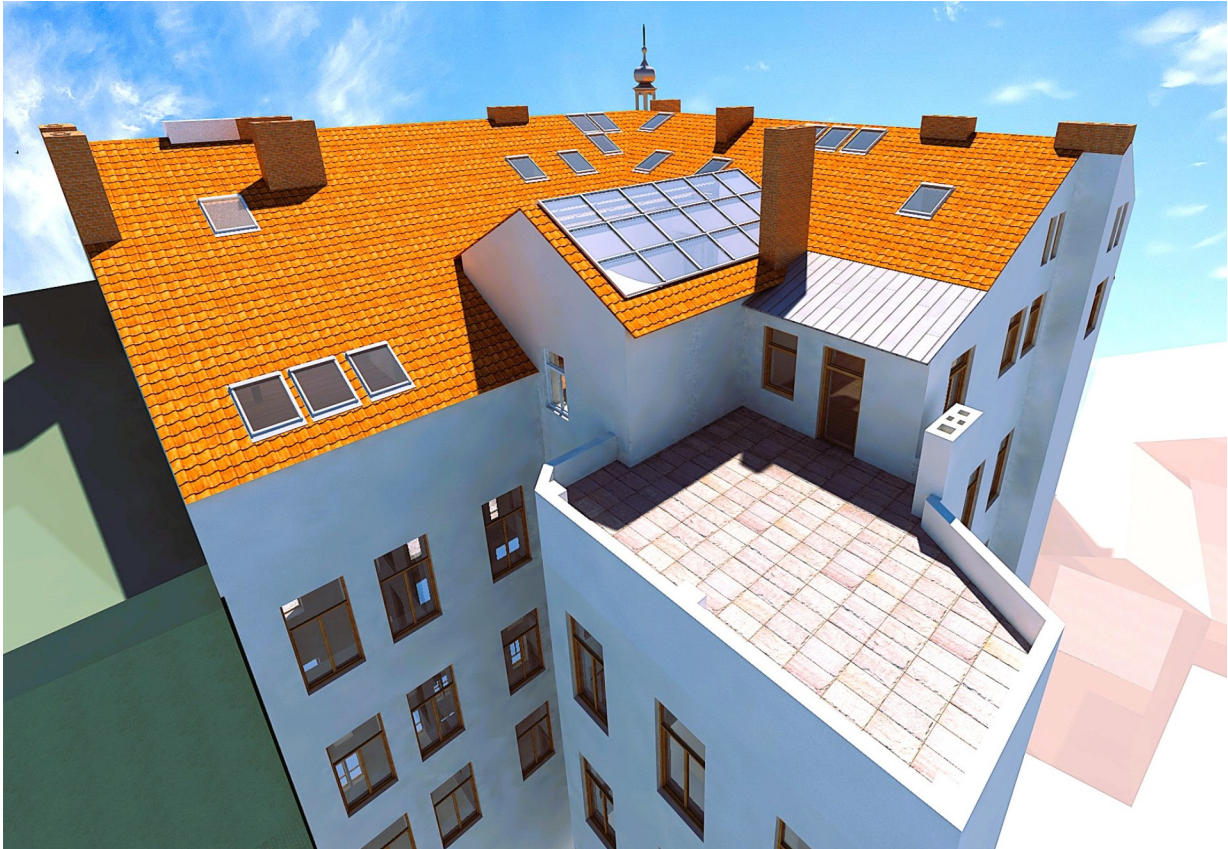


Střecha vnitroblok



BYT B1, B2




BYT B1, B2

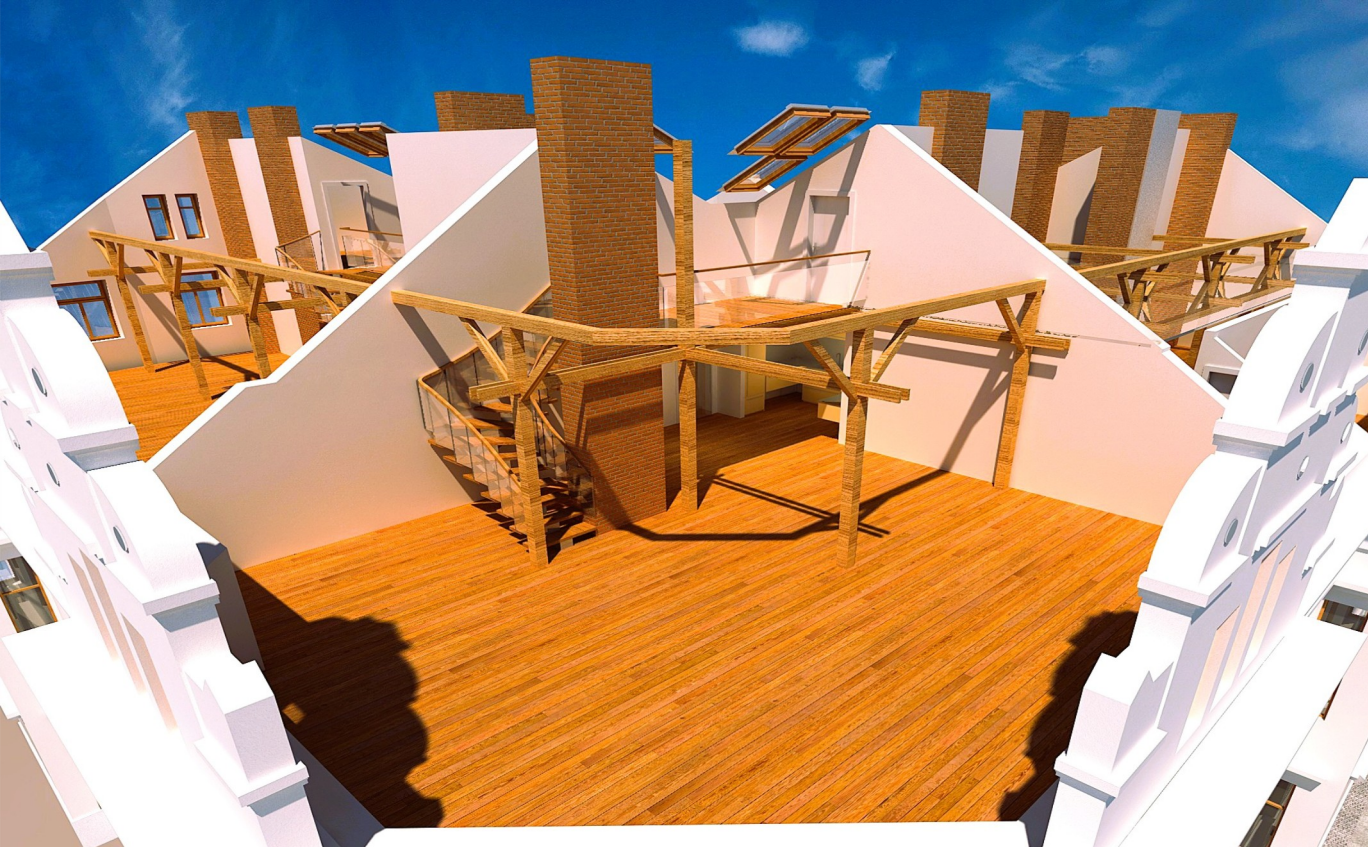


Střecha uliční část




Střecha horní pohled

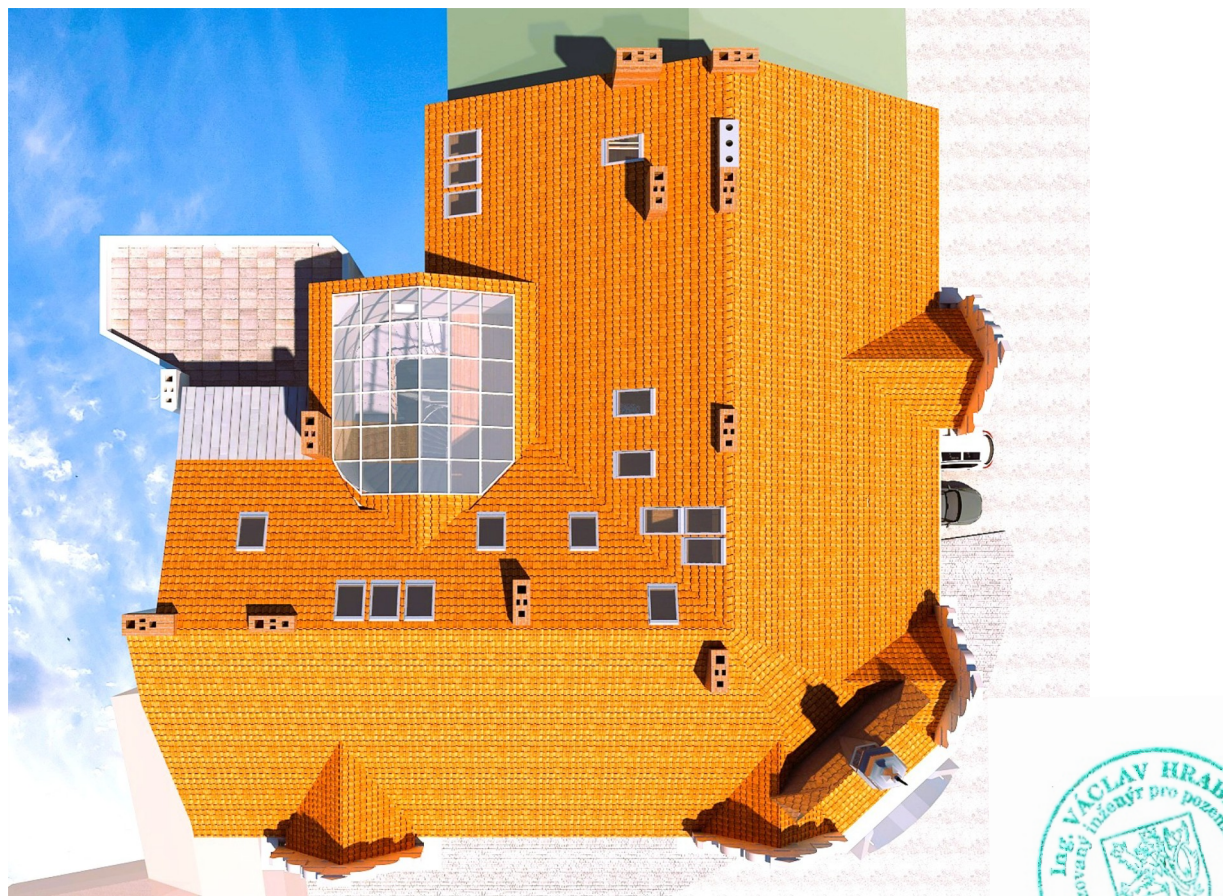

BYT B3, B4

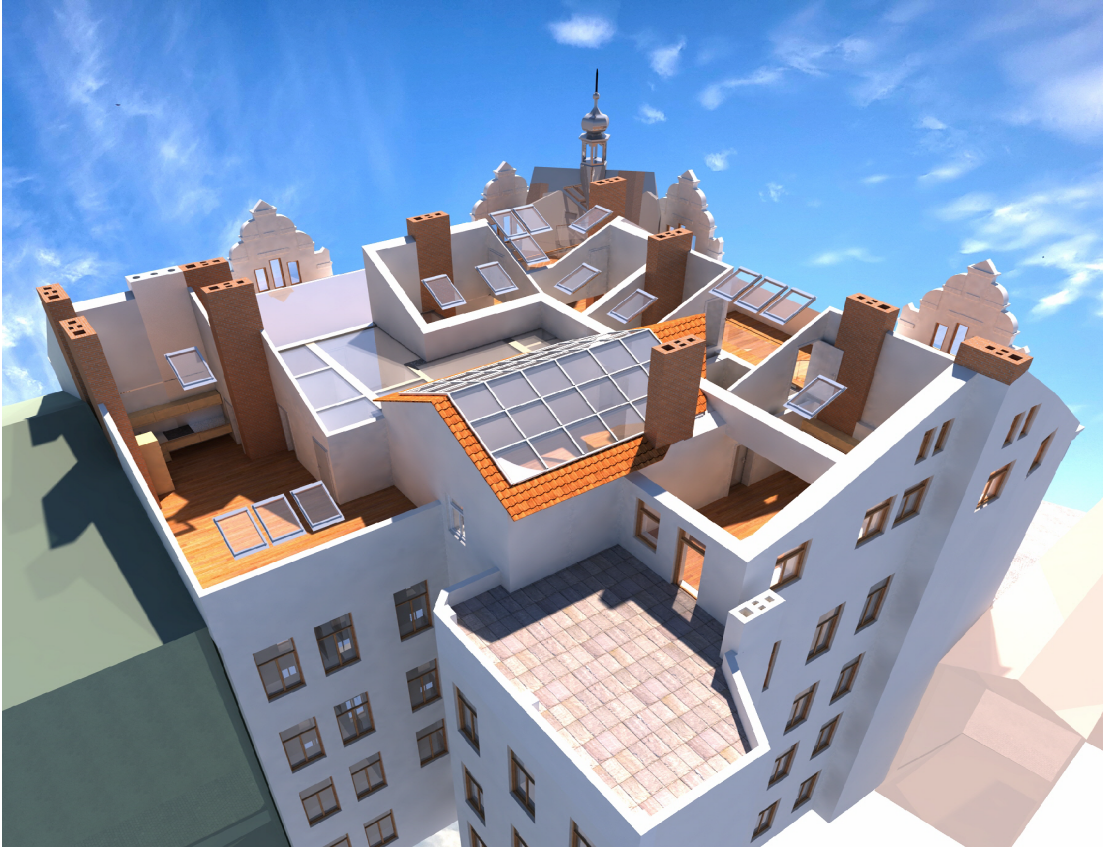

BYT B3, B4

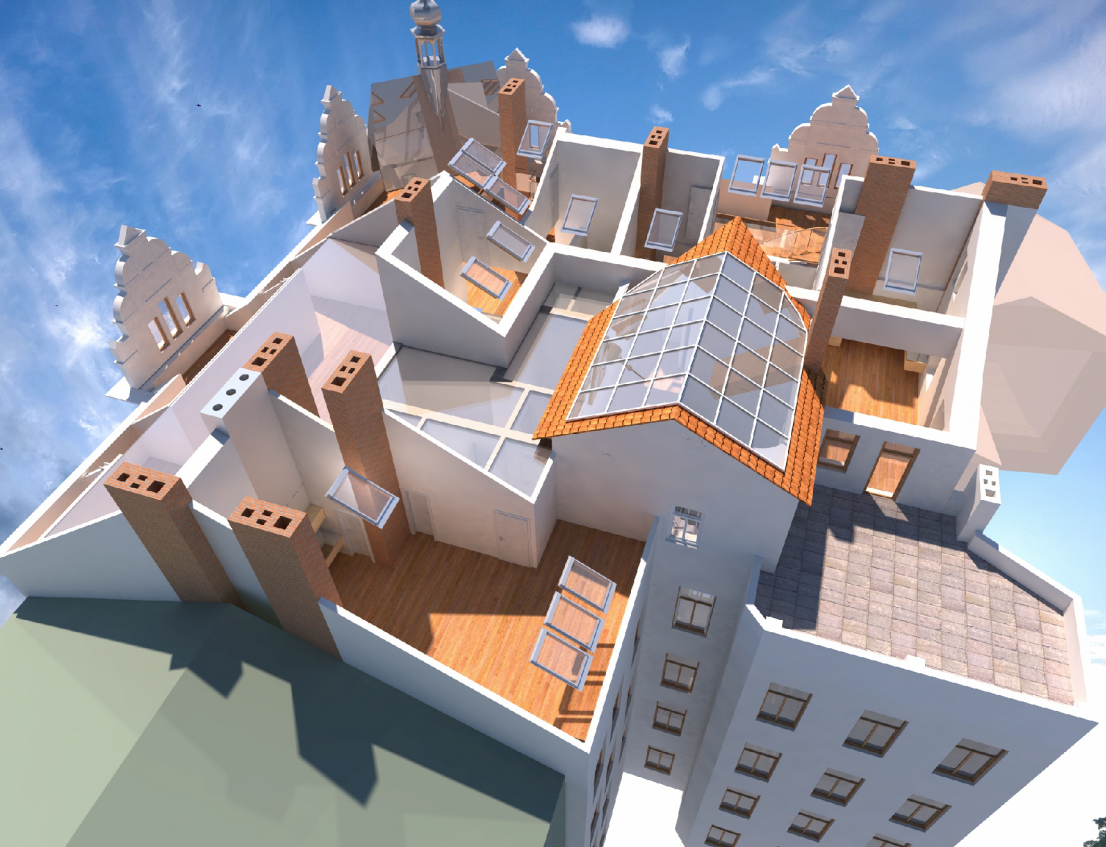




Projektant	Ing. Václav Hrabík	IČO	16 93 50 39		
kreslil	Ing. Václav Hrabík	IČO	16 93 50 39		
Kraj, úřad	Středočeský	Místní úřad	Příbram		
Investor	Městská realitní kancelář, Čs. armády 5, 261 01 Příbram IV				
Akce				Datum	7/2025
				Stupeň	Studie
				Zak. číslo	
				Revize	
Název výkresu				Označení výkresu	12.

V/S = 445 / 800 (0.36m2)

Allplan 2025

Pohledy, vizualizace objektu - navrhovaný stav

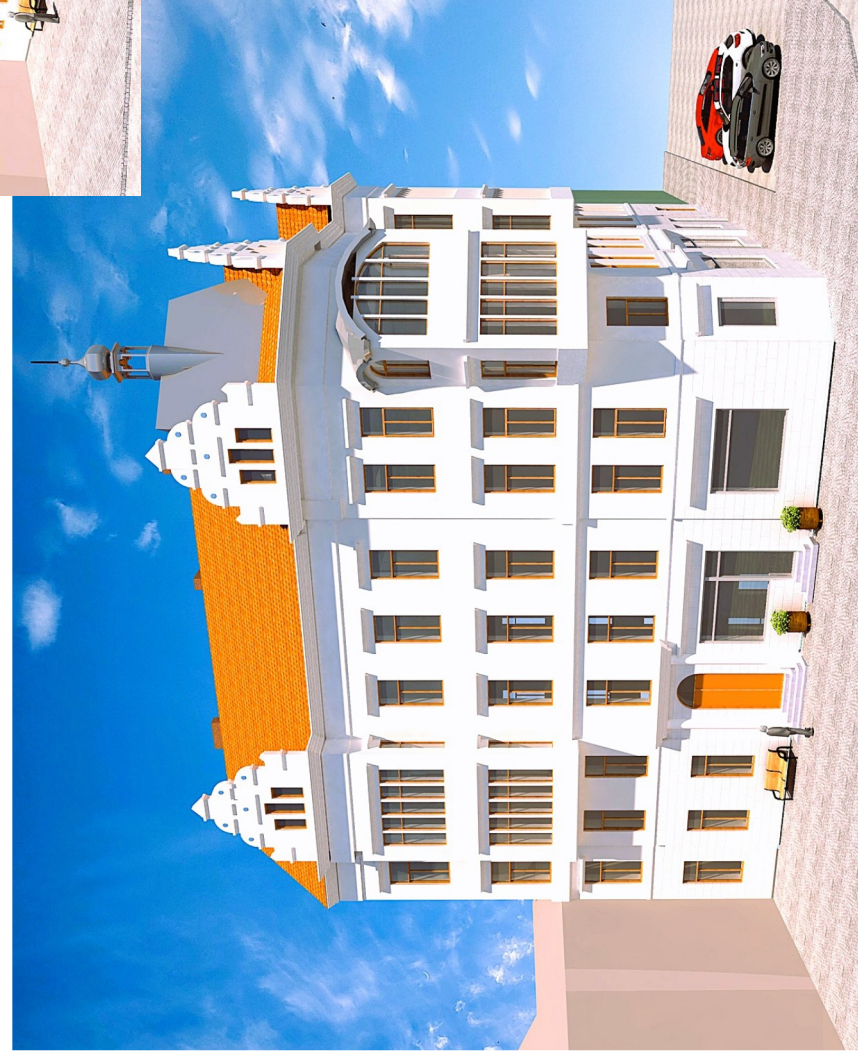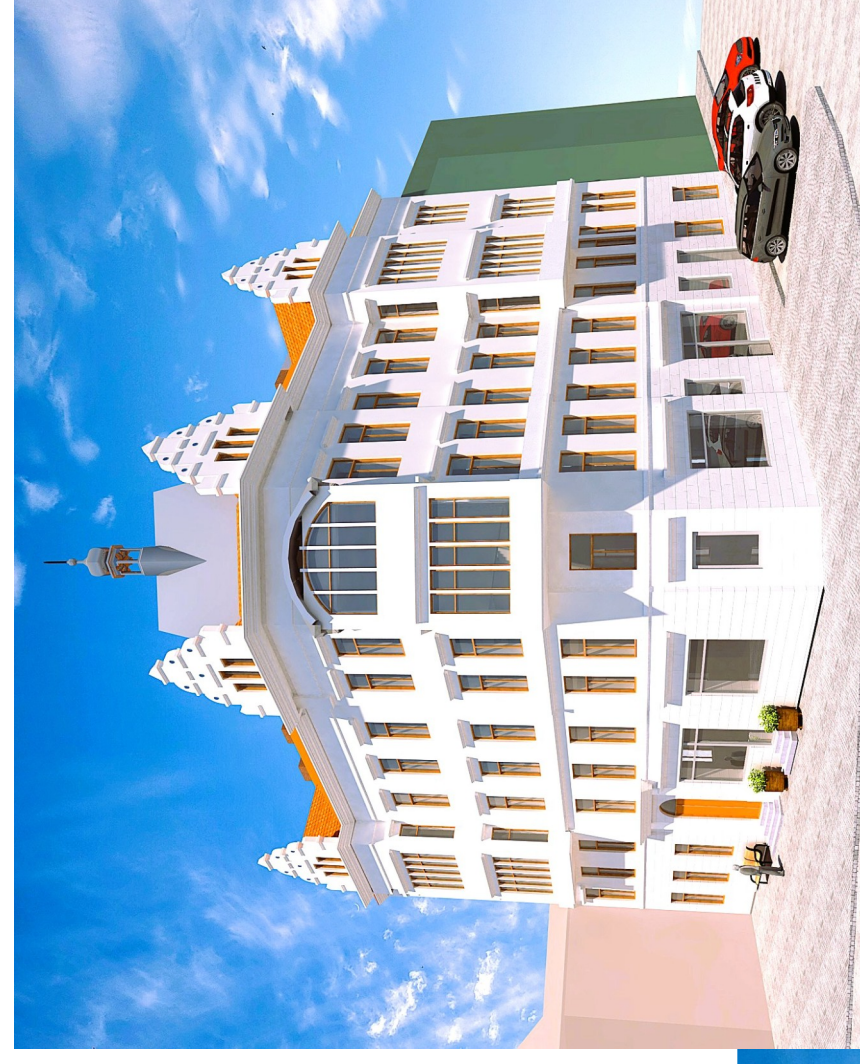

			
Datum		14.	
Stupeň		Studie	
Zak. číslo		770025	
Revize		Datum	

