

# Bukovany

## Územní plán

### Koordinační výkres

Měřítko: 1 : 5000

#### Legenda

Stav	Návrh	
		Hranice správního území
		Zastavěné území k 05/2014
		Zastavitelné plochy
		Přestavbové plochy
		Plochy změn v krajině
		Plochy změn pro silniční koridory - ochranné pásmo / územní rezerva

#### Plochy s rozdílným způsobem využití

Stav	Návrh	
		Bydlení individuální v rodinných domech - vesnické
		Občanské vybavení - veřejná správa a zařízení
		Občanské vybavení - tělovýchovná a sportovní zařízení
		Veřejná prostranství
		Místní komunikace II. třídy
		Zeleň veřejná
		Zeleň soukromá a vyhrazená
		Výroba a skladování - lehký průmysl
		Dopravní infrastruktura - silnice
		Dopravní infrastruktura - rychlostní silnice
		Plochy vodní a vodo hospodářské
		Plochy smíšené nezastavěného území - přírodní plochy
		Plochy zemědělské - trvalý travní porost
		Plochy přírodní
		Plochy zemědělské - orná půda
		Plochy lesní
		Plochy smíšené nezastavěného území - dřevěné stavby

#### Územní systém ekologické stability

	Hranice funkčních biocenter
	Hranice funkčních biokoridorů
	Hranice nefunkčních biocenter
	Hranice nefunkčních biokoridorů
	Interakční prvek plošný (IP)
	Hranice Významného krajinného prvku (VKP)

#### Kulturní limity

	Nemovitá kulturní památka
	Ochranné pásmo nemovitých kulturních památek
	Drobné sakrální památky, kaple, kříže, pomníky

#### Doprava

	Zastávka místní hromadné autobusové dopravy
	Cyklotrasa
	Ochranné pásmo silnice II. a III. třídy
	Ochranné pásmo místní komunikace II. třídy

#### Elektrická energie a spoje


	Transformační stanice
	Vedení elektrické energie
	Ochranné pásmo elektrické energie
	Telekomunikační kabel

#### Voda

	Ochranné pásmo vodního zdroje
	Zatrubněná vodoteč
	Nezatrubněná vodoteč
	Rozvlnění a odtrubnění koryta vodních toků

#### Další limity


	Vzdálenost 50 m od okraje lesa
--	--------------------------------

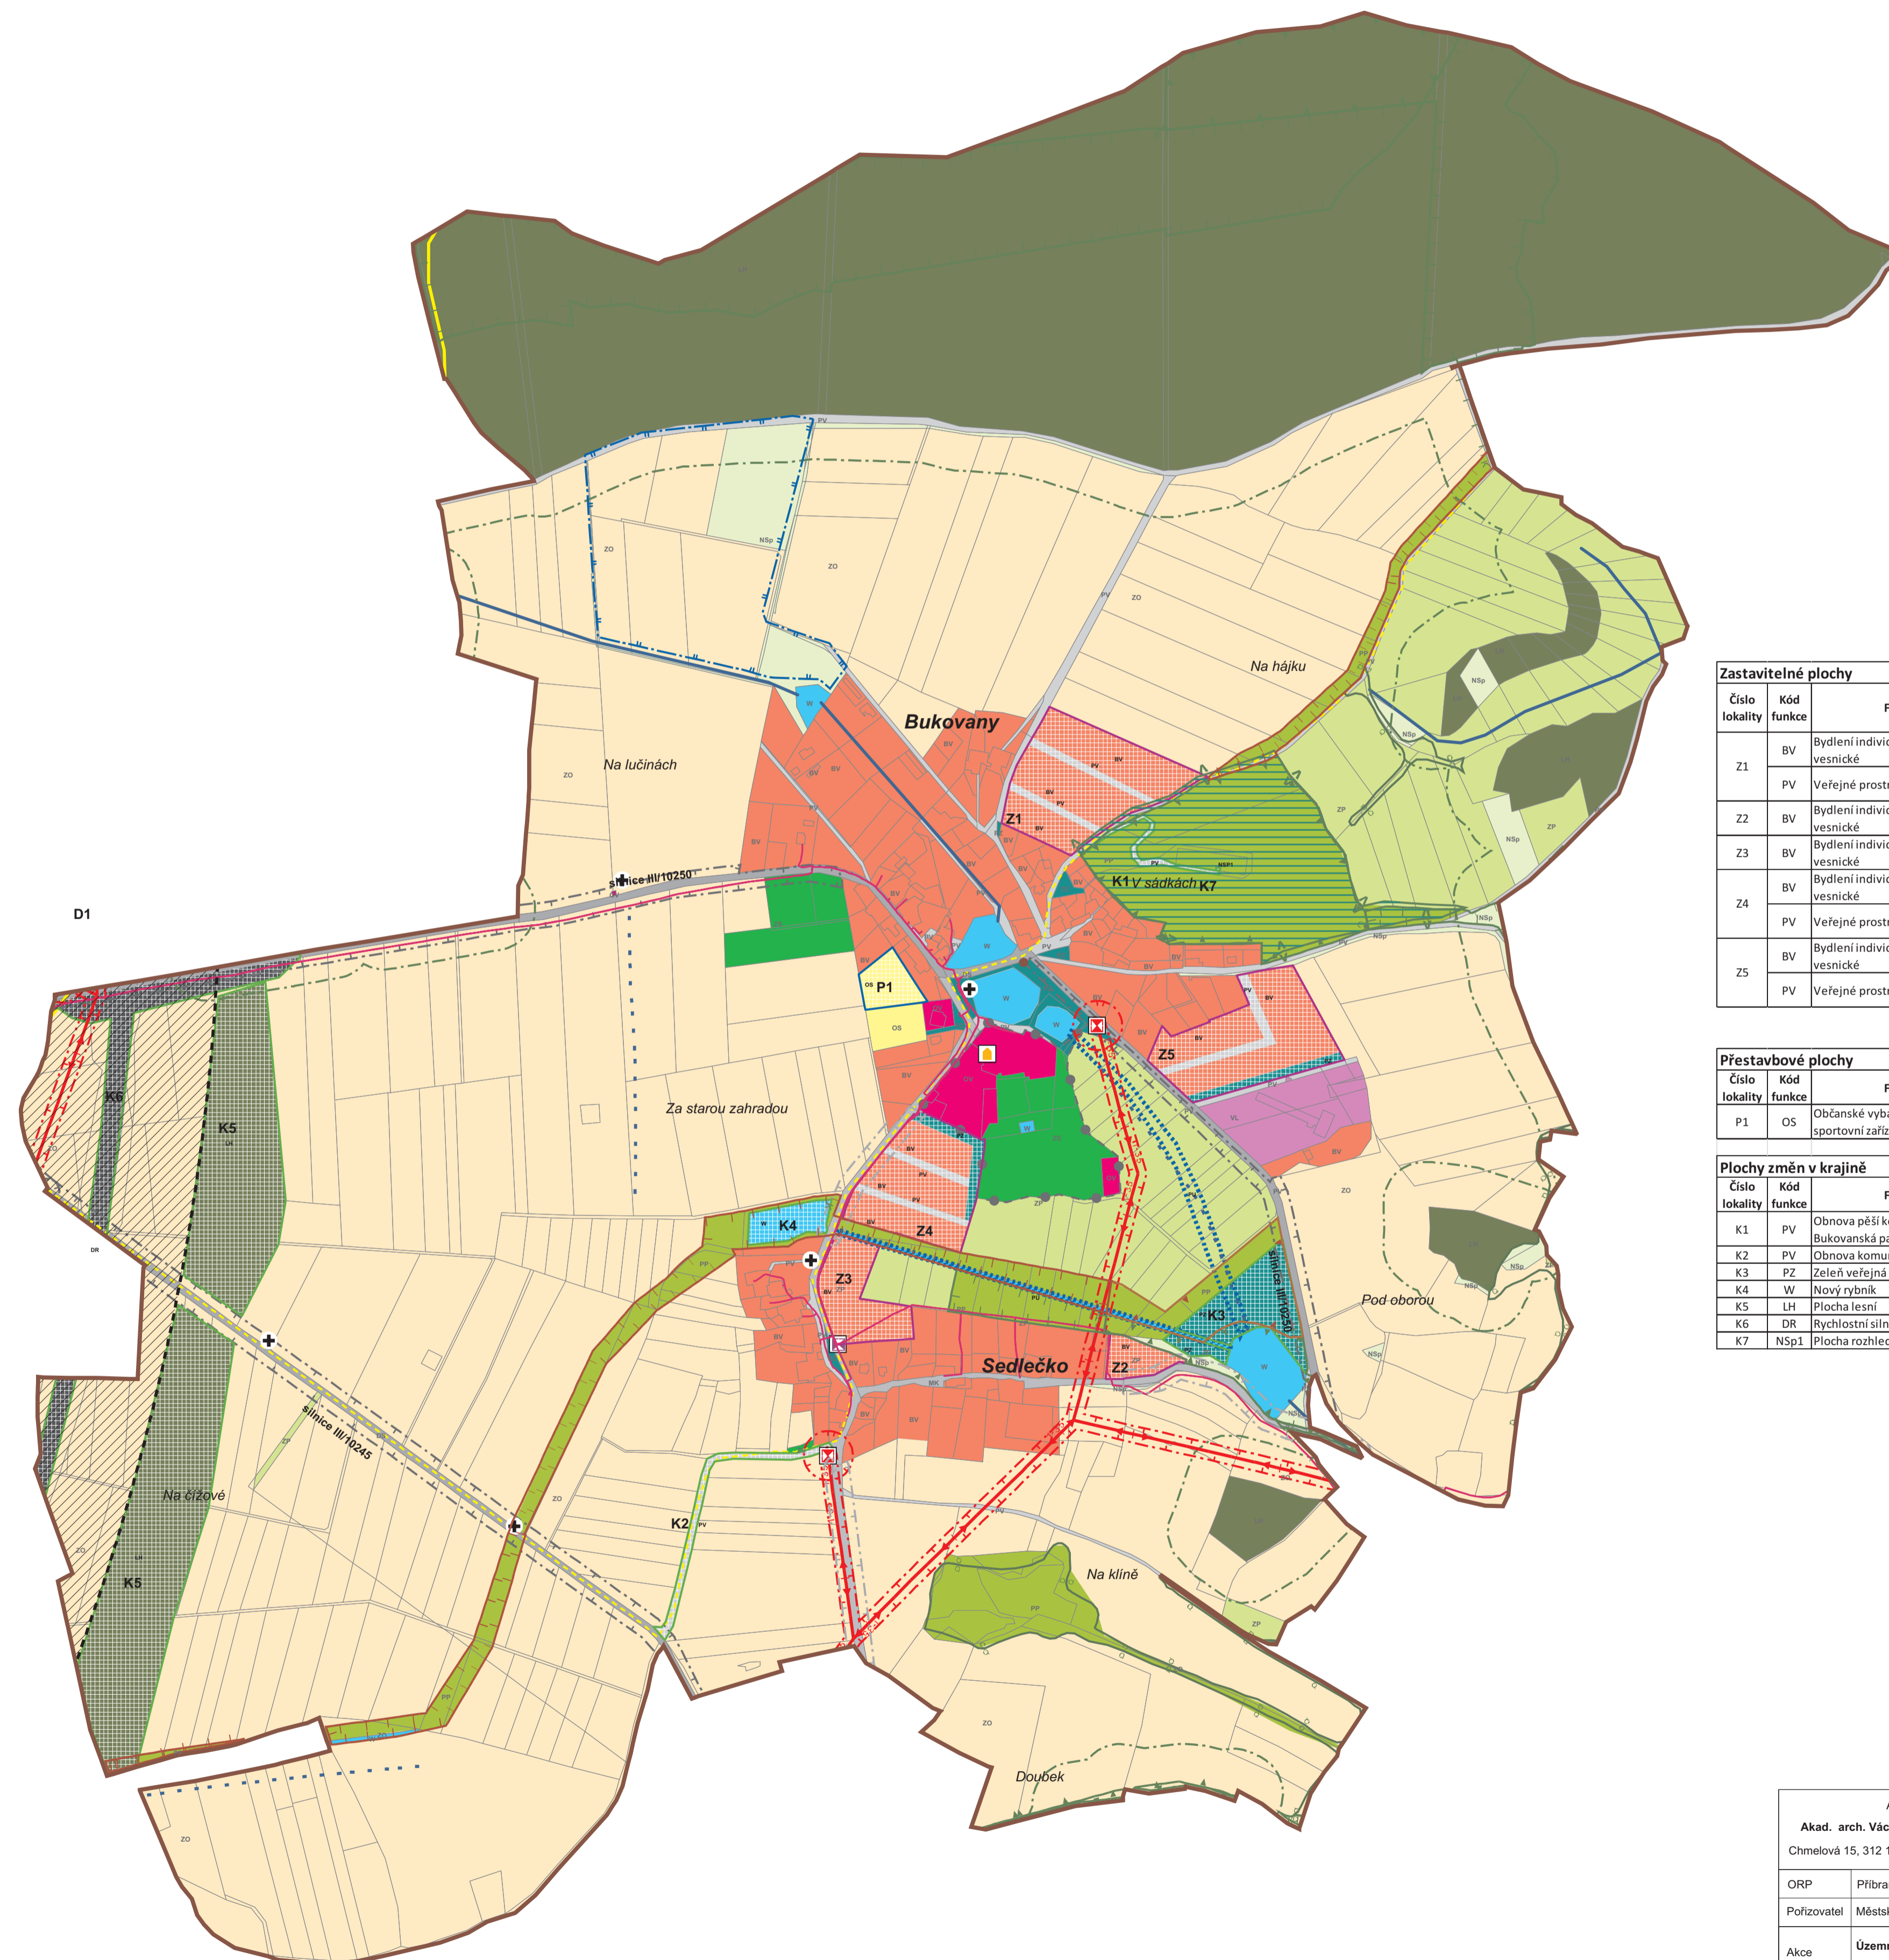

Číslo lokality	Kód funkce	Funkční využití	Popis
Z1	BV	Bydlení individuální v rodinných domech - vesnické	Plocha severně od sídla Bukovany
	PV	Veřejné prostranství	
Z2	BV	Bydlení individuální v rodinných domech - vesnické	Plocha východně od sídla Sedlečko
Z3	BV	Bydlení individuální v rodinných domech - vesnické	Plocha severně od sídla Sedlečko
Z4	BV	Bydlení individuální v rodinných domech - vesnické	Plocha jižně od sídla Bukovany
	PV	Veřejné prostranství	
Z5	BV	Bydlení individuální v rodinných domech - vesnické	Plocha jihovýchodně od sídla Bukovany
	PV	Veřejné prostranství	

Číslo lokality	Kód funkce	Funkční využití	Popis
P1	OS	Občanské vybavení - tělovýchovná a sportovní zařízení	Plocha v západní části sídla Bukovany

Číslo lokality	Kód funkce	Funkční využití	Popis
K1	PV	Obnova pěší komunikace na vrch Bukovanská pastvina	Plocha východně od sídla Bukovany
K2	PV	Obnova komunikace	Plocha jižně od sídla Sedlečko
K3	PZ	Zeleň veřejná - park	Plocha východně od sídla Sedlečko
K4	W	Nový rybník	Plocha severozápadně od sídla Sedlečko
K5	LH	Plocha lesní	Plocha západně od sídla Bukovany
K6	DR	Rychlostní silnice R4	Plocha západně od sídla Bukovany
K7	NSp1	Plocha rozhledny (dřevěná)	Plocha východně od sídla Bukovany

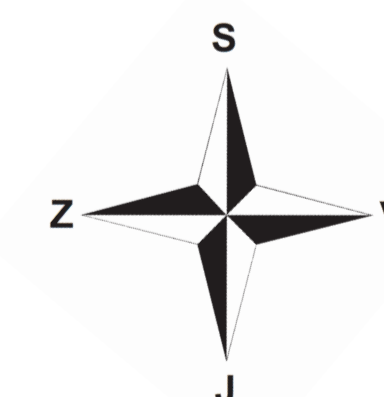

Autor: Akad. arch. Václav Šmolík a kolektiv Chmelová 15, 312 15 Pízeň, IČO: 10395580		Spolupráce: Rozvojová inženýrská společnost, s.r.o. Jugoslávská 20, 326 00 Pízeň, IČO: 25235966	
ORP	Příbram	Datum	5/2014
Projizovatel	Městský úřad Příbram	Účel	ÚP
Akce	Územní plán Bukovany	Měřítko	1:5 000
Název výkresu	Koordinační výkres	Část dokumentace	Grafická část
		Číslo výkresu	Kopie:
		<b>5</b>	