


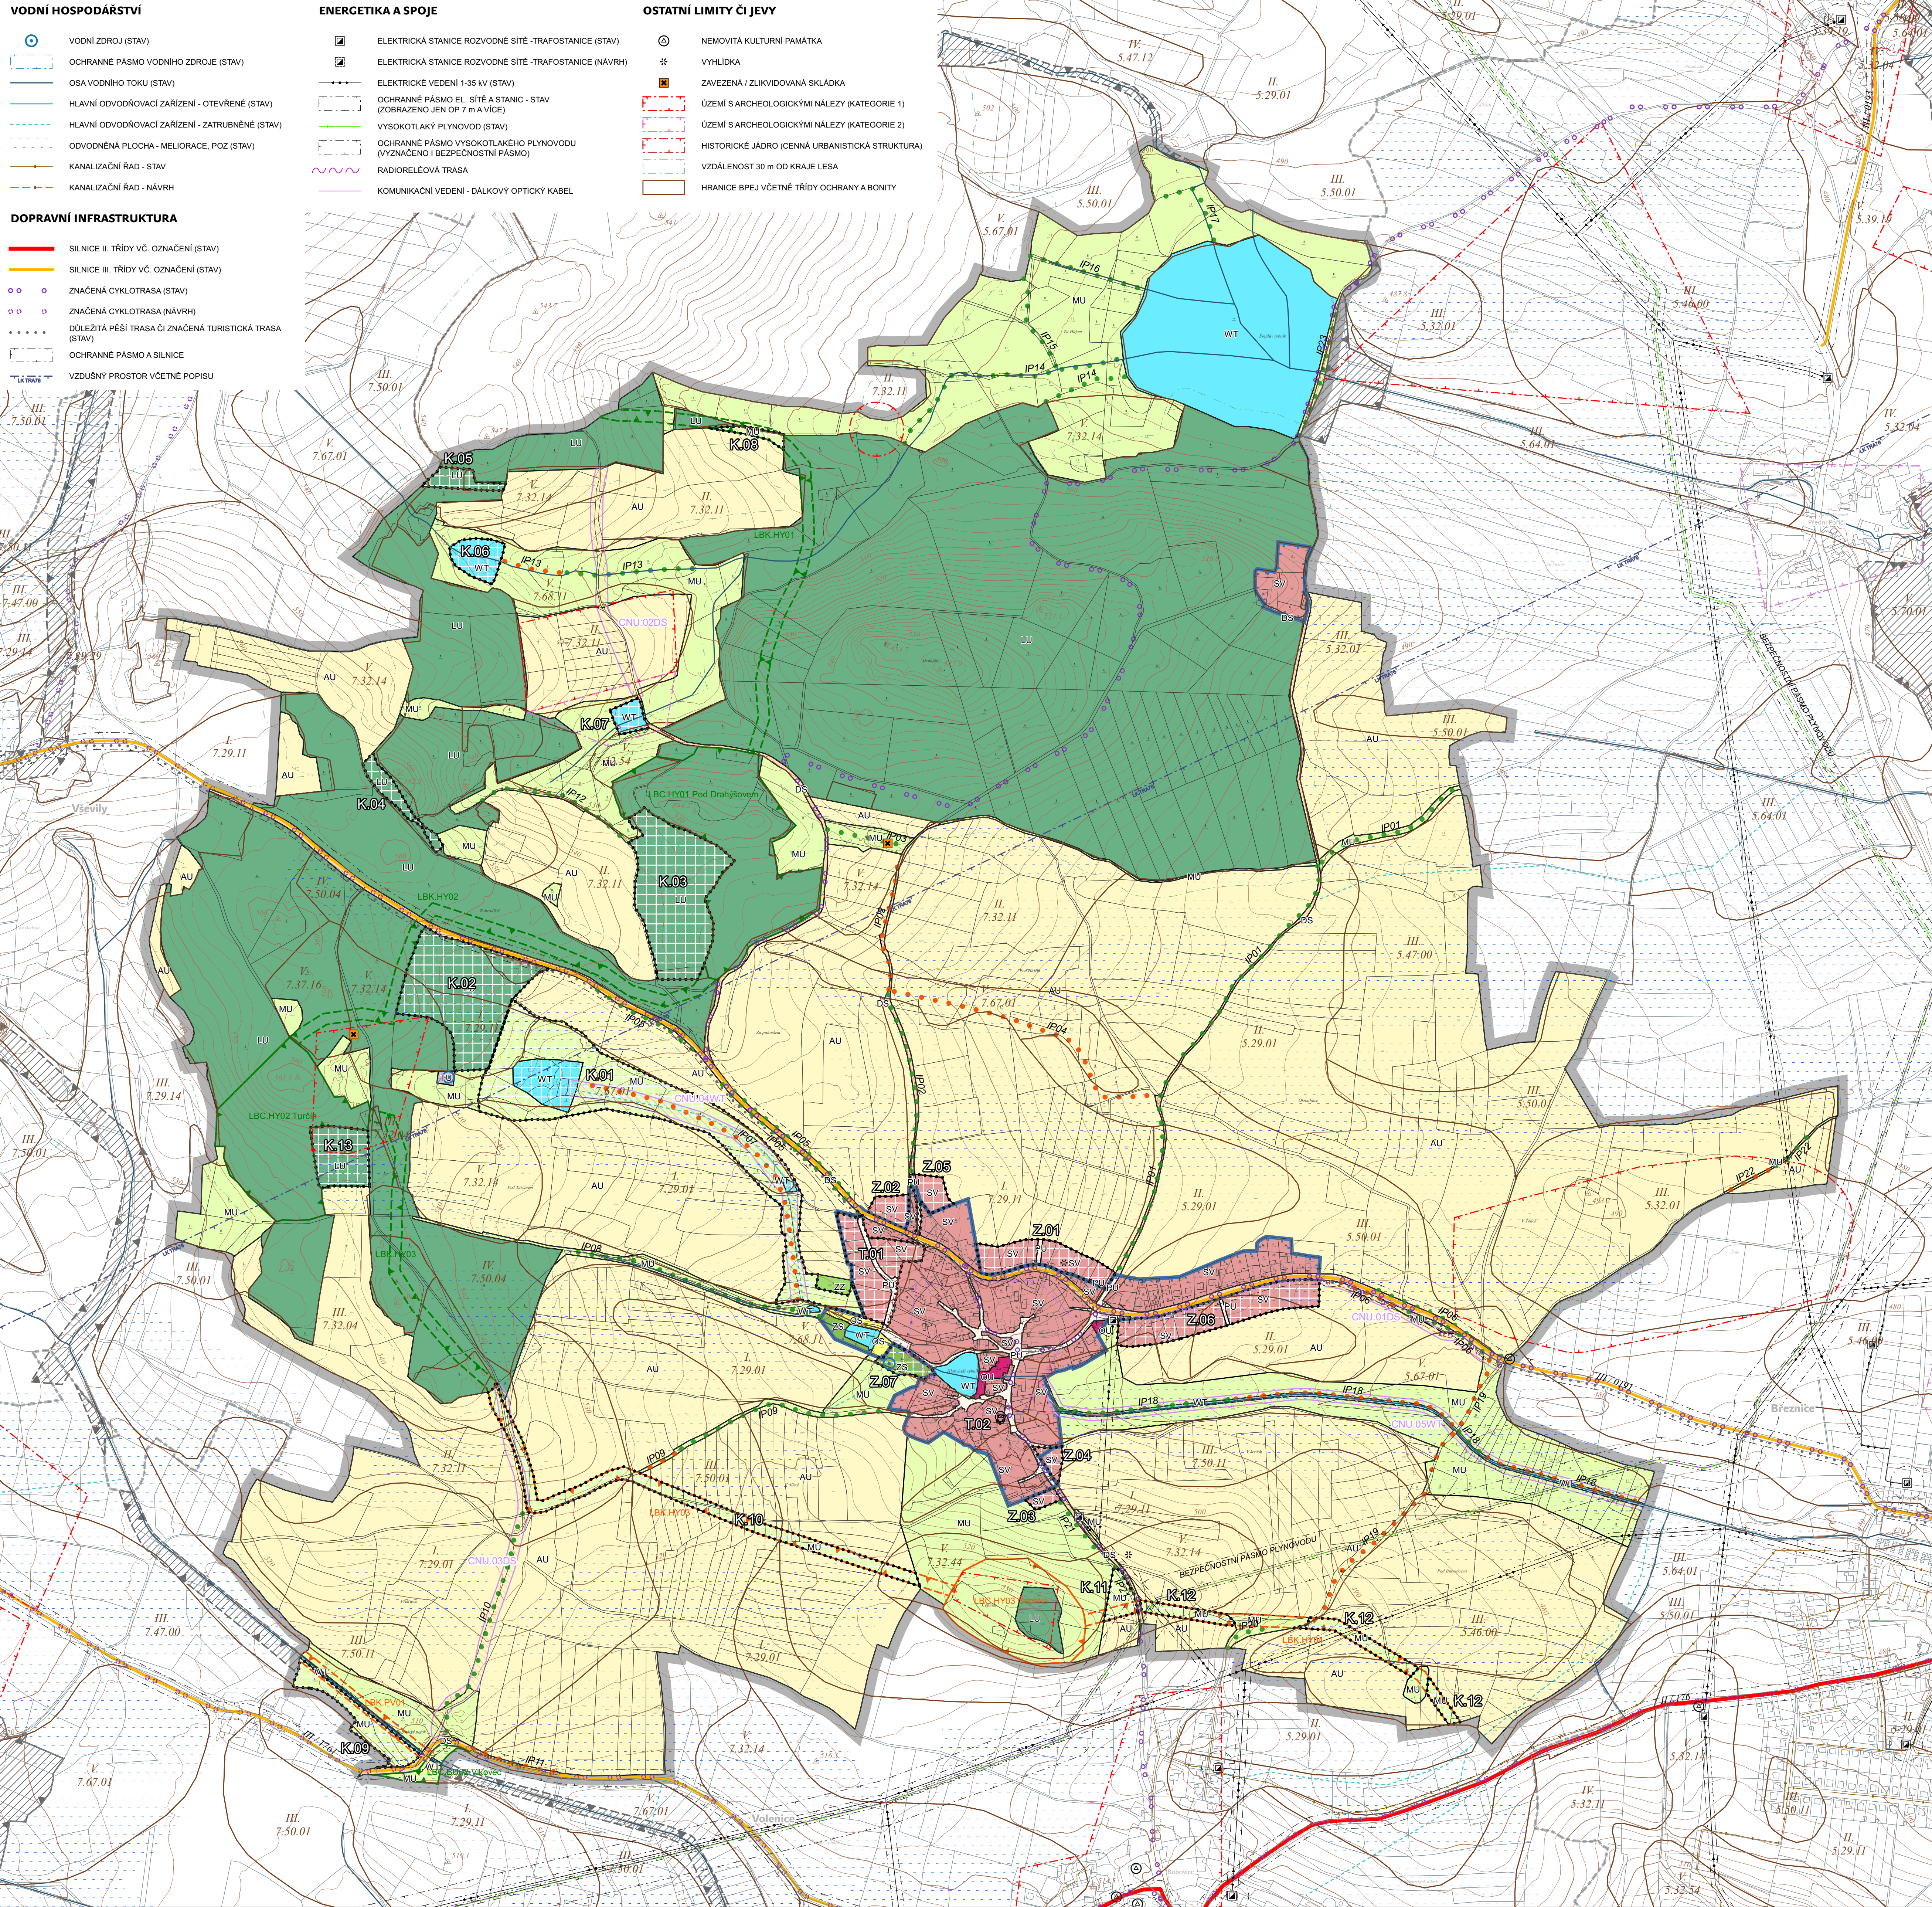

HLUBYNĚ



5. KOORDINAČNÍ VÝKRES

NÁVRH PRO SPOLÉČNÉ JEDNÁNÍ
A VEŘEJNÉ PROJEDNÁNÍ

LEGENDA

- HRANICE ŘEŠENÉHO ÚZEMÍ (HRANICE OBCE HLUBYNĚ)
- HRANICE OKOLNÍCH OBČÍ VČETNĚ NÁZVU
- HRANICE PARCEL DLE KATASTRU NEMOVITOSTÍ
- ZASTAVĚNÉ ÚZEMÍ
- VRSTEVNICE PO 2 M (TLUSTÁ ČARA PO 10 M)
- CNZ/CNU - KORIDOR NAD PLOCHAMI S RZV VYMEZENÝ PRO DOPRAVNÍ INFRASTRUKTURU
- CNZ/CNU - KORIDOR NAD PLOCHAMI S RZV VYMEZENÝ PRO OPATŘENÍ NESTAVEBNÍ POVAHY
- Z - ZASTAVITELNÁ PLOCHA
- T - TRANSFORMAČNÍ PLOCHA
- K - PLOCHA ZMĚNY V KRAJINĚ

PRVKY ÚZEMNÍHO SYSTÉMU EKOLOGICKÉ STABILITY


- | STAV | NÁVRH | |
|------|-------|--|
| | | LBC - LOKÁLNÍ BIOCENTRUM |
| | | LBK - LOKÁLNÍ BIOKORIDOR |
| | | IP - INTERAKČNÍ PRVEK, MEZ, STROMOŘADÍ |

PLOCHY S ROZDÍLNÝM ZPŮSOBEM VYUŽITÍ (RZV)

- | STABIL. | NÁVRH | |
|---------|-------|---|
| | | OU - OBČANSKÉ VYBAVENÍ VŠEOBECNÉ |
| | | OS - OBČANSKÉ VYBAVENÍ SPORTU |
| | | PZ - VEŘEJNÁ PROSTRANSTVÍ VŠEOBECNÁ |
| | | ZZ - ZELENĚ ZAHRADNÍ A SADOVÁ |
| | | ZS - ZELENĚ SÍDELNÍ OSTATNÍ |
| | | SV - SMÍŠENÉ OBYTNÉ VENKOVSKÉ |
| | | DS - DOPRAVA SILNIČNÍ |
| | | TU - TECHNICKÁ INFRASTRUKTURA VŠEOBECNÁ |
| | | WT - VODNÍ A VODNÍCH TOKŮ |
| | | AU - ZEMĚDĚLSKÉ VŠEOBECNÉ |
| | | LU - LESNÍ VŠEOBECNÉ |
| | | MU - SMÍŠENÉ KRAJINNÉ VŠEOBECNÉ |

POZNÁMKY

CELE SPRÁVNÍ ÚZEMÍ OBCE JE ZÁJMŮVÝM ÚZEMÍM MINISTERSTVA OBRANY ČR Z HLEDISKA POVOLOVÁNÍ VÝJEMOVÝCH GRUPLÍ STAVEB.
NA ČÁST ÚZEMÍ OBCE ZASAHUJE ZÁJMŮVÝ ÚZEMÍ MINISTERSTVA OBRANY ČR - VZDUŠNÝ PROSTOR PRO LETÁNÍ V MALÝCH A PRŮZEMNÍCH VÝŠKÁCH (LK TRA76 BLATNA).

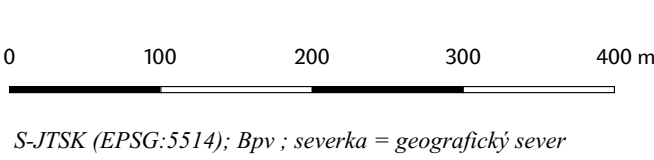

OBJEDNATEL	Obec Hlubyně čp 10, 262 72 Hlubyně
PORIZOVATEL	Městský úřad Příbram, Týrsova 108, 261 19 Příbram I
ZHOTOVITEL	KRÁTÝ-HALOUNOVÁ architektura urbanismus komplexní služby Podolské nábřeží 17/24, Praha 4, 147 00
ZODPOVĚDNÝ PROJEKTANT	Ing. Petra Halounová, ČKA 03966 (A.2)
ČÍSLO VÝKRESU	5
NÁZEV VÝKRESU	KOORDINAČNÍ VÝKRES
MĚŘÍTKO / FORMÁT	1: 5 000 / 841 x 700
DATUM	ÚNOR 2026