

ÚZEMNÍ PLÁN CHRAŠTICE


07/2021

HLAVNÍ VÝKRES - TECHNICKÁ INFRASTRUKTURA 1 : 5000

POŘIZOVATEL: MěÚ PŘÍBRAM, ODBOR STAVEBNÍ ÚŘAD A ÚZEMNÍ PLÁNOVÁNÍ, ODDĚLENÍ ÚZEMNÍHO PLÁNOVÁNÍ

ZPRACOVATEL: IVAN PLICKA STUDIO s.r.o.

ZÁZNAM O ÚČINNOSTI	
Územní plán Chraštica	
Označení správního orgánu, který ÚP vydal:	Zastupitelstvo obce Chraštica
Datum nabytí účinnosti:	
Oprávněná úřední osoba pořizovatele:	
Jméno a příjmení:	Vojtěch Vavřka
Funkce:	vedoucí oddělení územního plánování, Městský úřad Příbram
Podpis a odtisk úředního razítka:	

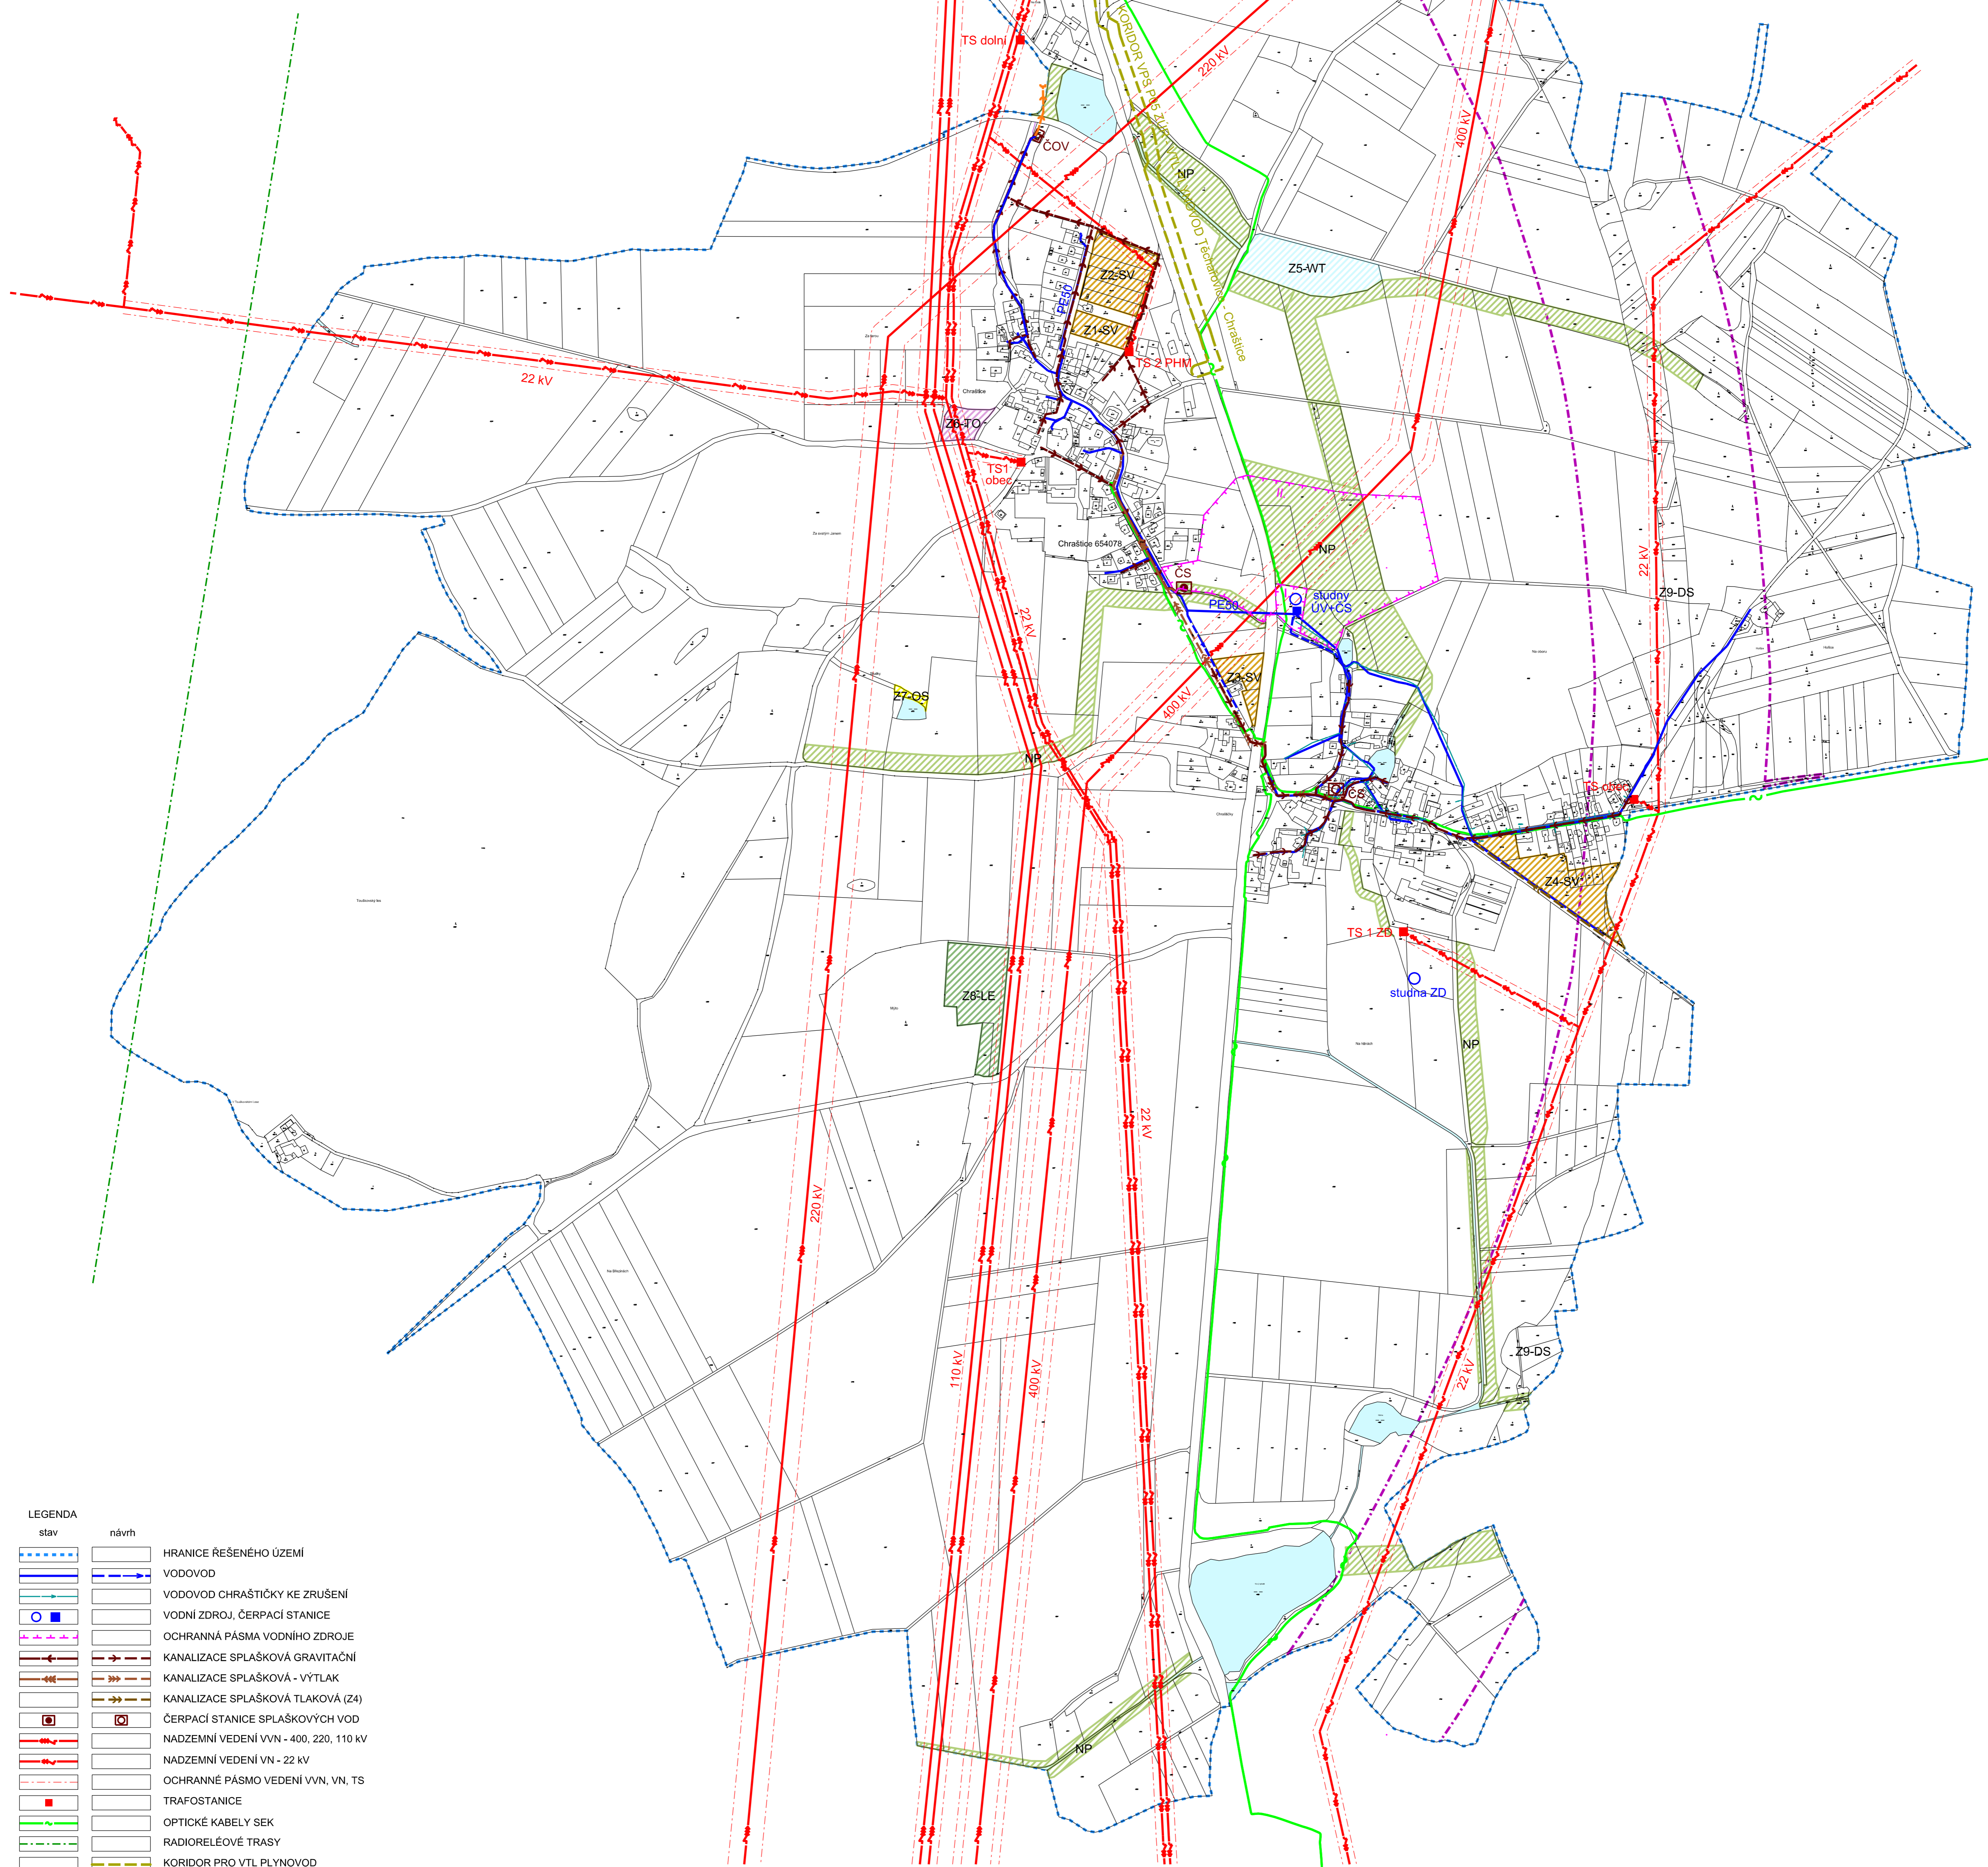

LEGENDA

stav	návrh	
		HRANICE ŘEŠENÉHO ÚZEMÍ
		VODOVOD
		VODOVOD CHRAŠTÍČKY KE ZRUŠENÍ
		VODNÍ ZDROJ, ČERPACÍ STANICE
		OCHRANNÁ PÁSMO VODNÍHO ZDROJE
		KANALIZACE SPLAŠKOVÁ - GRAVITAČNÍ
		KANALIZACE SPLAŠKOVÁ - VÝTLAK
		KANALIZACE SPLAŠKOVÁ TLAKOVÁ (Z4)
		ČERPACÍ STANICE SPLAŠKOVÝCH VOD
		NADZEMNÍ VEDENÍ VVN - 400, 220, 110 kV
		NADZEMNÍ VEDENÍ VN - 22 kV
		OCHRANNÉ PÁSMO VEDENÍ VVN, VN, TS
		TRAFOSTANICE
		OPTICKÉ KABELY SEK
		RADIORELÉOVÉ TRASY
		KORIDOR PRO VTL PLYNOVOD