


# ÚZEMNÍ PLÁN CHRAŠTICE

NÁVRH PRO SPOLEČNÉ JEDNÁNÍ 04 / 2020

## TECHNICKÁ INFRASTRUKTURA 1 : 5000

POŘIZOVATEL: MěÚ PŘÍBRAM, ODBOR STAVEBNÍ ÚŘAD A ÚZEMNÍ PLÁNOVÁNÍ, ODDĚLENÍ ÚZEMNÍHO PLÁNOVÁNÍ  
ZPRACOVATEL: IVAN PLICKA STUDIO s.r.o.

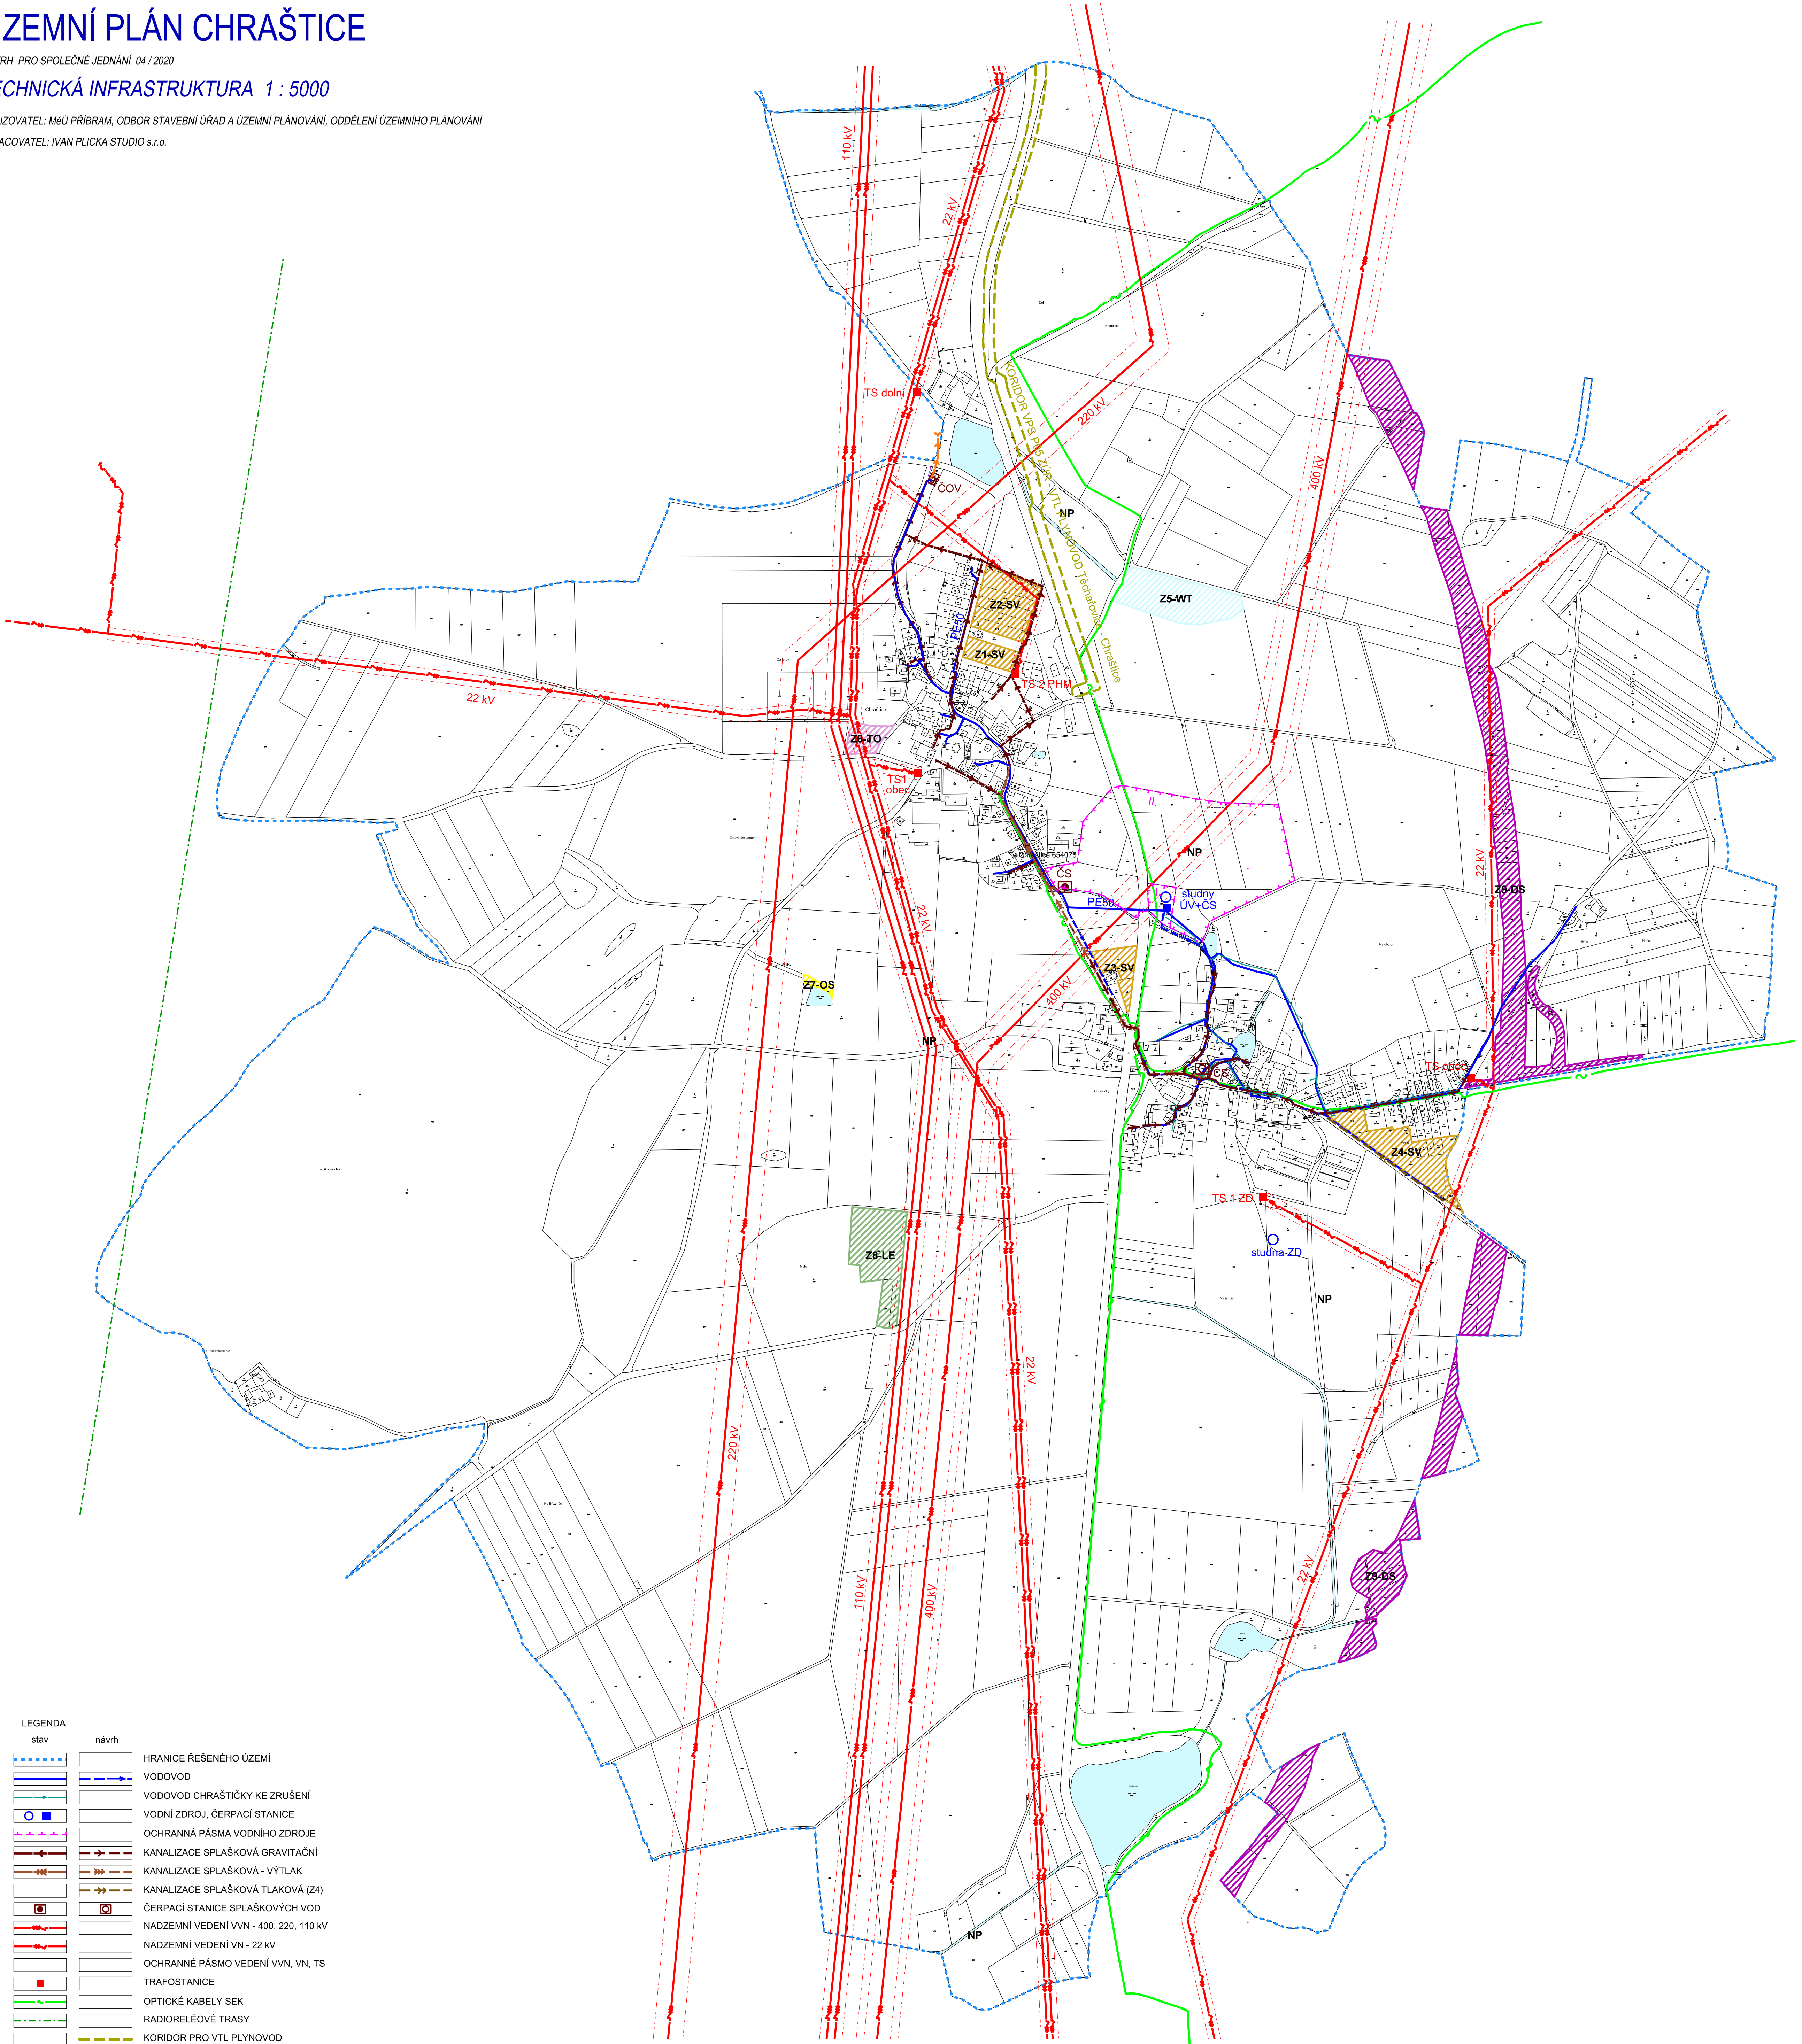

### LEGENDA

stav návrh

		HRANICE ŘEŠENÉHO ÚZEMÍ
		VODOVOD
		VODOVOD CHRAŠTICKÝ KE ZRUŠENÍ
		VODNÍ ZDROJ, ČERPAČÍ STANICE
		OCHRANNÁ PÁSMO VODNÍHO ZDROJE
		KANALIZACE SPLAŠKOVÁ GRAVITAČNÍ
		KANALIZACE SPLAŠKOVÁ - VÝTLAK
		KANALIZACE SPLAŠKOVÁ TLAKOVÁ (Z4)
		ČERPAČÍ STANICE SPLAŠKOVÝCH VOD
		NADZEMNÍ VEDENÍ VVN - 400, 220, 110 kV
		NADZEMNÍ VEDENÍ VN - 22 kV
		OCHRANNÁ PÁSMO VEDENÍ VVN, VN, TS
		TRAFOSTANICE
		OPTICKÉ KABELY SEK
		RADIORELEOVÉ TRASY
		KORIDOR PRO VTL PLYNOVOD