


ÚPLNÉ ZNĚNÍ ÚZEMNÍHO PLÁNU KAMÝK NAD VLTAVOU

VÝKRES VEŘEJNÉ INFRASTRUKTURY TECHNICKÉ

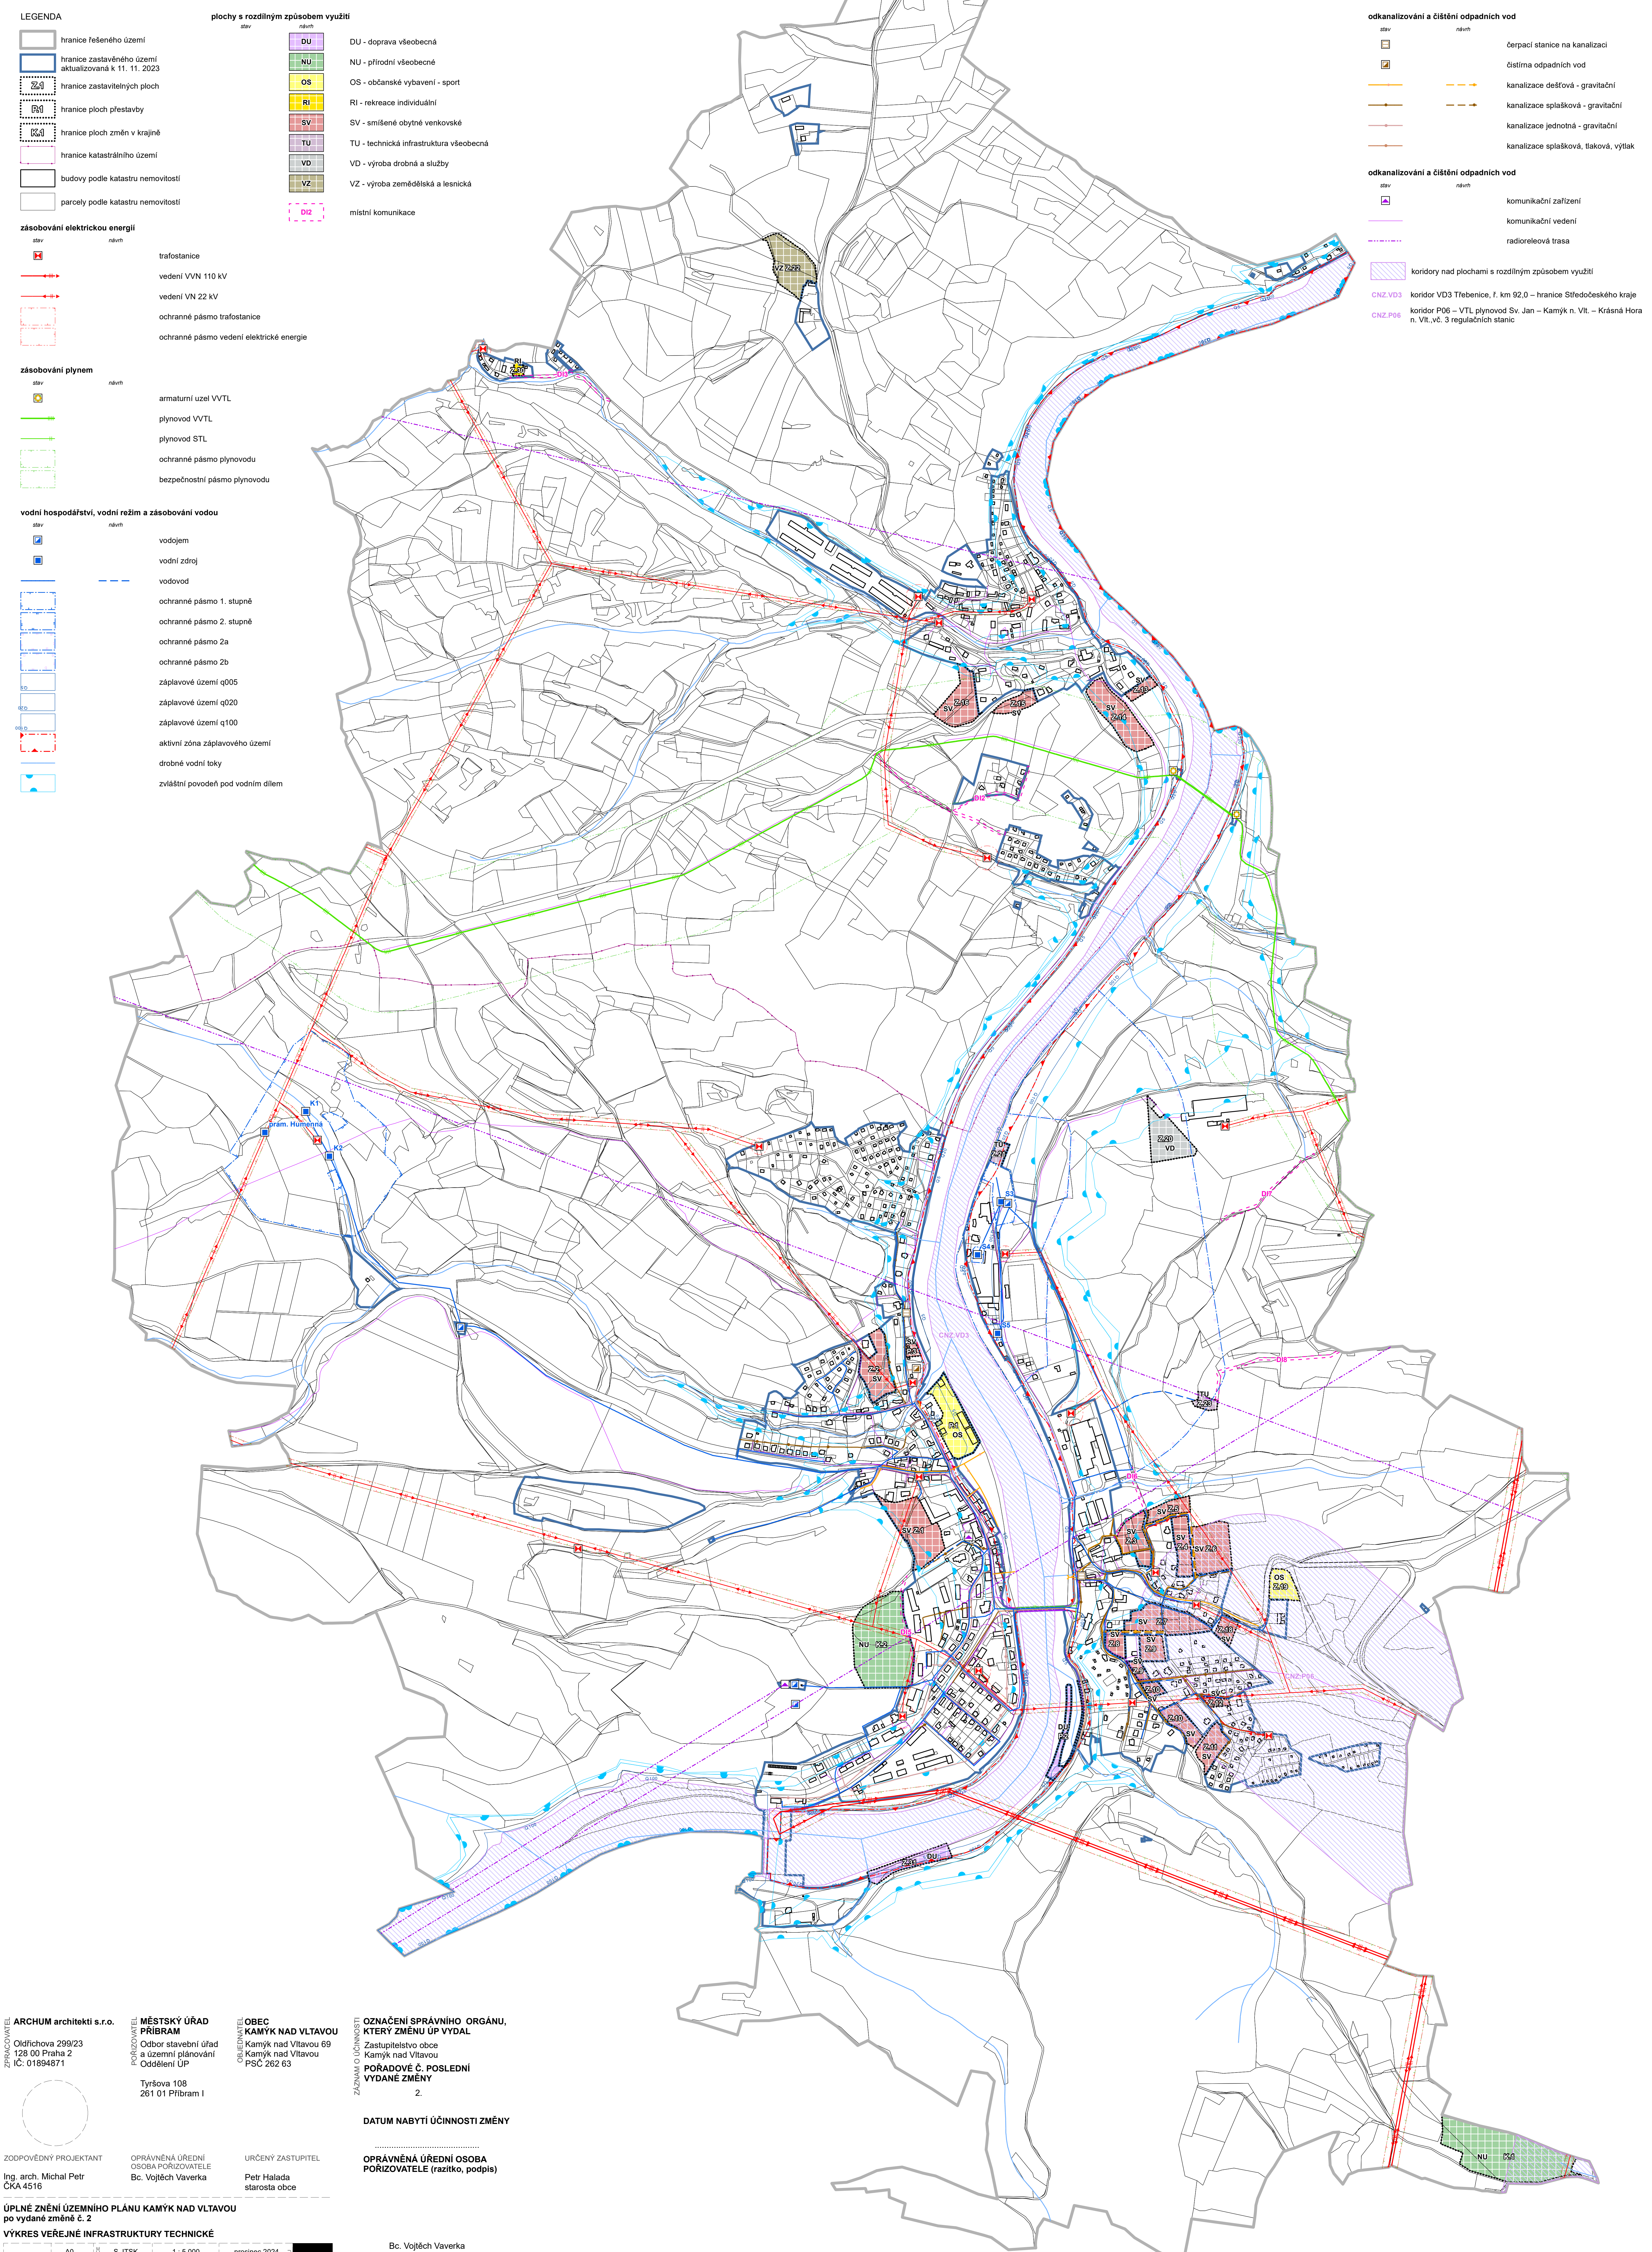

- LEGENDA**
- hranice řešeného území
 - hranice zastavěného území aktualizovaná k 11. 11. 2023
 - hranice zastavitelných ploch
 - hranice ploch přestavby
 - hranice ploch změn v krajině
 - hranice katastrálního území
 - budovy podle katastru nemovitostí
 - parcely podle katastru nemovitostí
- zásobování elektrickou energií**
- trafostanice
 - vedení VVN 110 kV
 - vedení VN 22 kV
 - ochranné pásmo trafostanice
 - ochranné pásmo vedení elektrické energie
- zásobování plynem**
- armaturní uzel VVTL
 - plynovod VVTL
 - plynovod STL
 - ochranné pásmo plynovodu
 - bezpečnostní pásmo plynovodu
- vodní hospodářství, vodní režim a zásobování vodou**
- vodojem
 - vodní zdroj
 - vodovod
 - ochranné pásmo 1. stupně
 - ochranné pásmo 2. stupně
 - ochranné pásmo 2a
 - ochranné pásmo 2b
 - záplavové území q005
 - záplavové území q020
 - záplavové území q100
 - aktivní zóna záplavového území
 - drobné vodní toky
 - zvláštní povodeň pod vodním dílem

- plochy s rozdílným způsobem využití**
- DU - doprava všeobecná
 - NU - přírodní všeobecná
 - OS - občanské vybavení - sport
 - RI - rekreace individuální
 - SV - smíšené obytné venkovské
 - TU - technická infrastruktura všeobecná
 - VD - výroba drobná a služby
 - VZ - výroba zemědělská a lesnická
 - D12 - místní komunikace

- odkanalizování a čištění odpadních vod**
- čerpační stanice na kanalizaci
 - čistírna odpadních vod
 - kanalizace dešťová - gravitační
 - kanalizace spílašková - gravitační
 - kanalizace jednotná - gravitační
 - kanalizace spílašková, tlaková, výtlač
- odkanalizování a čištění odpadních vod**
- komunikační zařízení
 - komunikační vedení
 - radioreleová trasa
 - koridory nad plochami s rozdílným způsobem využití
- CNZ.VD3 koridor VD3 Třebeňovice, f. km 92,0 – hranice Středočeského kraje
CNZ.P06 koridor P06 – VTL plynovod Sv. Jan – Kamýk n. Vlt. – Krásná Hora n. Vlt., vč. 3 regulačních stanic

ZPRACOVATEL: **ARCHUM architekti s.r.o.**
Oldřichova 299/23
128 00 Praha 2
IČ: 01894871

POŘIZOVATEL: **MĚSTSKÝ ÚŘAD PŘÍBRAM**
Odbor stavební úřad a územní plánování
Oddělení ÚP

OBCE: **OBEC KAMÝK NAD VLTAVOU**
Kamýk nad Vltavou 69
Kamýk nad Vltavou
PŠC 262 63

TYP: **ÚPLNÉ ZNĚNÍ ÚZEMNÍHO PLÁNU KAMÝK NAD VLTAVOU**
po vydané změně č. 2

ZODPOVĚDNÝ PROJEKTANT: Ing. arch. Michal Petr ČKA 4516

OPRÁVNĚNÁ OSOBA POŘIZOVATELE: Bc. Vojtěch Váverka

URČENÝ ZASTUPITEL: Petr Halada starosta obce

OPRÁVNĚNÁ OSOBA POŘIZOVATELE (razítko, podpis)

ÚPLNÉ ZNĚNÍ ÚZEMNÍHO PLÁNU KAMÝK NAD VLTAVOU

1 : 5 000

prosinec 2024

3

Bc. Vojtěch Váverka
vedoucí oddělení
územního plánování
Městského úřadu Příbram