


# Územní plán Nepomuk

Změna č. 2

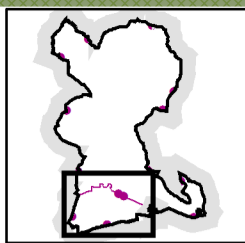

## Legenda

- Vymezení řešeného území
- Zastavěné území ke dni 1.2.2018

## Urbanismus a architektura

- Významné stavby
- Urbanistická hodnota
- Území s archeologickými nálezy I. a II. kategorie
- Region lidové architektury

## Rozvojové plochy

- Zastavitelné plochy
- Plochy přestavby
- Plochy změn v krajině

## Dopravní infrastruktura

- Silnice III. třídy - stav
- Ochranné pásmo silnic

## Technická infrastruktura

- Vodní zdroje
- Elektrická stanice 22 kV
- Blíže neurčené vedení VN - stav
- OP elektrického vedení a el. stanice
- Komunikační zařízení
- Komunikační vedení
- Radiové směrové spoje

Záj. úz. MO pro veškerou naz. výstavb.

- 150 m
- 50 m
- Vodojem - stav
- Čerpací stanice vodovodu- stav
- Vodovod zásobovací - stav
- OP vodního zdroje
- Čistírna odpadních vod - stav
- Kanalizace - stav
- Kanalizace - návrh

## Ochrana přírody a krajiny

### Územní systém ekologické stability

- Nadregionální biokoridor
- Regionální biocentrum
- Regionální biokoridor
- Lokální biocentrum
- Lokální biokoridor

- Památný strom
- Natura 2000 - Evropská lokalita
- Chráněná krajinná oblast - 2. zóna
- Přírodní park

### Vodní režim

- Vodní zdroje
- Vodní plochy
- Vodní toky

Barevně (plnou plochou - jako stav), bez ohraničení a číselného označení rozvojové plochy, jsou pojednány dosud neřešené části území (Nepomucké Horní Zálány a celé k. ú. Nepomuk v Brdech), ve zbývajícím území změny stavu od vydání Změny č. 1 (zastavěné plochy)

## Půdní fond


- Lesy (dle KM)
- Vzdálenost 50 m od okraje lesa
- Hranice BPEJ, kód a třída ochrany
- Půdy 1. třídy ochrany

## Geologie a horninové prostředí

- Staré ekologické zátěže
- Poddolované území

## Legenda ploch s rozdílným způsobem využití

- | Stav | Návrh | Popis  |
|------|-------|--|
| BV   | BV    | BYDLENÍ v rodinných domech - venkovské                   |
| RI   | RI    | REKREACE plochy staveb pro rodinnou rekreaci             |
| OV   | OV    | OBČANSKÉ VYBAVENÍ veřejná infrastruktura                 |
| SV   | SV    | PLOCHY SMÍŠENÉ OBYTNÉ venkovské                          |
| DS   | DS    | DOPRAVNÍ INFRASTRUKTURA silniční                         |
| VD   | VD    | VÝROBA A SKLADOVÁNÍ - drobná a řemeslná výroba           |
| TJ   | TJ    | TECHNICKÁ INFRASTRUKTURA inženýrské sítě                 |
| TX   | TX    | TECHNICKÁ INFRASTRUKTURA specifické využití - meteoradar |
| PV   | PV    | VEŘEJNÁ PROSTRANSTVÍ                                     |
| ZS   | ZS    | ZELEN soukromá a vyhrazená                               |
| W    | W     | PLOCHY VODNÍ A VODOHOSPODÁŘSKÉ                           |
| NZ   | NZ    | PLOCHY ZEMĚDĚLSKÉ  |
| NL   | NL    | PLOCHY LESNÍ   |
| NS   | NS    | PLOCHY SMÍŠENÉ NEZASTAVĚNÉHO ÚZEMÍ                       |
| NP   | NP    | PLOCHY PŘÍRODNÍ  |
- NS<sub>o</sub> - s funkcí ochrany, protierozní a retenční

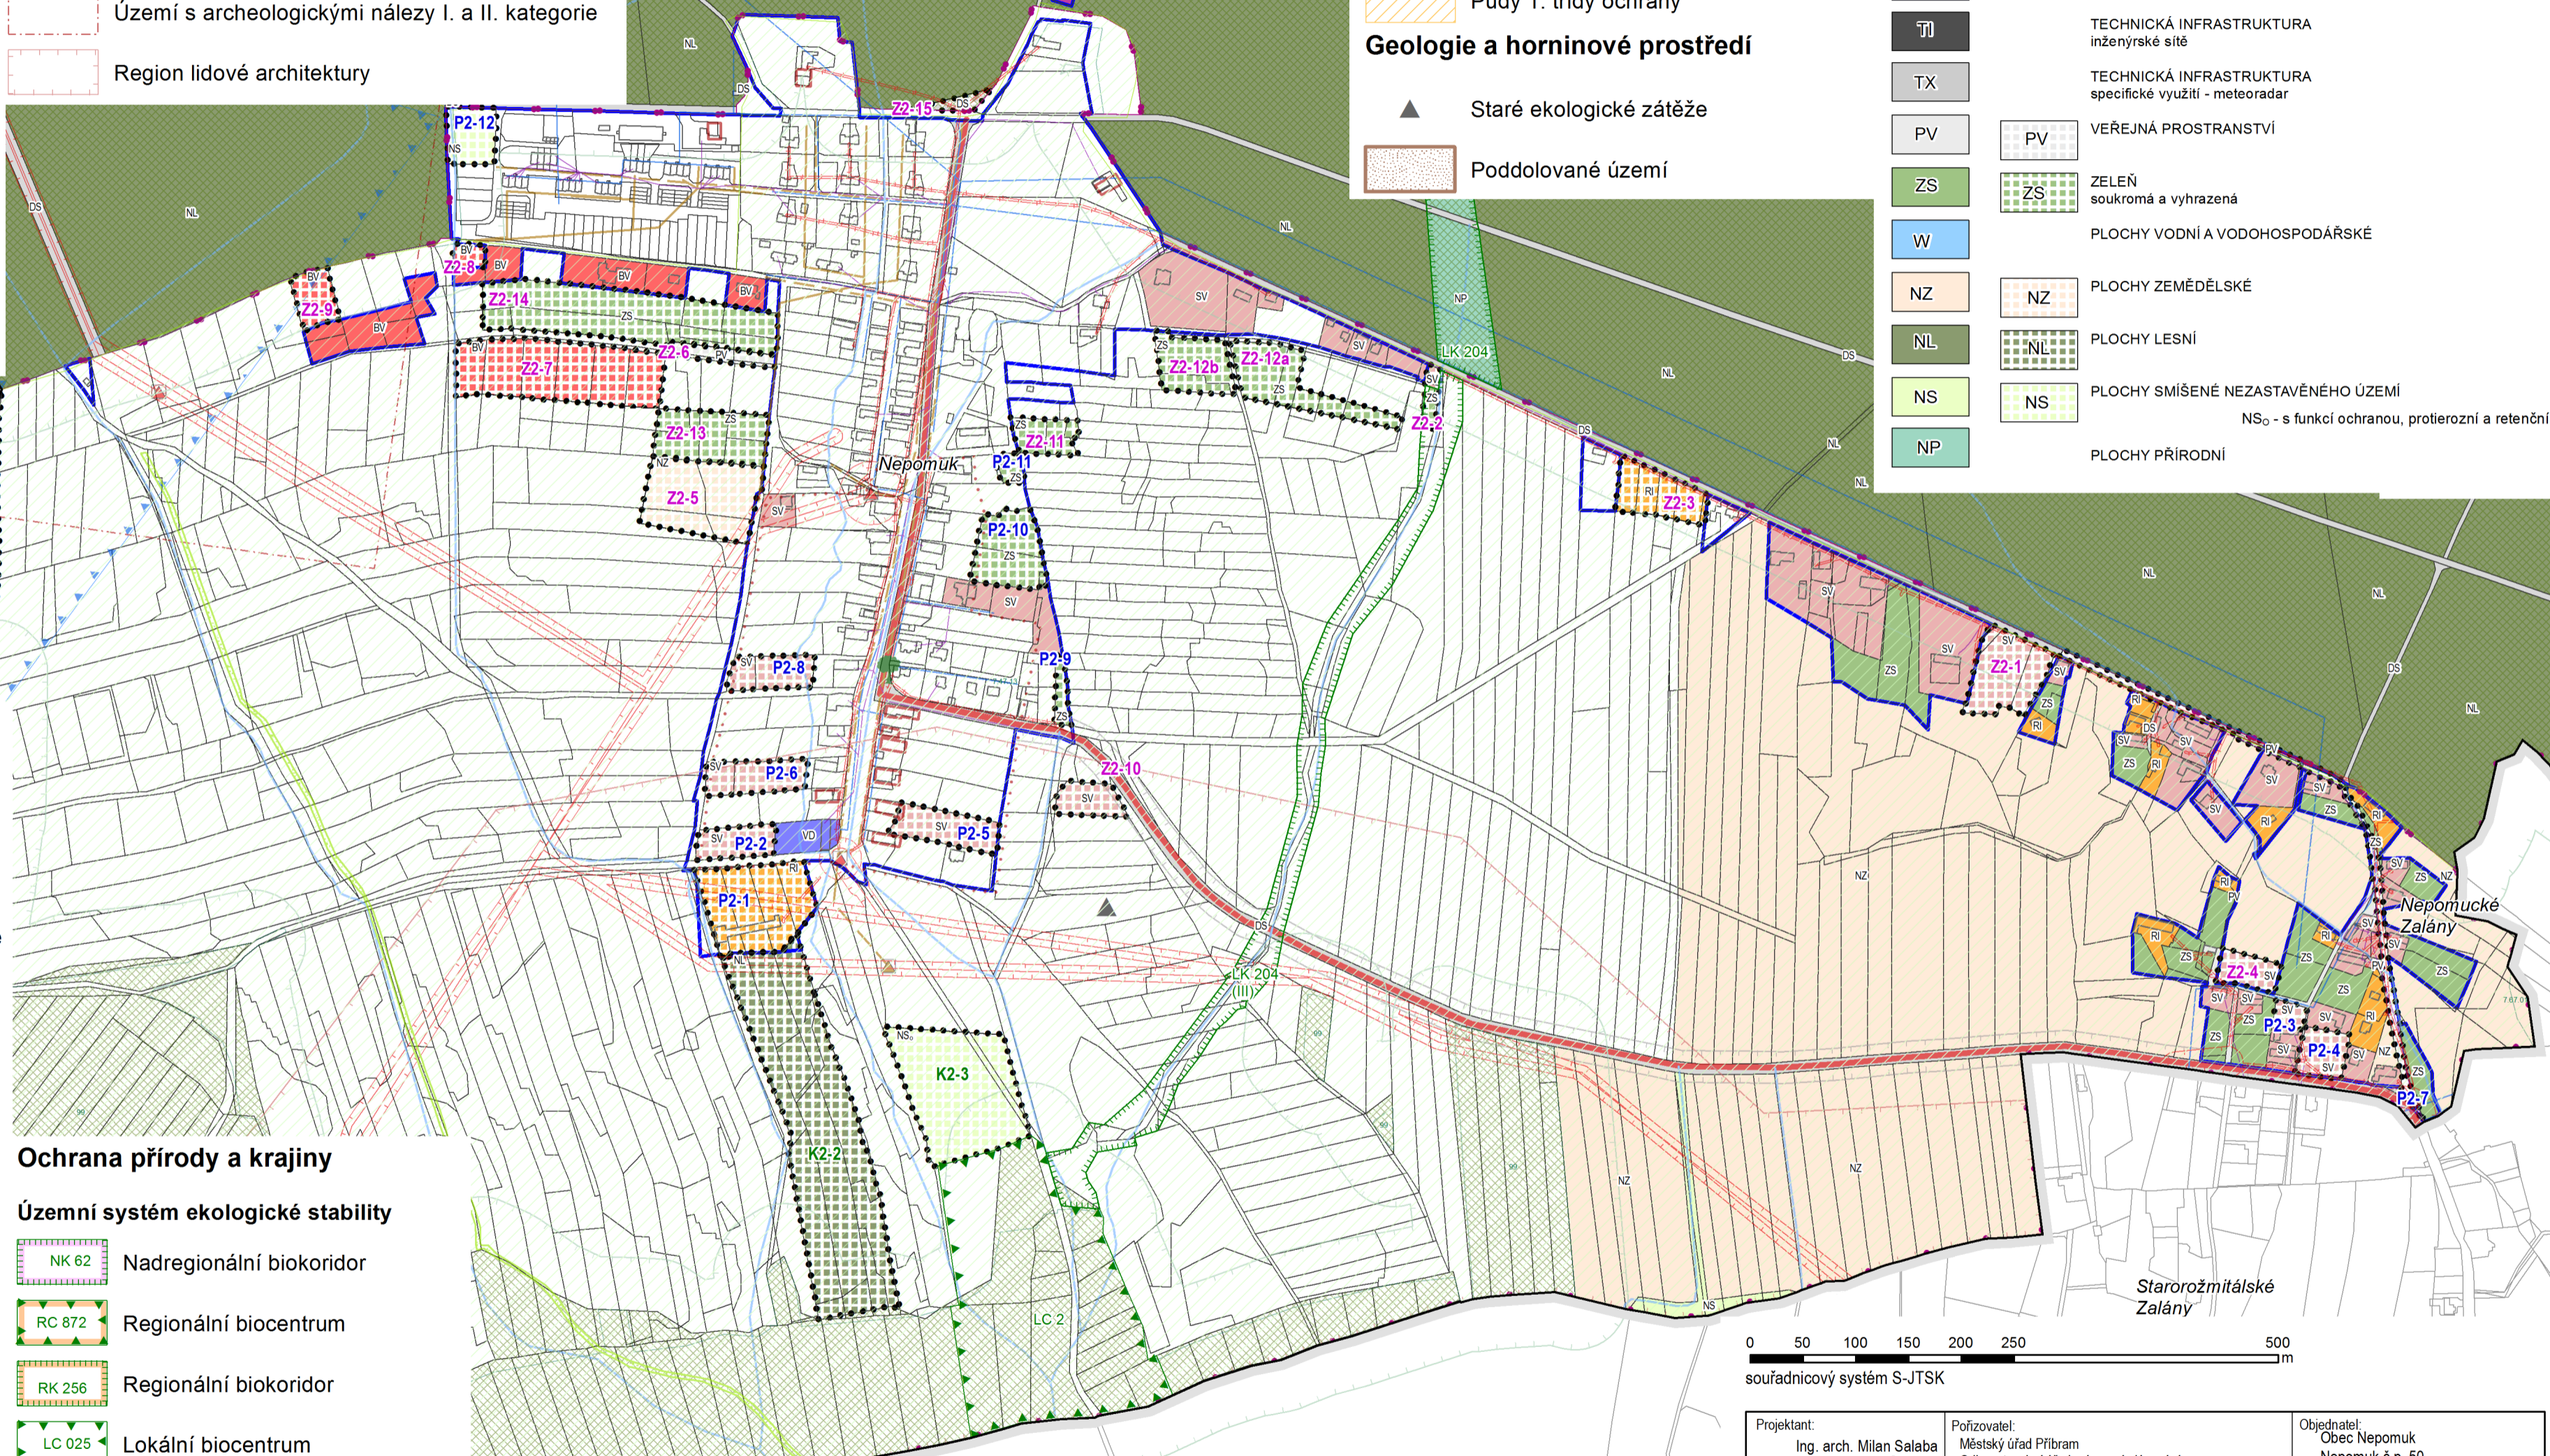

0 50 100 150 200 250 500  
soutřadnicový systém S-JTSK

## ZÁZNAM O ÚČINNOSTI ZMĚNY Č. 2

správní orgán, který Změnu č. 2 ÚP vydal  datum nabytí účinnosti Změny č. 2 ÚP  oprávněná úřední osoba pořizovatele	Zastupitelstvo obce Nepomuk usnesením č. .... ze dne ..... jako opatření obecné povahy  Bc. Vojtěch Vaverka, vedoucí odd. územního plánování, MěÚ Píbram	razítko, podpis:
---	--	------------------

Projektant: Ing. arch. Milan Salaba autorizovaný architekt ČKA 01467 Štefánikova 52 150 00 Praha 5	Pořizovatel: Městský úřad Píbram Odbor stavební úřad a územní plánování Oddělení územního plánování, Tyršova 108, 261 19 Píbram  Oprávněná úřední osoba: Bc. Vojtěch Vaverka	Objednatel: Obec Nepomuk Nepomuk č.p. 50 262 42 Rožmitál pod Třemšínem  Určený zastupitel: Kamil Viktora, místostarosta obce
Projektanti profese: Ing. arch. Milan Salaba, Ing. Štěpán Vizina	Datum: <b>06-2018</b>	Číslo výkresu: <b>4b</b>
Zakázka: <b>ÚZEMNÍ PLÁN NEPOMUK</b>	Formát: <b>A2</b>	Měřítko: <b>1:5 000</b>
Etapa: <b>ZMĚNA Č. 2</b>	Název výkresu: <b>KOORDINAČNÍ VÝKRES</b>	