NESTRAŠOVICE

ZMĚNA č.1 ÚZEMNÍHO PLÁNU

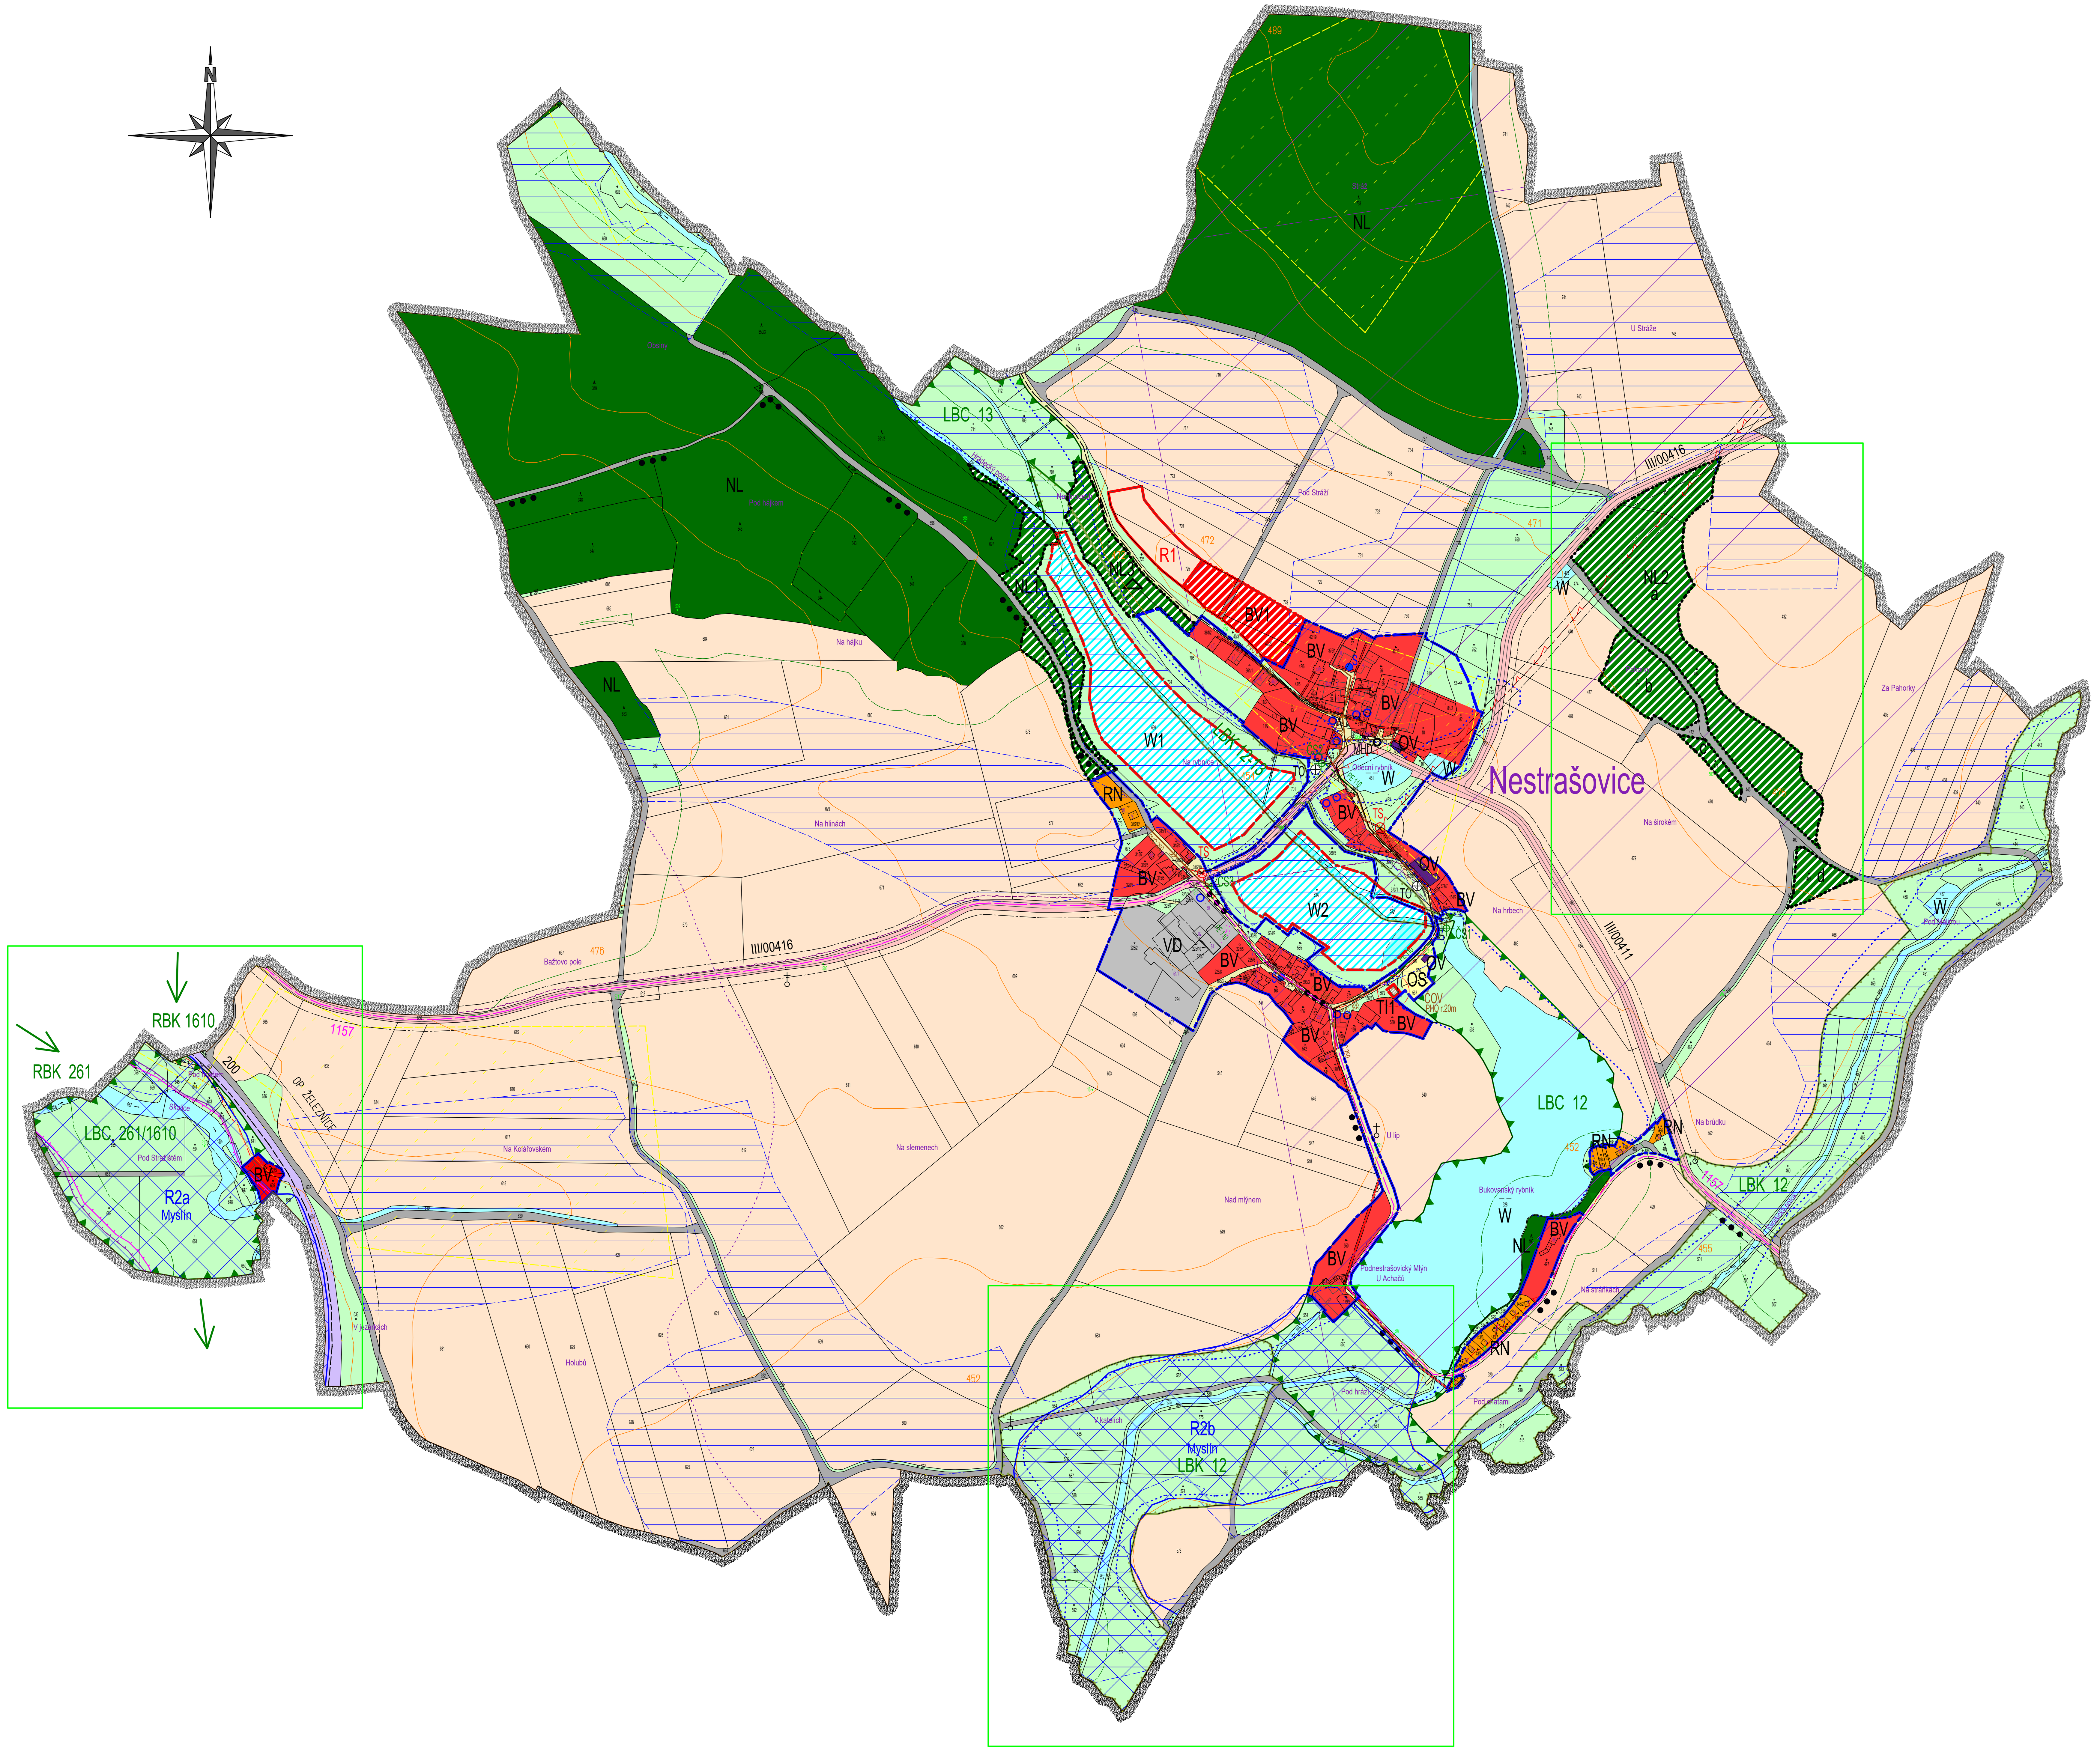

LEGENDA :

	ÚZEMÍ A LOKALITY ŘEŠENÉ ZMĚNOU č.1 ÚP NESTRAŠOVICE
	HRANICE KATASTRÁLNÍHO ÚZEMÍ - ŘEŠENÉ ÚZEMÍ
	ZASTAVĚNÉ ÚZEMÍ K 31.7. 2017
	ZASTAVITELNÉ ÚZEMÍ
	PLOCHY ZMĚN V KRAJINĚ

PLOCHY S ROZDÍLNÝM ZPŮSOBEM VYUŽITÍ

STAV:	NÁVRH:	REZERVA:	
BV	BV1	R1	PLOCHY BYDLENÍ V RD - VENKOVSKÉ
OV			PLOCHY OBČANSKÉHO VYBAVENÍ - VEŘEJNÁ INFRASTRUKTURA
VD			VÝROBNÍ A PODNIKATELSKÉ PLOCHY - DROBNÁ A ŘEMESLNÁ VÝROBA
RN			PLOCHY REKREACE
OS			PLOCHY OBČANSKÉHO VYBAVENÍ - REKREACE A SPORT
NL	NL1		PLOCHY LESNÍ (OP 50m OD LESA)
			LOUKY, SADY, PASTVINY A ZELEŇ OSTATNÍ
			ORNÁ PŮDA
W	W1		PLOCHY VODNÍ A VODOHOSPODÁŘSKÉ
	TI 1		PLOCHY A OBJEKTY TECHNICKÉHO VYBAVENÍ (ČOV)
MHD			STANICE MHD
TO			POPELNICE, TŘÍDĚNÝ ODPAD
			SKLÁDKA ZAVEZENÁ
			KŘÍŽEK U CESTY

DOPRAVNÍ INFRASTRUKTURA

	KOMUNIKACE III. TŘÍDY, III/00411 + III/00416 (OP 15m OD OSY VOZOVKY)
	MÍSTNÍ KOMUNIKACE
	ÚČELOVÉ KOMUNIKACE
	ZNAČENÁ PĚŠÍ TURISTICKÁ TRASA NA ORLÍK
	CYKLISTICKÁ STEZKA č.1157 NA ORLÍK
	ŽELEZNICE (OP 60m OD KRAJNÍ KOLEJE)

ÚZEMNÍ SYSTÉM EKOLOGICKÉ STABILITY

	LOKÁLNÍ BIOCENTRUM (LBC)
	LOKÁLNÍ BIOKORIDOR (LBK)
	REGIONÁLNÍ BIOKORIDOR (RBK)

TECHNICKÁ INFRASTRUKTURA

	VRCHNÍ VEDENÍ EL. ENERGIE VN, NN (OP VN22kV 7/10m OD KRAJ. VODIČE)
	KABELOVÉ VEDENÍ NN
TS	TRAFOSTANICE
S	VEŘEJNÉ STUDNY
PVC 300	GRAVITAČNÍ KANALIZACE (OP 1,5m NA OBĚ STRANY)
PE 110	VÝTLAČNÁ KANALIZACE (OP 1,5m NA OBĚ STRANY)
ČS	ČERPACÍ STANICE
ČOV	ČISTIČKA ODPADNÍCH VOD
R2	ÚZEMÍ CHRÁNĚNÁ PRO AKUMULACI POVRCHOVÝCH VOD "MYSLÍN"
	KOMUNIKAČNÍ VEDENÍ
	OP KOMUNIKAČNÍHO VEDENÍ - VÝŠKOVÉ OMEZENÍ VÝSTAVBY (MO ČR)

LIMITY VYUŽITÍ ÚZEMÍ

	OCHRANNÁ PÁSMA VŠEHO DRUHU
	STANOVENÉ ZÁPLAVOVÉ ÚZEMÍ SKALICE Q100
	AKTIVNÍ ZÓNA ZÁPLAVOVÉHO ÚZEMÍ SKALICE PRO Q100
	ZÁTOPOVÉ ÚZEMÍ (HRÁDECKÉHO A SVOJŠICKÉHO POTOKA DLE POSOUZENÍ)
	MELIOROVANÉ POZEMKY
	HRANICE ÚTVARŮ POVRCHOVÝCH A PODZEMNÍCH VOD
	ARCHITEKTONICKY CENNÁ STAVBA, SOUBOR
	ÚZEMÍ S ARCHEOLOGICKÝMI NÁLEZY + CELÉ ÚZEMÍ
	OCHRANNÉ PÁSMO LESA (50 m OD OKRAJE LESA)
	ZRANITELNÁ OBLAST, REGION LIDOVÉ ARCHITEKTURY - CELÉ ÚZEMÍ

ZÁZNAM O ÚČINNOSTI

Správní orgán, který Změnu č.1 územního plánu vydal:	POŘIZOVATEL
Zastupitelstvo obce NESTRAŠOVICE Nestrašovice 37, 262 72 Březnice starosta obce Pavel Krotký Datum nabytí účinnosti Změny č.1 ÚP:	MěÚ PŘÍBRAM, Stavební úřad a územní plánování Oddělení územního plánování (úřad územního plánování) Tyršova 108, 261 19 Příbram I Oprávněná úřední osoba: Bc.Vojtěch Vaverka vedoucí oddělení územního plánování

NESTRAŠOVICE ZMĚNA č.1 ÚZEMNÍHO PLÁNU

4. KOORDINAČNÍ VÝKRES 1 : 5 000

POŘIZOVATEL	ZPRACOVATEL	
MěÚ PŘÍBRAM Stavební úřad a územní plánování Oddělení územního plánování Tyršova 108, 261 19 Příbram I Oprávněná úřední osoba: Bc.Vojtěch Vaverka Pro obec NESTRAŠOVICE Nestrašovice 37, 262 72 Březnice Určený zastupitel: Pavel Krotký, starosta	Ing.arch. Jiřina Ečerová Bellušova 1807, 155 00 Praha 5 Atelier: Ing.Vladimír Matějka - ASA PROJEKT Legionářů 400, 261 01 Příbram VII e-mail: ecerova@seznam.cz tel. 774 222 356 www.asa-projekt.cz Číslo zakázky:1506-E	Datum: duben 2018 číslo paré: