


# ÚZEMNÍ PLÁN PEČICE

ÚPLNÉ ZNĚNÍ PO VYDÁNÍ ZMĚNY č. 1 09/2019

TECHNICKÁ INFRASTRUKTURA 1 : 5 000

POŘIZOVATEL: MĚÚ PŘÍBRAM, ODBOR STAVEBNÍ ÚŘAD A ÚZEMNÍ PLÁNOVÁNÍ

ZPRACOVATEL: IVAN PLICKA STUDIO s.r.o.

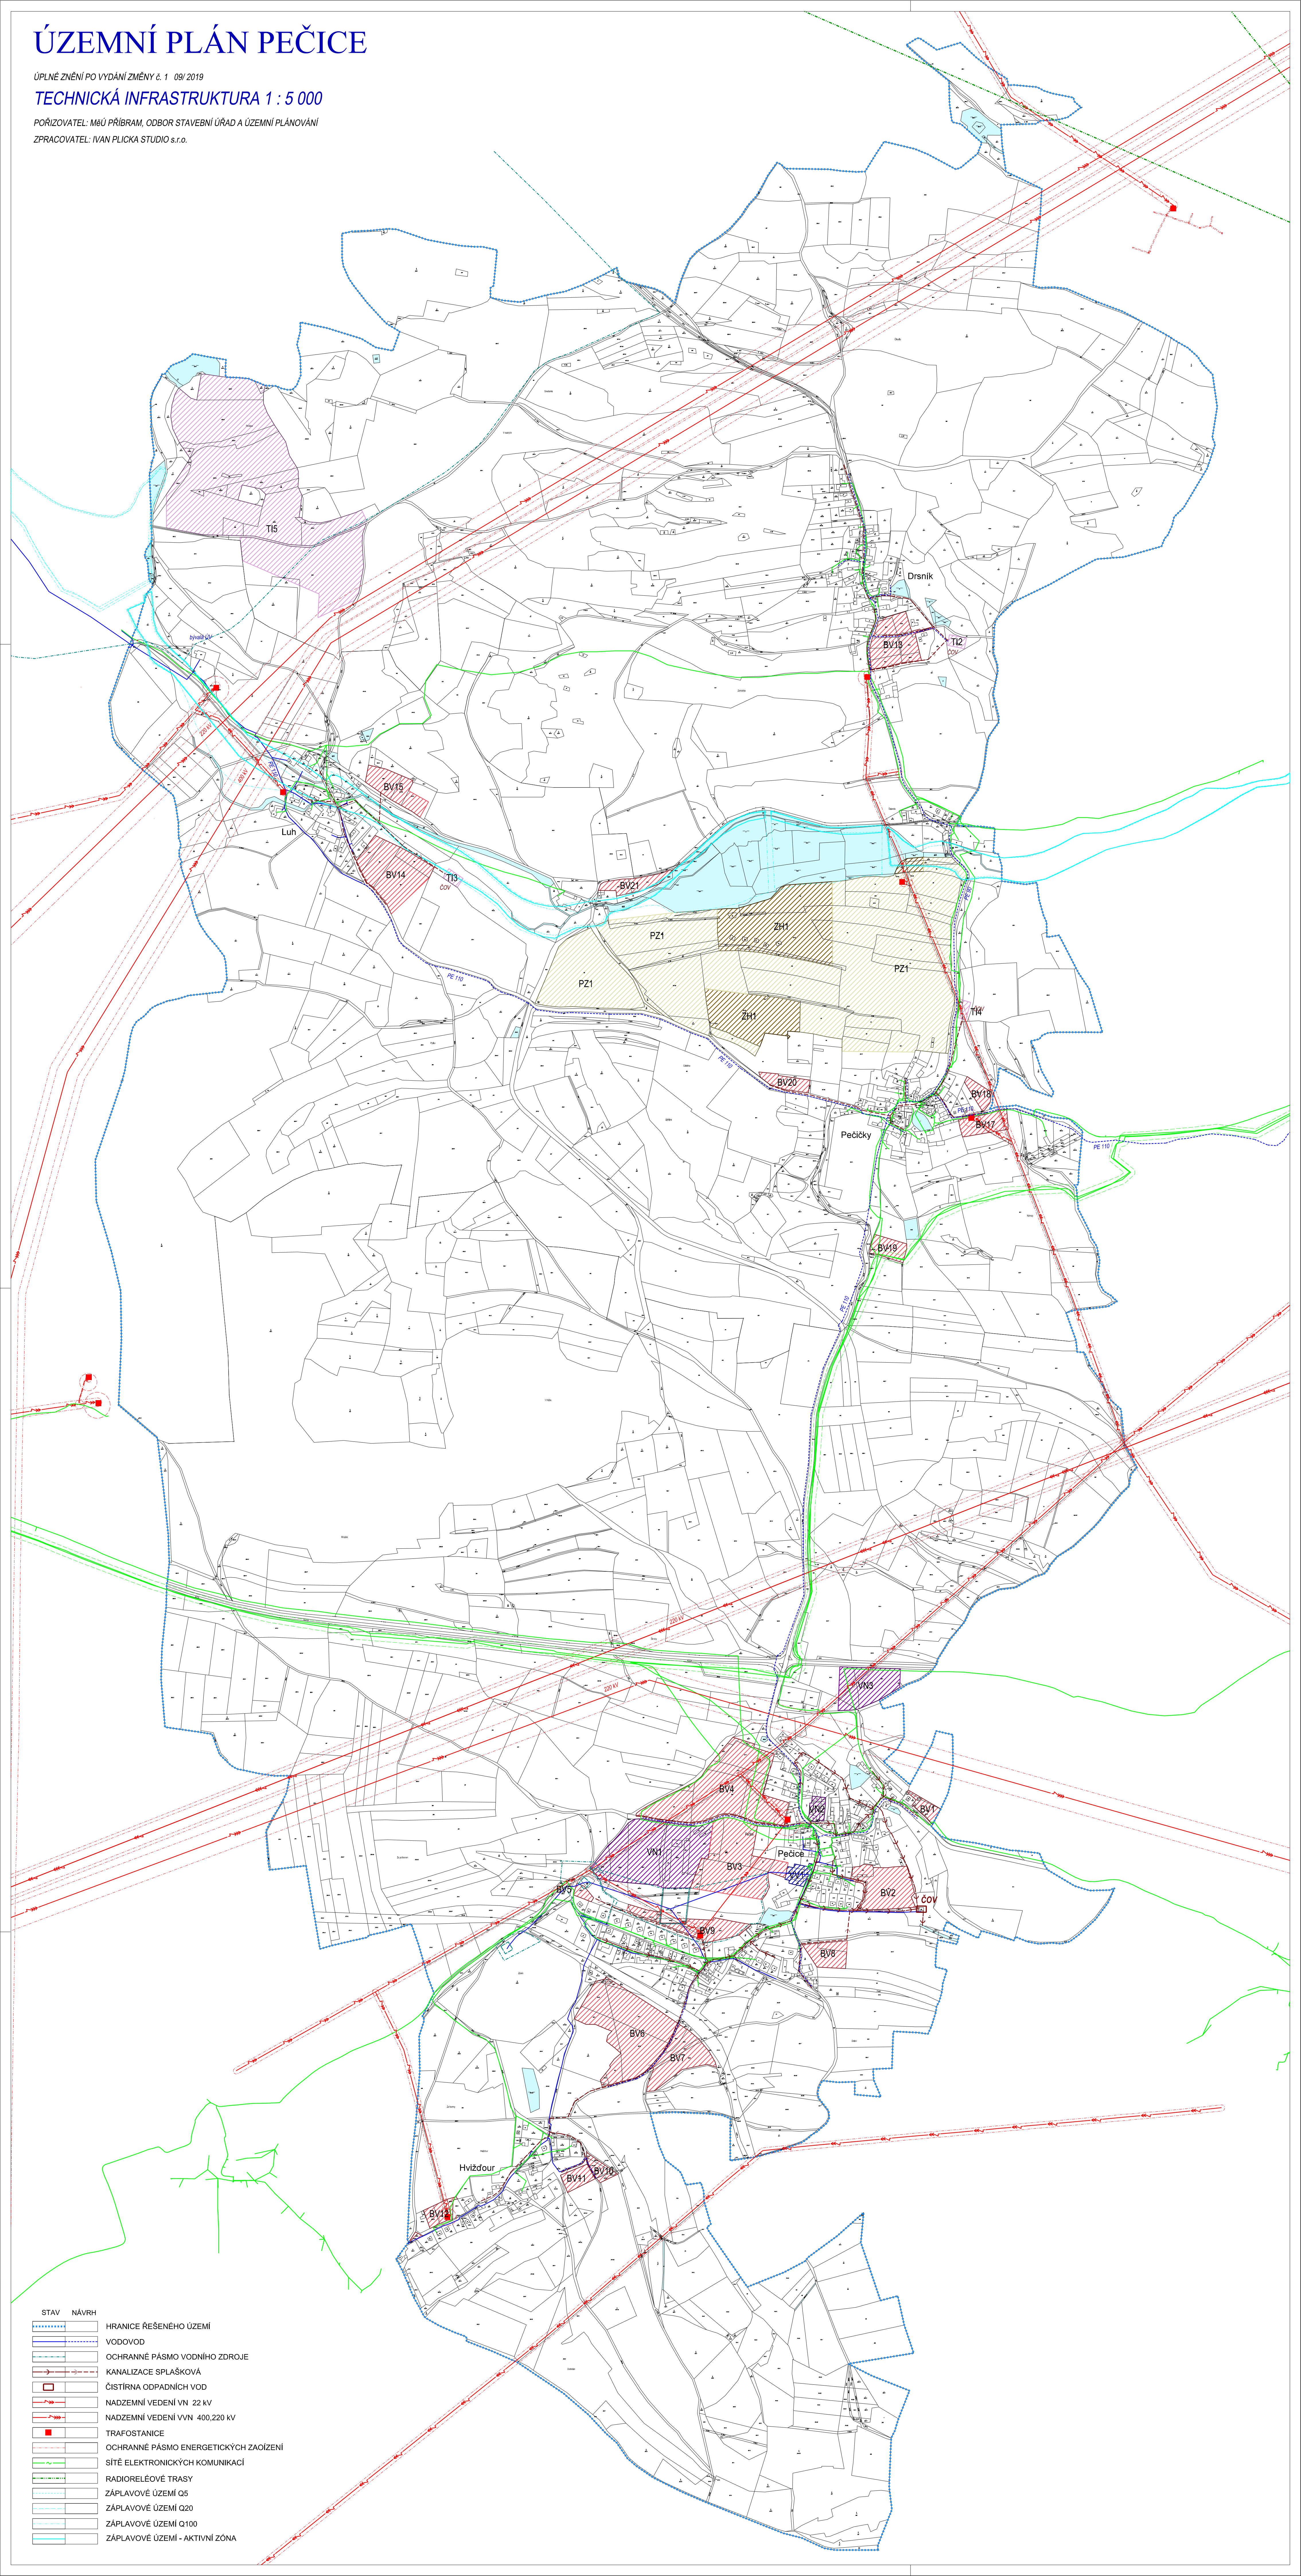

STAV	NÁVRH	LEGENDA
[Symbol]	[Symbol]	HRANICE ŘEŠENÉHO ÚZEMÍ
[Symbol]	[Symbol]	VODOVOD
[Symbol]	[Symbol]	OCHRANNÉ PÁSMO VODNÍHO ZDROJE
[Symbol]	[Symbol]	KANALIZACE SPLAŠKOVÁ
[Symbol]	[Symbol]	ČIŠTÍRNA ODPAVNÍCH VOD
[Symbol]	[Symbol]	NADZEMNÍ VEDENÍ VN 22 kV
[Symbol]	[Symbol]	NADZEMNÍ VEDENÍ VVN 400.220 kV
[Symbol]	[Symbol]	TRAFOSTANICE
[Symbol]	[Symbol]	OCHRANNÉ PÁSMO ENERGETICKÝCH ZAOJZENÍ
[Symbol]	[Symbol]	SÍTĚ ELEKTRONICKÝCH KOMUNIKACÍ
[Symbol]	[Symbol]	RADIOTELEOVÉ TRASY
[Symbol]	[Symbol]	ZÁPLAVOVÉ ÚZEMÍ Q5
[Symbol]	[Symbol]	ZÁPLAVOVÉ ÚZEMÍ Q20
[Symbol]	[Symbol]	ZÁPLAVOVÉ ÚZEMÍ Q100
[Symbol]	[Symbol]	ZÁPLAVOVÉ ÚZEMÍ - AKTIVNÍ ZÓNA