


| STAV | NÁVRH | |
|------|-------|-------------------------|
| | | vodovod |
| | | kanalizace splašková |
| | | plynovod STL |
| | | kabely VN |
| | | kabely NN |
| | | kabely a stožáry VO |
| | | síť elektron.komunikací |

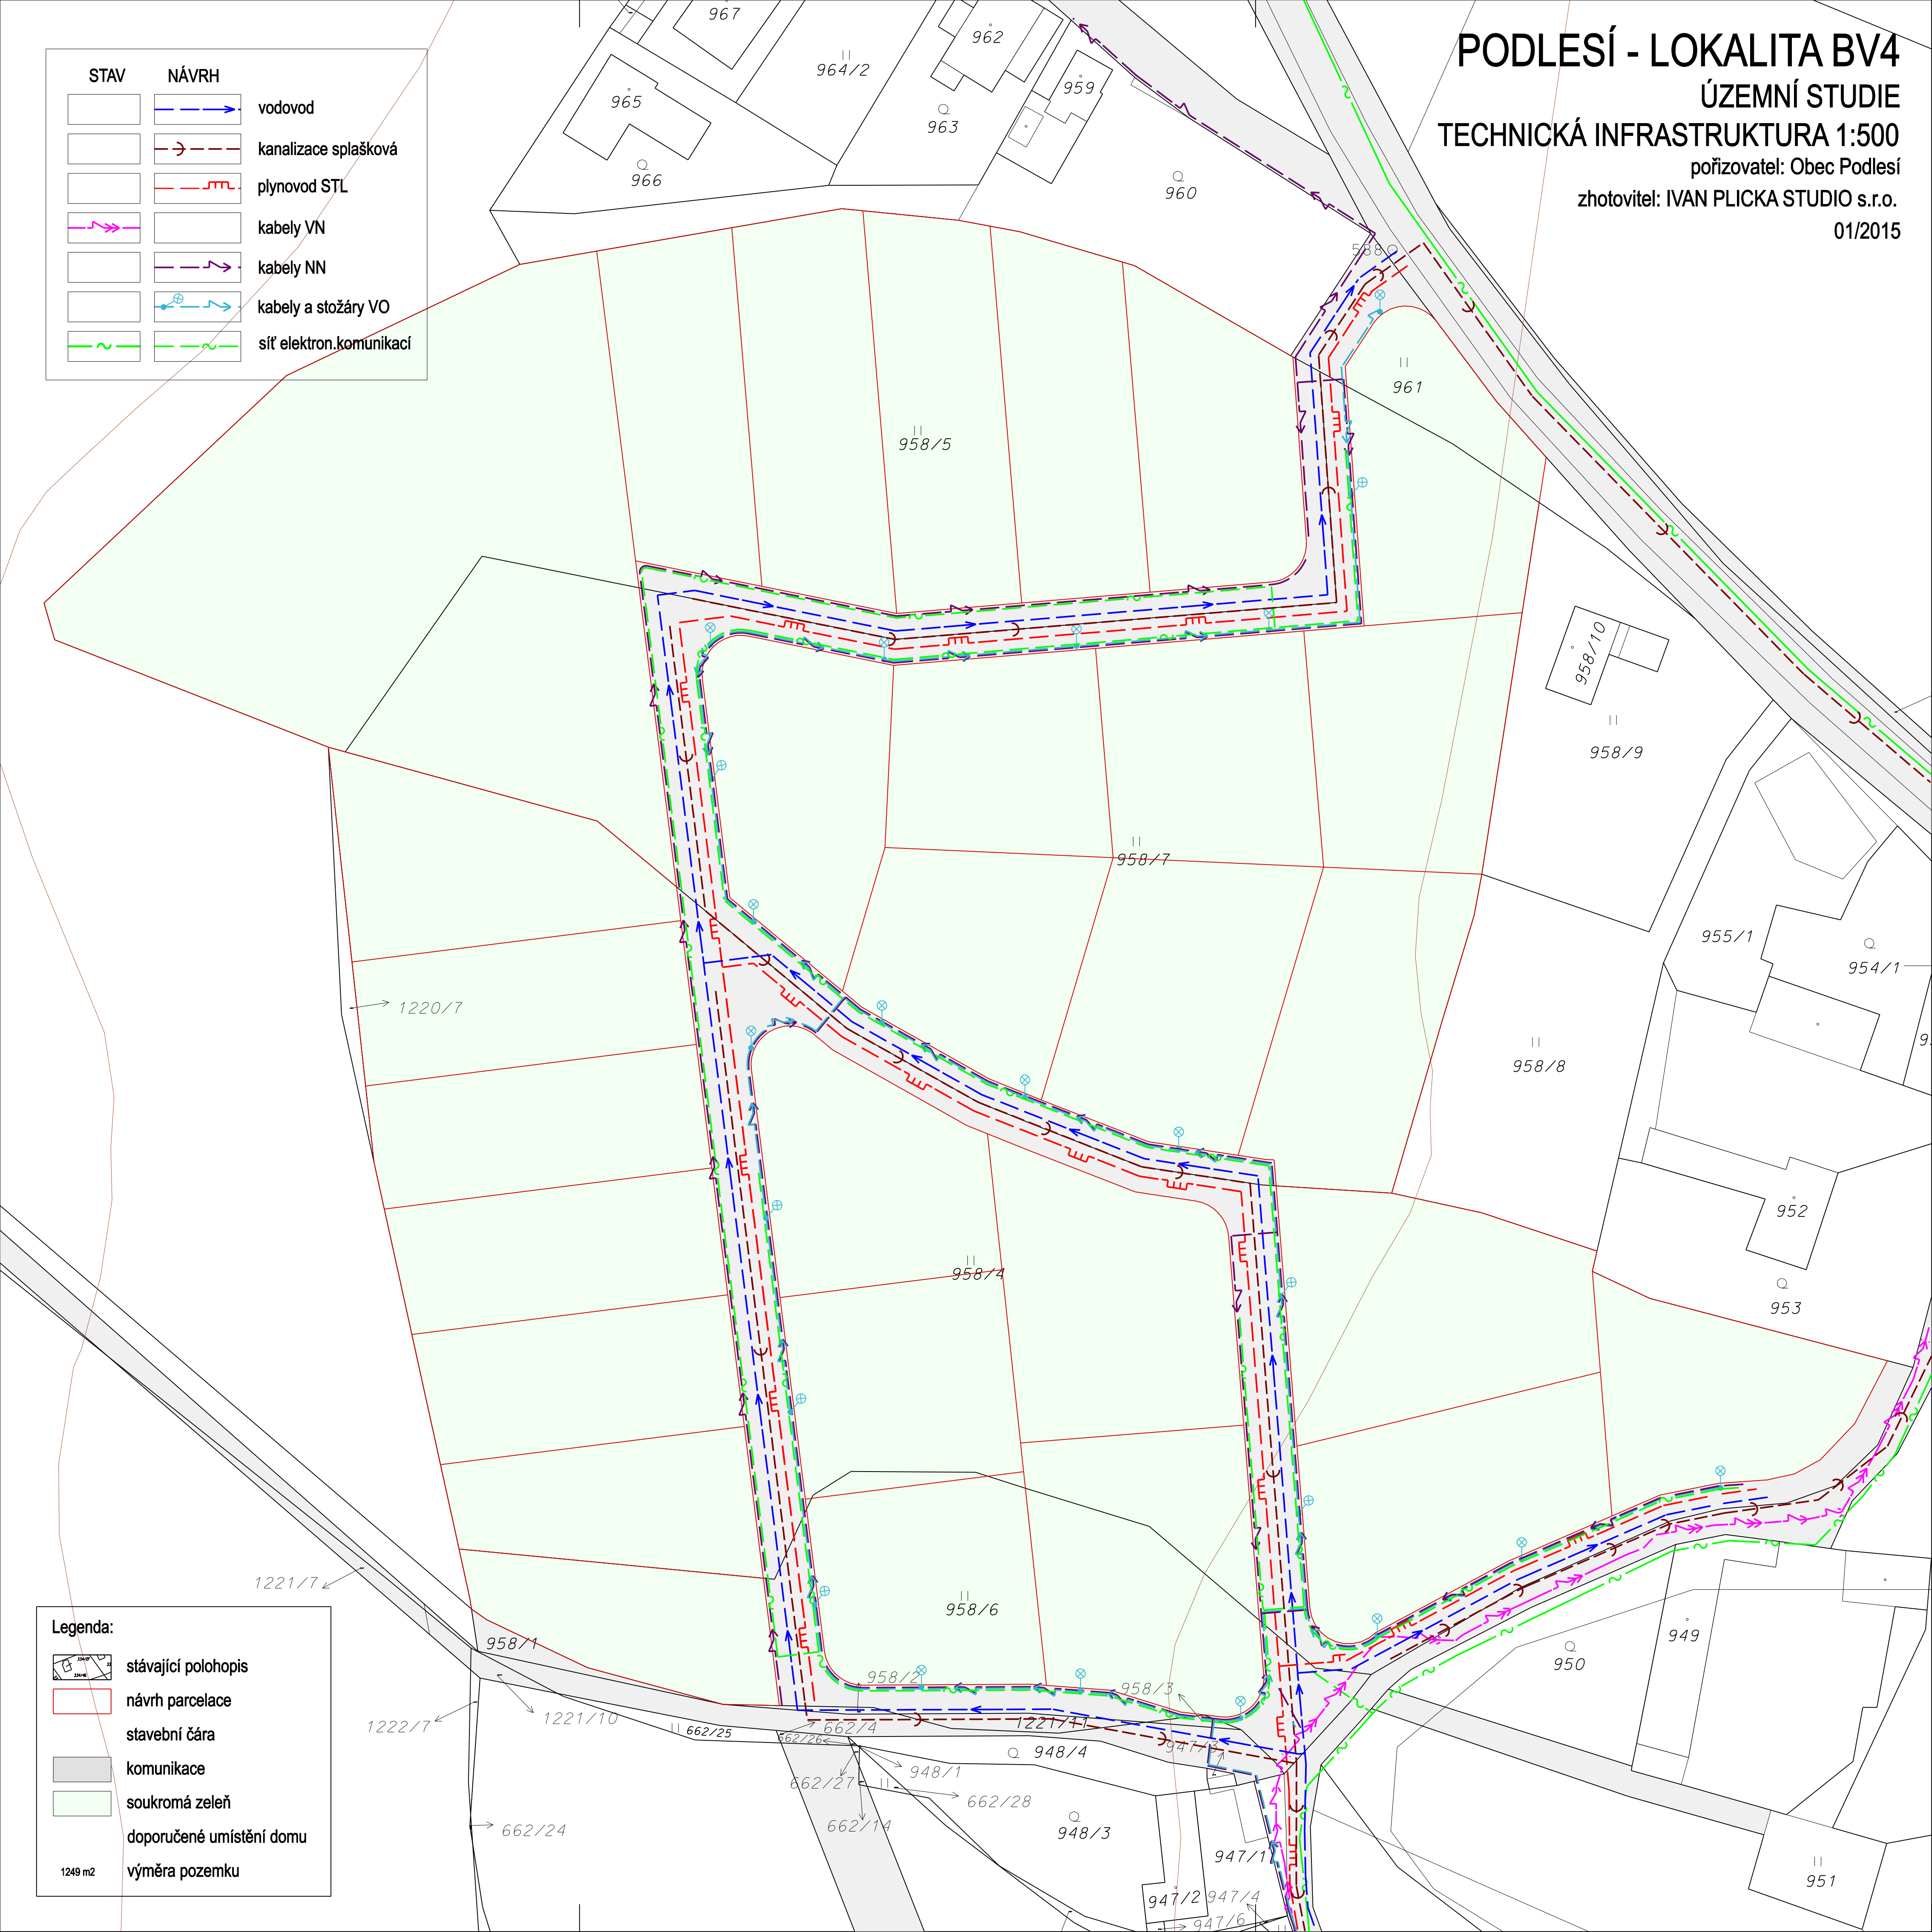

Legenda:

| | |
|--|--------------------------|
| | stávající polohopis |
| | návrh parcelace |
| | stavební čára |
| | komunikace |
| | soukromá zeleň |
| | doporučené umístění domu |
| | výměra pozemku |

1249 m²