

ZMĚNA Č. 2 ÚZEMNÍHO PLÁNU JABLONNÁ

VÝKRES VEŘEJNÉ INFRASTRUKTURY

LEGENDA


	hranice řešeného území
	hranice zastavěného území ke dni 1.9.2023
	plochy změn v krajině
	zastavitelné plochy
	hranice katastrálního území
	budovy dle KN
	parcely dle KN

plochy s rozdílným způsobem využití

stav	návrh	popis
		DS - doprava silniční
		NU - přírodní všeobecné
		OS - občanské vybavení sport
		OV - občanské vybavení veřejné
		SV - smíšené obytné venkovské

veřejná technická infrastruktura

stav	návrh	popis
		čerpací stanice na kanalizaci
		čistírna odpadních vod
		gravitační dešťová - stav
		gravitační spásková
		tlaková spásková
		čerpací stanice na vodovodu
		vodní zdroj
		vodovod
		ochranné pásmo vodního zdroje 2b
		trafostanice
		vedení elektrické energie ZVN
		vedení elektrické energie VVN
		vedení elektrické energie VN
		přípojka NN
		ochranné pásmo elektrického vedení
		objekt na plynovodu
		plynovod VVTL
		ochranné pásmo plynovodu
		bezpečnostní pásmo plynovodu
		anoda horizontální
		PKO kabel
		ochranné pásmo anodového uzemnění
		ochranné pásmo kabelu PKO
		komunikační zařízení
		komunikační vedení
		radioreleová trasa

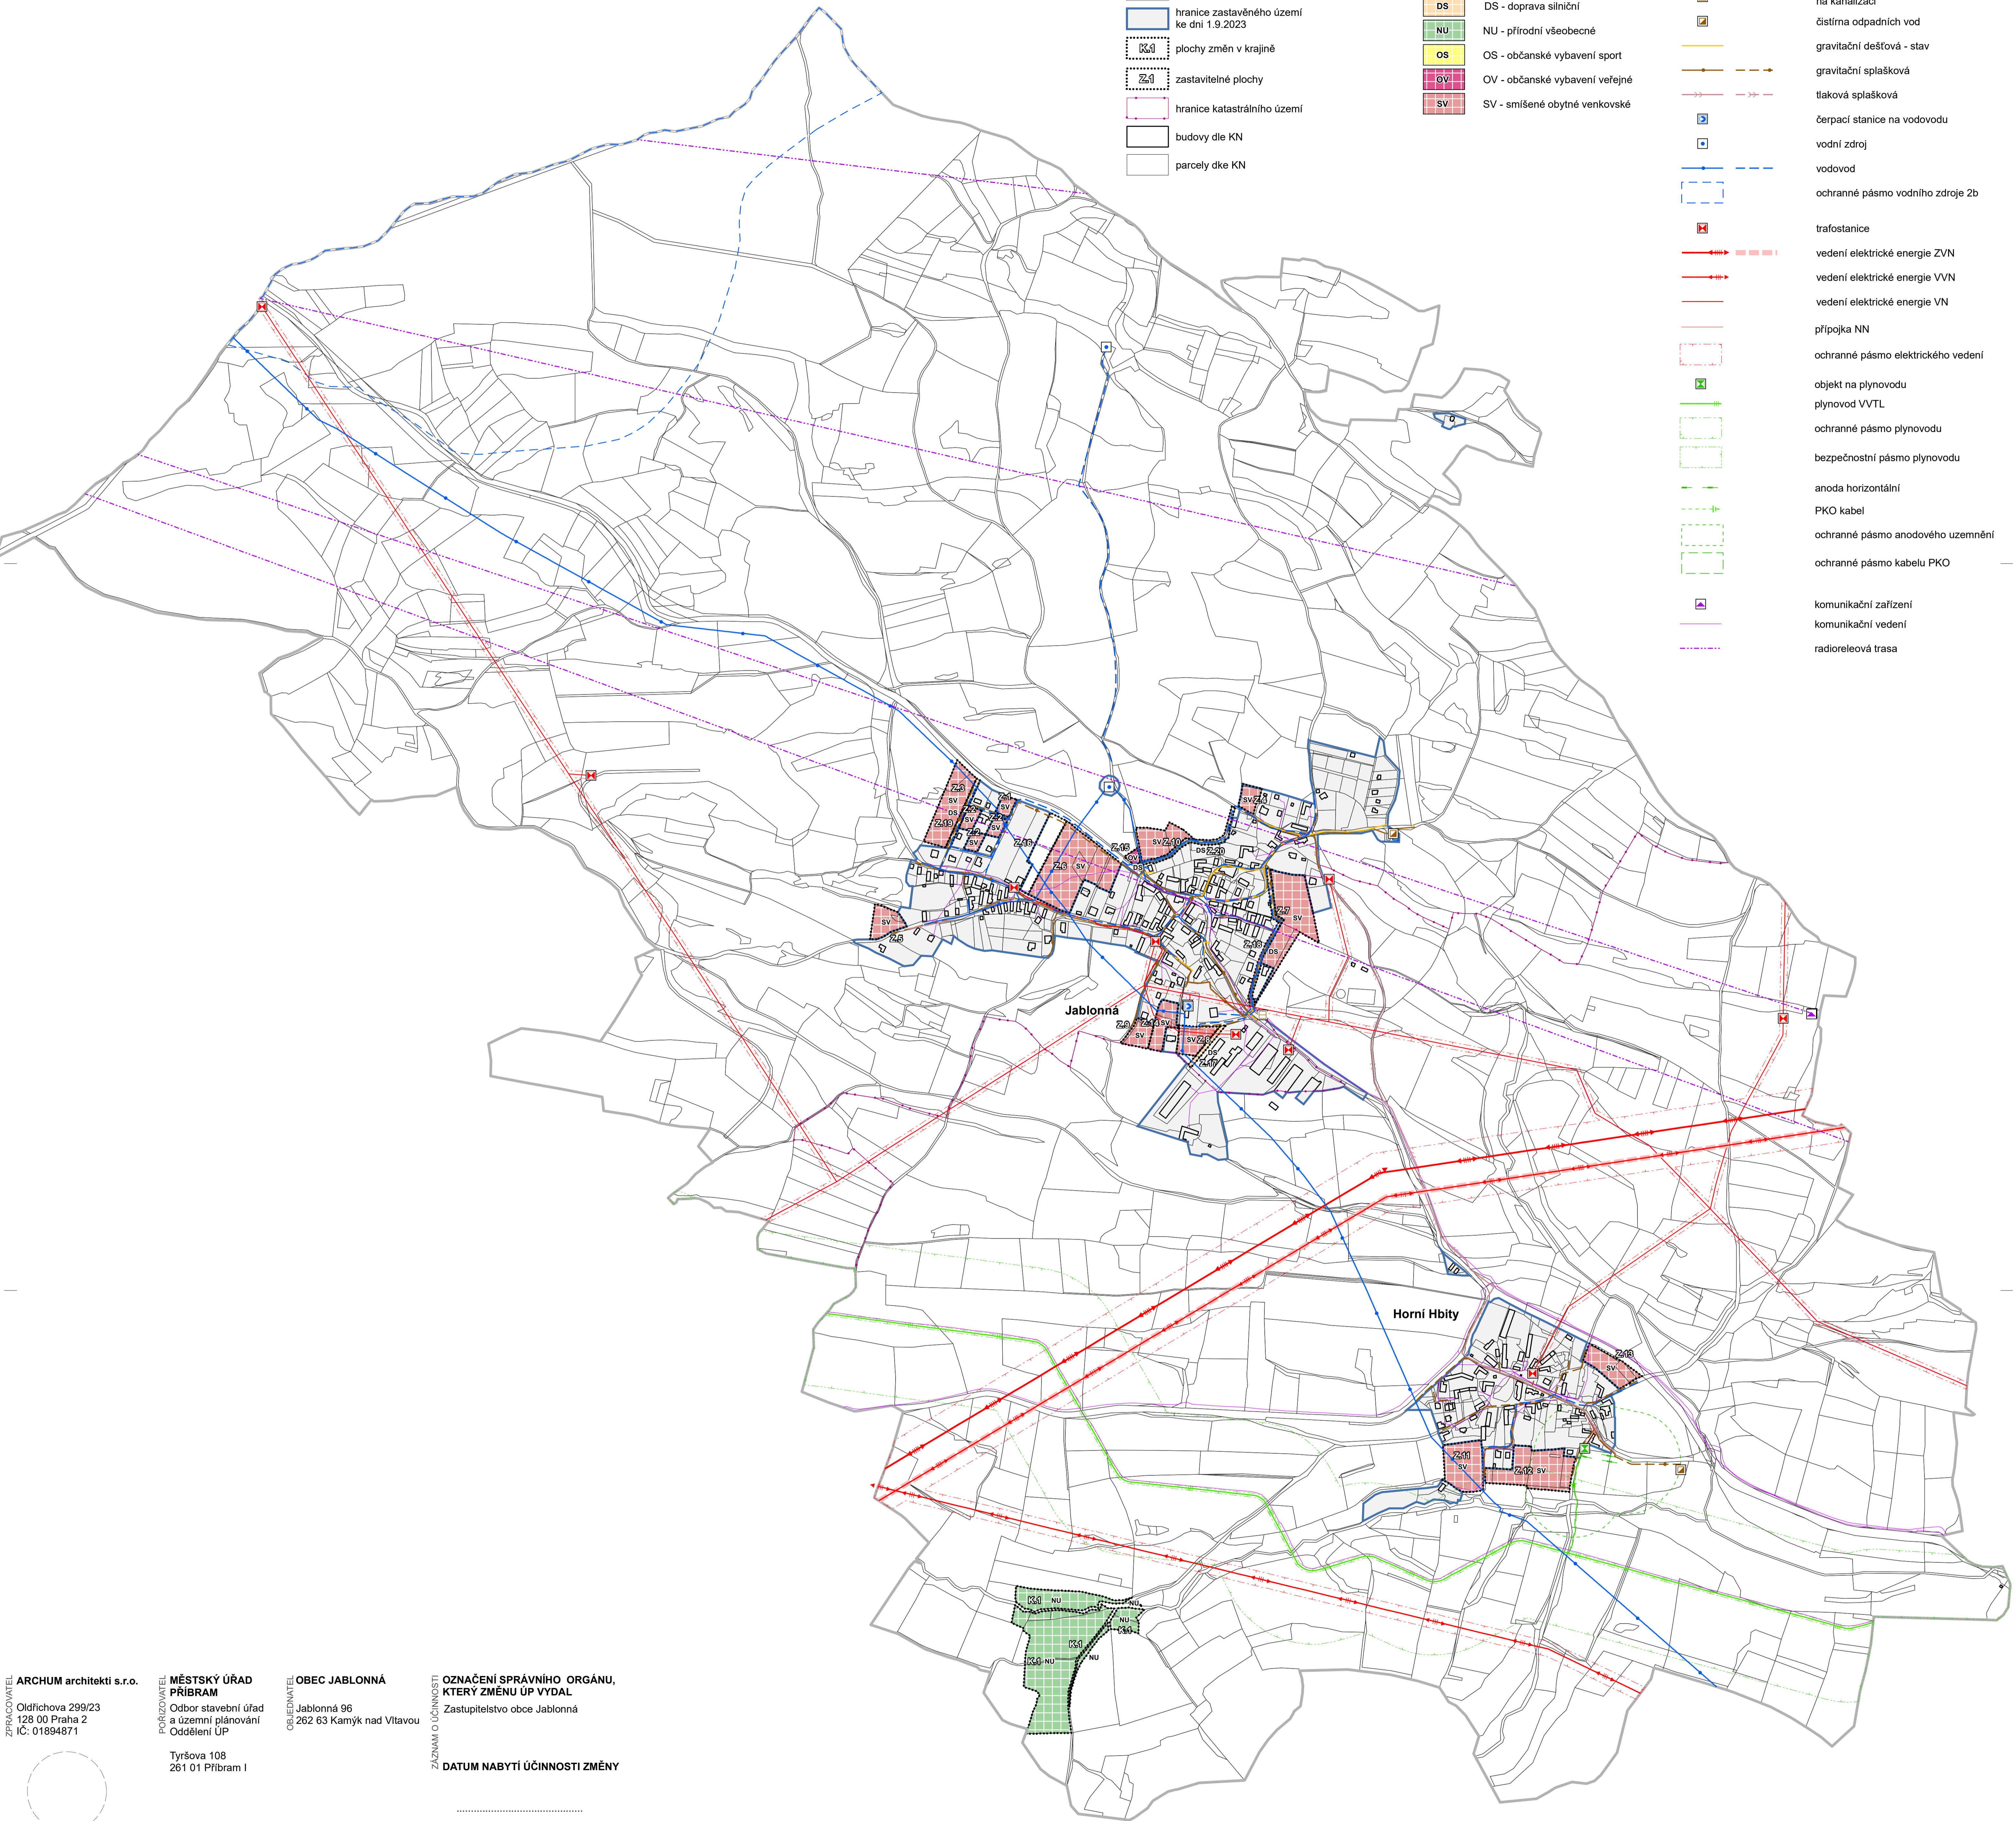

ZPRACOVATEL
ARCHUM architekti s.r.o.
Oldřichova 299/23
128 00 Praha 2
IČ: 01894871

PORÍZOVATEL
MĚSTSKÝ ÚŘAD
PŘÍBRAM
Odbor stavební úřad
a územní plánování
Oddělení ÚP
Tyršova 108
261 01 Příbram I

OBLEDNATEL
OBEC JABLONNÁ
Jablonná 96
262 63 Kamýk nad Vltavou

**OZNAČENÍ SPRÁVNÍHO ORGÁNU,
KTERÝ ZMĚNU ÚP VYDAL**
Zastupitelstvo obce Jablonná

ZÁZNAM O ÚČINNOSTI
DATUM NABYTÍ ÚČINNOSTI ZMĚNY

URČENÝ ZASTUPITEL
Ing. David Větrovský
starosta obce

**OPRÁVNĚNÁ ÚŘEDNÍ OSOBA
PORÍZOVATELE (razítko, podpis)**

ZMĚNA Č. 2 ÚZEMNÍHO PLÁNU JABLONNÁ
VÝKRES VEŘEJNÉ INFRASTRUKTURY

ZODPOVĚDNÝ PROJEKTANT
Ing. arch. Michal Petr
ČKA 4516

OPRÁVNĚNÁ ÚŘEDNÍ OSOBA PORÍZOVATELE
Bc. Vojtěch Vaverka

ŠÍŘKA 84,1 cm
VÝŠKA 89,1 cm
S-JTSK
MĚŘITVO 1 : 5 000
DATUM listopad 2024
3

Bc. Vojtěch Vaverka
vedoucí oddělení
územního plánování
Městského úřadu Příbram