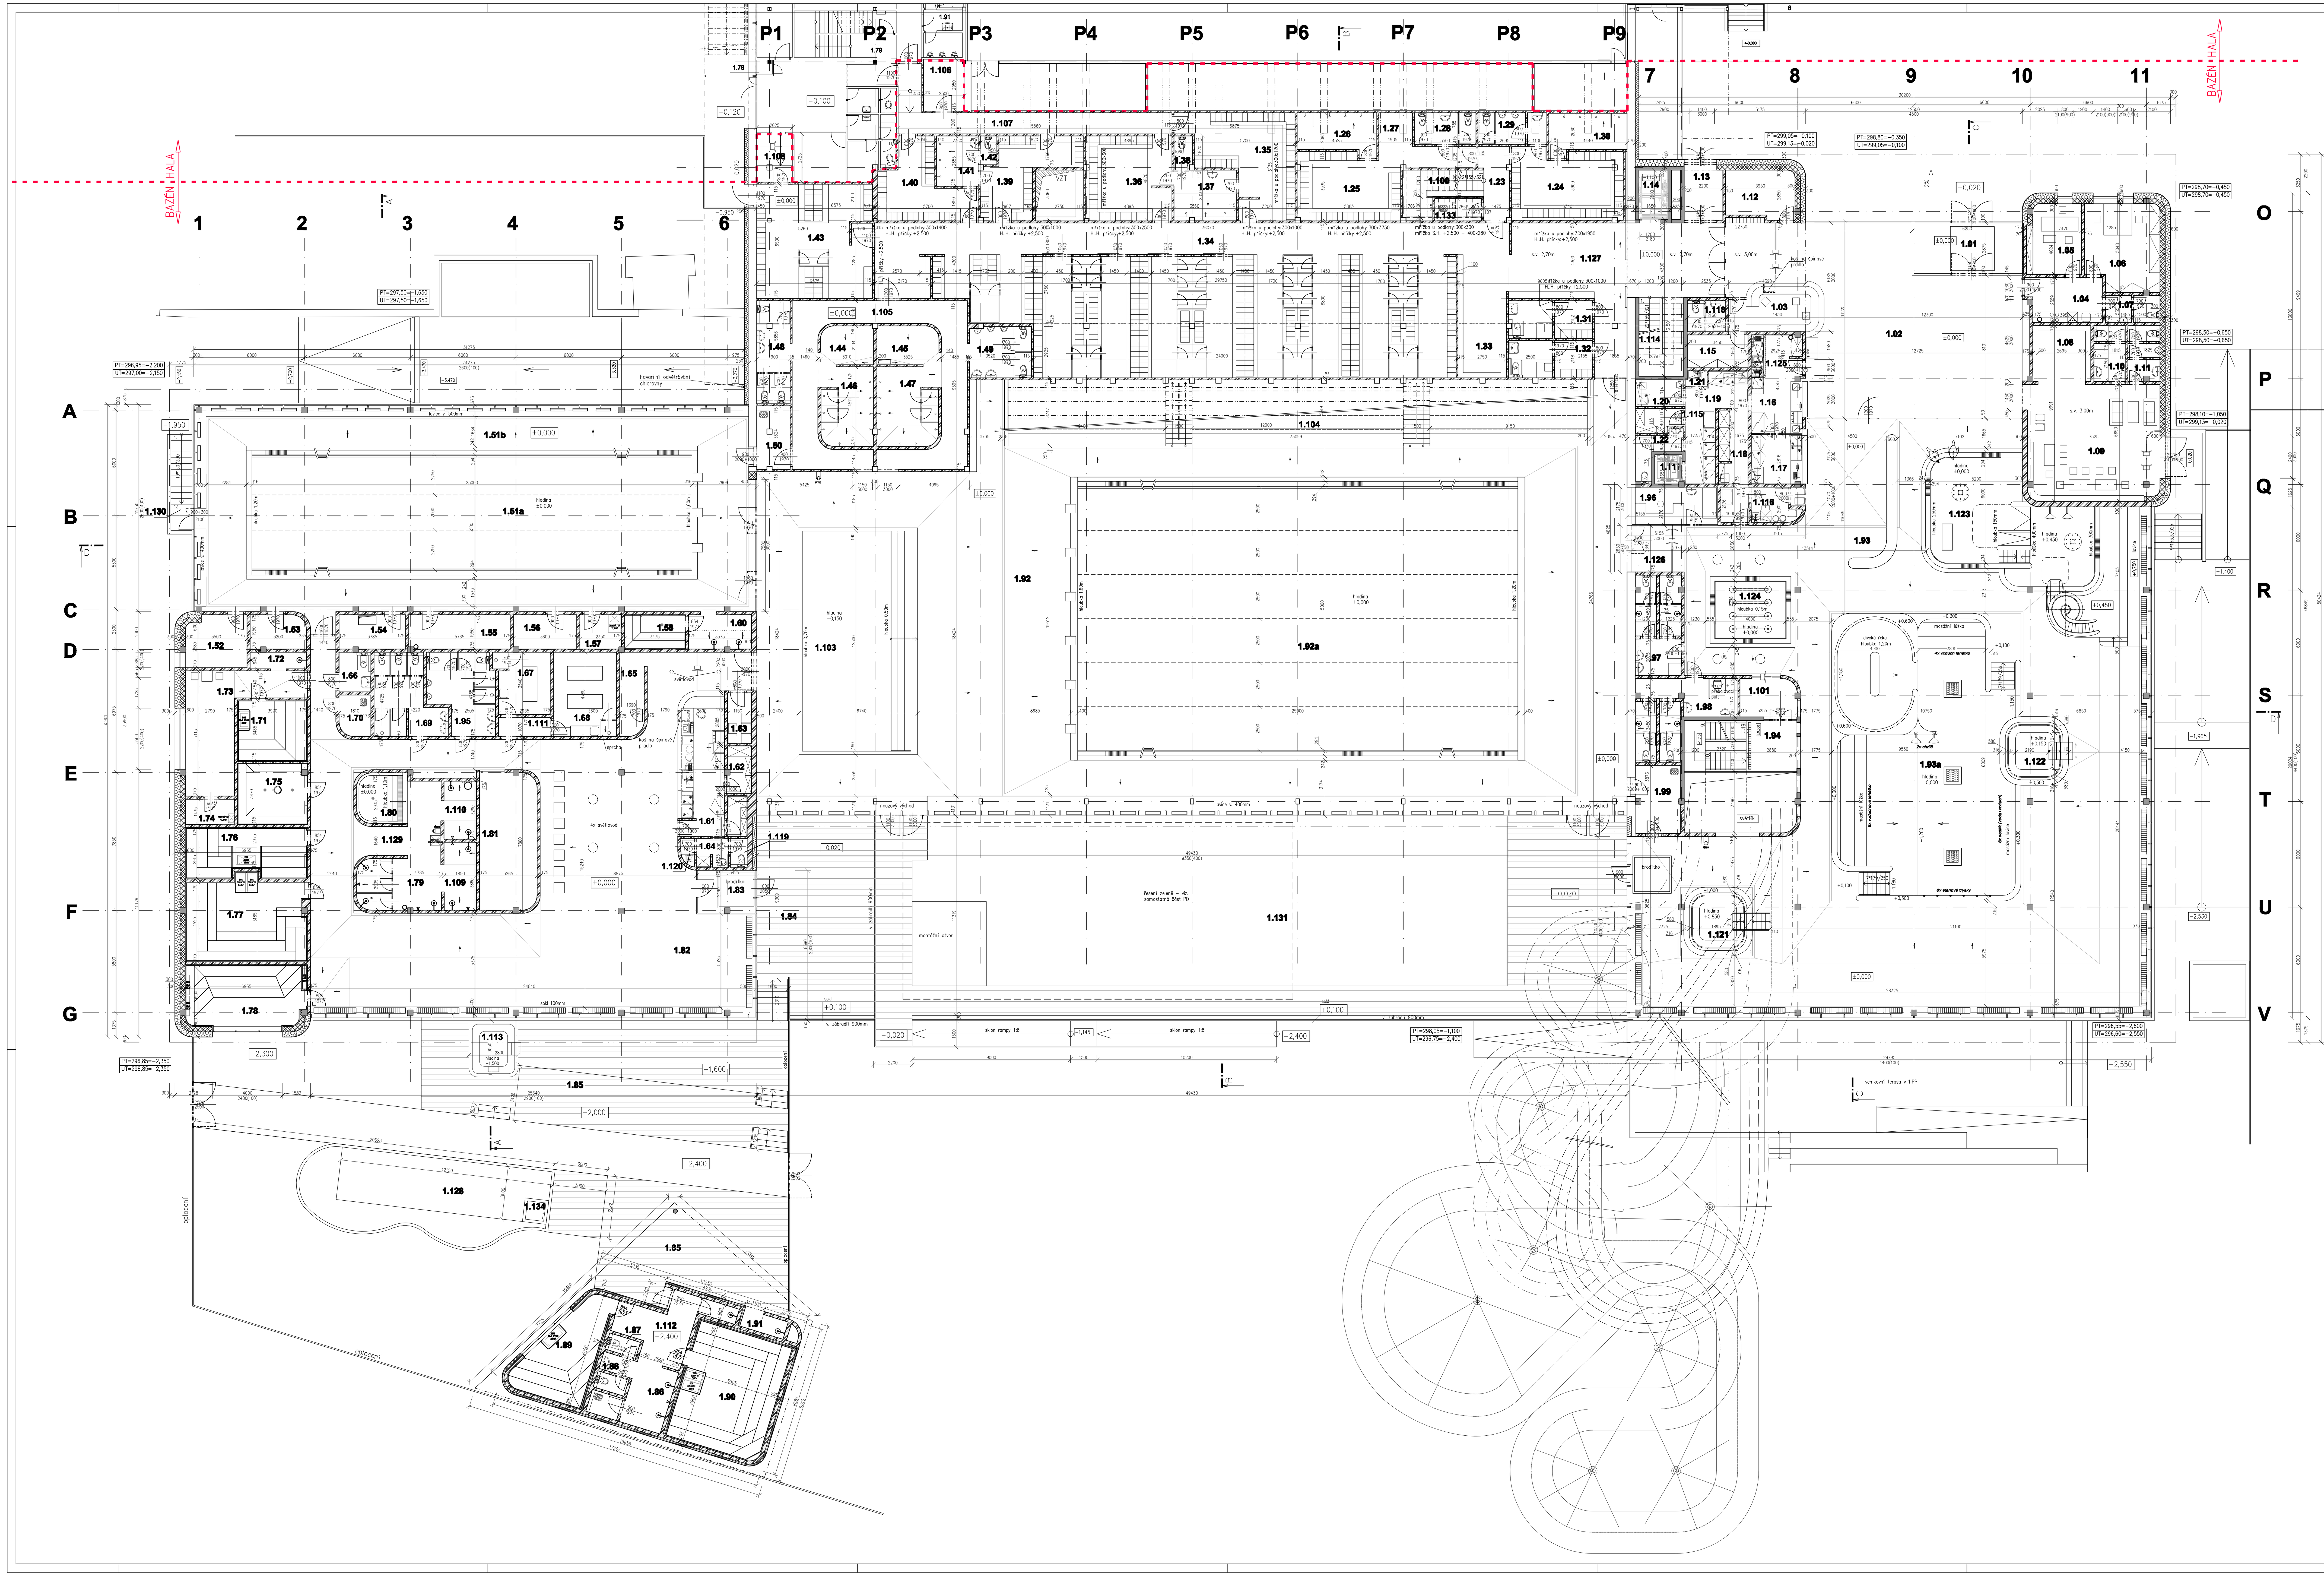

LEGENDA MÍSTNOSTÍ:

Č.M.	ÚČEL MÍSTNOSTI	PLOCHA m^2	POVRCH PODLAH	POVRCH STĚN	POVRCH STROPŮ
1.01	ZÁDVEŘÍ VESTIBULU	18,54	KD–N čistící zóna	OŠ, SKLO	akustický podhled s.v. 4,5m
1.02	VESTIBUL, PASÁŽ	138,48	KD–N	OŠ, SKLO	akustický podhled s.v. 4,5m
1.03	RECEPCE	13,85	KD–N	OŠ	akustický podhled s.v. 4,5m
1.04	CHODBA/KUCHYŇKA	10,17	KD–N	OŠ	SDK podhled
1.05	KANCELÁŘ	12,36	PVC	OŠ	SDK podhled
1.06	KANCELÁŘ	21,91	PVC	OŠ	SDK podhled
1.07	WC	4,74	KD–N	KO=1,8m, OŠ	SDK podhled
1.08	ÚPRAVNA	10,05	KD–N	OŠ, OBKLAD	akustický podhled
1.09	ODPOČÍVÁRNA	52,90	KD–N	OŠ	akustický podhled
1.10	WC – ŽENY	5,64	KD–N	KO=1,8m, OŠ	SDK podhled
1.11	WC – MUŽI	5,51	KD–N	KO=1,8m, OŠ	SDK podhled
1.12	KOČÁRKY	9,26	KD–N	OŠ	SDK podhled
1.13	POŽÁRNÍ ÚNIK	6,27	KD–N	OŠ	SDK podhled
1.14	VÝTAH	6,65	stěrka	OŠ	
1.15	ZÁZEMÍ RECEPCE/ ČISTÉ PRÁDLO	6,91	KD–N	OŠ	SDK podhled
1.16	OBČERSTVENÍ VSTUPNÍ HALA	10,18	KD–N	KO, OŠ	SDK–V podhled
1.17	OBČERSTVENÍ REKREAČNÍ BAZÉNY	11,67	KD–N	KO, OŠ	SDK–V podhled
1.18	CHODBA	2,62	KD–N	KO, OŠ	SDK–V podhled
1.19	PŘÍPRAVNA ZELENINY	6,79	KD–N	KO, OŠ	SDK–V podhled
1.20	SUCHÝ SKLAD	4,75	KD–N	KO, OŠ	SDK–V podhled
1.21	ÚKLID	1,03	KD–N	KO=1,8m, OŠ	SDK–V podhled
1.22	WC – OBČERSTVENÍ	4,25	KD–N	KO=1,8m, OŠ	SDK–V podhled
1.23	CHODBA	6,55	KD–N	OŠ	SDK podhled
1.24	ŠATNA FITNESS – MUŽI	24,67	KD–N	OŠ	akustický podhled
1.25	ŠATNA FITNESS – ŽENY	28,39	KD–N	OŠ	akustický podhled
1.26	SPRCHY	9,94	KD–N	KO, OŠ	SDK–V podhled
1.27	ÚPRAVNA	3,62	KD–N	KO, OŠ	SDK–V podhled
1.28	WC –ŽENY	6,25	KD–N	KO=1,8m, OŠ	SDK–V podhled
1.29	WC – MUŽI	6,89	KD–N	KO=1,8m, OŠ	SDK–V podhled
1.30	SPRCHY	9,66	KD–N	KO, OŠ	SDK–V podhled
1.31	ŠATNA INV. – ŽENY	10,07	KD–N	KO, OŠ	SDK–V podhled
1.32	ŠATNA INV. – MUŽI	9,97	KD–N	KO, OŠ	SDK–V podhled
1.33	ÚPRAVNA	31,82	KD–N	OŠ, OBKLAD	akustický podhled
1.34	SPOLEČNÉ ŠATNY/ PŘEVLÉKÁRNY	255,00	KD–N	KO, OŠ	akustický podhled
1.35	HROMADNÁ ŠATNA I.	28,74	KD–N	KO, OŠ	akustický podhled
1.36	HROMADNÁ ŠATNA II.	23,37	KD–N	KO, OŠ	akustický podhled
1.37	SPRCHY	10,22	KD–N	KO, OŠ	SDK–V podhled
1.38	WC	1,89	KD–N	KO=1,8m, OŠ	SDK–V podhled
1.39	HROMADNÁ ŠATNA III.	19,43	KD–N	KO, OŠ	akustický podhled
1.40	HROMADNÁ ŠATNA IV.	17,82	KD–N	KO, OŠ	akustický podhled
1.41	SPRCHY	6,74	KD–N	KO, OŠ	SDK–V podhled
1.42	WC	1,55	KD–N	KO=1,8m, OŠ	SDK–V podhled
1.43	VYHRAZENÁ ŠATNA – SAUNOVÝ SVĚT	42,57	KD–N	KO, OŠ	akustický podhled
1.44	SUŠENÍ – ŽENY	6,18	KD–N	KO, OŠ	SDK–V podhled
1.45	SUŠENÍ – MUŽI	7,32	KD–N	KO, OŠ	SDK–V podhled
1.46	SPRCHY – ŽENY	13,94	KD–N	KO, OŠ	SDK–V podhled
1.47	SPRCHY – MUŽI	16,27	KD–N	KO, OŠ	SDK–V podhled
1.48	WC – ŽENY	11,13	KD–N	KO, OŠ	SDK–V podhled
1.49	WC – MUŽI	10,20	KD–N	KO, OŠ	SDK–V podhled
1.50	ÚKLID	6,83	KD–N	KO, OŠ	SDK–V podhled

KD – keramická dlažba
KD– N – keramická dlažba neklouzná
KD– CH – keramická dlažba chemicky odolná
KO – keramický obklad
OŠ – omítka štuková
KZS – kontaktní zateplovací systém
SDK – sádrokartonový podhled
KO–B – keramický obklad bazénový
SDK–V – sádrokartonový podhled do vlhka

LEGENDA MÍSTNOSTÍ:

Č.M.	ÚČEL MÍSTNOSTI	PLOCHA m^2	POVRCH PODLAH	POVRCH STĚN	POVRCH STROPŮ
1.51a	VÝUKOVÝ BAZÉN 25m	162,50	KD–B	KO–B	akustický podhled s.v. 3,0m
1.51b	OCHOZ	209,04	KD–N	KO, OŠ	akustický podhled s.v. 3,0m
1.52	PLAVECKÁ ŠKOLA	10,33	KD–N	KO, OŠ	SDK–V podhled
1.53	PLAVECKÁ ŠKOLA	6,63	KD–N	KO, OŠ	SDK–V podhled
1.54	SKLAD PLAVECKÝCH POMŮCEK	7,90	KD–N	KO, OŠ	SDK–V podhled
1.55	SKLAD PLAVECKÝCH POMŮCEK	12,13	KD–N	KO, OŠ	SDK–V podhled
1.56	SKLAD PLAVECKÝCH POMŮCEK	7,52	KD–N	KO, OŠ	SDK–V podhled
1.57	TECH. MÍSTNOST – PÁRA	4,95	KD–N	KO, OŠ	
1.58	PÁRA	7,19	KD–N	KO	parotěsná stěrka
1.59					
1.60	OCHLAZOVACÍ SPRCHA	6,98	KD–N	KO, OŠ	akustický podhled s.v. 3,0m
1.61	BAR/RECEPCE – SAUNOVÝ SVĚT	21,55	KD–N	OŠ, OBKLAD	akustický podhled s.v. 3,0m
1.62	ČISTÉ PRÁDLO	3,12	KD–N	OŠ	SDK–V podhled
1.63	ŠPINAVÉ PRÁDLO	2,62	KD–N	OŠ	SDK–V podhled
1.64	ZÁZEMÍ BARU	3,20	KD–N	OŠ	SDK–V podhled
1.65	PŘEVLÉKÁRNA	6,13	KD–N	KO, OŠ	SDK–V podhled
1.66	WC – OSOBY OTP	4,22	KD–N	KO, OŠ	SDK–V podhled
1.67	MASÁŽE I.	11,05	KD–N	OŠ	SDK–V podhled
1.68	MASÁŽE II.	17,23	KD–N	OŠ	SDK–V podhled
1.69	WC, SPRCHY – ŽENY	15,54	KD–N	KO, OŠ	akustický podhled s.v. 3,0m
1.70	ÚKLID	4,33	KD–N	KO=1,8m, OŠ	SDK–V podhled
1.71	AROMA SAUNA	13,84	KD–N	DŘEV. OBKLAD	DŘEV. OBKLAD
1.72	OCHLAZOVACÍ SPRCHY	2,99	KD–N	KO, OŠ	SDK–V podhled
1.73	ODPOČÍVÁRNA	27,16	KD–N	OŠ	akustický podhled s.v. 3,0m
1.74	TECH. MÍSTNOST – PÁRA	4,09	KD–N	KO, OŠ	
1.75	PÁRA	13,57	KD–N	KO	parotěsná stěrka
1.76	SOLNÁ SAUNA	20,09	KD–N	DŘEV. OBKLAD	DŘEV. OBKLAD
1.77	FINSKÁ CEREMONIÁLNÍ SAUNA	32,35	KD–N	DŘEV. OBKLAD	DŘEV. OBKLAD
1.78	FINSKÁ PANORAMATICKÁ SAUNA	26,29	KD–N	DŘEV. OBKLAD	DŘEV. OBKLAD
1.79	OCHLAZOVACÍ SPRCHY	13,93	KD–N	KO, OŠ	akustický podhled s.v. 3,0m
1.80	OCHLAZOVACÍ BAZÉNEK	6,67	KD–B	KO	akustický podhled s.v. 3,0m
1.81	TICHÁ ODPOČÍVÁRNA	26,38	KD–N	OŠ	akustický podhled s.v. 3,0m
1.82	ODPOČÍVÁRNA	311,51	KD–N	OŠ	akustický podhled s.v. 3,0m
1.83	ZÁDVEŘÍ	6,79	broditko	KO, OŠ	akustický podhled s.v. 3,0m
1.84	TERASA I.	62,11	dřevo		
1.85	TERASA II.	207,79	dřevo		
1.86	OCHLAZOVACÍ SPRCHY	13,37	KD–N	KO	akustický podhled
1.87	ÚKLID	1,71	KD–N	KO=1,8m, OŠ	SDK–V podhled
1.88	WC	3,42	KD–N	KO, OŠ	SDK–V podhled
1.89	FINSKÁ PANORAMATICKÁ SAUNA	22,10	KD–N	DŘEV. OBKLAD	DŘEV. OBKLAD
1.90	FINSKÁ CEREMONIÁLNÍ SAUNA	38,67	KD–N	DŘEV. OBKLAD	DŘEV. OBKLAD
1.91	VENKOVNÍ OCHLAZOVACÍ SPRCHY	3,15	KD–NM	KO, OŠ	SDK–V podhled
1.92	BAZÉN	375,00	KD–B	KD–B	akustický podhled
1.92a	BAZÉNOVÁ HALA	572,89	KD–N	KO, OŠ	akustický podhled
1.93	HALA REKREAČNÍCH BAZÉNŮ	575,91	KD–N	KO, OŠ	akustický podhled s.v. 4,5m
1.93a	REKREAČNÍ BAZÉN	145,44	KD–B	KD–B	akustický podhled s.v. 4,5m
1.94	TOBOGÁNOVÁ VĚŽ	41,90	KD–N	KO, OŠ	OŠ
1.95	WC, SPRCHY – MUŽI	15,80	KD–N	KO, OŠ	akustický podhled s.v. 3,0m
1.96	PLAVČÍK/ 1. POMOC	10,40	KD–N	KO, OŠ	akustický podhled
1.97	WC, SPRCHY – MUŽI	15,27	KD–N	KO, OŠ	akustický podhled

LEGENDA MÍSTNOSTÍ:

Č.M.	ÚČEL MÍSTNOSTI	PLOCHA m^2	POVRCH PODLAH	POVRCH STĚN	POVRCH STROPŮ
1.98	KOJENÍ , PŘEBALOVÁNÍ, SPRCHA, WC	18,08	KD–N	KO, OŠ	akustický podhled
1.99	SKLAD/ÚKLID	9,83	KD–N	KO, OŠ	SDK–V podhled
1.100	SCHODIŠTĚ	13,25	KD–N	KO, OŠ	OŠ
1.101	TURNIKETY – TOBOGÁNOVÁ VĚŽ	7,79	KD–N	KO, OŠ	akustický podhled
1.102					
1.103	DĚTSKÝ BAZÉN	86,81	KD–B	KO–B	akustický podhled
1.104	TRIBUNA	124,05	KD–N		akustický podhled
1.105	CHODBA	45,67	KD–N	KO, OŠ	SDK–V podhled
1.106	SKLAD ŠPINAVÉHO PRÁDLA	6,87	KD–N	OŠ	SDK–V podhled
1.107	CHODBA	23,36	KD–N	OŠ	SDK–V podhled
1.108	VSTUP – TURNIKETY SAUNOVÝ SVĚT	5,51	KD–N	OŠ	SDK–V podhled
1.109	SPRCHY	7,28	KD–N	KO, OŠ	akustický podhled s.v. 3,0m
1.110	SPRCHY	6,09	KD–N	KO, OŠ	akustický podhled s.v. 3,0m
1.111	CHODBA – MASÁŽE	3,55	KD–N	OŠ	SDK–V podhled
1.112	CHODBA – VENKOVNÍ SAUNA	13,20	KD–N	KO, OŠ	SDK–V podhled
1.113	VENKOVNÍ WHIRLPOOL	8,84	nerez		
1.114	SCHODY	11,22	KD–N	OŠ	OŠ
1.115	LEDNICE / MRAZÁKY	5,59	KD–N	KO, OŠ	SDK–V podhled
1.116	MYTÍ NÁDOBÍ	8,15	KD–N	KO, OŠ	SDK–V podhled
1.117	VÝTAH – GASTRO	2,40		OŠ	OŠ
1.118	WC – RECEPCE	3,72	KD–N	KO=1,8m, OŠ	SDK–V podhled
1.119	WC – SAUNÉR	1,41	KD–N	KO=1,8m, OŠ	SDK–V podhled
1.120	ÚKLID – SAUNÉR	1,08	KD–N	KO=1,8m, OŠ	SDK–V podhled
1.121	WHIRLPOOL	6,98	KD–B		akustický podhled s.v. 4,5m
1.122	WHIRLPOOL	6,98	KD–B		akustický podhled s.v. 4,5m
1.123	DĚTSKÉ BROUZDALIŠTĚ	46,36	KD–B		akustický podhled s.v. 4,5m
1.124	HERNÍ VĚŽ	22,09	KD–B		akustický podhled s.v. 4,5m
1.125	SKLAD NÁPOJŮ	3,55	KD–N	OŠ	SDK–V podhled
1.126	TURNIKETY	9,38	KD–N	KO, OŠ	akustický podhled s.v. 4,5m
1.127	ŠPINAVÁ CHODBA	58,32	KD–N	OŠ	akustický podhled
1.128	OCHLAZOVACÍ BIOTOP	36,00	mPVC folie		
1.129	CHODBA – OCHLAZOVACÍ SPRCHY	14,04	KD–N	KO, OŠ	SDK–V podhled
1.130	ÚNIKOVÉ SCHODIŠTĚ	4,94	ocel. pororošt		
1.131	VENKOVNÍ TERASA	528,75	dřevo zeleň		
1.132	TECH. MÍSTNOST – VENKOVNÍ SAUNA	1,37	KD–N	KO, OŠ	SDK–V podhled
1.133	ÚKLID	3,37	KD–N	KO, OŠ	SDK–V podhled
1.134	OCHLAZOVACÍ BAZÉN	1,85	nerez		

LEGENDA MATERIÁLŮ

- stávající ponechávané konstrukce
- vnitřní nenosné konstrukce
- vnější konstrukce
- ŽB nosné konstrukce

projekt h - projekt s.r.o. Korunní 968/31 120 00 Praha 2 IČO 69 46 86 63 DIČ CZ69 46 86 63	±0 = 499,15 POLOHOPISNÝ SYSTEM JTSK VÝŠKOPISNÝ SYSTEM Bpv
STAVBA	Město Příbram, Tyršova 108, Příbram I. 261 01, IČ 00243132
HIP	Ing. K. Rösler — ARCHITEKT: Ing.arch. V. Drobný, Ing.arch. M. Kabriel
ZODP. PROJ.	Ing. K. Rösler — VYPRACOVAL: P. Hnilička
INVESTOR	Město Příbram, Tyršova 108, Příbram I. 261 01, IČ 00243132
STAVBA	CELKOVÁ REKONSTRUKCE A MODERNIZACE AQUAPARKU Příbram, Legionářů 378, Příbram VII., 261 01
PROFESE	arch-stav
DATUM	10/2017
STUPEŇ	DSP
ČÍS. ZAK.	0426
MĚŘÍTKO	1:100
ČÁST	D.1.1 - Architektonicko - stavební část
OBSAH	půdorys 1.NP
ČÍS. VÝKRESU	D.1.1 3.4