

# ÚZEMNÍ PLÁN LHOTA U PŘÍBRAMĚ

NÁVRH 01 / 2020

KOORDINAČNÍ VÝKRES 1 : 5 000

ÚPRAVA ÚZEMNÍHO PLÁNU V SOULADU S USTANOVENÍM § 188 ODST. (1) ZÁKONA Č. 183/2006 SB. O ÚZEMNÍM PLÁNOVÁNÍ A STAVEBNÍM ŘÁDU, V PLATNÉM ZNĚNÍ

POŘIZOVATEL: MěÚ PŘÍBRAM, ODBOR STAVEBNÍ ÚŘAD A ÚZEMNÍ PLÁNOVÁNÍ

ZPRACOVATEL: IVAN PLICKA STUDIO s.r.o.

ZÁZNAM O ÚČINNOSTI	
Označení správního orgánu, který územní plán vydal:	Zastupitelstvo obce Lhota u Příbramě
Datum nabytí účinnosti územního plánu:	
Oprávněná úřední osoba pořizovatele:	
Jméno a příjmení:	Vojtěch Vaverka
Funkce:	vedoucí oddělení územního plánování, Městský úřad Příbram

- HRANICE ŘEŠENÉHO ÚZEMÍ
- HRANICE ZASTAVĚNÉHO ÚZEMÍ
- HRANICE ZASTAVITELNÝCH PLOCH
- POLOHOPIS (KN)

- PLOCHY S ROZDÍLNÝM ZPŮSOBEM VYUŽITÍ**
- PLOCHY SMÍŠENÉ OBYTNÉ
- PLOCHY SMÍŠENÉ OBYTNÉ BYDLENÍ VENKOVSKÉ
- PLOCHY OBČANSKÉHO VYBAVENÍ
- PLOCHY OBČANSKÉHO VYBAVENÍ VEŘEJNÉ VYBAVENÍ
- PLOCHY OBČANSKÉHO VYBAVENÍ SPORT A REKREACE
- PLOCHY VÝROBY A SKLADOVÁNÍ
- PLOCHY VÝROBY A SKLADOVÁNÍ VÝROBA NERUŠÍCÍ, OBCHOD, SLUŽBY
- PLOCHY VÝROBY A SKLADOVÁNÍ ZEMĚDĚLSKÉ HOSPODÁŘENÍ


- PLOCHY TECHNICKÉ INFRASTRUKTURY
- PLOCHY VEŘEJNÝCH PROSTRANSTVÍ
- PLOCHY VEŘEJNÝCH PROSTRANSTVÍ VEŘEJNÁ ZELEN, PARKY, HRBITOVY
- PLOCHY VODNÍ A VODOHOSPODÁŘSKÉ
- PLOCHY VODNÍ A VODOHOSPODÁŘSKÉ
- PLOCHY ZEMĚDĚLSKÉ
- PLOCHY LESNÍ
- PLOCHY PŘÍRODNÍ
- PLOCHY PŘÍRODNÍ

- DOPRAVNÍ INFRASTRUKTURA**
- SILNICE III. TŘÍDY
- MÍSTNÍ KOMUNIKACE
- ÚČELOVÉ KOMUNIKACE
- OCHRANNÉ PÁSMO SILNICE
- AUTOBUSOVÁ ZASTÁVKA
- DOCHÁZKOVÁ VZDÁLENOST ZASTÁVKY - 350m, 500m
- TURISTICKY ZNAČENÉ CYKLOTRASY

- TECHNICKÁ INFRASTRUKTURA**
- VODOVOD
- KANALIZACE SPLAŠKOVÁ
- KANALIZACE SPLAŠKOVÁ VÝTLAK
- KANALIZACE DEŠŤOVÁ
- NADZEMNÍ VEDENÍ VN 22 KV
- EL. VEDENÍ OCHRANNÉ PÁSMO
- TRAFOSTANICE
- KOMUNIKAČNÍ VEDENÍ
- RADIORELÉOVÉ TRASY
- STL PLYNOVOD
- PLYNOVOD BEZPEČNOSTNÍ PÁSMO
- PLYNOVOD OCHRANNÉ PÁSMO
- VTL PLYNOVOD
- ZÁPLAVOVÉ ÚZEMÍ Q100

- ÚZEMNÍ SYSTÉM EKOLOGICKÉ STABILITY**
- BIODIVERZITA REGIONÁLNÍ
- BIODIVERZITA LOKÁLNÍ FUNKČNÍ A ČÁSTEČNÉ FUNKČNÍ
- BIODIVERZITA LOKÁLNÍ FUNKČNÍ A ČÁSTEČNÉ FUNKČNÍ
- BIODIVERZITA LOKÁLNÍ NEFUNKČNÍ
- PODDOLOVANÁ ÚZEMÍ (1557, 1618)
- PHO KOVOHUTÍ

CELÉ SPRÁVNÍ ÚZEMÍ OBCE JE SITUOVÁNO VE VYMEZENÉM ÚZEMÍ LETECKÝCH ZABEZPEČOVACÍCH ZAŘÍZENÍ MINISTERSTVA OBRANY. UMÍSTĚNÍ VÝŠKOVÝCH STAVEB ZDE PODLEŽÁ VYDÁNÍ ZÁVAZNÉHO STANOVISKA MINISTERSTVA OBRANY.

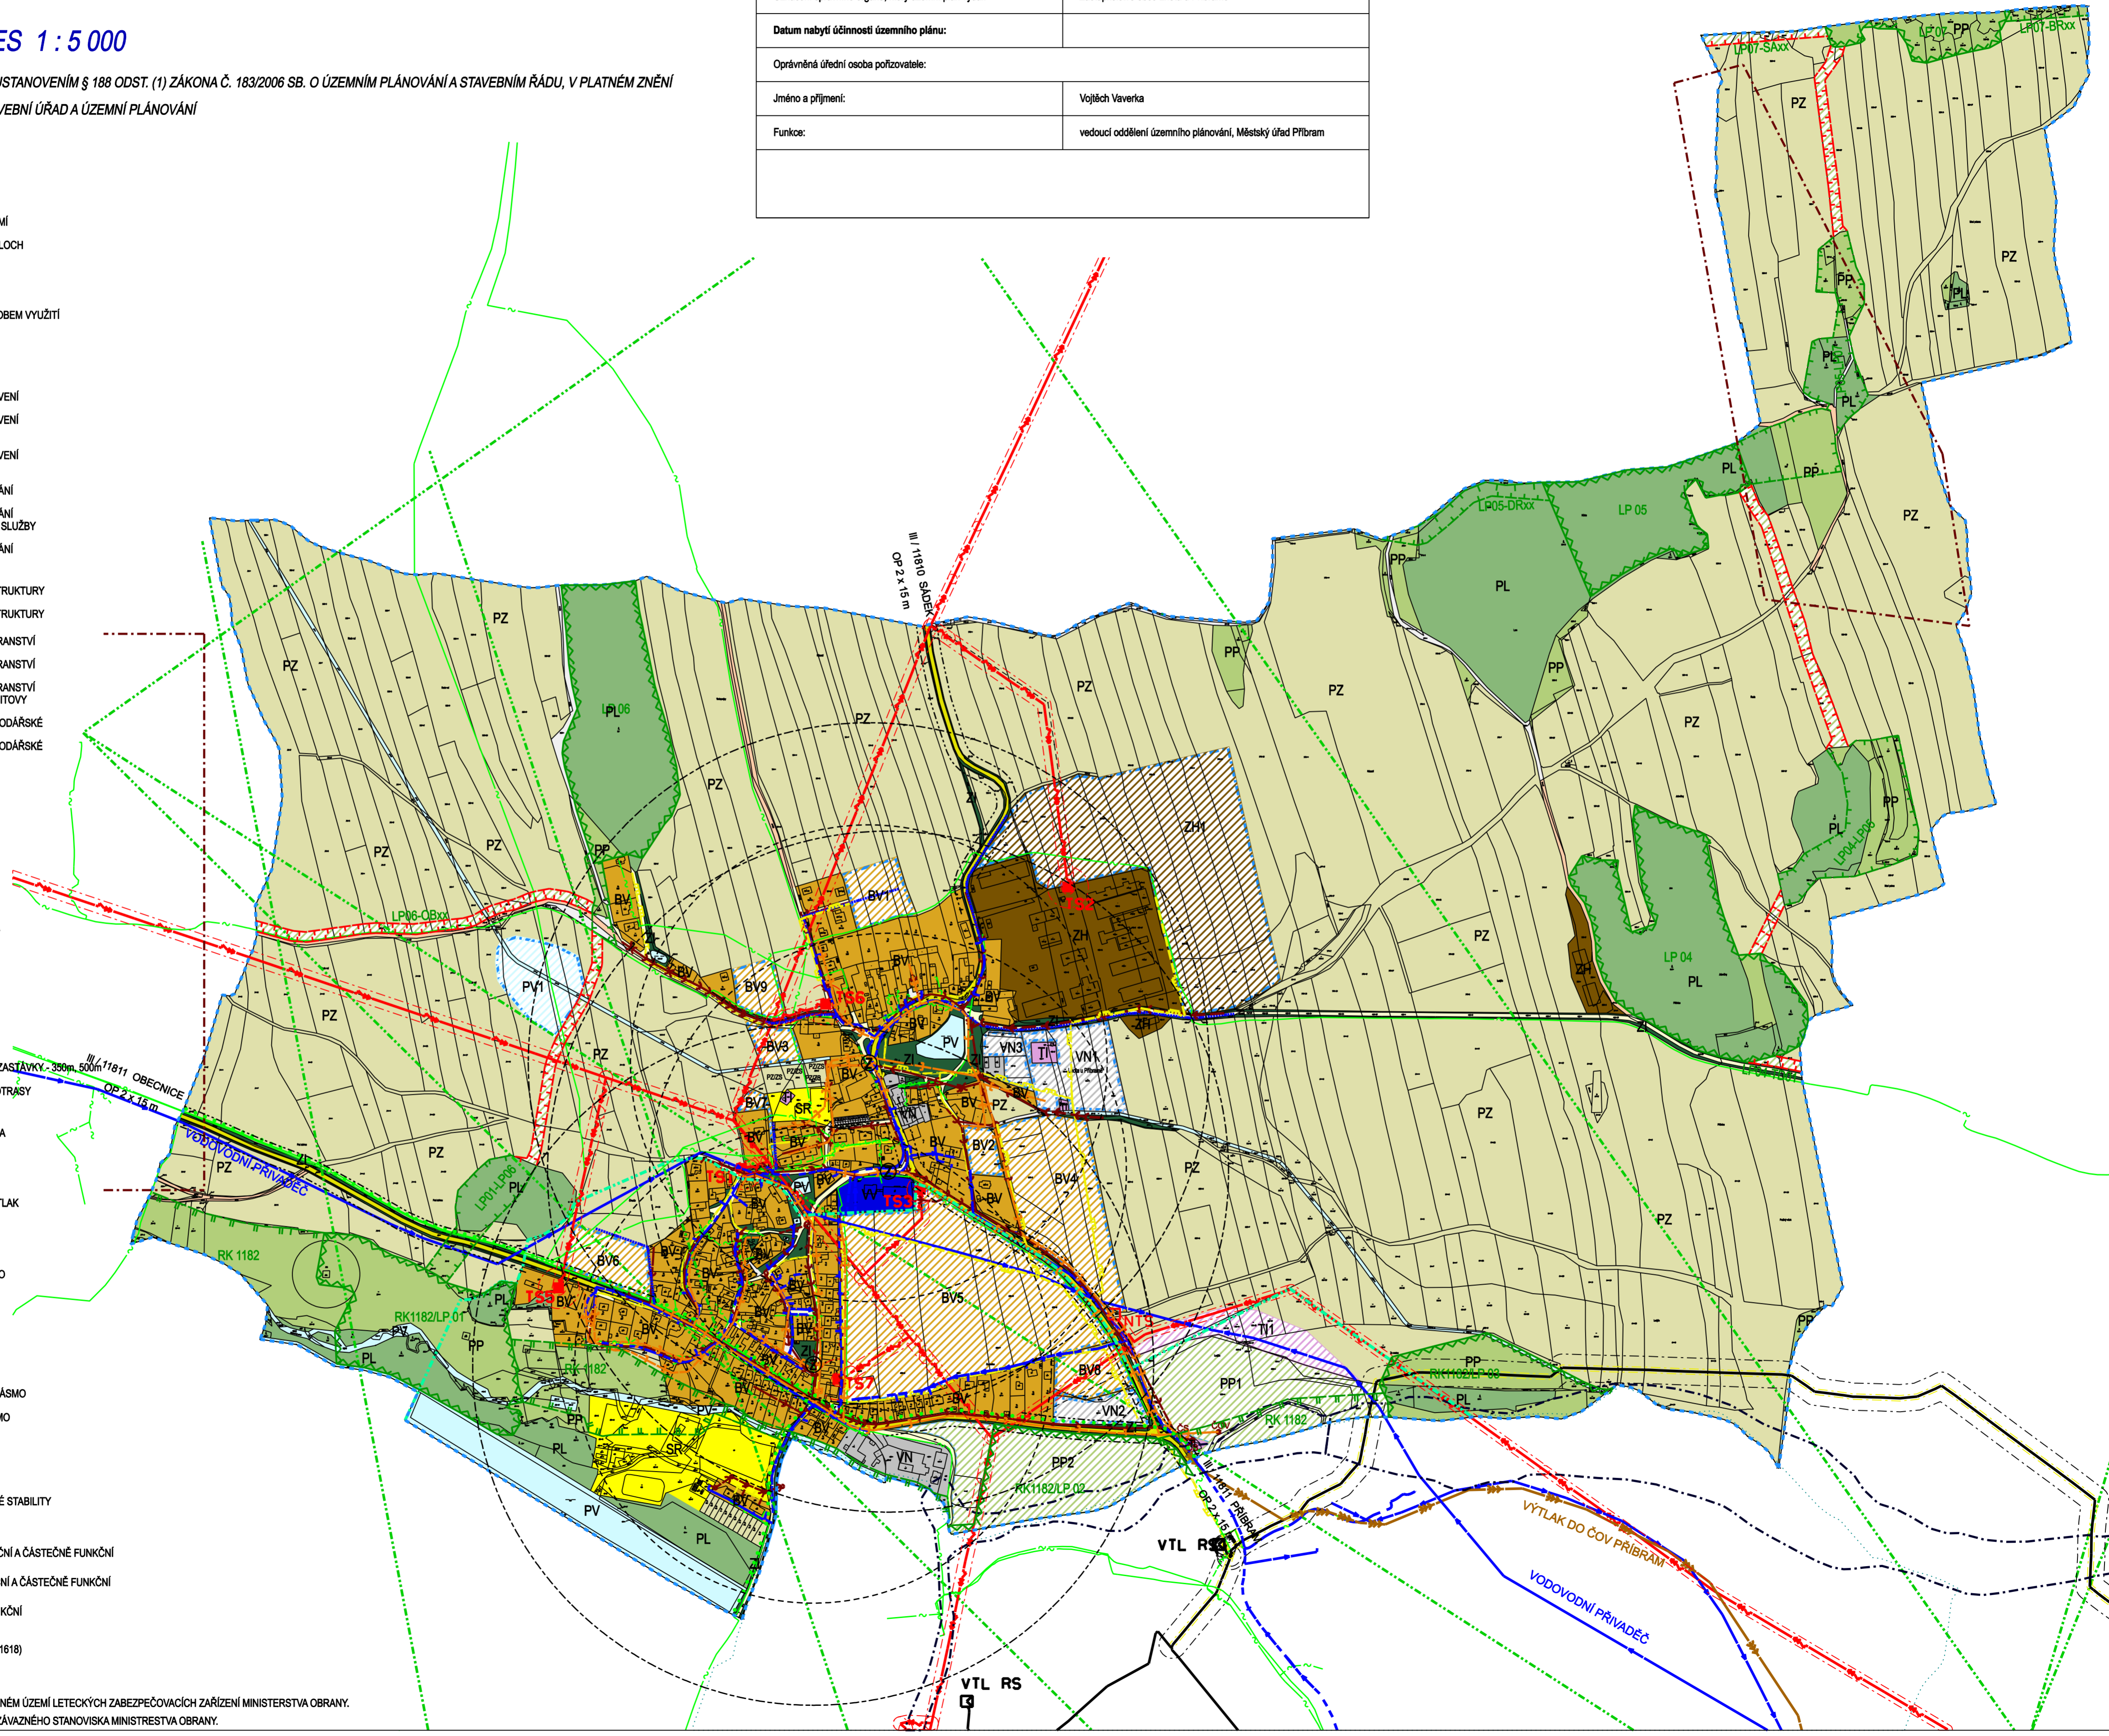

VTL RS

VÝTLAK DO ČOV PŘÍBRAM  
VODOVODNÍ PŘÍVADEČ