
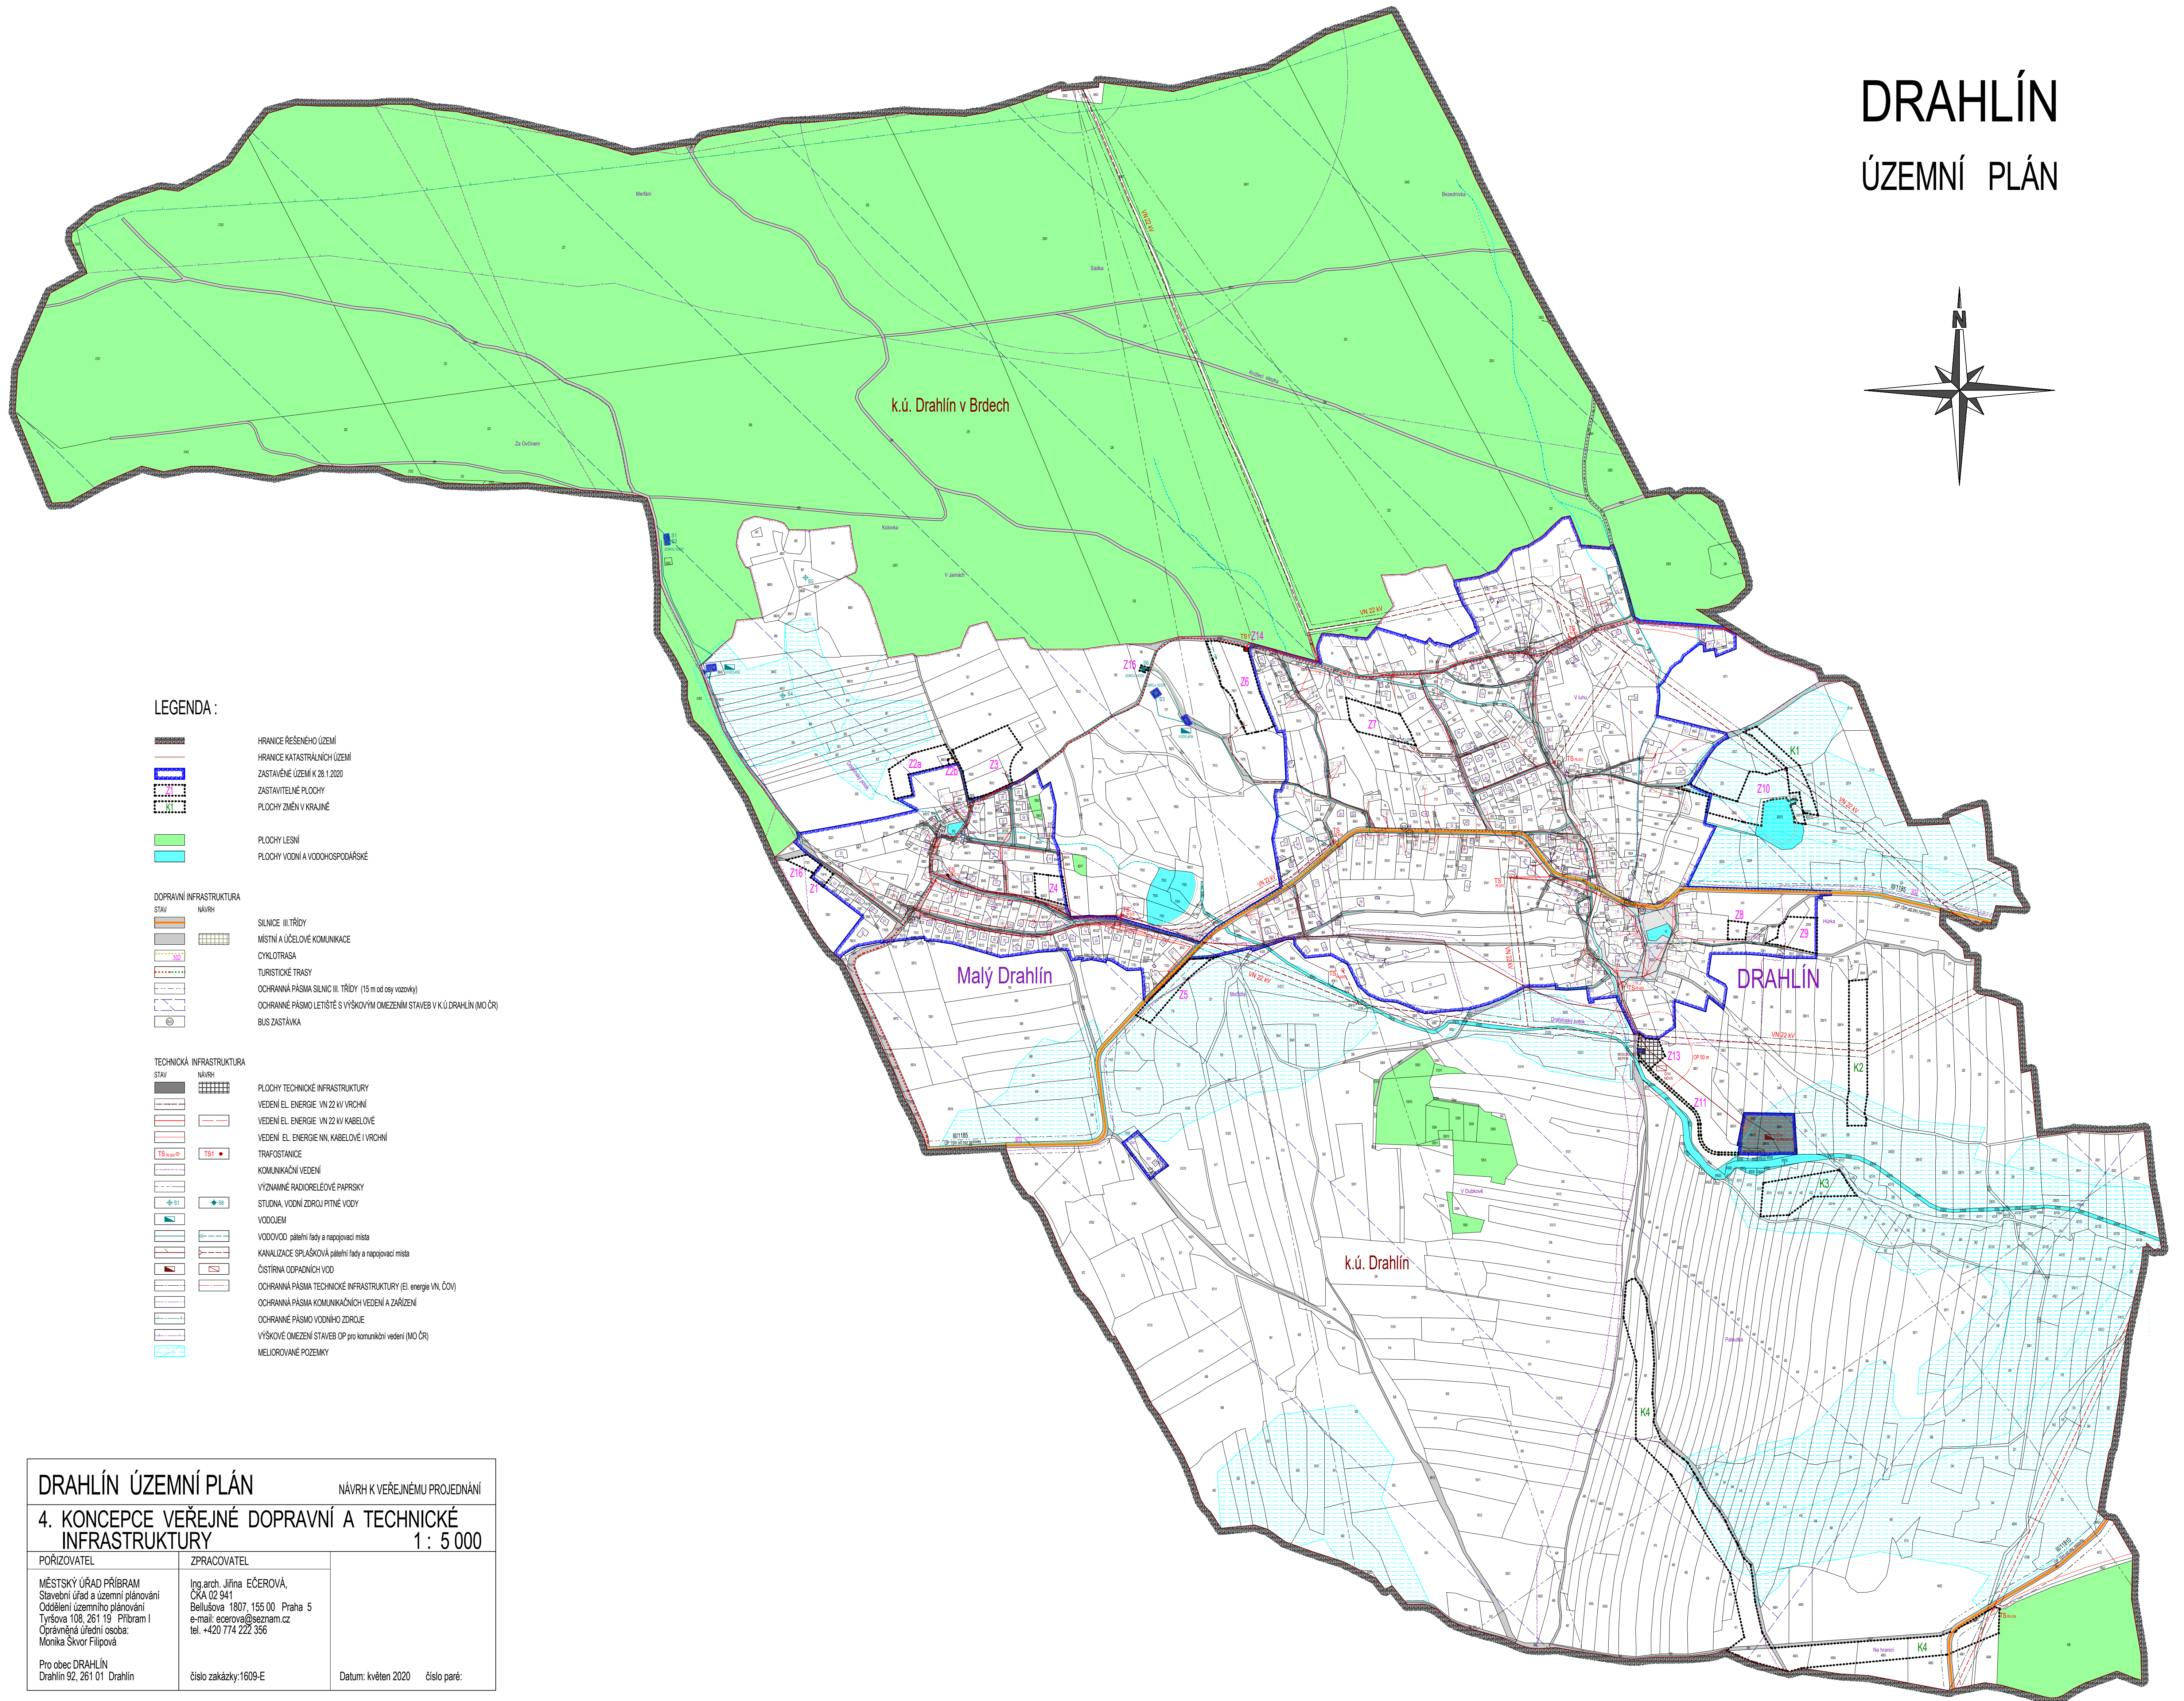


# DRAHLÍN

## ÚZEMNÍ PLÁN

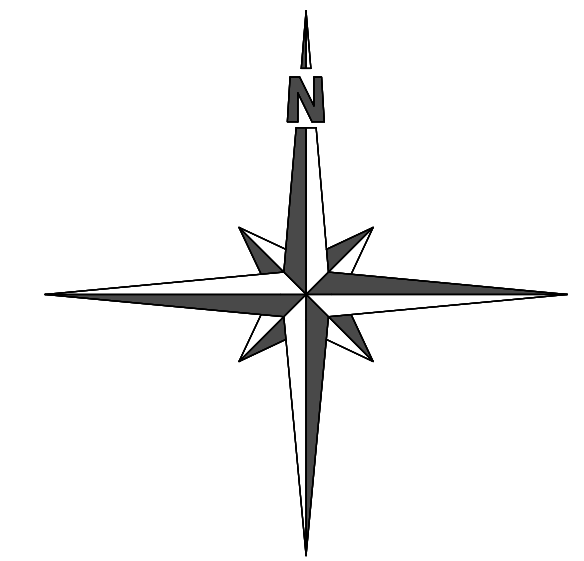

### LEGENDA :

- HRANICE ŘEŠENÉHO ÚZEMÍ
  - HRANICE KATASTRÁLNÍCH ÚZEMÍ
  - ZASTAVĚNÉ ÚZEMÍ K 28.1.2020
  - ZASTAVITELNÉ PLOCHY
  - PLOCHY ZMĚN V KRAJINĚ
  - PLOCHY LESNÍ
  - PLOCHY VODNÍ A VODOHOSPODÁŘSKÉ
- 
- DOPRAVNÍ INFRASTRUKTURA**
- |      |       |  |
|------|-------|--|
| STAV | NAVRH |  |
|      |       | SILNICE III. TŘÍDY   |
|      |       | MÍSTNÍ A ÚČELOVÉ KOMUNIKACE  |
|      |       | CYKLOTRASA   |
|      |       | TURISTICKÉ TRASY   |
|      |       | OCHRANNÁ PÁSMO SILNICE III. TŘÍDY (15 m od osy vozovky)                  |
|      |       | OCHRANNÉ PÁSMO LETIŠTĚ S VÝŠKOVÝM OMEZENÍM STAVEB V K.Ú. DRAHLÍN (MO ČR) |
|      |       | BUS ZASTÁVKA   |
- 
- TECHNICKÁ INFRASTRUKTURA**
- |      |       |   |
|------|-------|---|
| STAV | NAVRH |   |
|      |       | PLOCHY TECHNICKÉ INFRASTRUKTURY                               |
|      |       | VEDENÍ EL. ENERGIE VN 22 kV VROČNÉ                            |
|      |       | VEDENÍ EL. ENERGIE VN 22 kV KABELOVÉ                          |
|      |       | VEDENÍ EL. ENERGIE VN, KABELOVÉ I VROČNÉ                      |
|      |       | TRAFOSTANICE  |
|      |       | KOMUNIKAČNÍ VEDENÍ  |
|      |       | VÝZNAMNÉ RADIOFREKVENČNÉ PAPSRY                               |
|      |       | STUJNA VODNÍ ZDROJ PÍTNÉ VODY                                 |
|      |       | VODOVOD   |
|      |       | VODOVOD páteřní řady a napojovací místa                       |
|      |       | KANALIZACE SPLAŠKOVÁ páteřní řady a napojovací místa          |
|      |       | ČIŠTÍRNA ODPADNÍCH VOD  |
|      |       | OCHRANNÁ PÁSMO TECHNICKÉ INFRASTRUKTURY (El. energie VN, ČOV) |
|      |       | OCHRANNÁ PÁSMO KOMUNIKAČNÍCH VEDENÍ A ZAŘZENÍ                 |
|      |       | OCHRANNÉ PÁSMO VODNÍHO ZDROJE                                 |
|      |       | VÝŠKOVÉ OMEZENÍ STAVEB OP pro komunikační vedení (MO ČR)      |
|      |       | MELIOROVANÉ POZEMKY   |

### DRAHLÍN ÚZEMNÍ PLÁN

NÁVRH K VEŘEJNÉMU PROJEDNÁNÍ

#### 4. KONCEPCE VEŘEJNÉ DOPRAVNÍ A TECHNICKÉ INFRASTRUKTURY

1 : 5 000

POŘIZOVATEL	ZPRACOVATEL	
MĚSTSKÝ ÚŘAD PŘÍBRAM Stavební úřad a územní plánování Oddělení územního plánování Týřšova 108, 261 19 Příbram I Oprávněná úřední osoba: Monika Škvor Filipová	Ing. arch. Jiřina EČEROVÁ, ČKA 02 941 Belleušova 1807, 155 00 Praha 5 e-mail: ecerova@seznam.cz tel. +420 774 222 356	
Pro obec DRAHLÍN Drahlín 92, 261 01 Drahlín	číslo zakázky: 1609-E	Datum: květen 2020 číslo paré:

ÚZEMNÍ PLÁN JE REALIZOVÁN S FINANČNÍM PŘÍSPĚNÍM STŘEDOČESKÉHO KRAJE