
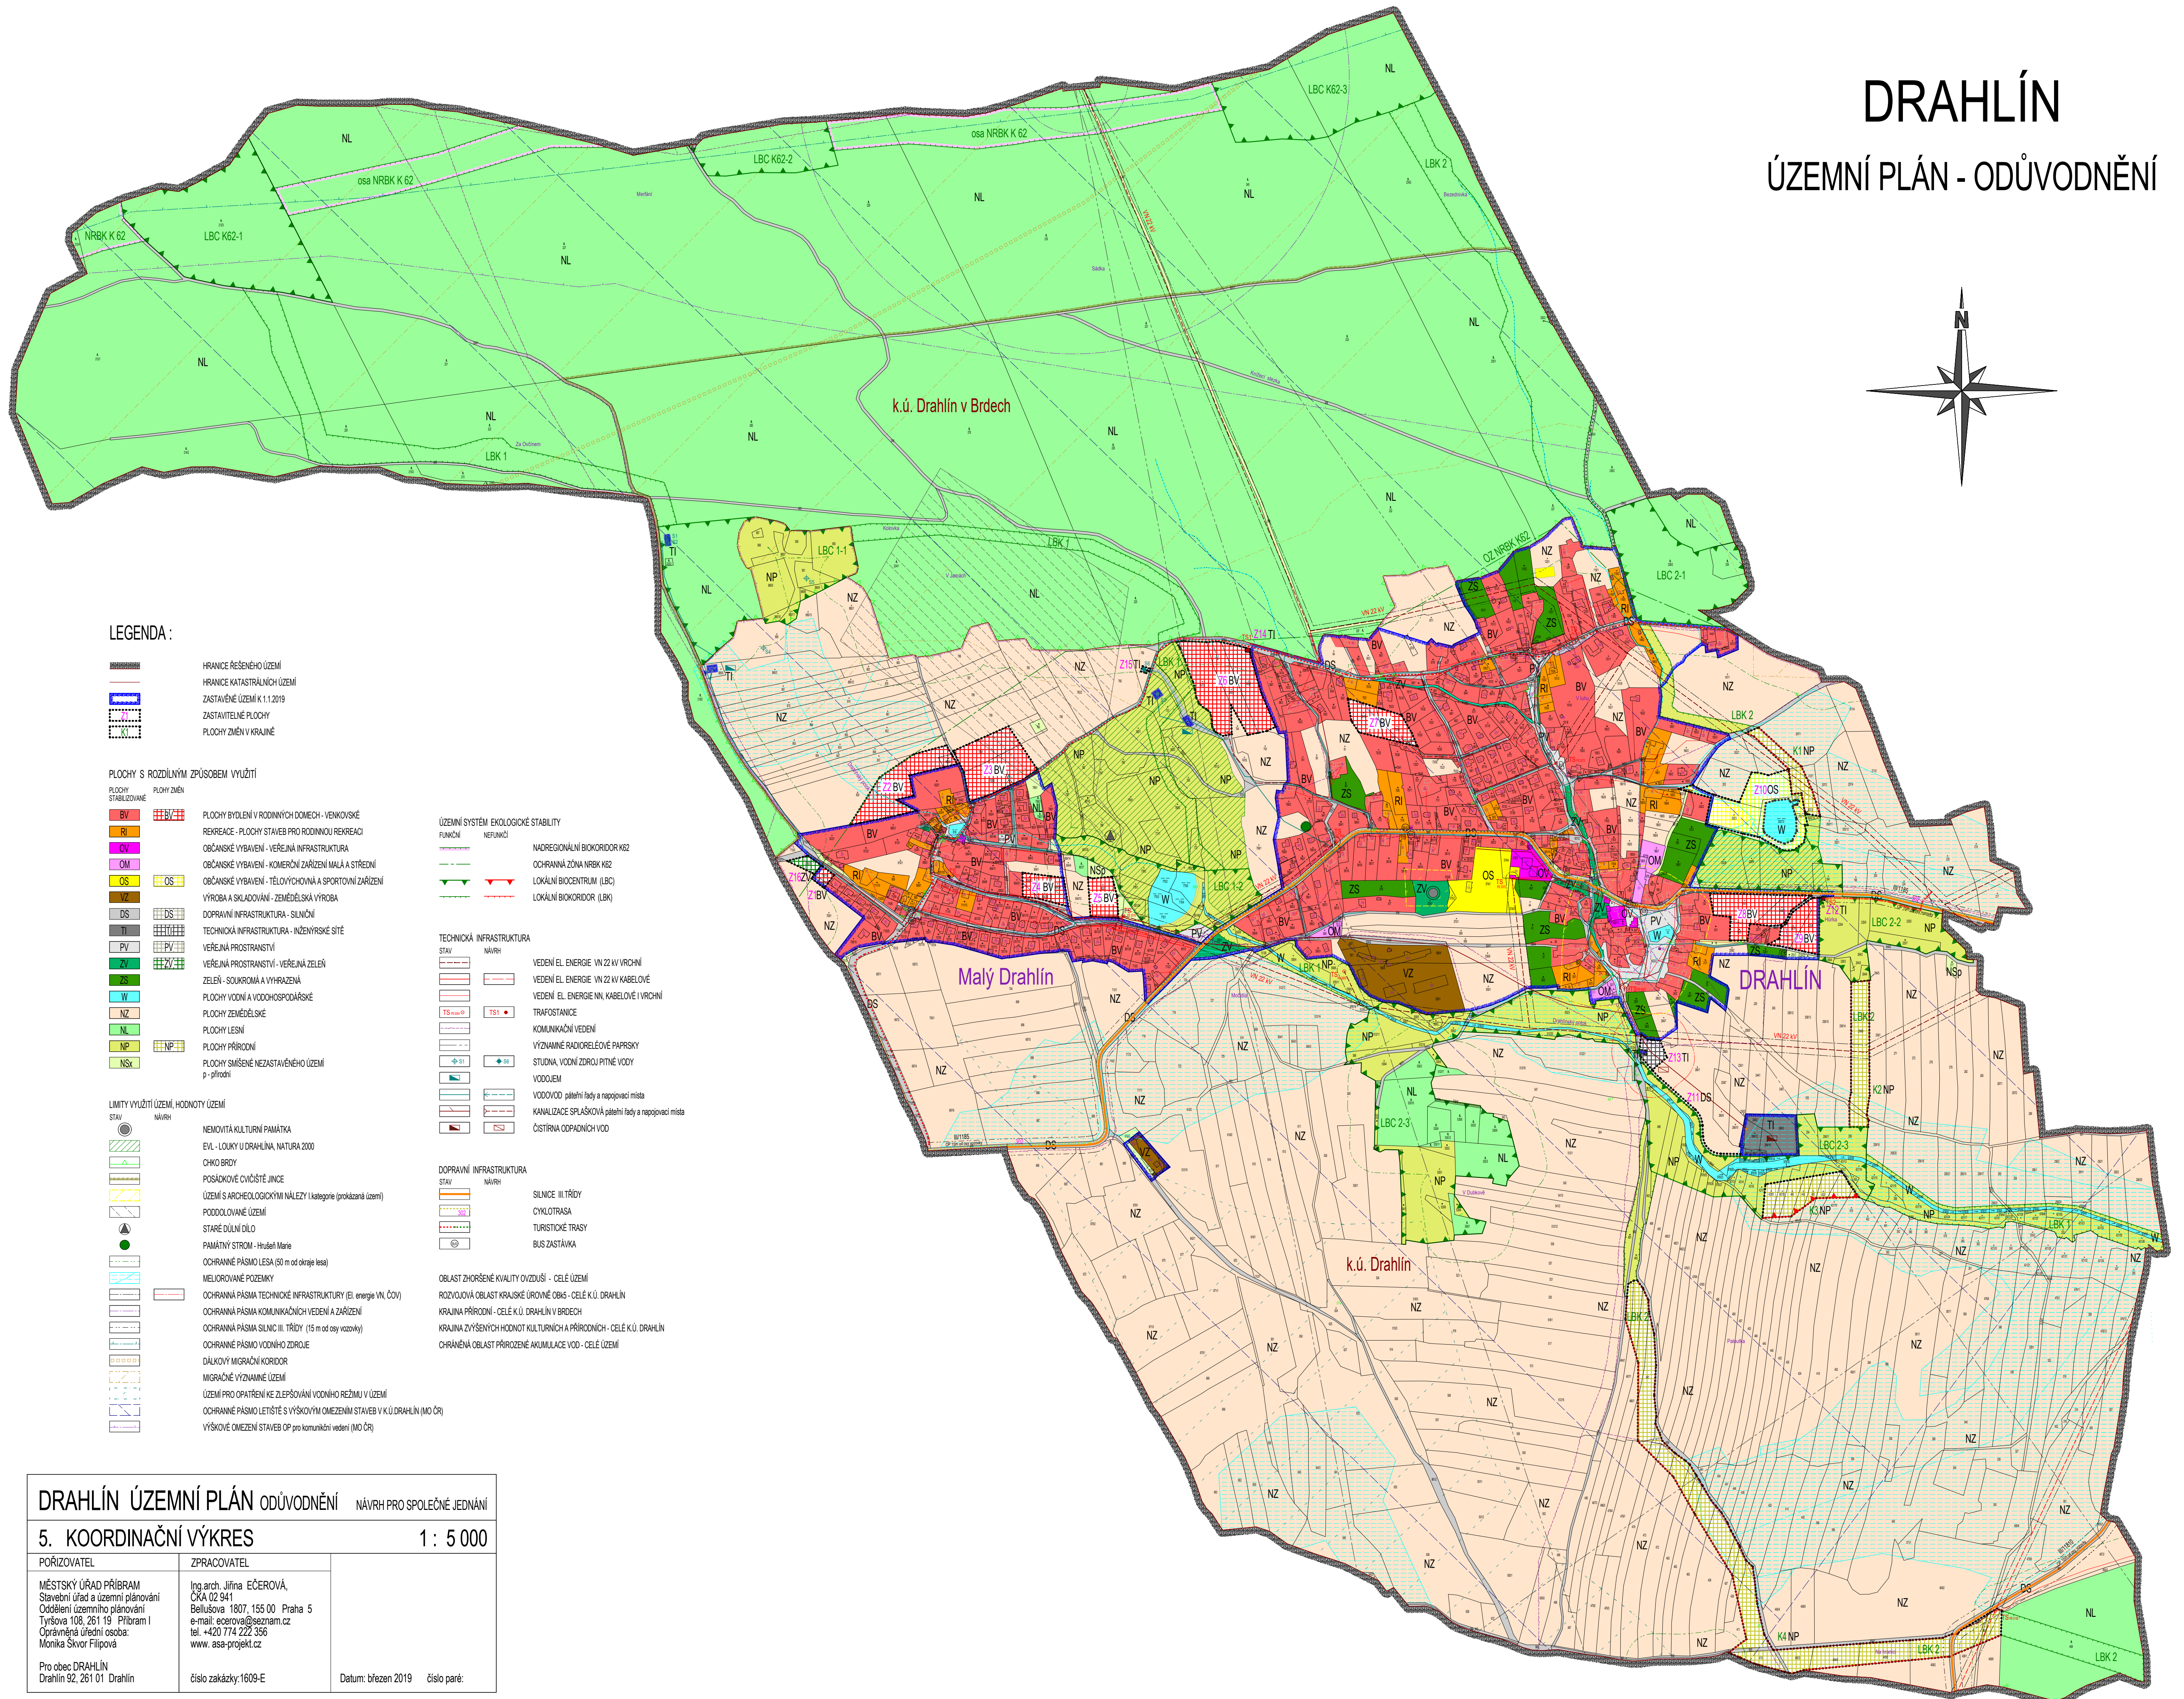


DRAHLÍN

ÚZEMNÍ PLÁN - ODŮVODNĚNÍ

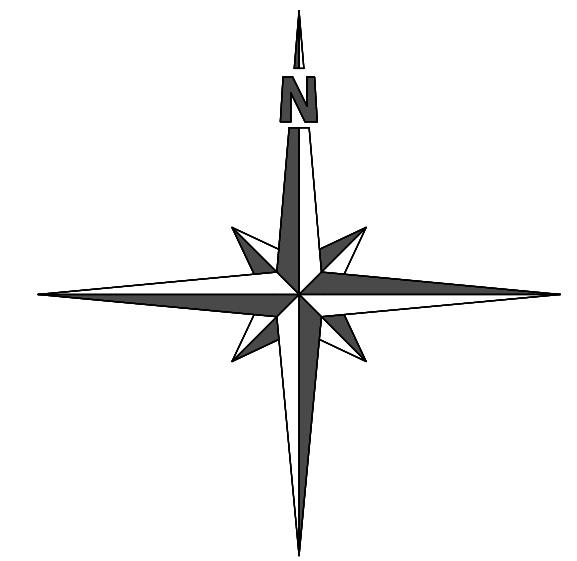

LEGENDA :

- HRANICE PŘESÍŠNĚHO ÚZEMÍ
- HRANICE KATASTRÁLNÍCH ÚZEMÍ
- ZASTAVĚNÉ ÚZEMÍ K 1.1.2019
- ZASTAVITELNÉ PLOCHY
- PLOCHY ZMĚN V KRAJINĚ

PLOCHY S ROZDÍLNÝM ZPŮSOBEM VYUŽITÍ

PLOCHY STABILIZOVANÉ PLOCHY ZMĚN

- BV PLOCHY BYDLENÍ V RODINNÝCH DOMECH - VENKOVSKÉ REKREACE - PLOCHY STAVEB PRO RODINNOU REKREACI
- OV OBČANSKÉ VYBAVENÍ - VEŘEJNÁ INFRASTRUKTURA
- OM OBČANSKÉ VYBAVENÍ - Komerční zařízení malá a střední
- OS OBČANSKÉ VYBAVENÍ - TĚLOVÝCHOVNA A SPORTOVNÍ ZAŘÍZENÍ
- VZ VÝROBA A SKLADOVÁNÍ - ZEMĚDĚLSKÁ VÝROBA
- DS DOPRAVNÍ INFRASTRUKTURA - SILNIČNÍ
- TI TECHNICKÁ INFRASTRUKTURA - INŽENÝRSKÉ SÍTĚ
- PV VEŘEJNÁ PROSTRAVNOST
- ZV VEŘEJNÁ PROSTRAVNOST - VEŘEJNÁ ZELENĚ
- ZS ZELENĚ - SOUKROMÁ A VYHRANĚNÁ
- W PLOCHY VODNÍ A VODOHOSPODÁŘSKÉ
- NZ PLOCHY ZEMĚDĚLSKÉ
- NL PLOCHY LESNÍ
- NP PLOCHY PŘÍRODNÍ
- NSc PLOCHY SMÍŠENÉ NEZASTAVĚNÉHO ÚZEMÍ p - přírodní

LIMITY VYUŽITÍ ÚZEMÍ, HODNOTY ÚZEMÍ

STAV NÁVRH

- NEMOVITÁ KULTURNÍ PAMÁTKA
- EVL - LOUKY U DRAHLÍNA, NATURA 2000
- CHKO BRDY
- POŠÁDKOVÉ OVIČIŠTĚ JINČE
- ÚZEMÍ S ARCHEOLOGICKÝMI NÁLEZY I kategorie (proklázaná území)
- PODOOLOVANÉ ÚZEMÍ
- STARÉ DOLNÍ DÍLO
- PAMÁTNÝ STROM - Hušet Marie
- OCHRANNÉ PÁSMO LESA (50 m od okraje lesa)
- MELIORAČNÉ POZEMKY
- OCHRANNÁ PÁSMA TECHNICKÉ INFRASTRUKTURY (el. energie VN, ČOV)
- OCHRANNÁ PÁSMA KOMUNIKAČNÍCH VEDENÍ A ZAŘÍZENÍ
- OCHRANNÁ PÁSMA SILNIC III. TŘÍDY (15 m od osy vozovky)
- OCHRANNÉ PÁSMO VODNÍHO ZDROJE
- DÁLKOVÝ MIGRAČNÍ KORIDOR
- MIGRAČNĚ VÝZNAMNÉ ÚZEMÍ
- ÚZEMÍ PRO OPATŘENÍ KE ZLEPŠOVÁNÍ VODNÍHO REŽIMU V ÚZEMÍ
- OCHRANNÉ PÁSMO LETIŠTĚ S VÝŠKOVÝM OMEZENÍM STAVEB V KÚ DRAHLÍN (MO ČR)
- VÝŠKOVÉ OMEZENÍ STAVEB OP pro komunikační vedení (MO ČR)

ÚZEMNÍ SYSTÉM, EKOLOGICKÉ STABILITY

Funkční Nefunkční

- NADREGIONÁLNÍ BIODORODOR K62
- OCHRANNÁ ZÓNA NRBK K62
- LOKÁLNÍ BIOCENTRUM (LBC)
- LOKÁLNÍ BIODORODOR (LBK)

TECHNICKÁ INFRASTRUKTURA

STAV NÁVRH

- VEDENÍ EL. ENERIE VN 22 kV VRCHNÍ
- VEDENÍ EL. ENERIE VN 22 kV KABELOVÉ
- VEDENÍ EL. ENERIE NN, KABELOVÉ I VRCHNÍ
- TRAFOSTANICE
- KOMUNIKAČNÍ VEDENÍ
- VÝZNAMNÉ RADIOTELEOVÉ PÁPRSKY
- STUJNA VODNÍ ZDROJŮ PITNÉ VODY
- VODOJEM
- VODOVOD páteřní řady a napojovací místa
- KANALIZACE SPLAŠKOVÁ páteřní řady a napojovací místa
- ČIŠTÍRNA ODPADNÍCH VOD

DOPRAVNÍ INFRASTRUKTURA

STAV NÁVRH

- SILNICE III. TŘÍDY
- CYKLOTRASA
- TURISTICKÉ TRASY
- BUS ZASTÁVKY

OBLAST ZHORŠENÉ KVALITY OVZDUŠÍ - CELE ÚZEMÍ

- ROZVOJOVÁ OBLAST KRAJSKÉ ÚROVNĚ OBAS - CELE KÚ DRAHLÍN
- KRAJINA PŘÍRODNÍ - CELE KÚ DRAHLÍN V BRDECH
- KRAJINA ZVÝŠENÝCH HODNOT KULTURNÍCH A PŘÍRODNÍCH - CELE KÚ DRAHLÍN
- OCHRANĚNÁ OBLAST PŘÍROZNĚ AKUMULACE VOD - CELE ÚZEMÍ

DRAHLÍN ÚZEMNÍ PLÁN ODŮVODNĚNÍ NÁVRH PRO SPOLÉČNÉ JEDNÁNÍ

5. KOORDINAČNÍ VÝKRES 1 : 5 000

POŘIZOVATEL	ZPRACOVATEL	
MĚSTSKÝ ÚŘAD PŘÍBRAM Stavební úřad a územní plánování Oddělení územního plánování Týřšova 108, 261 19 Příbram I Oprávněná úřední osoba: Monika Škvor Filipová	Ing. arch. Jiřina EČEROVÁ, ČKA 02 941 Belleušova 1807, 155 00 Praha 5 e-mail: ecerova@seznam.cz tel. +420 774 222 356 www. asa-projekt.cz	
Pro obec DRAHLÍN Drahlín 92, 261 01 Drahlín	číslo zakázky: 1609-E	Datum: březen 2019 číslo paré: