


ÚZEMNÍ PLÁN PŘÍBRAM

KOORDINAČNÍ VÝKRES 1: 10 000

ÚPLNÉ ZNĚNÍ PO VYDÁNÍ ZMĚNY Č.2 01/2024

POŘIZOVATEL: MĚO PŘÍBRAM, ODBOR STAVEBNÍ ÚŘAD A ÚZEMNÍ PLÁNOVÁNÍ, ODDĚLENÍ ÚZEMNÍHO PLÁNOVÁNÍ
ZPRACOVATEL: IVAN PLUCKA STUDIO s.r.o.

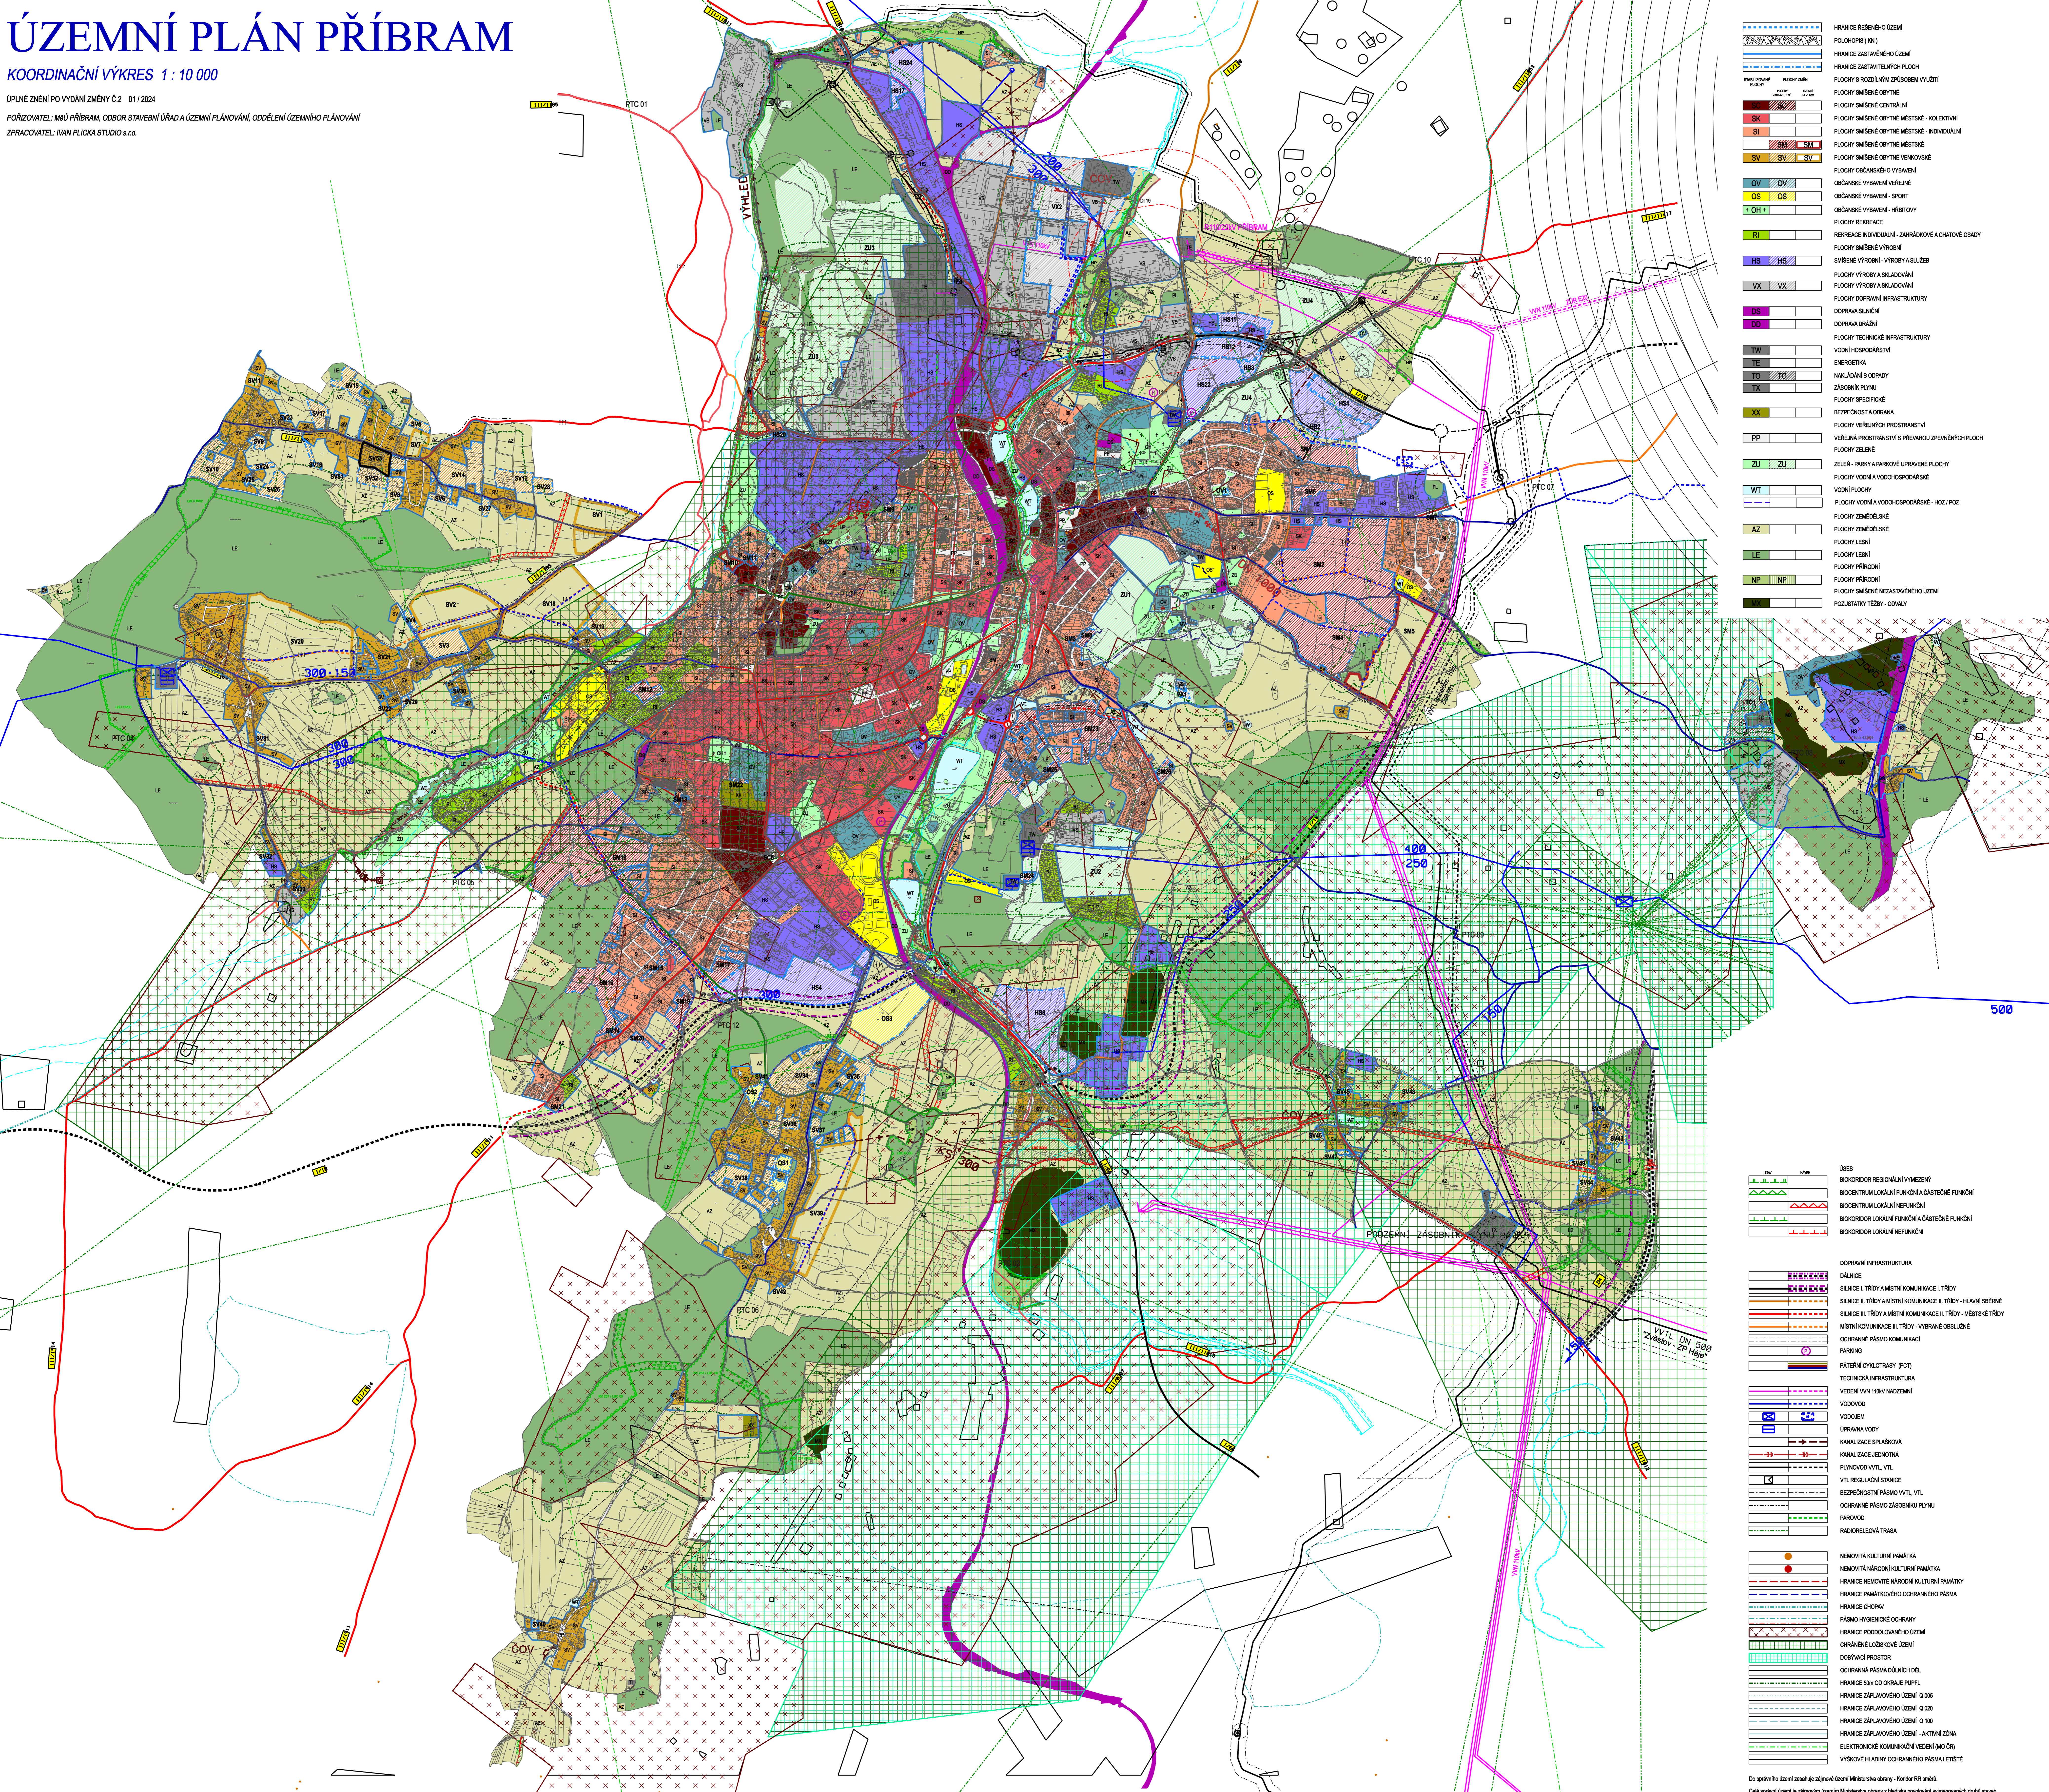

[Symbol]	HRANICE ŘEŠENÉHO ÚZEMÍ
[Symbol]	POLOHOPIS (KN)
[Symbol]	HRANICE ZASTAVĚNÉHO ÚZEMÍ
[Symbol]	HRANICE ZASTAVĚNÝCH PLOCH
[Symbol]	FLOCHY S RŮZLÝM ZPŮSOBEM VYUŽITÍ
[Symbol]	FLOCHY SMÍŠENÉ OBYTNÉ
[Symbol]	FLOCHY SMÍŠENÉ CENTRÁLNÍ
[Symbol]	FLOCHY SMÍŠENÉ OBYTNÉ MĚSTSKÉ - KOLEKTIVNÍ
[Symbol]	FLOCHY SMÍŠENÉ OBYTNÉ MĚSTSKÉ - INDIVIDUÁLNÍ
[Symbol]	FLOCHY SMÍŠENÉ OBYTNÉ MĚSTSKÉ - SM
[Symbol]	FLOCHY SMÍŠENÉ OBYTNÉ VENKOVSKÉ
[Symbol]	FLOCHY OBYTNÉHO VYBAVENÍ
[Symbol]	OBČANSKÉ VYBAVENÍ - SPORT
[Symbol]	OBČANSKÉ VYBAVENÍ - HRŠTOVY
[Symbol]	FLOCHY REKREACE
[Symbol]	REKREACE INDIVIDUÁLNÍ - ZAHŘADKOVÉ A CHATOVÉ OADY
[Symbol]	FLOCHY SMÍŠENÉ VÝROBNÍ
[Symbol]	SMÍŠENÉ VÝROBNÍ - VÝROBA SLUŽEB
[Symbol]	FLOCHY VÝROBY A SKLADOVÁNÍ
[Symbol]	FLOCHY VÝROBY A SKLADOVÁNÍ
[Symbol]	FLOCHY DOPRAVNÍ INFRASTRUKTURY
[Symbol]	DOPRAVA SILNIČNÍ
[Symbol]	DOPRAVA DRÁŽNÍ
[Symbol]	FLOCHY TECHNICKÉ INFRASTRUKTURY
[Symbol]	VODNÍ HOSPODÁŘSTVÍ
[Symbol]	ENERGETIKA
[Symbol]	TE
[Symbol]	TO
[Symbol]	TX
[Symbol]	XX
[Symbol]	BEZPEČNOST A OBRANA
[Symbol]	FLOCHY VEŘEJNÝCH PROSTRANSTVÍ
[Symbol]	VEŘEJNÁ PROSTRANSTVÍ S PŘEVOHOU ZPEVŇENÝCH PLOCH
[Symbol]	FLOCHY ZELENÉ
[Symbol]	ZELEŇ - PARKY A PARKOVÉ ÚPRAVNÉ PLOCHY
[Symbol]	FLOCHY VODNÍ A VODOHOSPODÁŘSKÉ
[Symbol]	VODŇNÍ PLOCHY
[Symbol]	FLOCHY VODNÍ A VODOHOSPODÁŘSKÉ - HŮZ / POZ
[Symbol]	AZ
[Symbol]	FLOCHY ZEMĚDĚLSKÉ
[Symbol]	FLOCHY LESNÍ
[Symbol]	FLOCHY LESNÍ
[Symbol]	FLOCHY PŘÍRODNÍ
[Symbol]	FLOCHY PŘÍRODNÍ
[Symbol]	FLOCHY SMÍŠENÉ NEZASTAVĚNÉHO ÚZEMÍ
[Symbol]	PODSTATKY TĚŽBY - OVALY

[Symbol]	ČES
[Symbol]	BIOCENTRUM REGIONÁLNÍ VYMEZENÍ
[Symbol]	BIOCENTRUM LOKÁLNÍ FUNKČNÍ A ČÁSTIČNÉ FUNKČNÍ
[Symbol]	BIOCENTRUM LOKÁLNÍ NEFUNKČNÍ
[Symbol]	BIOCENTRUM LOKÁLNÍ FUNKČNÍ A ČÁSTIČNÉ FUNKČNÍ
[Symbol]	BIOCENTRUM LOKÁLNÍ NEFUNKČNÍ
[Symbol]	DOPRAVNÍ INFRASTRUKTURA
[Symbol]	DÁLNIČE
[Symbol]	SILNICE I. TŘÍDY A MÍSTNÍ KOMUNIKACE I. TŘÍDY
[Symbol]	SILNICE II. TŘÍDY A MÍSTNÍ KOMUNIKACE II. TŘÍDY - HLAVNÍ OSĚRNÉ
[Symbol]	SILNICE III. TŘÍDY A MÍSTNÍ KOMUNIKACE III. TŘÍDY - MĚSTSKÉ TŘÍDY
[Symbol]	MÍSTNÍ KOMUNIKACE III. TŘÍDY - VYBAVENÉ OSĚRNÉ
[Symbol]	OCHRANNÉ PÁSMO KOMUNIKACE
[Symbol]	PARKING
[Symbol]	PÁTEŠNÍ CYKLOTRASY (PCT)
[Symbol]	TECHNICKÁ INFRASTRUKTURA
[Symbol]	VEDENÍ VNĚJŠÍHO MĚŘENÍ
[Symbol]	VODOVOD
[Symbol]	VODOVOD
[Symbol]	ÚPRAVA VODY
[Symbol]	KANALIZACE SPLÁŠKOVÁ
[Symbol]	KANALIZACE JEDNOTNÁ
[Symbol]	PLYNOVOD VYTĚL VTL
[Symbol]	VTL REGULÁČNÍ STANICE
[Symbol]	BEZPEČNOSTNÍ PÁSMO VYTĚL VTL
[Symbol]	OCHRANNÉ PÁSMO ZÁSOBNIKU PLYNU
[Symbol]	PAROVOD
[Symbol]	RADIORELEVÁ TRASA
[Symbol]	NEMOVITÁ KULTURNÍ PAMÁTKA
[Symbol]	NEMOVITÁ NÁRODNÍ KULTURNÍ PAMÁTKA
[Symbol]	HRANICE NEMOVITĚ NÁRODNÍ KULTURNÍ PAMÁTKY
[Symbol]	HRANICE PAMÁTKOVÉHO OCHRANNÉHO PÁSMO
[Symbol]	HRANICE CHOPAV
[Symbol]	PÁSMO HYGIENICKÉ OCHRANY
[Symbol]	HRANICE PODOLOVANÉHO ÚZEMÍ
[Symbol]	OCHRANĚNÉ LOŽISKOVÉ ÚZEMÍ
[Symbol]	DOPRAVNÍ PROSTOR
[Symbol]	OCHRANNA PÁSMO DĚLNÍCH DĚL
[Symbol]	HRANICE 50m OD OKRAJE PUPPL
[Symbol]	HRANICE ZÁPLAVOVÉHO ÚZEMÍ Q 005
[Symbol]	HRANICE ZÁPLAVOVÉHO ÚZEMÍ Q 020
[Symbol]	HRANICE ZÁPLAVOVÉHO ÚZEMÍ - AKTIVNÍ ZONA
[Symbol]	ELEKTRONICKÉ KOMUNIKAČNÍ VEDENÍ (MČ ČR)
[Symbol]	VÝŠKOVÉ HLADINY OCHRANNÉHO PÁSMO LETIŠTĚ

Do správního území zasahuje zájmové území Ministerstva obrany - Koridor RR úněb.
Celé správní území je zájmovým územím Ministerstva obrany z hlediska provedení výměnových druhů staveb.