
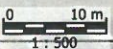


Bc. Petra Puhalová
POLICIE ČESKÉ REPUBLIKY
Důvod podepsání:
Čas podepsání: 11.09.2024 7:16:52

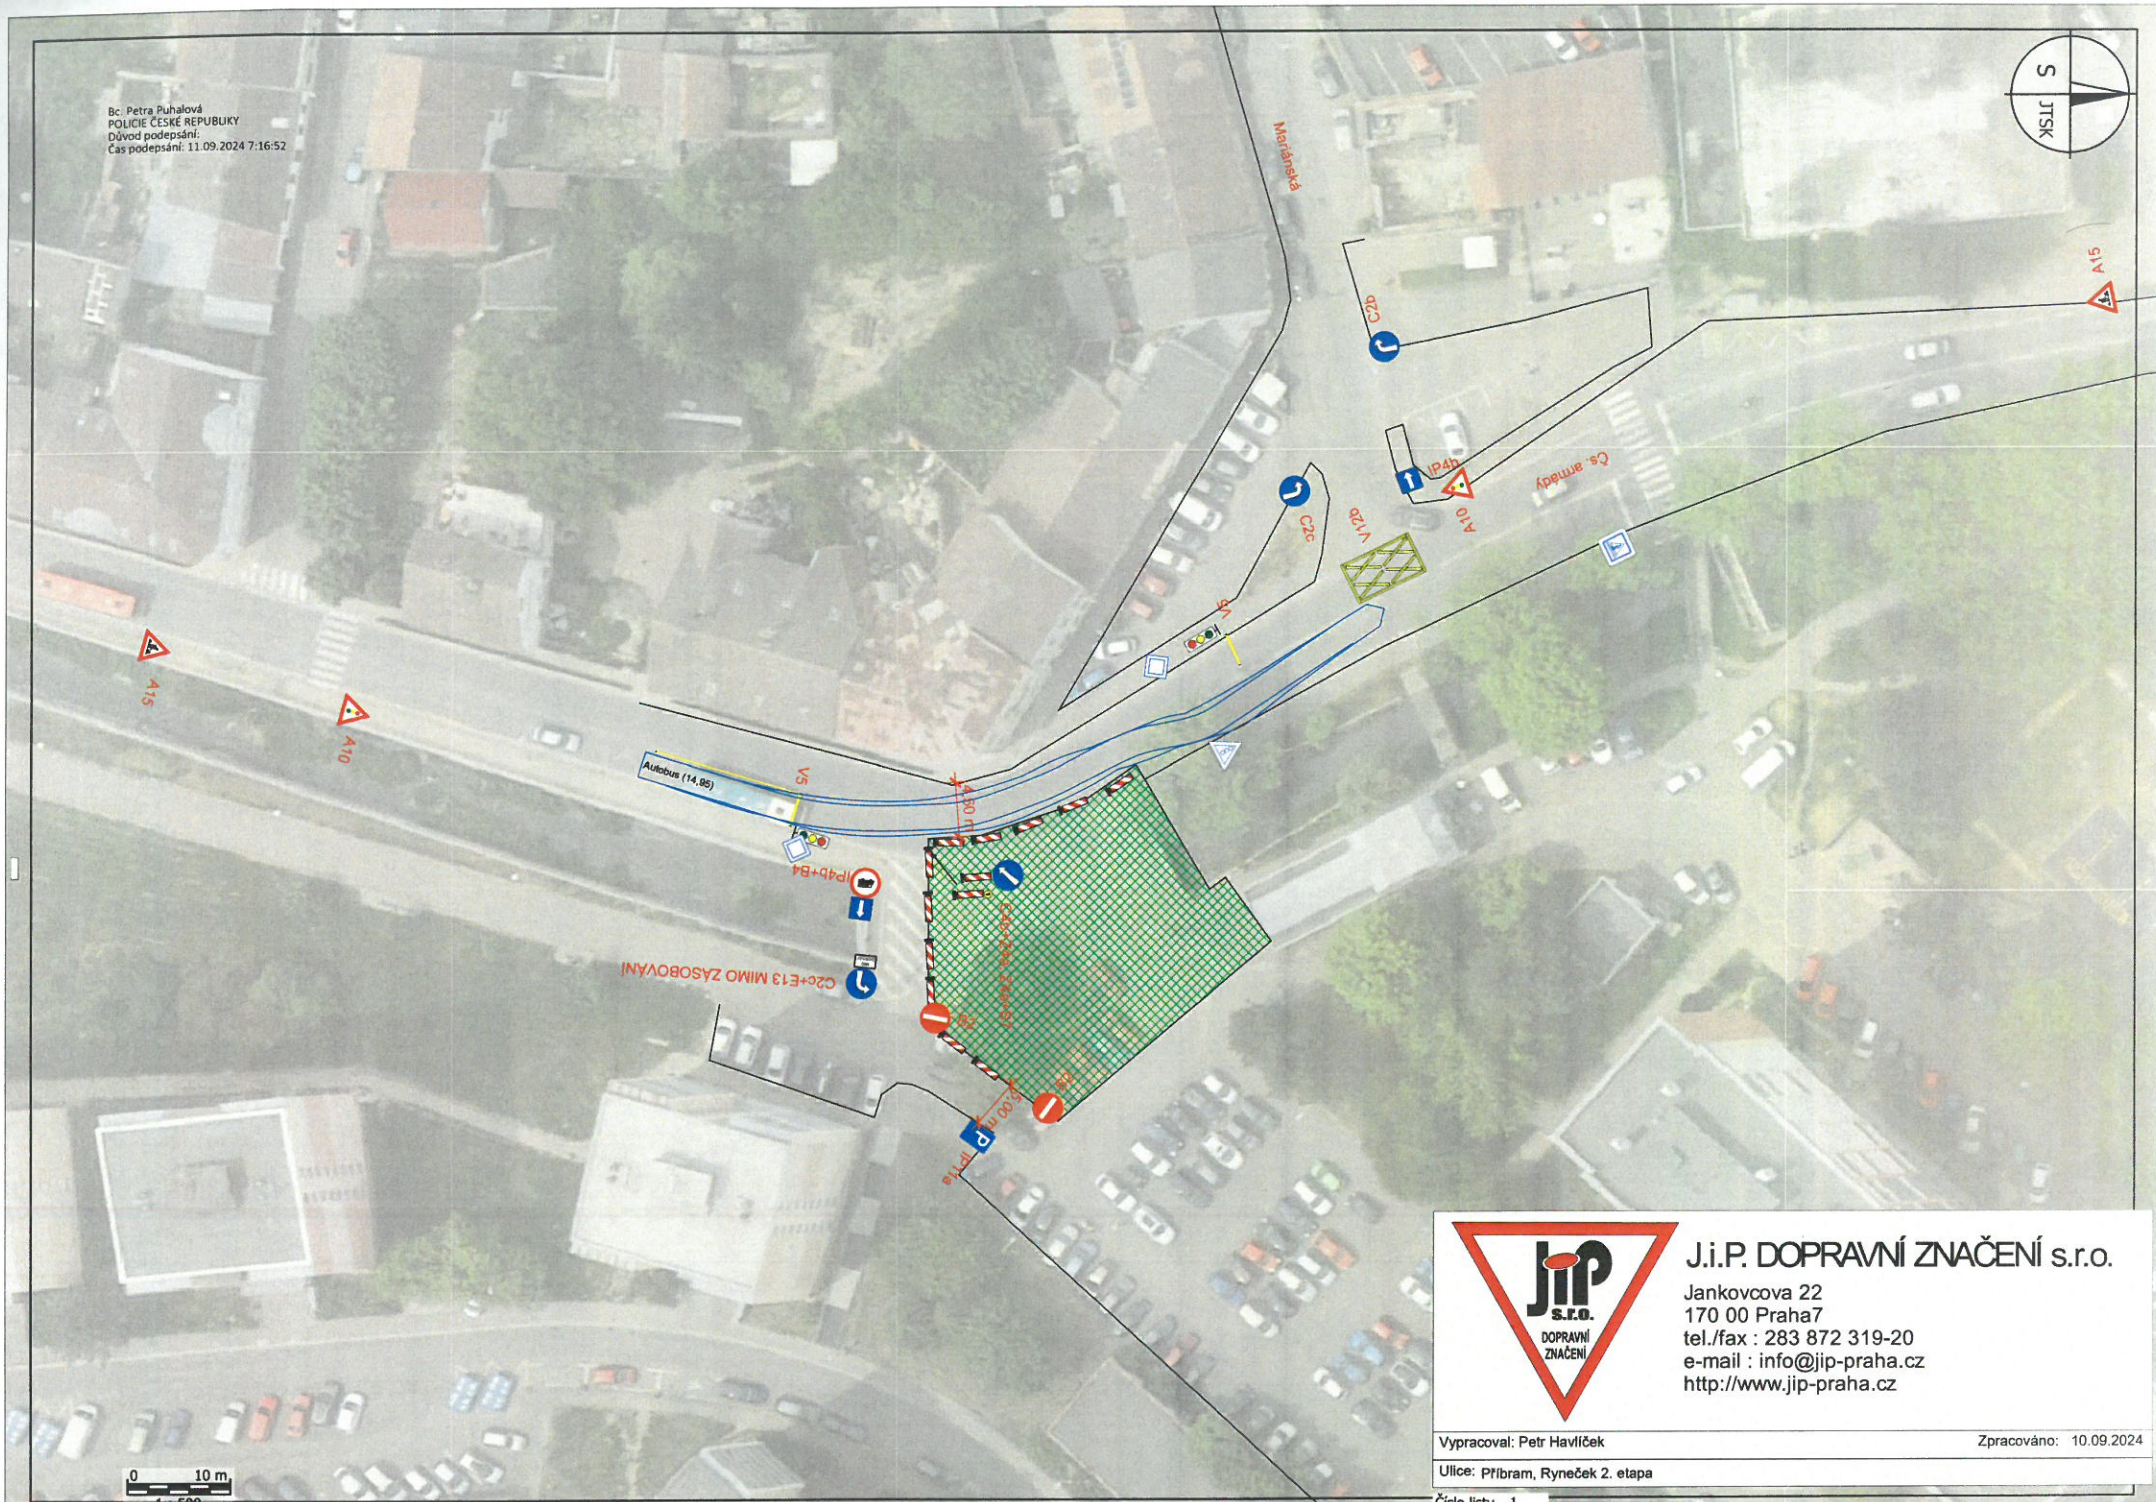



J.i.P. DOPRAVNÍ ZNAČENÍ s.r.o.
Jankovcova 22
170 00 Praha 7
tel./fax : 283 872 319-20
e-mail : info@jip-praha.cz
http://www.jip-praha.cz

Vypracoval: Petr Havlíček

Zpracováno: 10.09.2024

Ulice: Příbram, Ryneček 2. etapa

Číslo listu 1

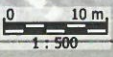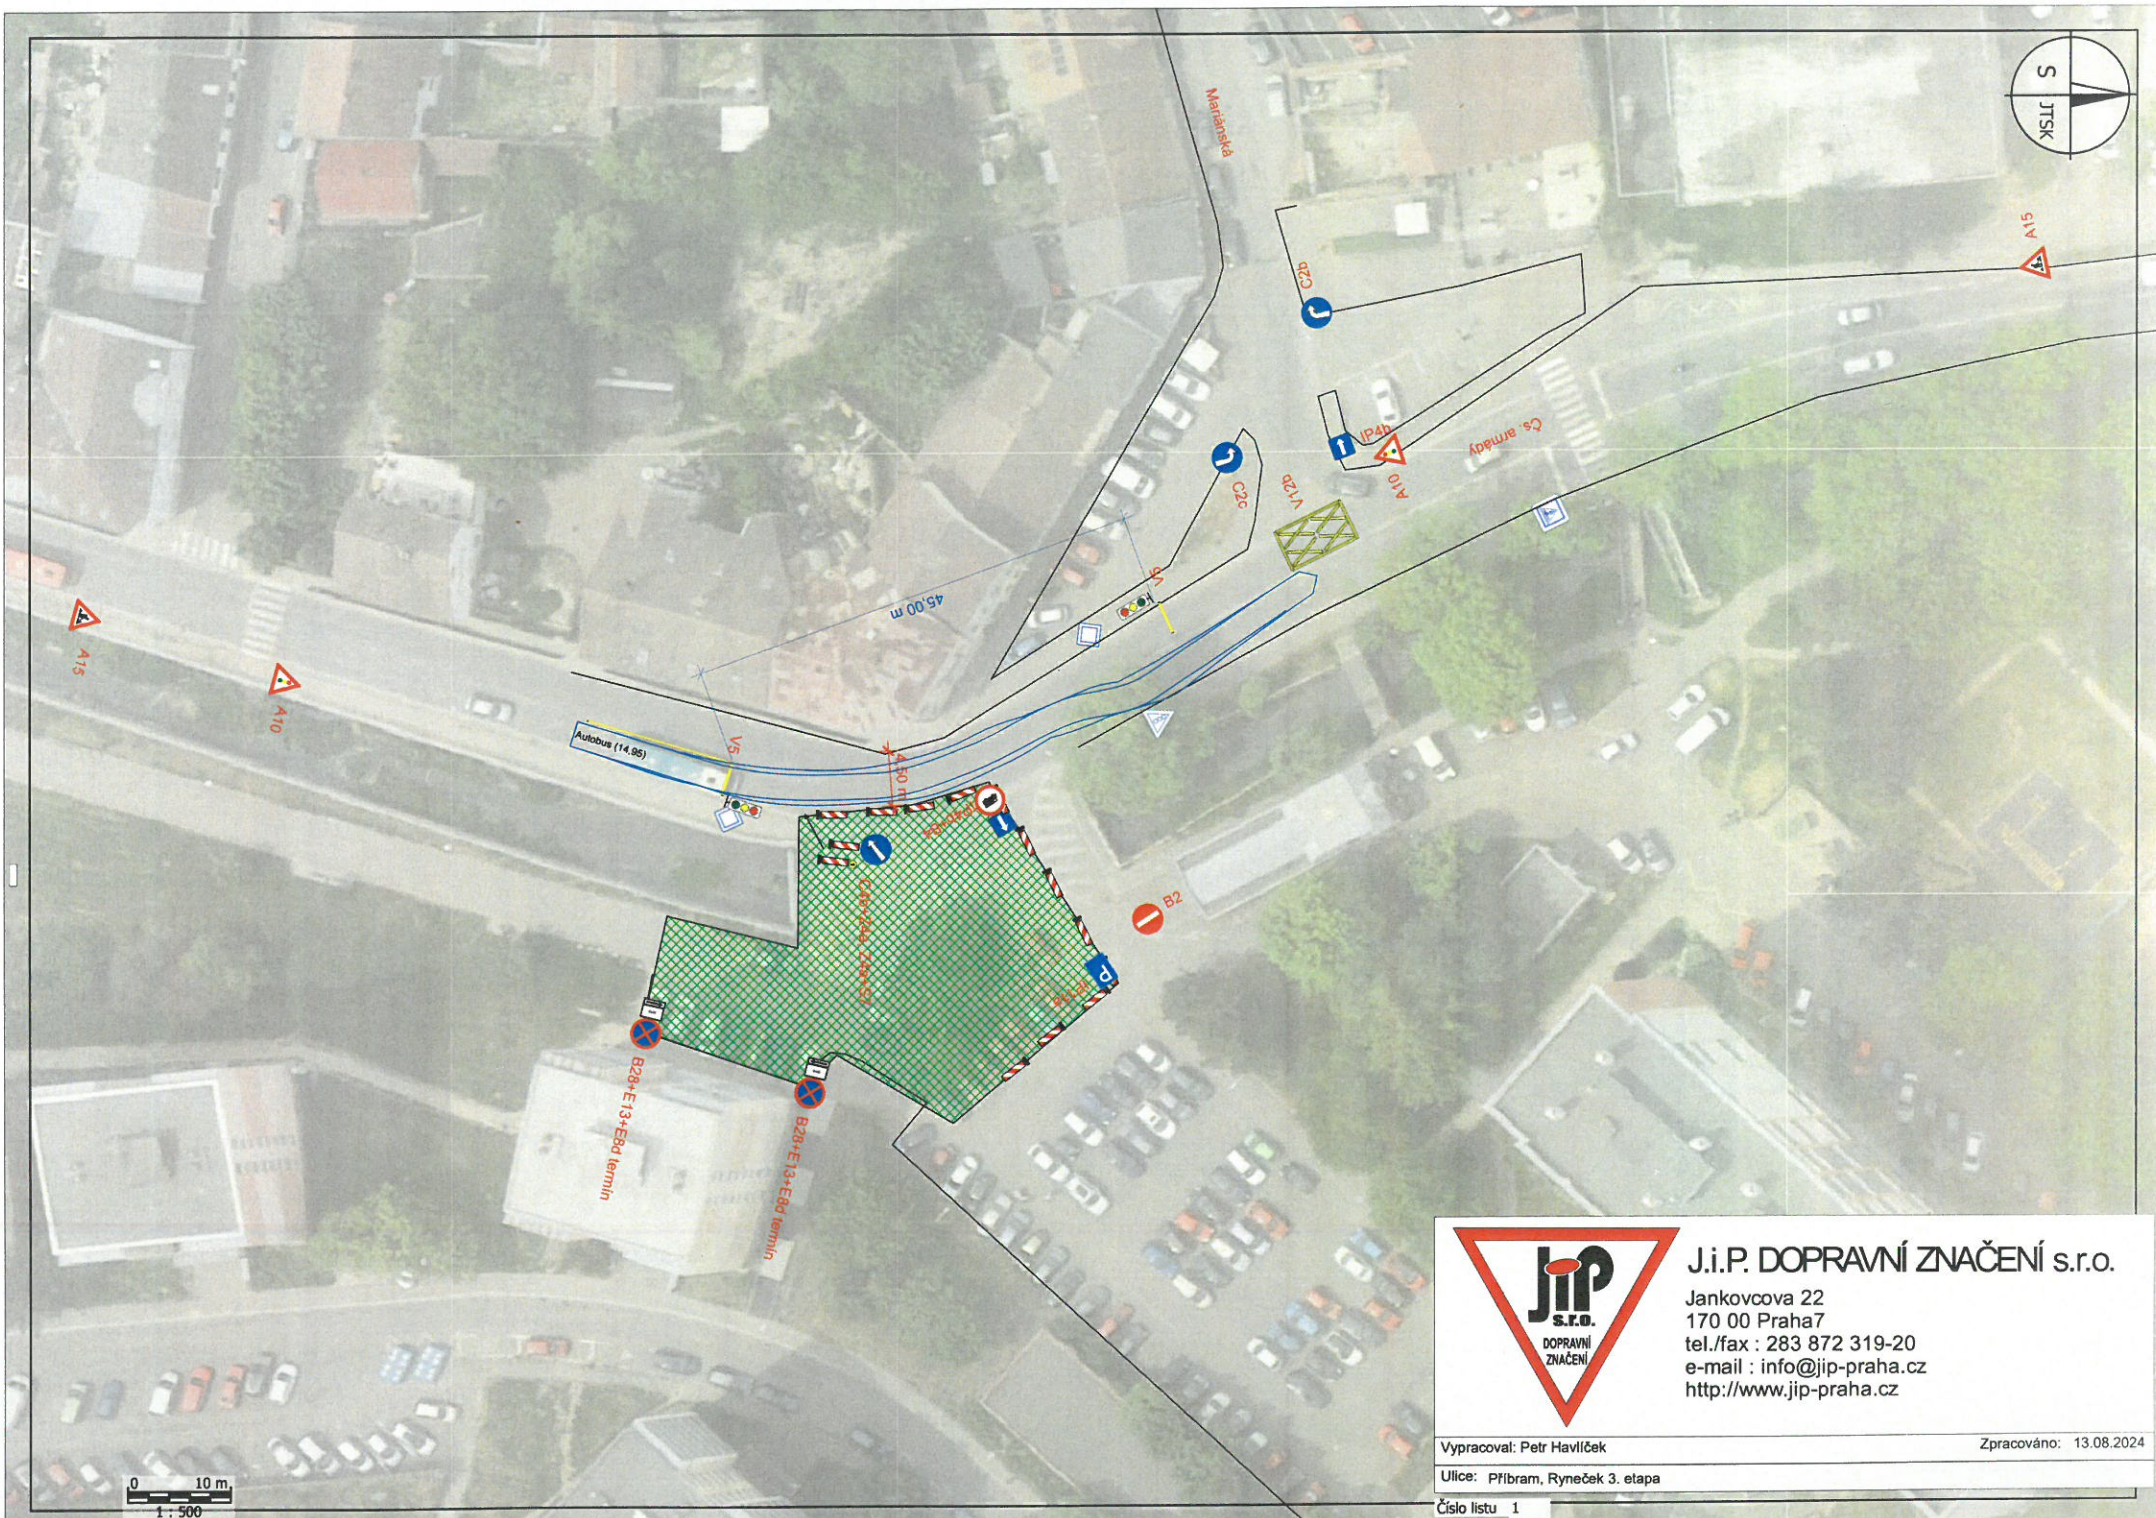

J.i.P. DOPRAVNÍ ZNAČENÍ s.r.o.
 Jankovcova 22
 170 00 Praha7
 tel./fax : 283 872 319-20
 e-mail : info@jip-praha.cz
 http://www.jip-praha.cz


Vypracoval: Petr Havlíček

Zpracováno: 13.08.2024

Ulice: Příbram, Ryneček 3. etapa

Číslo listu 1

Bc. Petra Puhalová
POLICIE ČESKÉ REPUBLIKY
Důvod podepsání:
Čas podepsání: 09.09.2024 10:23:11

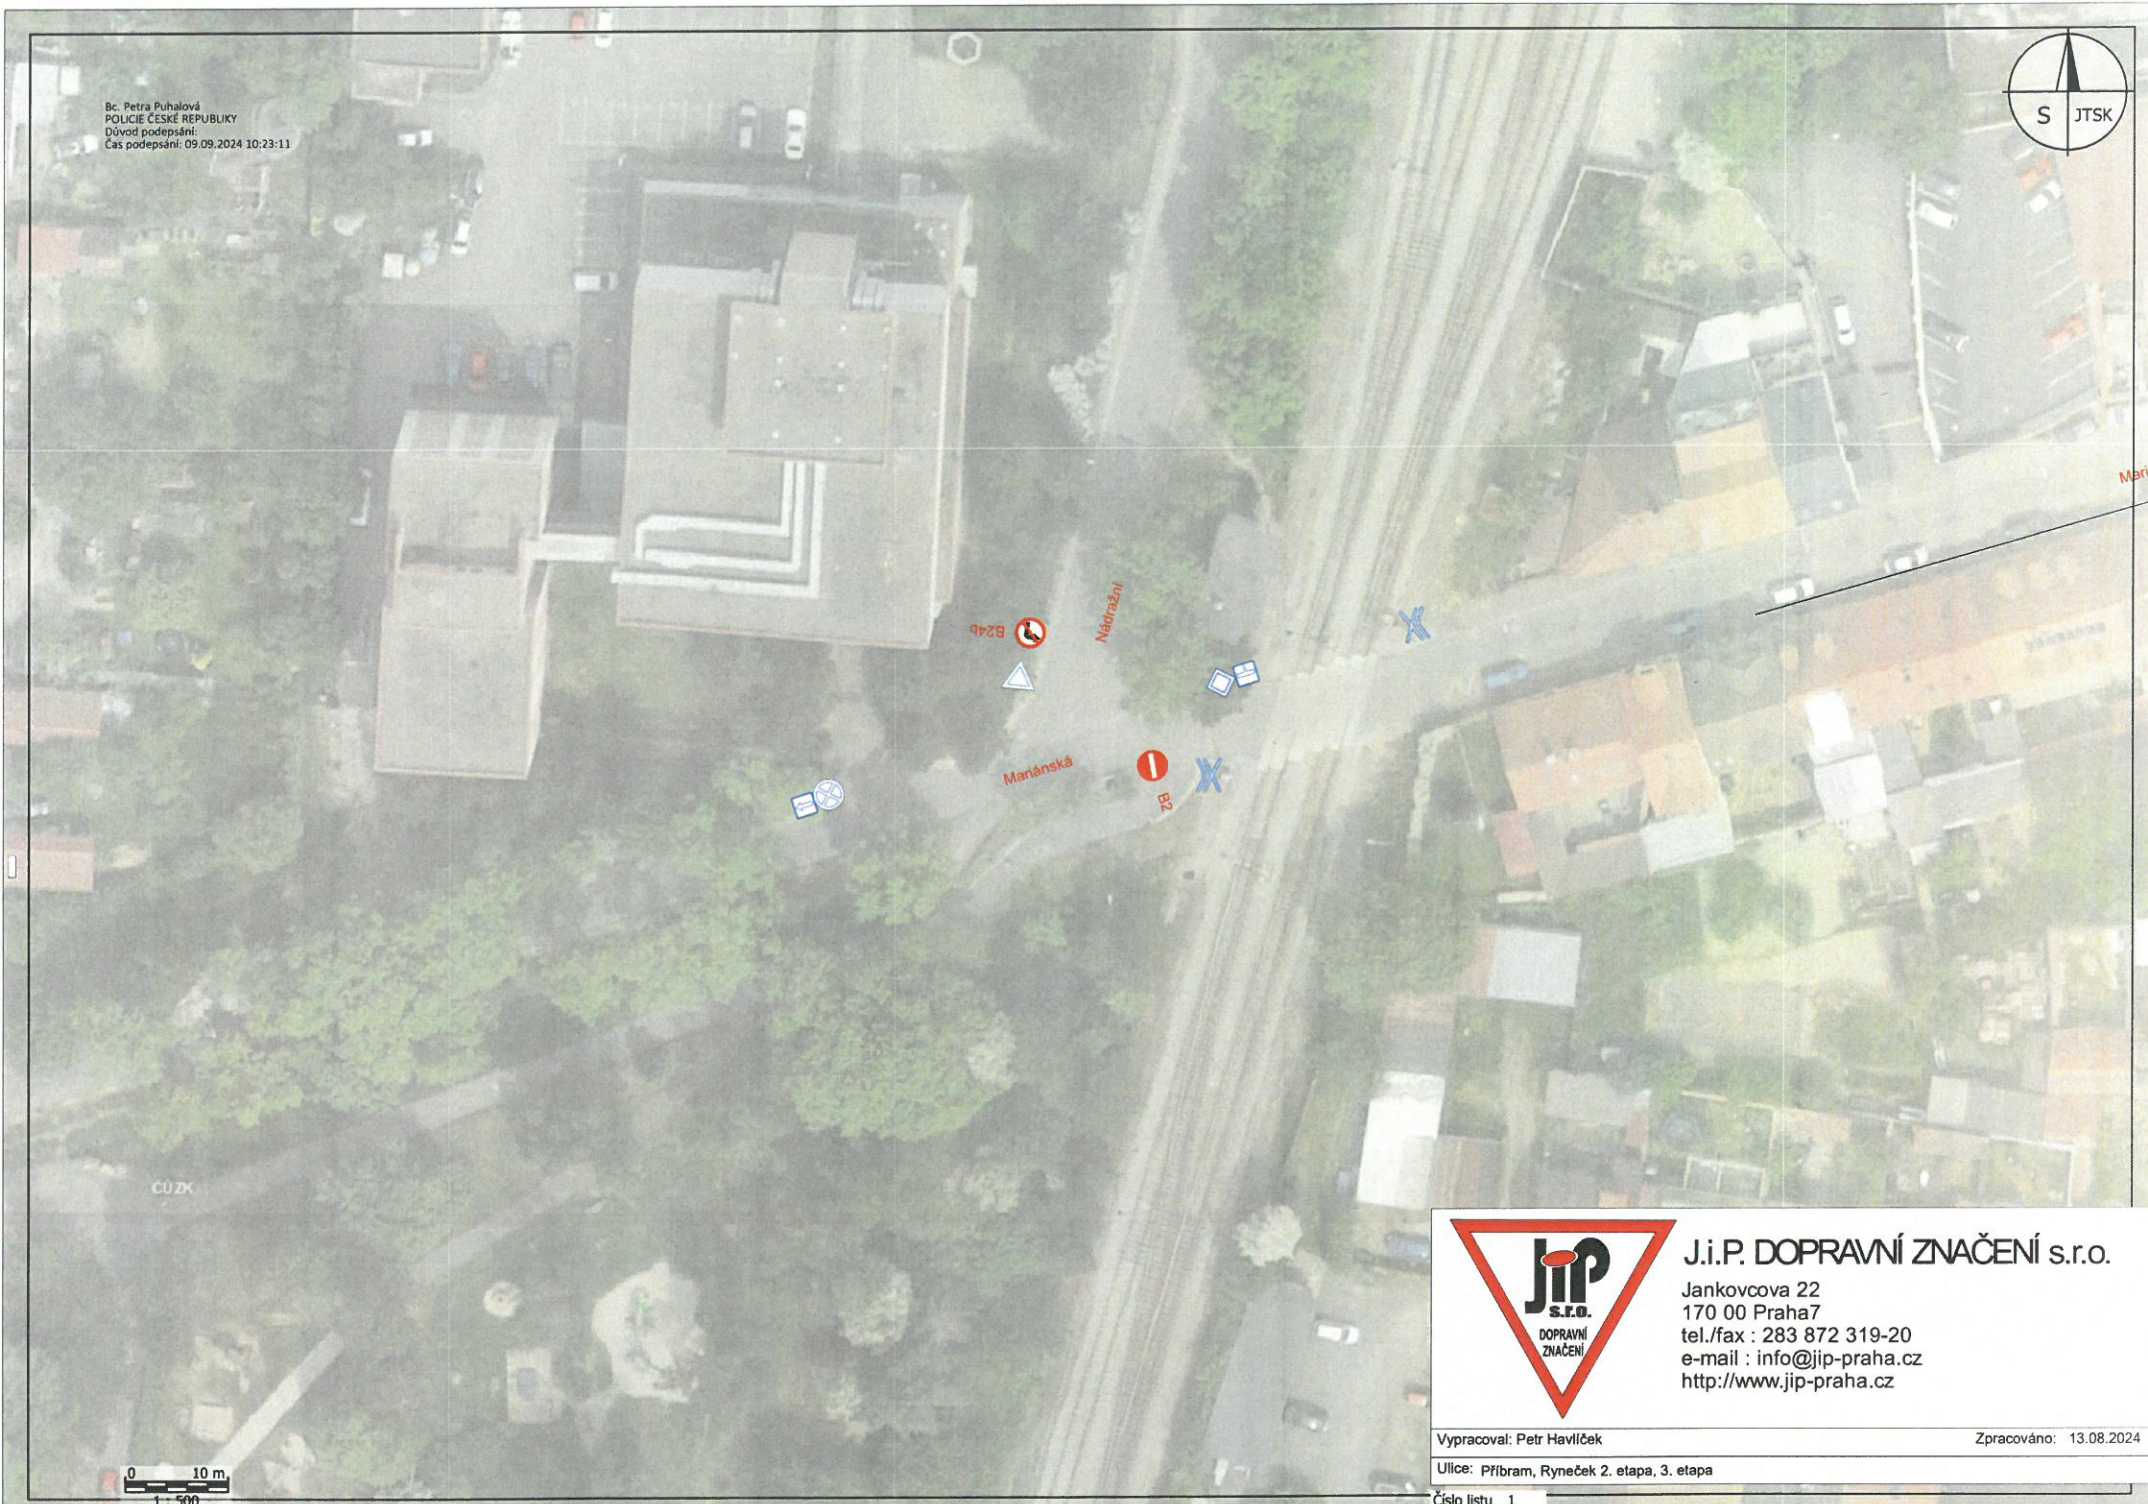

CÚZK



J.i.P. DOPRAVNÍ ZNAČENÍ s.r.o.


Jankovcova 22
170 00 Praha7
tel./fax : 283 872 319-20
e-mail : info@jip-praha.cz
http://www.jip-praha.cz



Vypracoval: Petr Havlíček

Zpracováno: 13.08.2024

Ulice: Příbram, Ryneček 2. etapa, 3. etapa

Číslo listu 1

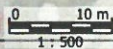

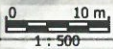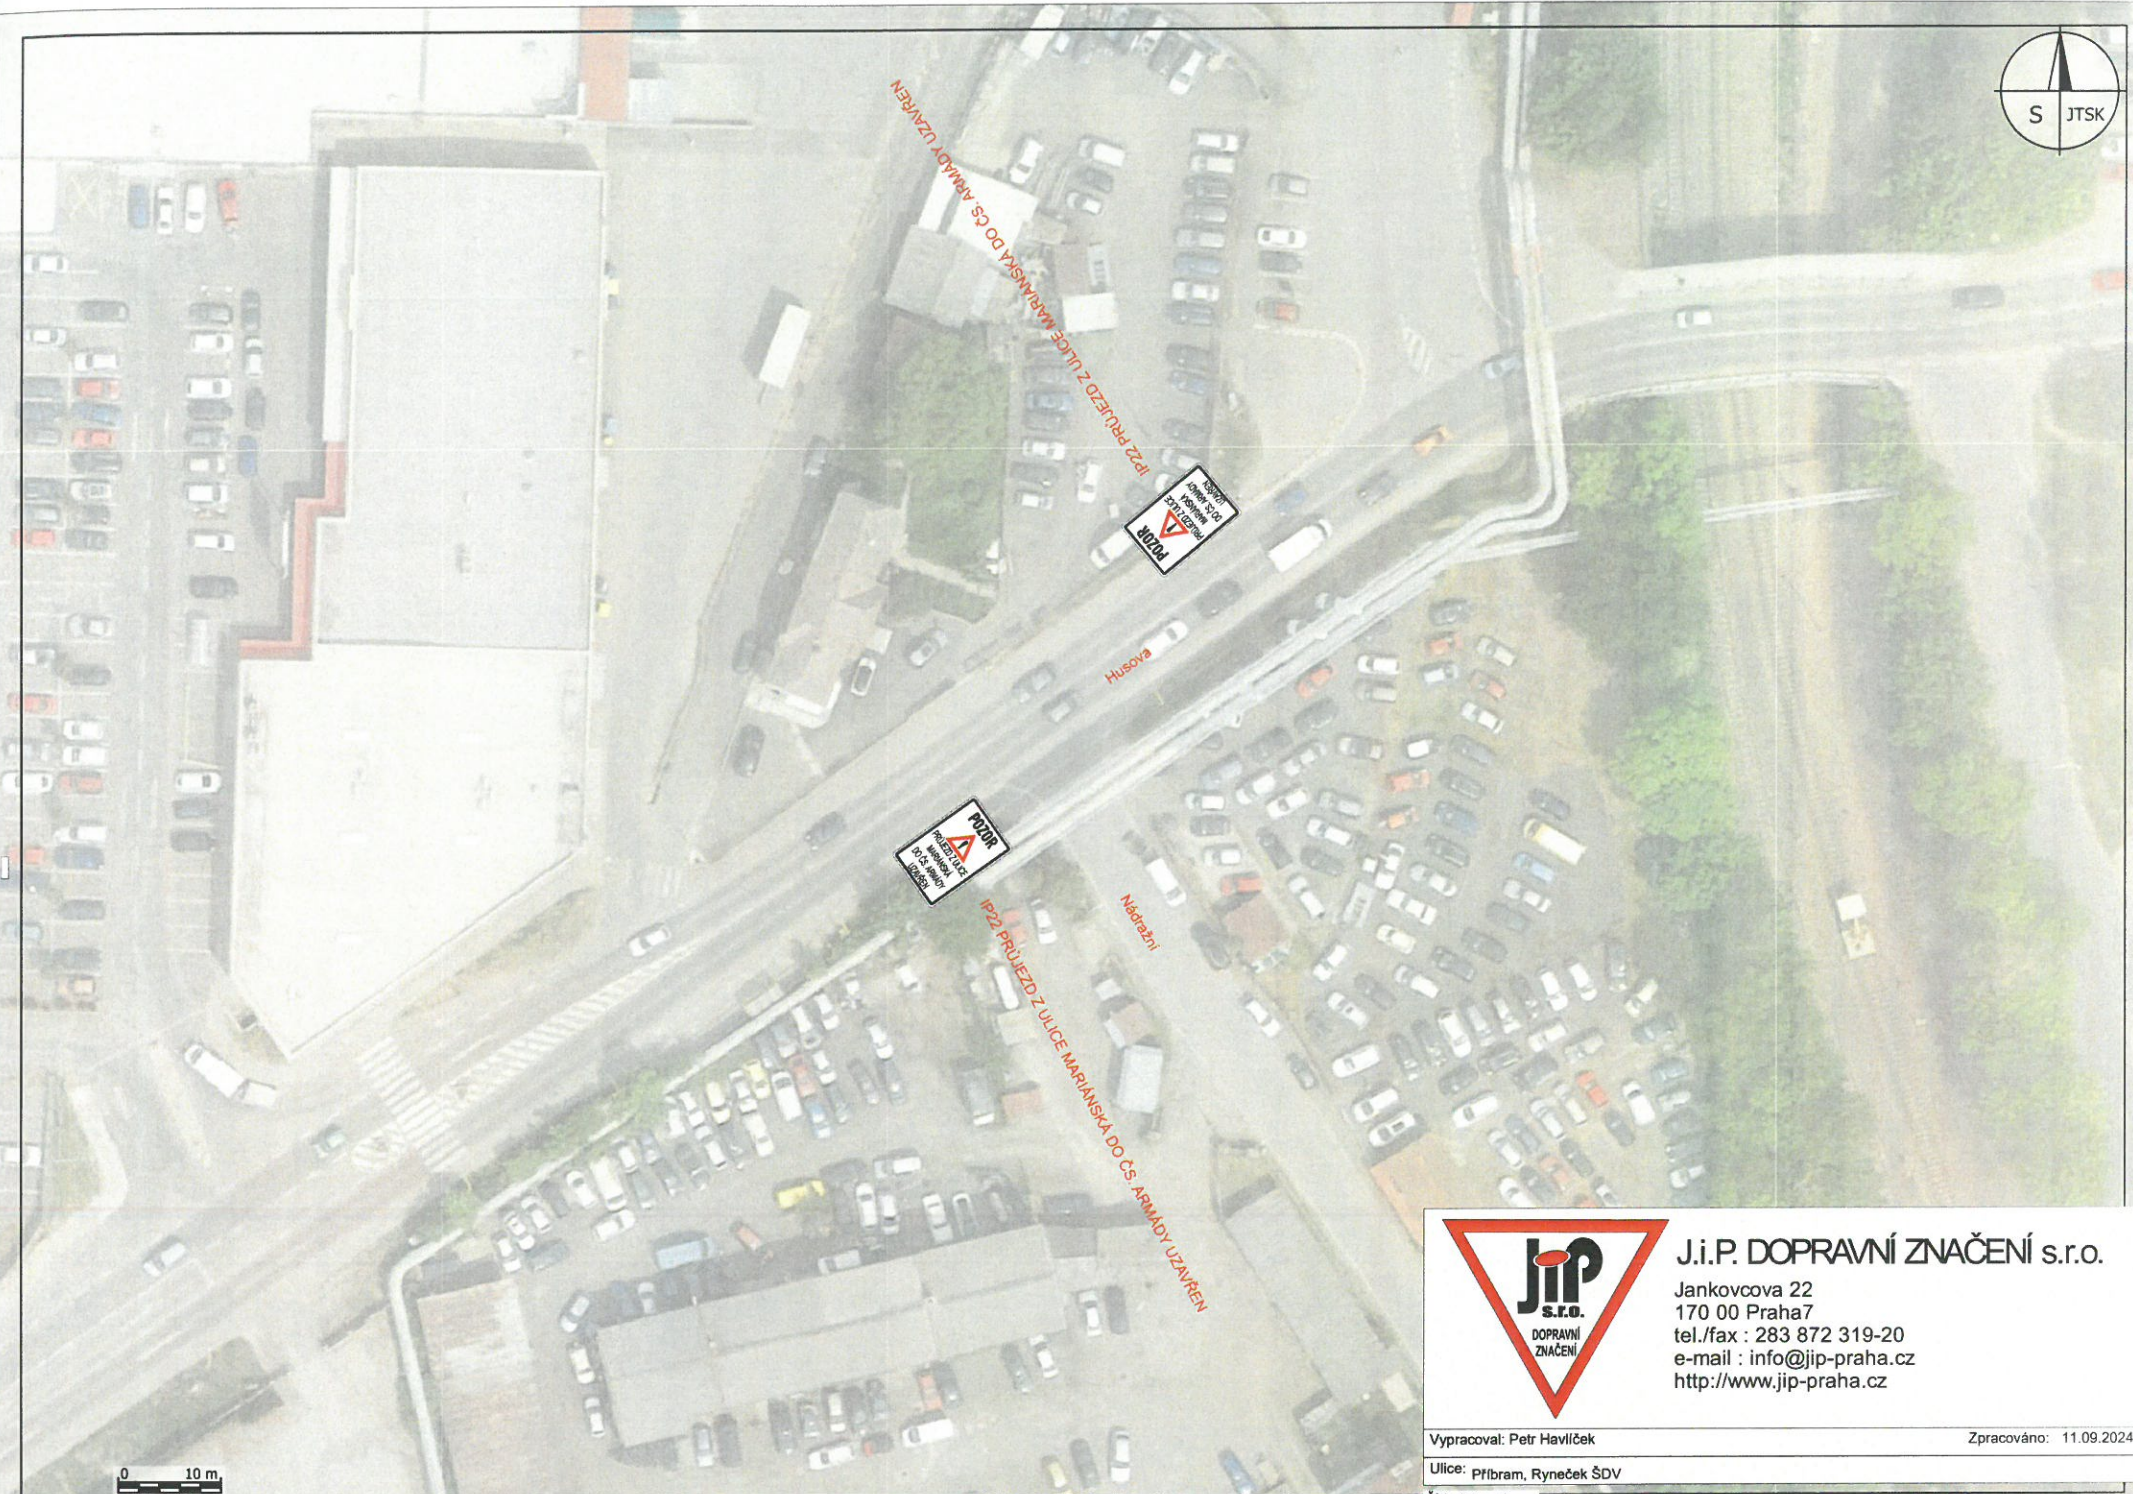

J.I.P. DOPRAVNÍ ZNAČENÍ s.r.o.
Jankovcova 22
170 00 Praha7
tel./fax : 283 872 319-20
e-mail : info@jip-praha.cz
http://www.jip-praha.cz

Vypracoval: Petr Havlíček

Zpracováno: 11.09.2024

Ulice: Píibram, Ryneček ŠDV

Číslo listu 1