


# ZMĚNA Č. 3 ÚZEMNÍHO PLÁNU PŘÍBRAM

NÁVRH DLE § 93 STAVEBNÍHO ZÁKONA  
 KOORDINAČNÍ VÝKRES 1 : 10 000  
 POŘIZOVATEL: MĚÚ PŘÍBRAM  
 ZPRACOVATEL: IVAN PLICKA STUDIO s.r.o.

**LEGENDA**

[Symbol]	hranice řešeného území
[Symbol]	zastavěné území (hranice aktualizovaná k 1.10.2024)
[Symbol]	zastavitelné plochy
[Symbol]	transformační plochy
[Symbol]	plochy změn v krajině
[Symbol]	DI - dopravní infrastruktura
[Symbol]	TI - technická infrastruktura
[Symbol]	hranice katastrálního území
[Symbol]	pozemkové parcely dle katastru nemovitostí
[Symbol]	budovy dle katastru nemovitostí

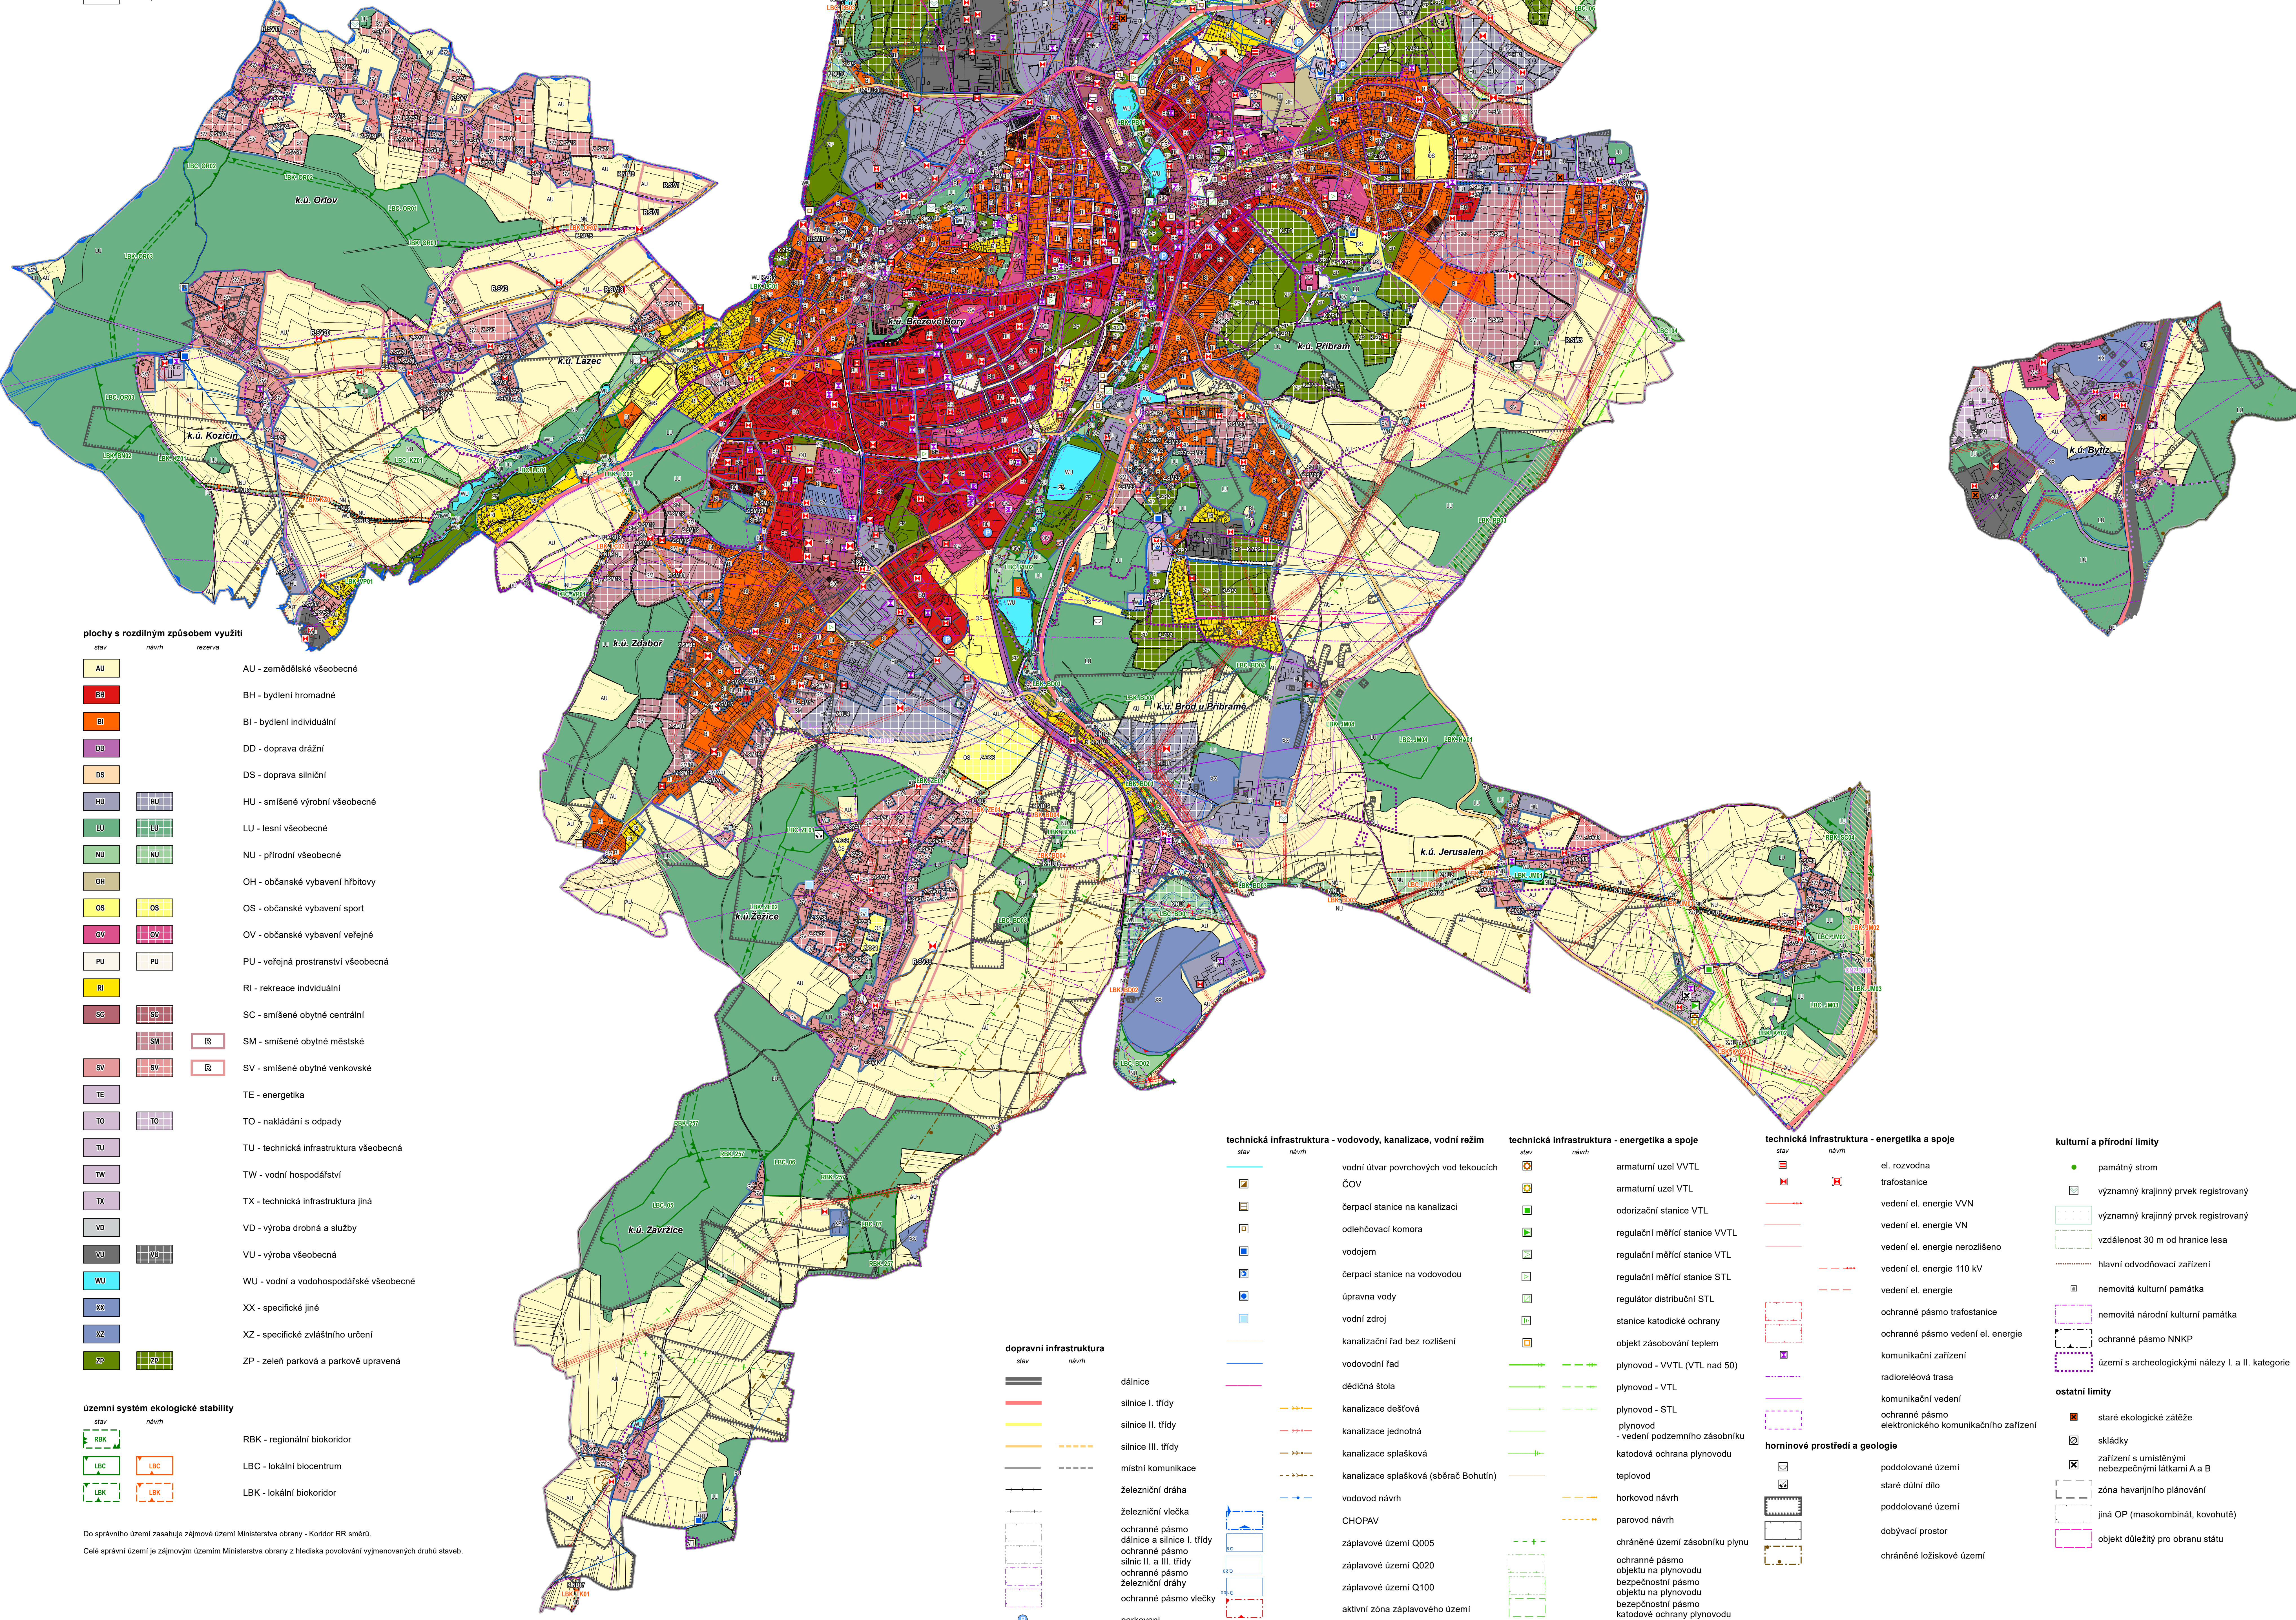

**plochy s rozdílným způsobem využití**

stav	návrh	rezerva	popis
AU	AU		AU - zemědělské všeobecné
BH	BH		BH - bydlení hromadné
BI	BI		BI - bydlení individuální
DD	DD		DD - doprava drážní
DS	DS		DS - doprava silniční
HU	HU		HU - smíšené výrobní všeobecné
LU	LU		LU - lesní všeobecné
NU	NU		NU - přírodní všeobecné
OH	OH		OH - občanské vybavení hřbitovy
OS	OS		OS - občanské vybavení sport
OV	OV		OV - občanské vybavení veřejné
PU	PU		PU - veřejné prostranství všeobecná
RI	RI		RI - rekreace individuální
SC	SC		SC - smíšené obytné centrální
SM	SM	IR	SM - smíšené obytné městské
SV	SV	IR	SV - smíšené obytné venkovské
TE	TE		TE - energetika
TO	TO		TO - nakládání s odpady
TU	TU		TU - technická infrastruktura všeobecná
TW	TW		TW - vodní hospodářství
TX	TX		TX - technická infrastruktura jiná
VD	VD		VD - výroba drobná a služby
VU	VU		VU - výroba všeobecná
WU	WU		WU - vodní a vodohospodářské všeobecné
XX	XX		XX - specifické jiné
XZ	XZ		XZ - specifické zvláštního určení
ZP	ZP		ZP - zeleň parková a parkové upravená

**územní systém ekologické stability**

stav	návrh	popis
RBK	RBK	RBK - regionální biokoridor
LBC	LBC	LBC - lokální biocentrum
LBK	LBK	LBK - lokální biokoridor

Do správního území zasahuje zájmové území Ministerstva obrany - Koridor RRR směru.  
 Celé správní území je zájmovým územím Ministerstva obrany z hlediska povolenání výjimečných druhů staveb.

**dopravní infrastruktura**

stav	návrh	popis
[Symbol]	[Symbol]	dálnice
[Symbol]	[Symbol]	silnice I. třídy
[Symbol]	[Symbol]	silnice II. třídy
[Symbol]	[Symbol]	silnice III. třídy
[Symbol]	[Symbol]	místní komunikace
[Symbol]	[Symbol]	železniční dráha
[Symbol]	[Symbol]	ochranné pásmo vlečka
[Symbol]	[Symbol]	ochranné pásmo silnice II. a III. třídy
[Symbol]	[Symbol]	ochranné pásmo železniční dráhy
[Symbol]	[Symbol]	ochranné pásmo vlečky
[Symbol]	[Symbol]	parkování
[Symbol]	[Symbol]	paterní cyklotrasy

**technická infrastruktura - vodovody, kanalizace, vodní režim**

stav	návrh	popis
[Symbol]	[Symbol]	vodní útvar povrchových vod tekoucích
[Symbol]	[Symbol]	ČOV
[Symbol]	[Symbol]	čerpací stanice na kanalizaci
[Symbol]	[Symbol]	odlehčovací komora
[Symbol]	[Symbol]	vodojem
[Symbol]	[Symbol]	čerpací stanice na vodovodou
[Symbol]	[Symbol]	úprava vody
[Symbol]	[Symbol]	vodní zdroj
[Symbol]	[Symbol]	kanalizační řad bez rozlišení
[Symbol]	[Symbol]	vodovodní řad
[Symbol]	[Symbol]	dědičná štola
[Symbol]	[Symbol]	kanalizace dešťová
[Symbol]	[Symbol]	kanalizace jednotná
[Symbol]	[Symbol]	kanalizace splašková
[Symbol]	[Symbol]	kanalizace splašková (sběrač Bohutín)
[Symbol]	[Symbol]	vodovod návrh
[Symbol]	[Symbol]	CHOPAV
[Symbol]	[Symbol]	záplavové území Q005
[Symbol]	[Symbol]	záplavové území Q020
[Symbol]	[Symbol]	záplavové území Q100
[Symbol]	[Symbol]	aktivní zóna záplavového území
[Symbol]	[Symbol]	ochranné pásmo vodního zdroje

**technická infrastruktura - energetika a spoje**

stav	návrh	popis
[Symbol]	[Symbol]	armaturní uzel VVTL
[Symbol]	[Symbol]	armaturní uzel VTL
[Symbol]	[Symbol]	odorizační stanice VTL
[Symbol]	[Symbol]	regulační měřicí stanice VVTL
[Symbol]	[Symbol]	regulační měřicí stanice VTL
[Symbol]	[Symbol]	regulační měřicí stanice STL
[Symbol]	[Symbol]	regulátor distribuční STL
[Symbol]	[Symbol]	stanice katodické ochrany
[Symbol]	[Symbol]	objekt zásobování teplem
[Symbol]	[Symbol]	katodová ochrana plynovodu
[Symbol]	[Symbol]	plynovod - VVTL (VTL nad 50)
[Symbol]	[Symbol]	plynovod - VTL
[Symbol]	[Symbol]	plynovod - STL
[Symbol]	[Symbol]	plynovod - vedení podzemního zásobníku
[Symbol]	[Symbol]	katodová ochrana plynovodu
[Symbol]	[Symbol]	teplovod
[Symbol]	[Symbol]	horkovod návrh
[Symbol]	[Symbol]	parovod návrh
[Symbol]	[Symbol]	chráněné území zásobníku plynu
[Symbol]	[Symbol]	ochranné pásmo objektu na plynovodu
[Symbol]	[Symbol]	bezpečnostní pásmo objektu na plynovodu
[Symbol]	[Symbol]	bezpečnostní pásmo katodové ochrany plynovodu
[Symbol]	[Symbol]	bezpečnostní pásmo plynovodu

**technická infrastruktura - energetika a spoje**

stav	návrh	popis
[Symbol]	[Symbol]	el. rozvodna
[Symbol]	[Symbol]	trafostanice
[Symbol]	[Symbol]	vedení el. energie VVN
[Symbol]	[Symbol]	vedení el. energie VN
[Symbol]	[Symbol]	vedení el. energie nerozlišeno
[Symbol]	[Symbol]	vedení el. energie 110 kV
[Symbol]	[Symbol]	vedení el. energie
[Symbol]	[Symbol]	ochranné pásmo trafostanice
[Symbol]	[Symbol]	ochranné pásmo vedení el. energie
[Symbol]	[Symbol]	komunikační zařízení
[Symbol]	[Symbol]	radioreléová trasa
[Symbol]	[Symbol]	komunikační vedení
[Symbol]	[Symbol]	ochranné pásmo elektronického komunikačního zařízení
[Symbol]	[Symbol]	poddolované území
[Symbol]	[Symbol]	staré důlní dílo
[Symbol]	[Symbol]	poddolované území
[Symbol]	[Symbol]	dobyvací prostor
[Symbol]	[Symbol]	chráněné ložiskové území

**kulturní a přírodní limity**

stav	popis
[Symbol]	památný strom
[Symbol]	významný krajinný prvek registrovaný
[Symbol]	významný krajinný prvek registrovaný
[Symbol]	vzdálenost 30 m od hranice lesa
[Symbol]	hlavní odvodňovací zařízení
[Symbol]	nemovitá kulturní památka
[Symbol]	nemovitá národní kulturní památka
[Symbol]	ochranné pásmo NNKP
[Symbol]	území s archeologickými nálezy I. a II. kategorie

**ostatní limity**

stav	popis
[Symbol]	staré ekologické zátěže
[Symbol]	skládky
[Symbol]	zařízení s umístěnými nebezpečnými látkami A a B
[Symbol]	zóna havarijního plánování
[Symbol]	jiná OP (masokombinát, kovohutě)
[Symbol]	objekt důležitý pro obranu státu

