


DETAIL UZAVÍRKY

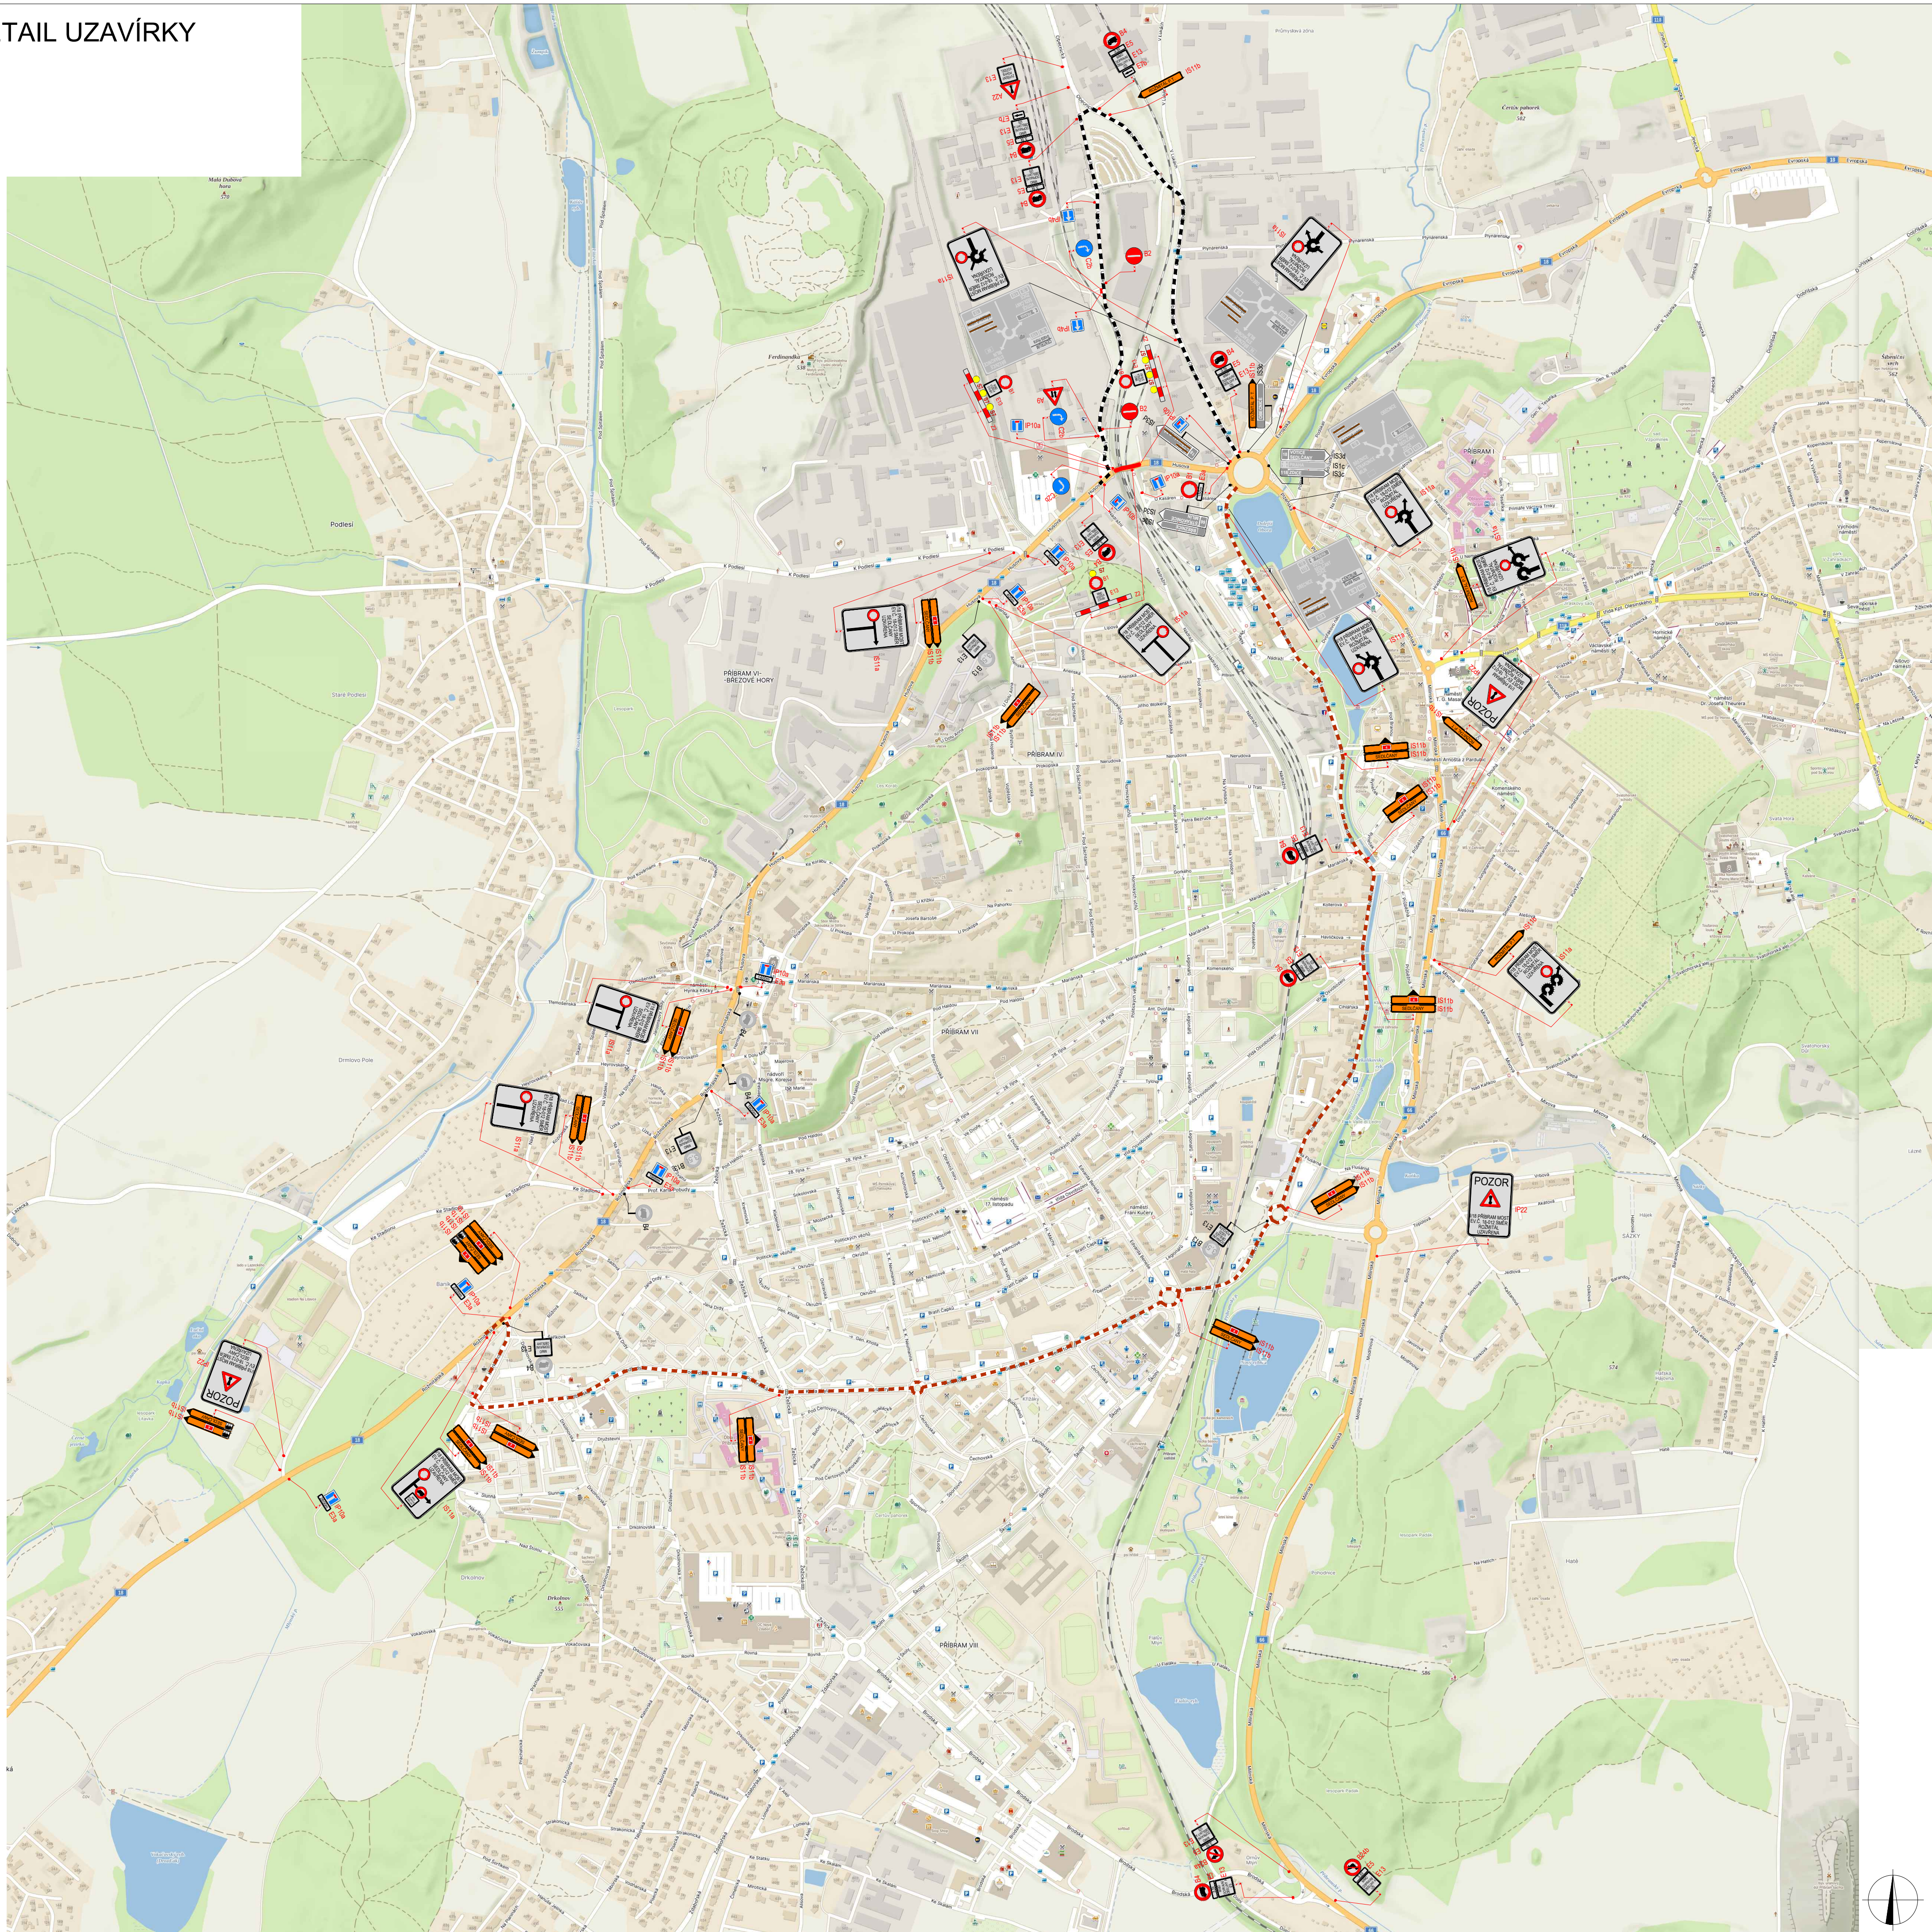

	PLATNOST DOKUMENTACE	
 V dne	 V dne	 V dne

LEGENDA	
 NAVRŽENÉ PŘECHODNÉ DOPRAVNÍ ZAŽENÍ  TRVÁLE DOPRAVNÍ ZAŽENÍ  TRVÁLE DOPRAVNÍ ZAŽENÍ DOČASNĚ ZNEPLATNĚNÉ	 UZAVÍRKA  OBJEDNÁVKA TRASA NAD 3,5t DO 3,9t  OBJEDNÁVKA TRASA NAD 3,5t NAD 3,9t

MÍSTNÍ ÚPRAVA PRŮVODU NA POZEMKOVÉM KONTROLNÍM BUDÍ REALIZOVANÁ PODLE ZÁKONA Č. 361 / 2000 Sb., VYHLÁŠKA Č. 294 / 2015 Sb., PŘÍKLEP PŘÍSLUŠNÝCH ČESKÝCH TECHNICKÝCH NORMAM ČSN A TECHNICKÝM PŘÍKLEPŮM MINISTERSTVA DOPRAVY

ZODPOVĚDÍ PROJEKCE:	Richard Pelka		
VYPRACOVÁL:	Lukáš Beránek		
KONTROLOVÁL:	Richard Pelka		

NÁZEV STAVBY:

I/18 Přibram most ev. č. 18-012 přes ČD

okres Přibram, Středočeský kraj

ČÍSLO ZNAČKY: 054/2025

DATA: 04/2025

FORMÁT:

VERZÍK:

ÚČEL: RDS

OBSAH:

Situační dopravně-inženýrských opatření

WZNAČ, s.r.o.
Štěpán 5113/1, 586 01 Jihlava

ČÍSLO PŘÍKLEPU:

2

SOUHRNÁ: