


ZMĚNA Č. 3 ÚZEMNÍHO PLÁNU PŘÍBRAM

HLAVNÍ VÝKRES - KONCEPCE DOPRAVNÍ INFRASTRUKTURY 1 : 10 000

POŘIZOVATEL: MĚÚ PŘÍBRAM

ZPRACOVATEL: IVAN PLICKA STUDIO s.r.o.

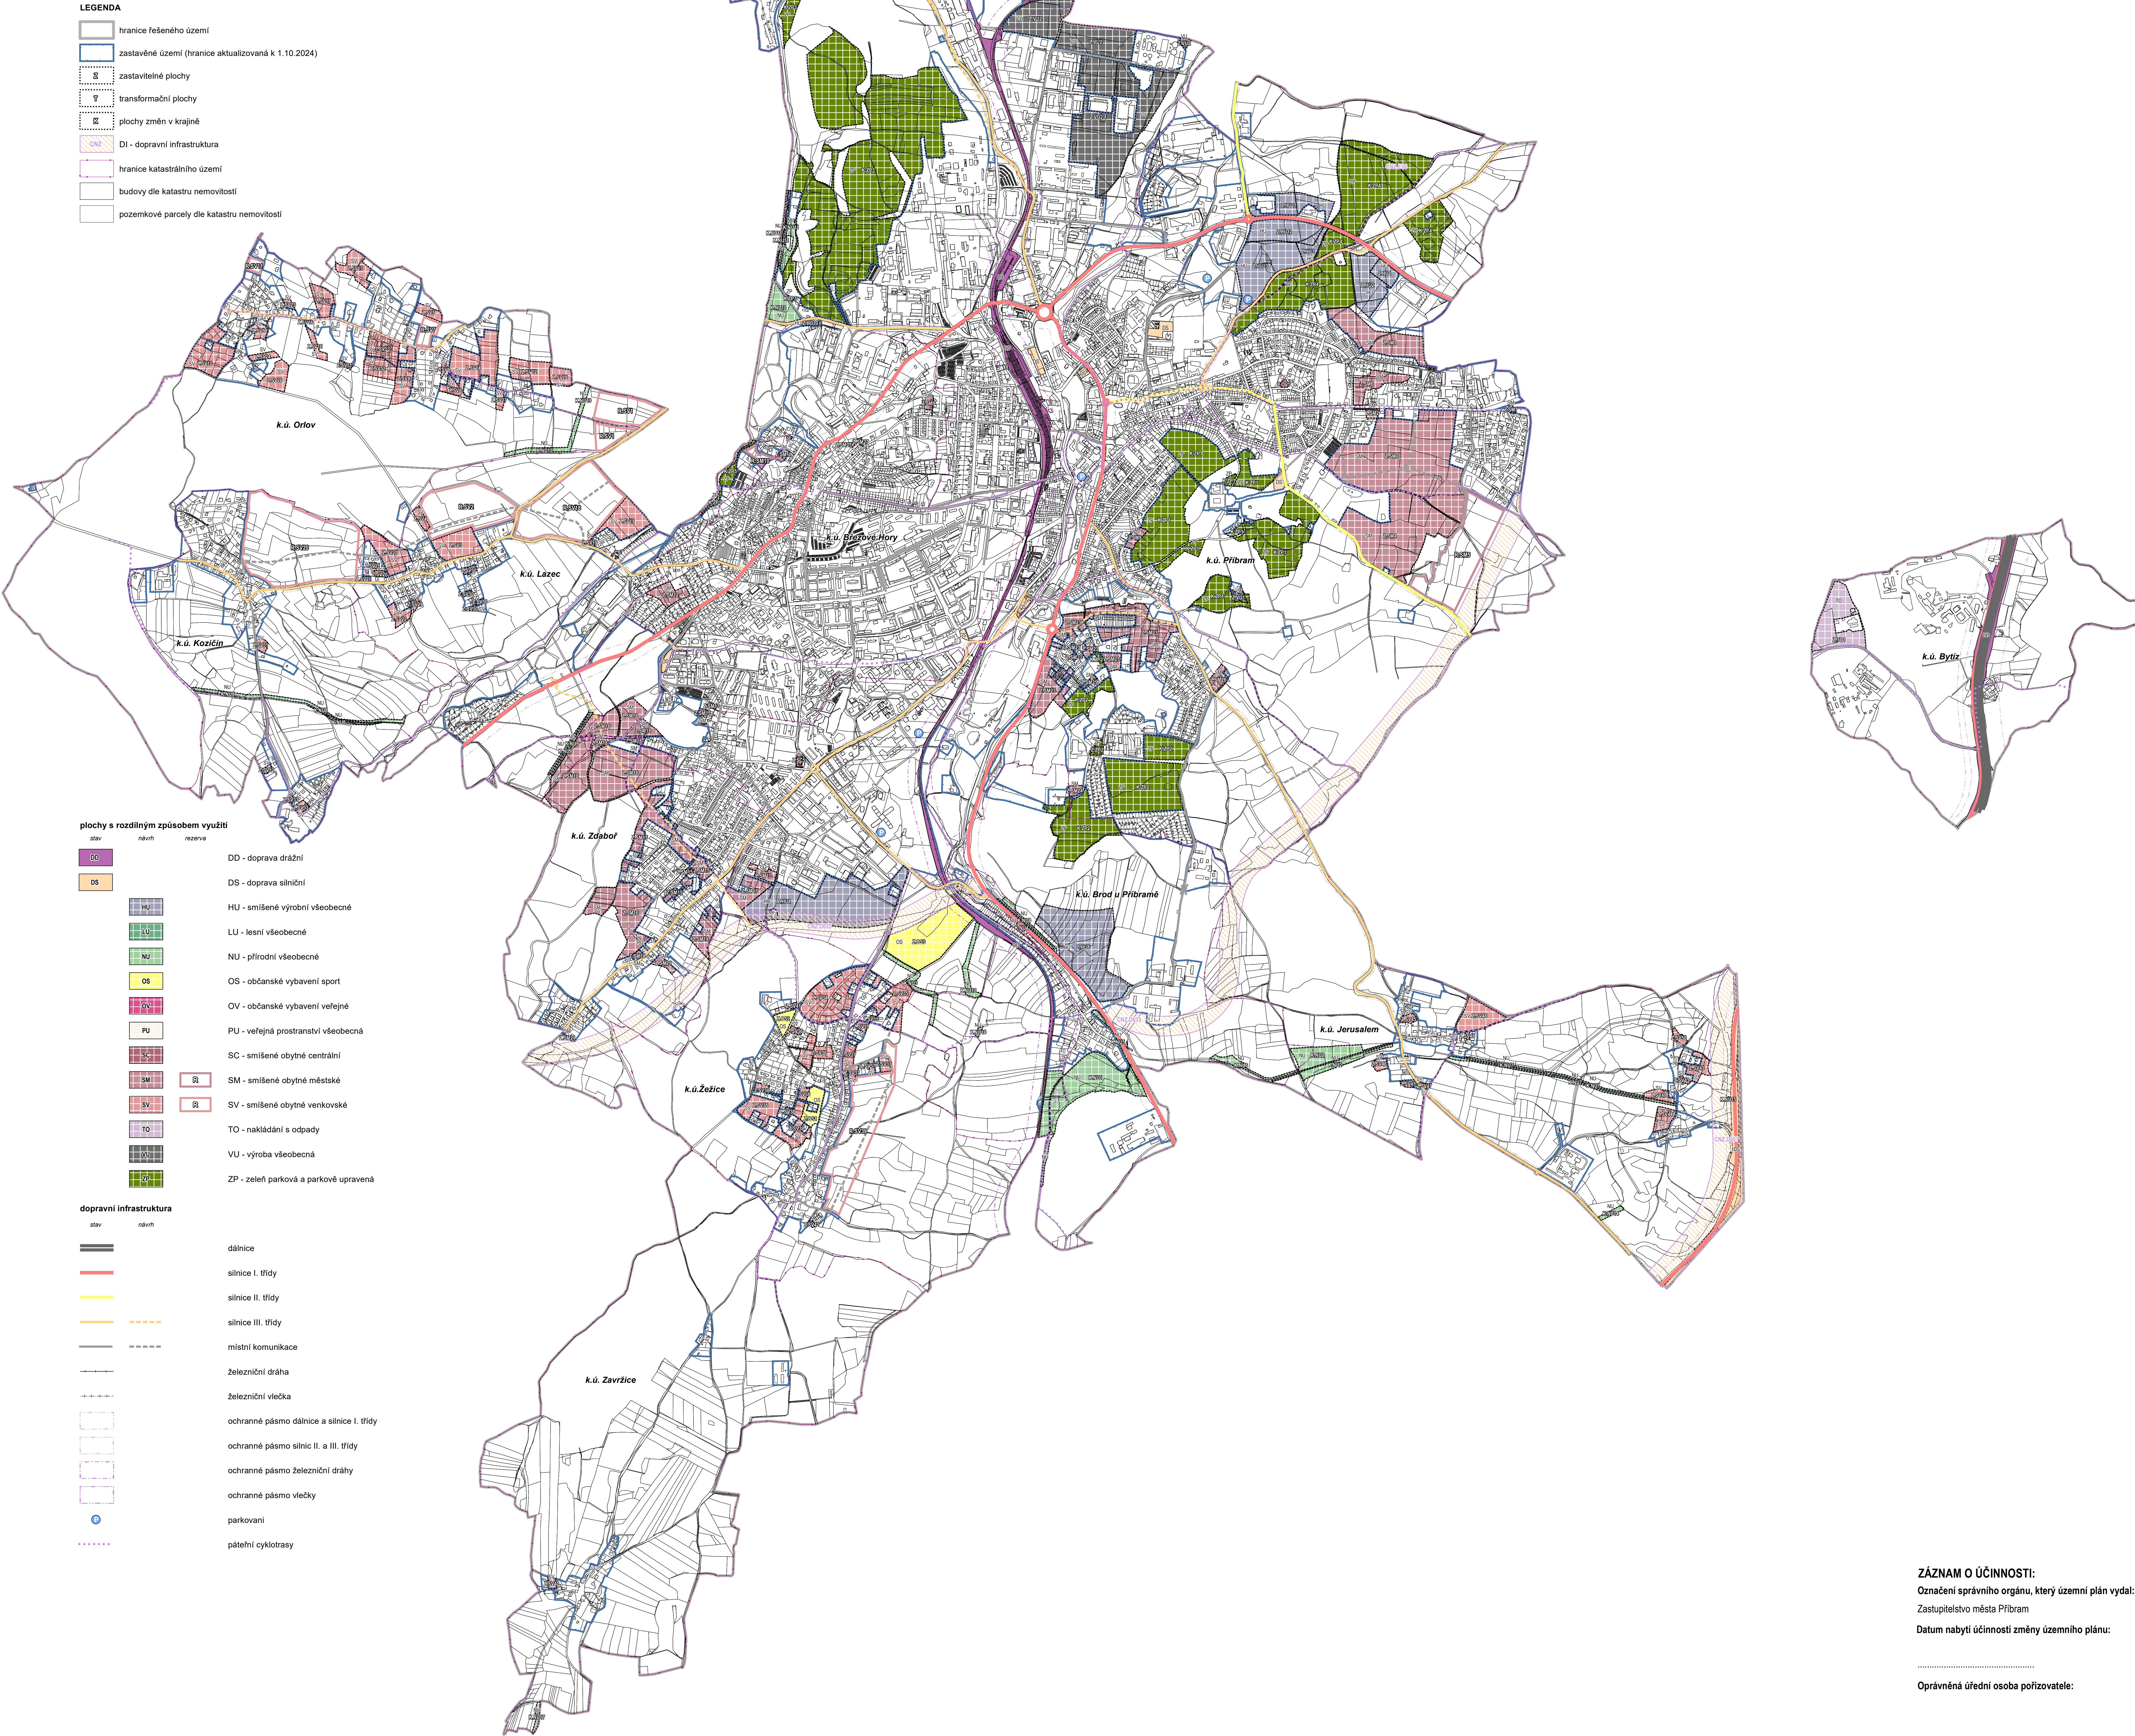

ZÁZNAM O ÚČINNOSTI:
Označení správního orgánu, který územní plán vydal:
Zastupitelstvo města Příbram
Datum nabytí účinnosti změny územního plánu:
.....
Oprávněná úřední osoba pořizovatele: