

ZMĚNA Č. 3 ÚZEMNÍHO PLÁNU PŘÍBRAM

KOORDINAČNÍ VÝKRES 1 : 10 000

POŘIZOVATEL: MĚÚ PŘÍBRAM

ZPRACOVATEL: IVAN PLICKA STUDIO s.r.o.

LEGENDA

- hranice řešeného území
- zastavěné území (hranice aktualizovaná k 1.10.2024)
- zastavitelné plochy
- transformační plochy
- plochy změn v krajině
- DI - dopravní infrastruktura
- TI - technická infrastruktura
- hranice katastrálního území
- pozemkové parcely dle katastru nemovitostí
- budovy dle katastru nemovitostí

plochy s rozdílným způsobem využití

- stav

návrh

rezerva
- AU

AU - zemědělské všeobecné
- BH

BH - bydlení hromadné
- BI

BI - bydlení individuální
- DD

DD - doprava drážní
- DS

DS - doprava silniční
- HU

HU - smíšené výrobní všeobecné
- LU

LU - lesní všeobecné
- NU

NU - přírodní všeobecné
- OH

OH - občanské vybavení hřbitovy
- OS

OS - občanské vybavení sport
- OV

OV - občanské vybavení veřejné
- PU

PU - veřejná prostranství všeobecná
- RI

RI - rekreace individuální
- SC

SC - smíšené obytné centrální
- SM

SM - smíšené obytné městské
- SV

SV - smíšené obytné venkovské
- TE

TE - energetika
- TO

TO - nakládání s odpady
- TU

TU - technická infrastruktura všeobecná
- TW

TW - vodní hospodářství
- TX

TX - technická infrastruktura jiná
- VD

VD - výroba drobná a služby
- VU

VU - výroba všeobecná
- WU

WU - vodní a vodohospodářské všeobecné
- XX

XX - specifické jiné
- XZ

XZ - specifické zvláštního určení
- ZP

ZP - zeleň parková a parkové upravená

územní systém ekologické stability

- stav



návrh
- RBK

RBK - regionální biokoridor
- LBC

LBC - lokální biocentrum
- LBK

LBK - lokální biokoridor

Do správního území zasahuje zájmové území Ministerstva obrany - Koridor RR směří.
Celé správní území je zájmovým územím Ministerstva obrany z hlediska povolování výjimečných druhů staveb.

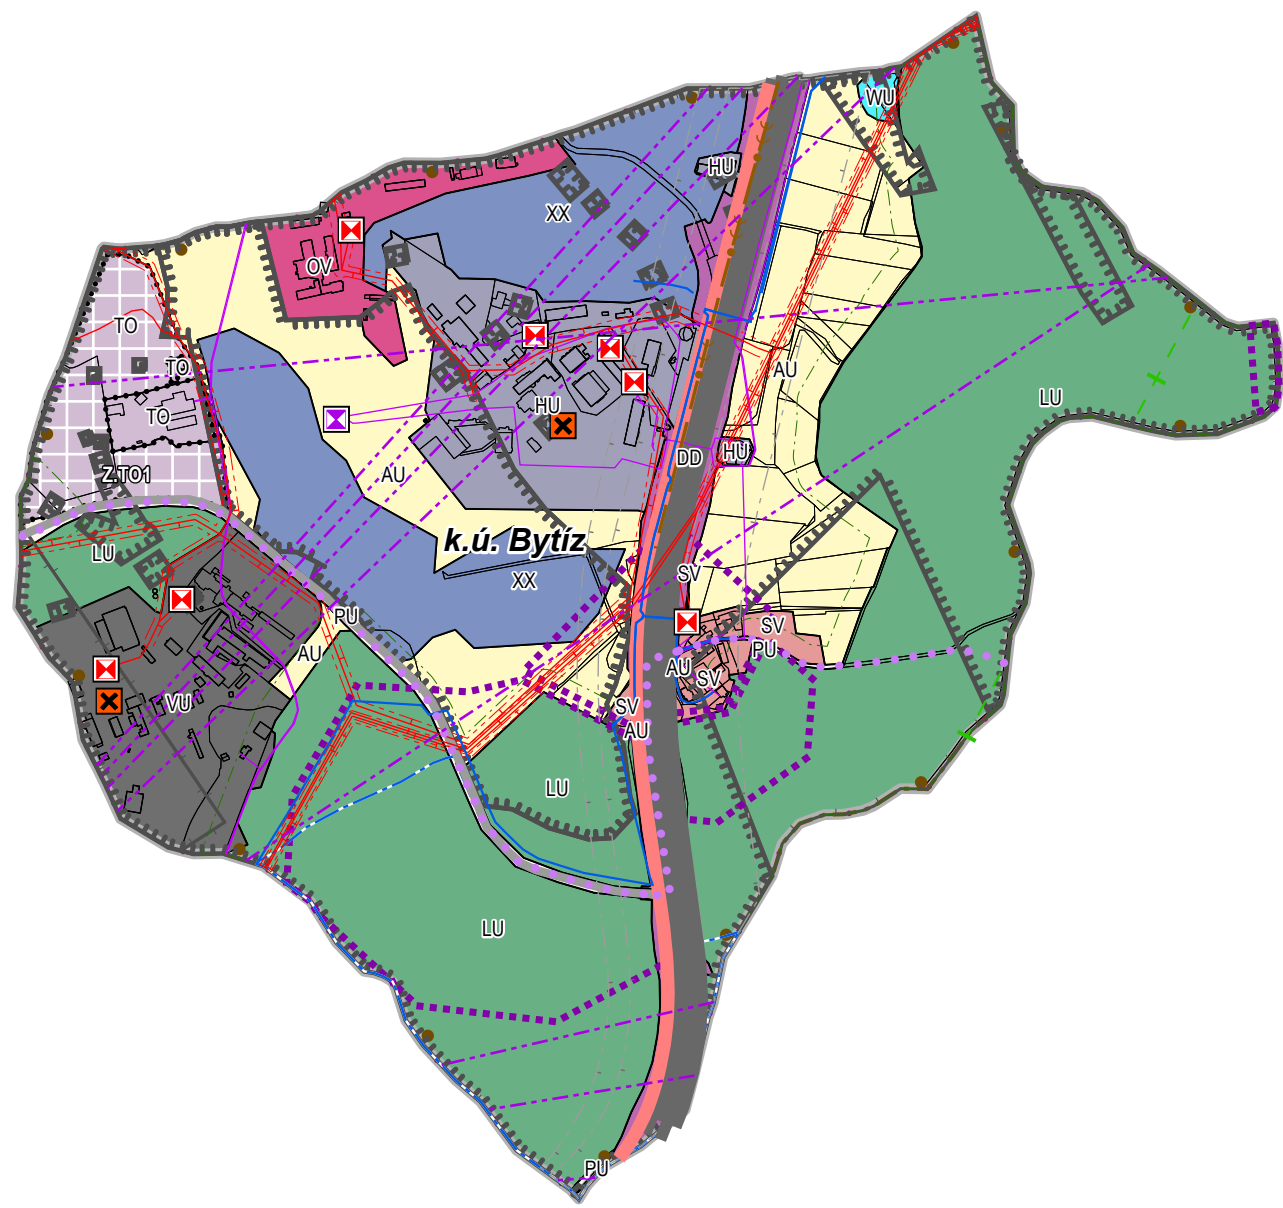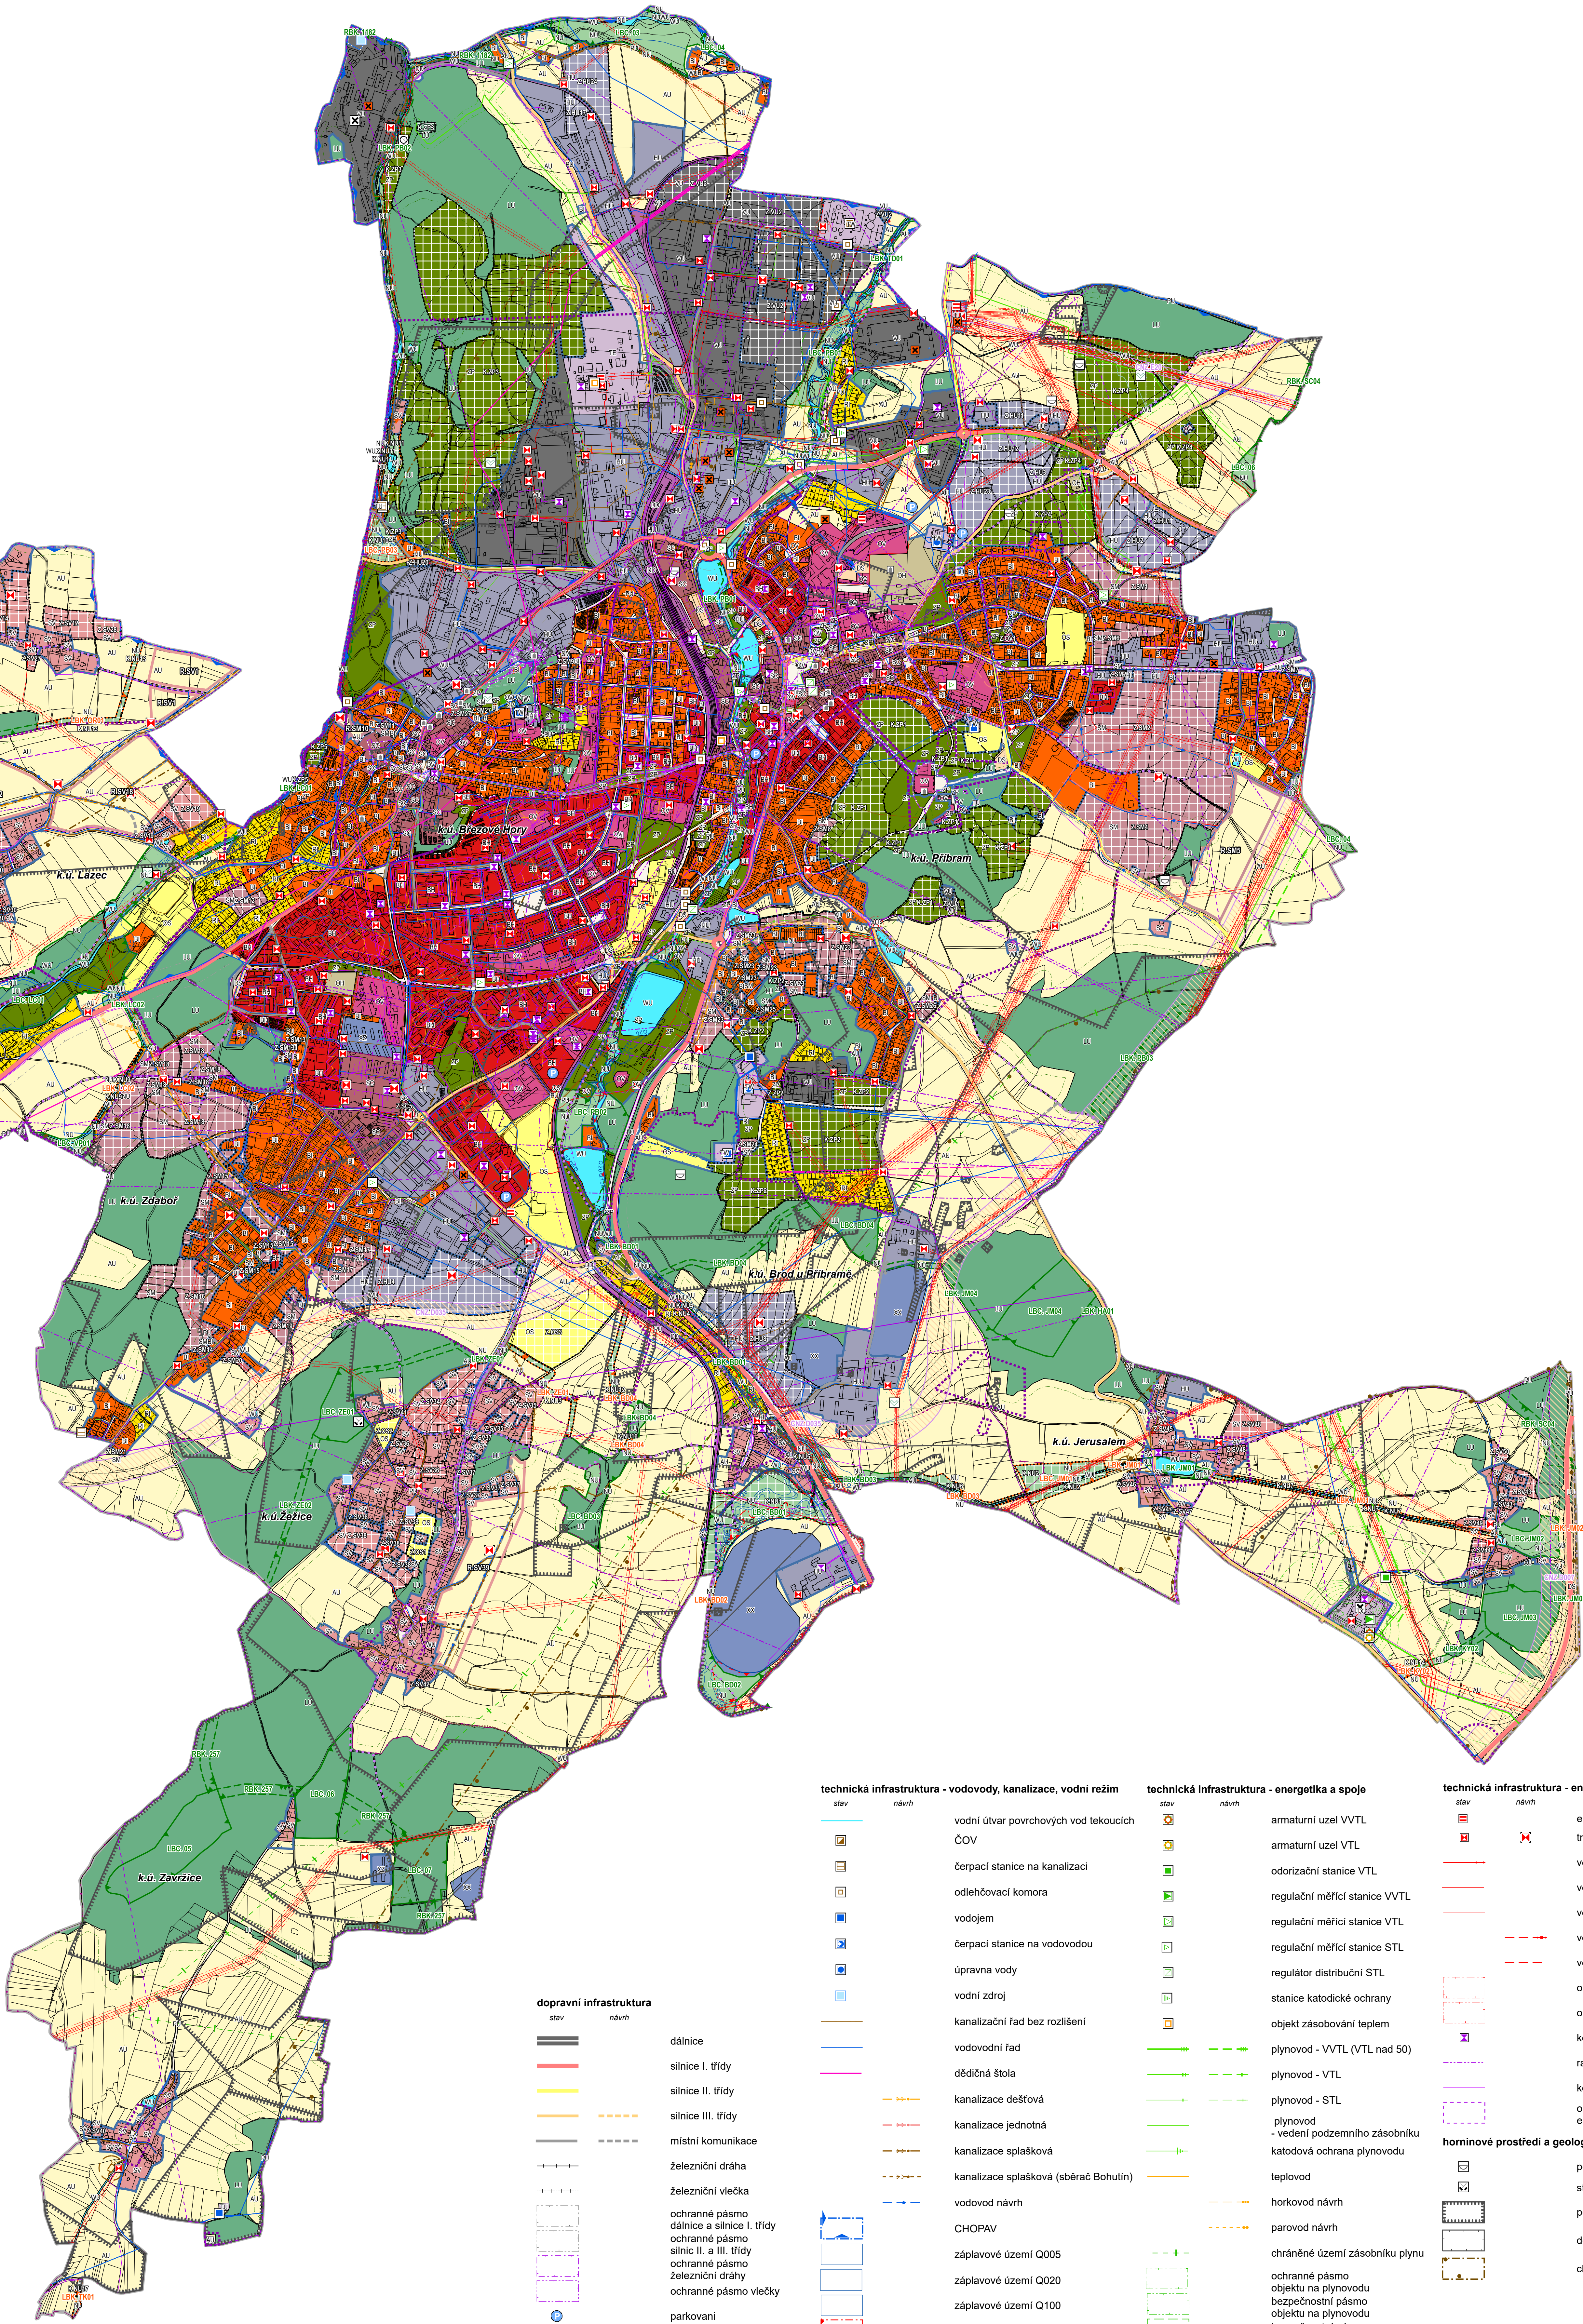

ZÁZNAM O ÚČINNOSTI:

Označení správního orgánu, který územní plán vydal:

Zastupitelstvo města Příbram

Datum nabytí účinnosti změny územního plánu:

Oprávněná úřední osoba pořizovatele:

Bc. Vojtěch Vavřka
vedoucí oddělení územního plánování

kulturní a přírodní limity

- památný strom
- ☒ významný krajinný prvek registrovaný
- ☒ významný krajinný prvek registrovaný
- ☒ vzdálenost 30 m od hranice lesa
- ☒ hlavní odvodňovací zařízení
- ☒ nemovitá kulturní památka
- ☒ nemovitá národní kulturní památka
- ☒ ochranné pásmo NNKP
- ☒ území s archeologickými nálezy I. a II. kategorie

ostatní limity

- ☒ staré ekologické zátěže
- ☒ skládky
- ☒ zařízení s umístěnými nebezpečnými látkami A a B
- ☒ zóna havarijního plánování
- ☒ jiná OP (masokombinát, kovohutě)
- ☒ objekt důležitý pro obranu státu

technická infrastruktura - vodovody, kanalizace, vodní režim

- stav

návrh
- vodní útvar povrchových vod tekoucích
- ČOV
- čerpací stanice na kanalizaci
- odlehčovací komora
- vodojem
- čerpací stanice na vodovodou
- úprava vody
- vodní zdroj
- kanalizační řad bez rozlišení
- vodovodní řad
- dědičná štola
- kanalizace dešťová
- kanalizace jednotná
- kanalizace splašková
- kanalizace splašková (sběrač Bohutín)
- vodovod návrh
- CHOPAV
- záplavové území Q005
- záplavové území Q020
- záplavové území Q100
- aktivní zóna záplavového území
- ochranné pásmo vodního zdroje

technická infrastruktura - energetika a spoje

- stav

návrh
- armaturní uzel VVTL
- armaturní uzel VTL
- odorizační stanice VTL
- regulační měřicí stanice VVTL
- regulační měřicí stanice VTL
- regulační měřicí stanice STL
- regulátor distribuční STL
- stanice katodické ochrany
- objekt zásobování teplem
- plynovod - VVTL (VTL nad 50)
- plynovod - VTL
- plynovod - STL
- plynovod - vedení podzemního zásobníku
- katodová ochrana plynovodu
- teplovod
- horkovod návrh
- parovod návrh
- chráněné území zásobníku plynu
- ochranné pásmo objektu na plynovodu
- bezpečnostní pásmo objektu na plynovodu
- bezpečnostní pásmo katodové ochrany plynovodu
- bezpečnostní pásmo plynovodu

technická infrastruktura - energetika a spoje

- stav

návrh
- el. rozvodna
- trafostanice
- vedení el. energie VVN
- vedení el. energie VN
- vedení el. energie nerozlišeno
- vedení el. energie 110 kV
- vedení el. energie
- ochranné pásmo trafostanice
- ochranné pásmo vedení el. energie
- komunikační zařízení
- radioreléová trasa
- komunikační vedení
- ochranné pásmo elektronického komunikačního zařízení
- horminové prostředí a geologie
- poddolované území
- staré důlní dílo
- poddolované území
- dobývací prostor
- chráněné ložiskové území