


ZMĚNA Č. 3 ÚZEMNÍHO PLÁNU PŘÍBRAM

HLAVNÍ VÝKRES - KONCEPCE TI - ENERGETIKA A SPOJE 1 : 10 000

POŘIZOVATEL: MĚÚ PŘÍBRAM

ZPRACOVATEL: IVAN PLICKA STUDIO s.r.o.

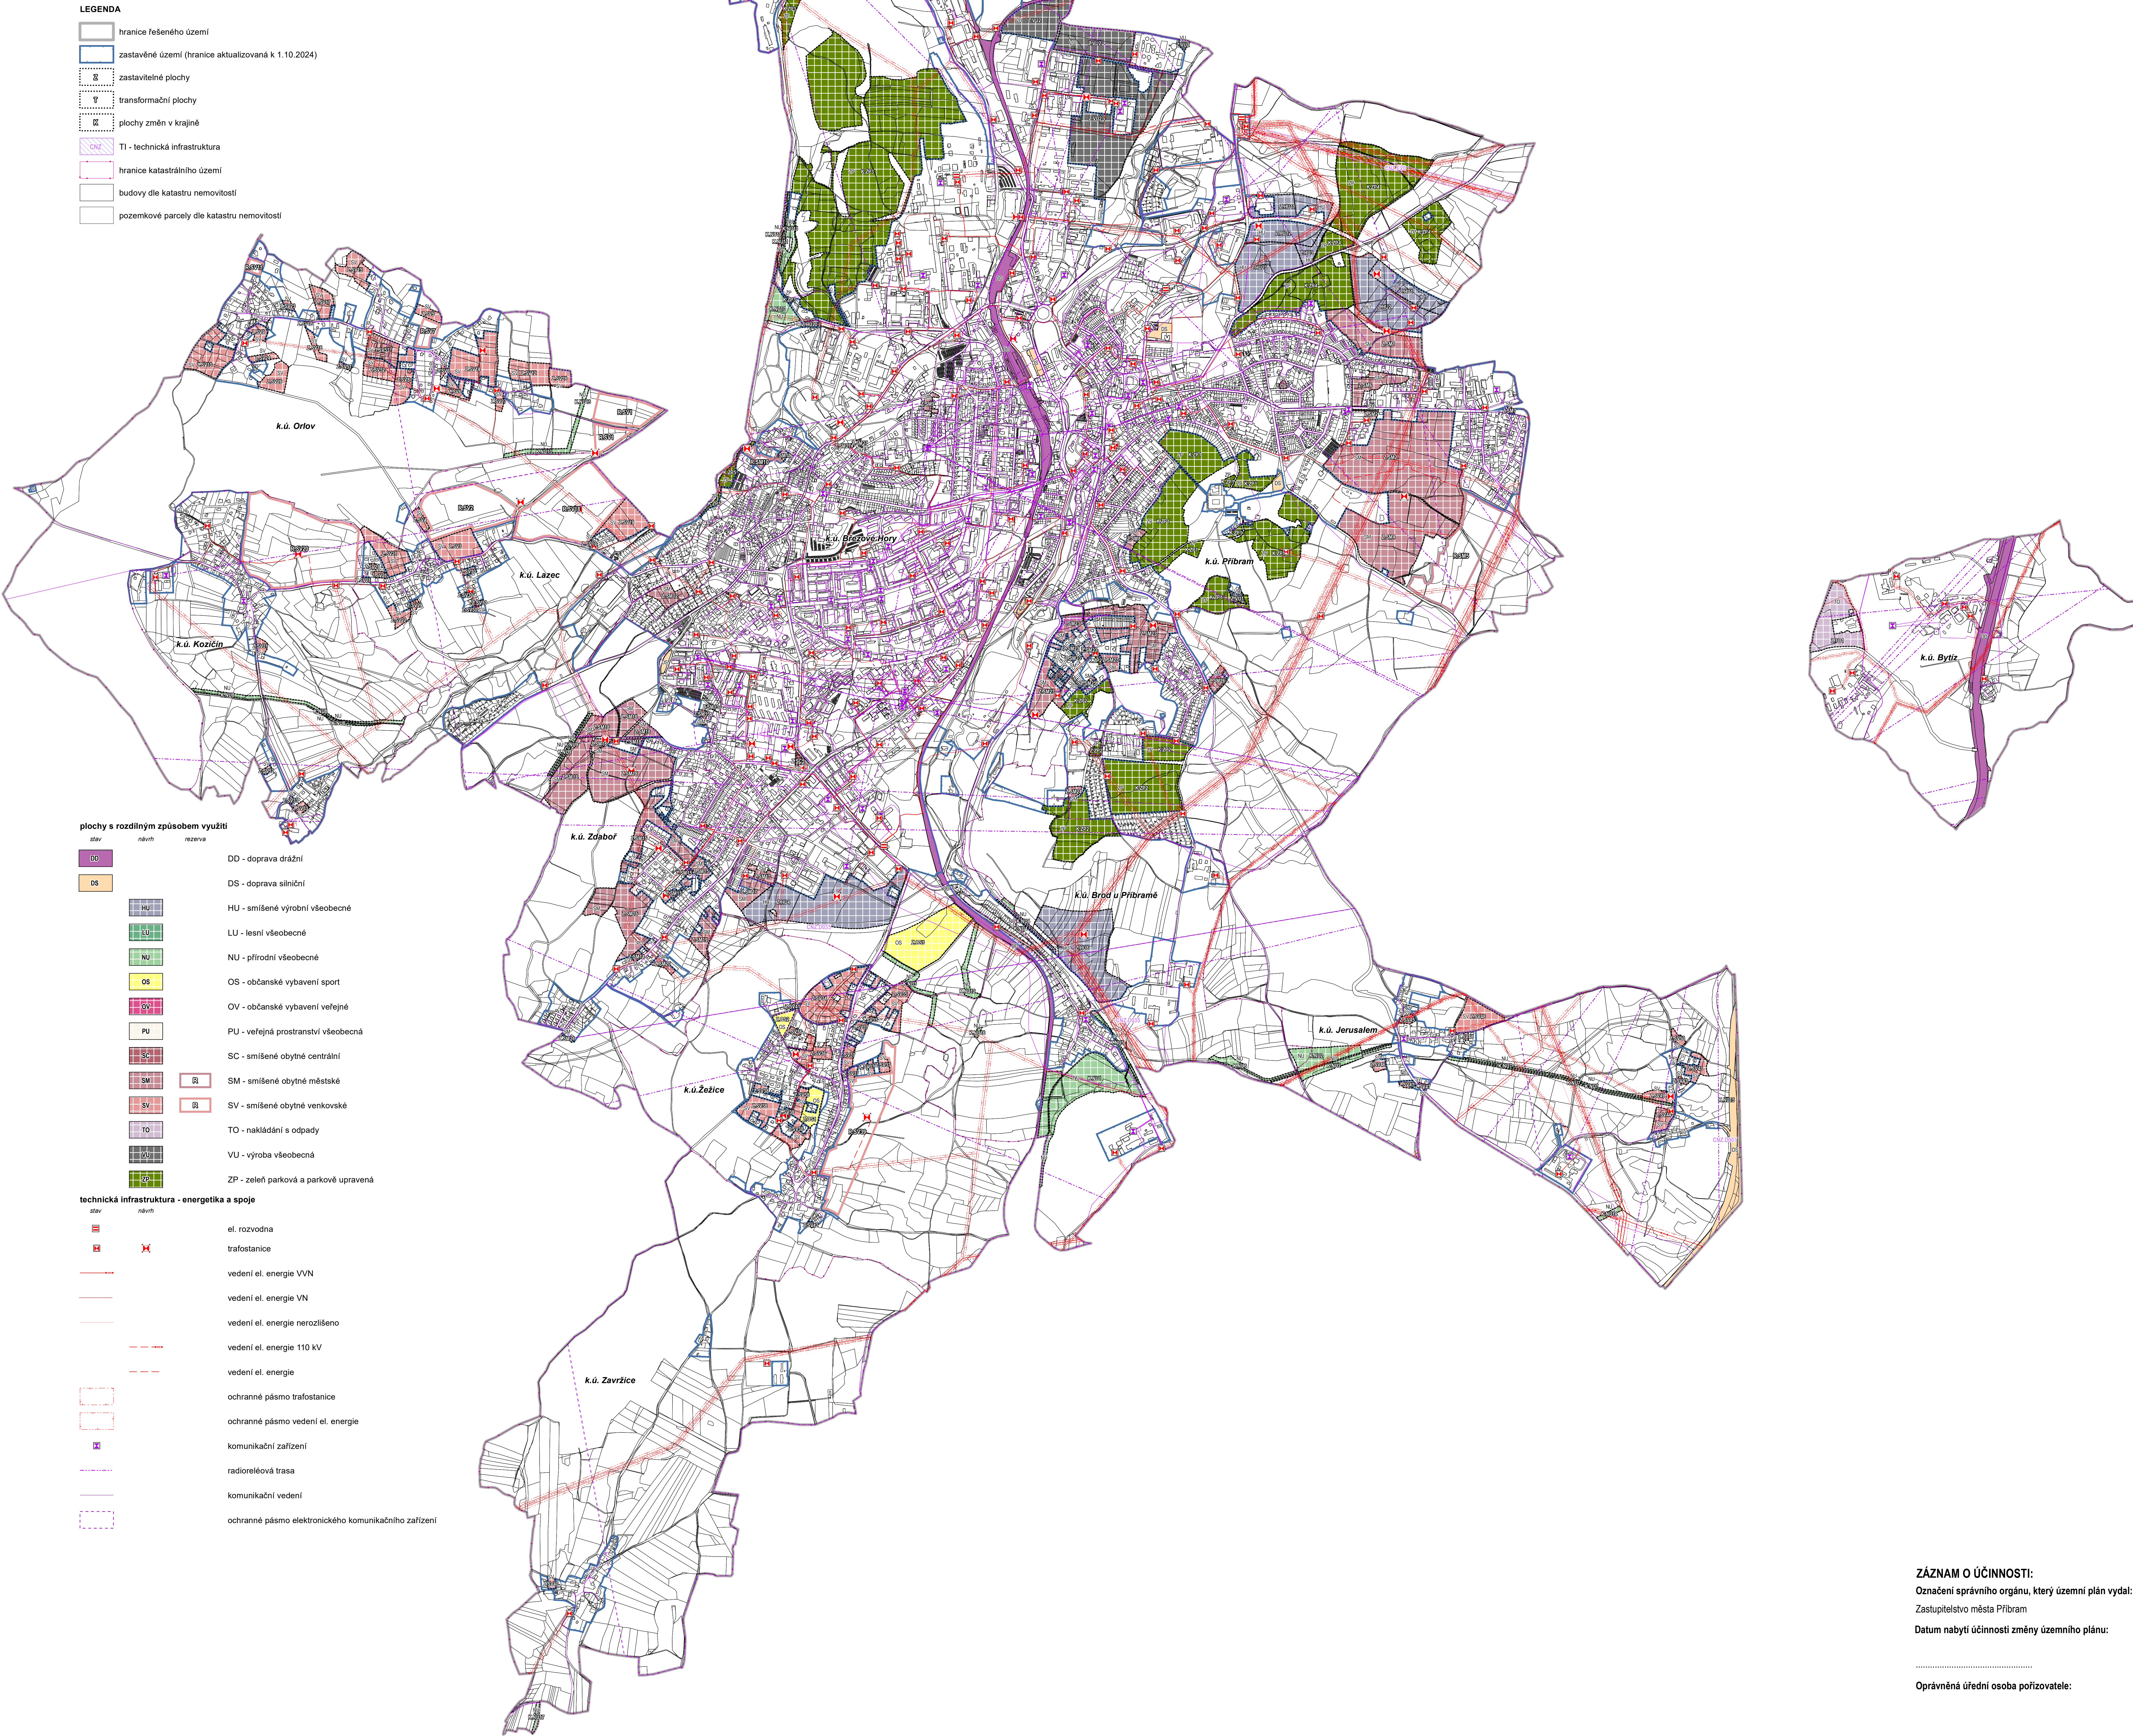

ZÁZNAM O ÚČINNOSTI:

Označení správního orgánu, který územní plán vydal:

Zastupitelstvo města Příbram

Datum nabytí účinnosti změny územního plánu:

.....

Oprávněná úřední osoba pořizovatele: